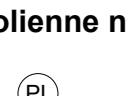
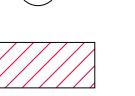
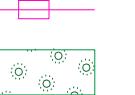
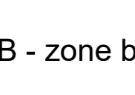
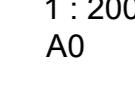
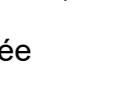
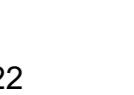


# PARC ÉOLIEN DES ROUCHES

Plan d'ensemble - Vue du poste de livraison 2


## LÉGENDE

-  éoliennes et fondations (— partie enterrée de la fondation)
-  emprises survolées par les pales
-  éolienne n numéros d'éolienne
-  postes de livraison
-  aires de montage
-  chemins à créer
-  chemins existants à renforcer
-  chemins existants relevés par le géomètre
-  talus relevés par le géomètre
-  câblages électriques souterrains
-  câblages électriques dans tourelle
-  bois relevés par le géomètre
-  haies relevées par le géomètre
-  ZA - zone agricole (culture)
-  ZB - zone boisée

Date : 07.06.2022  
Echelle : 1:200  
Format : A0

Réalisation : Edouard Balcon - Bruno Cazenave

Demandeur : Energie des Rouches  
32-36 Rue de Bellevue  
92100 Boulogne-Billancourt

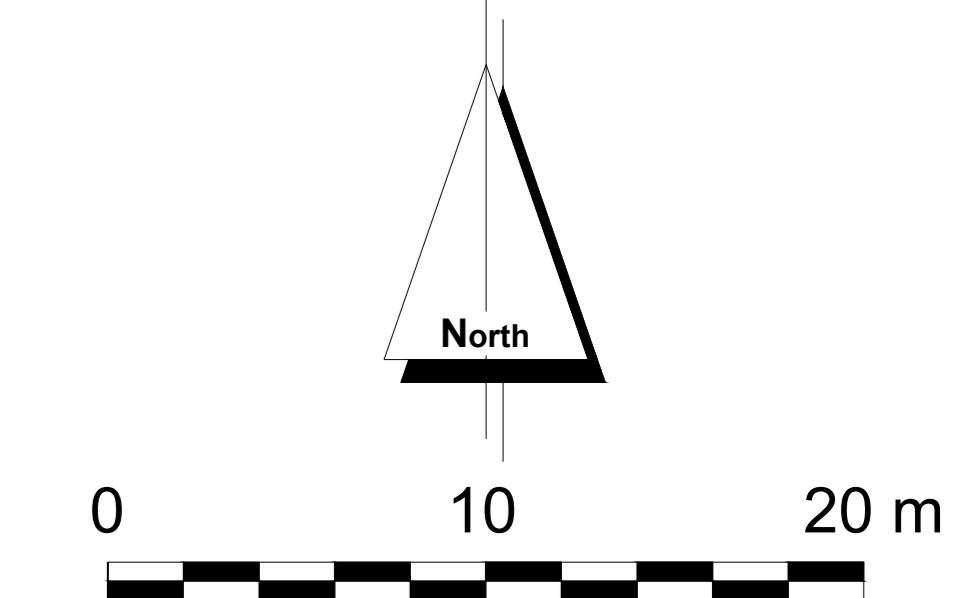


ZD 19  


ZD 10  



ZD 20  


ZD 104  


# Eolienne 4

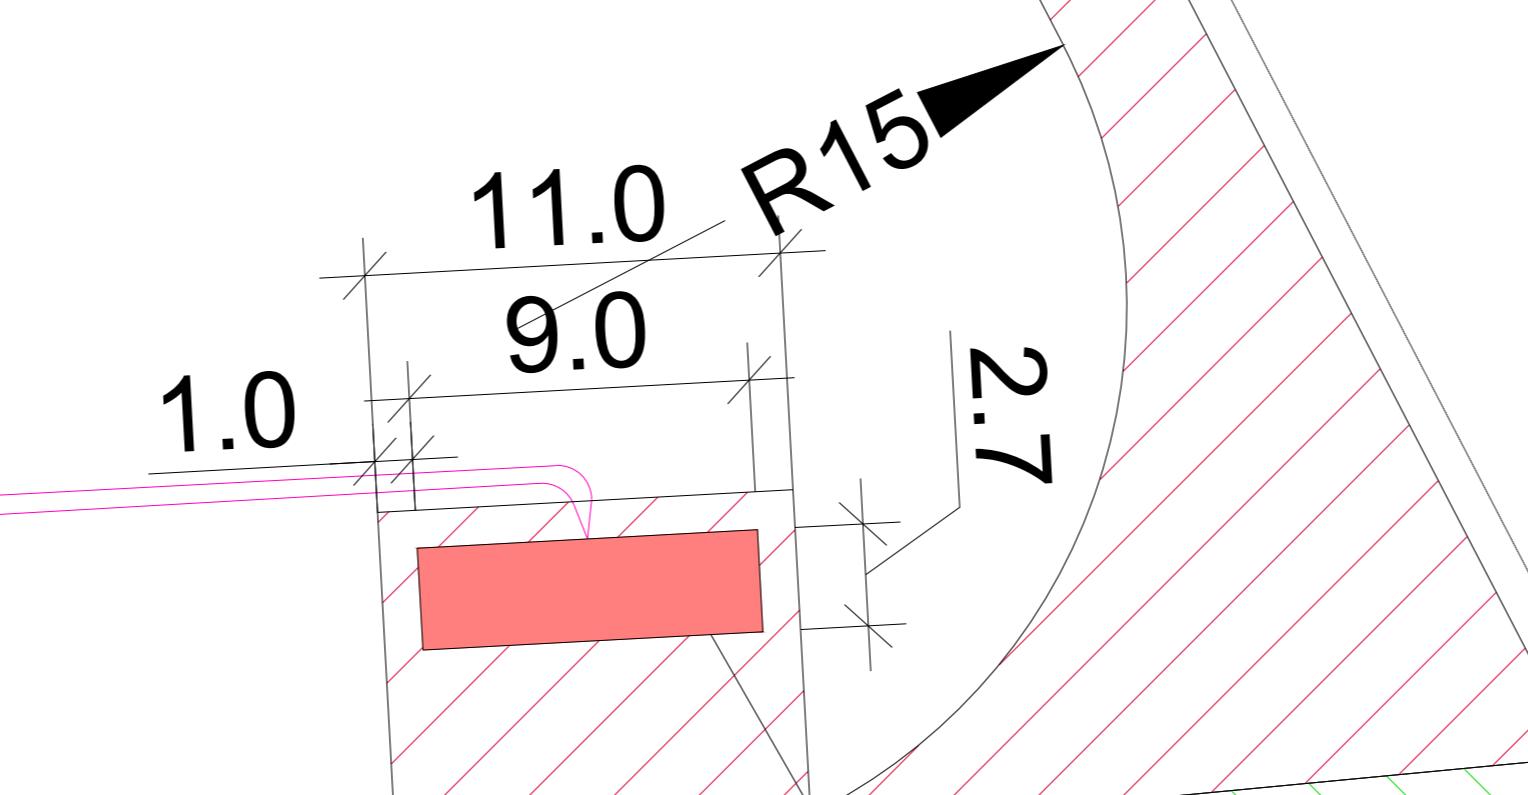

**PL 2**

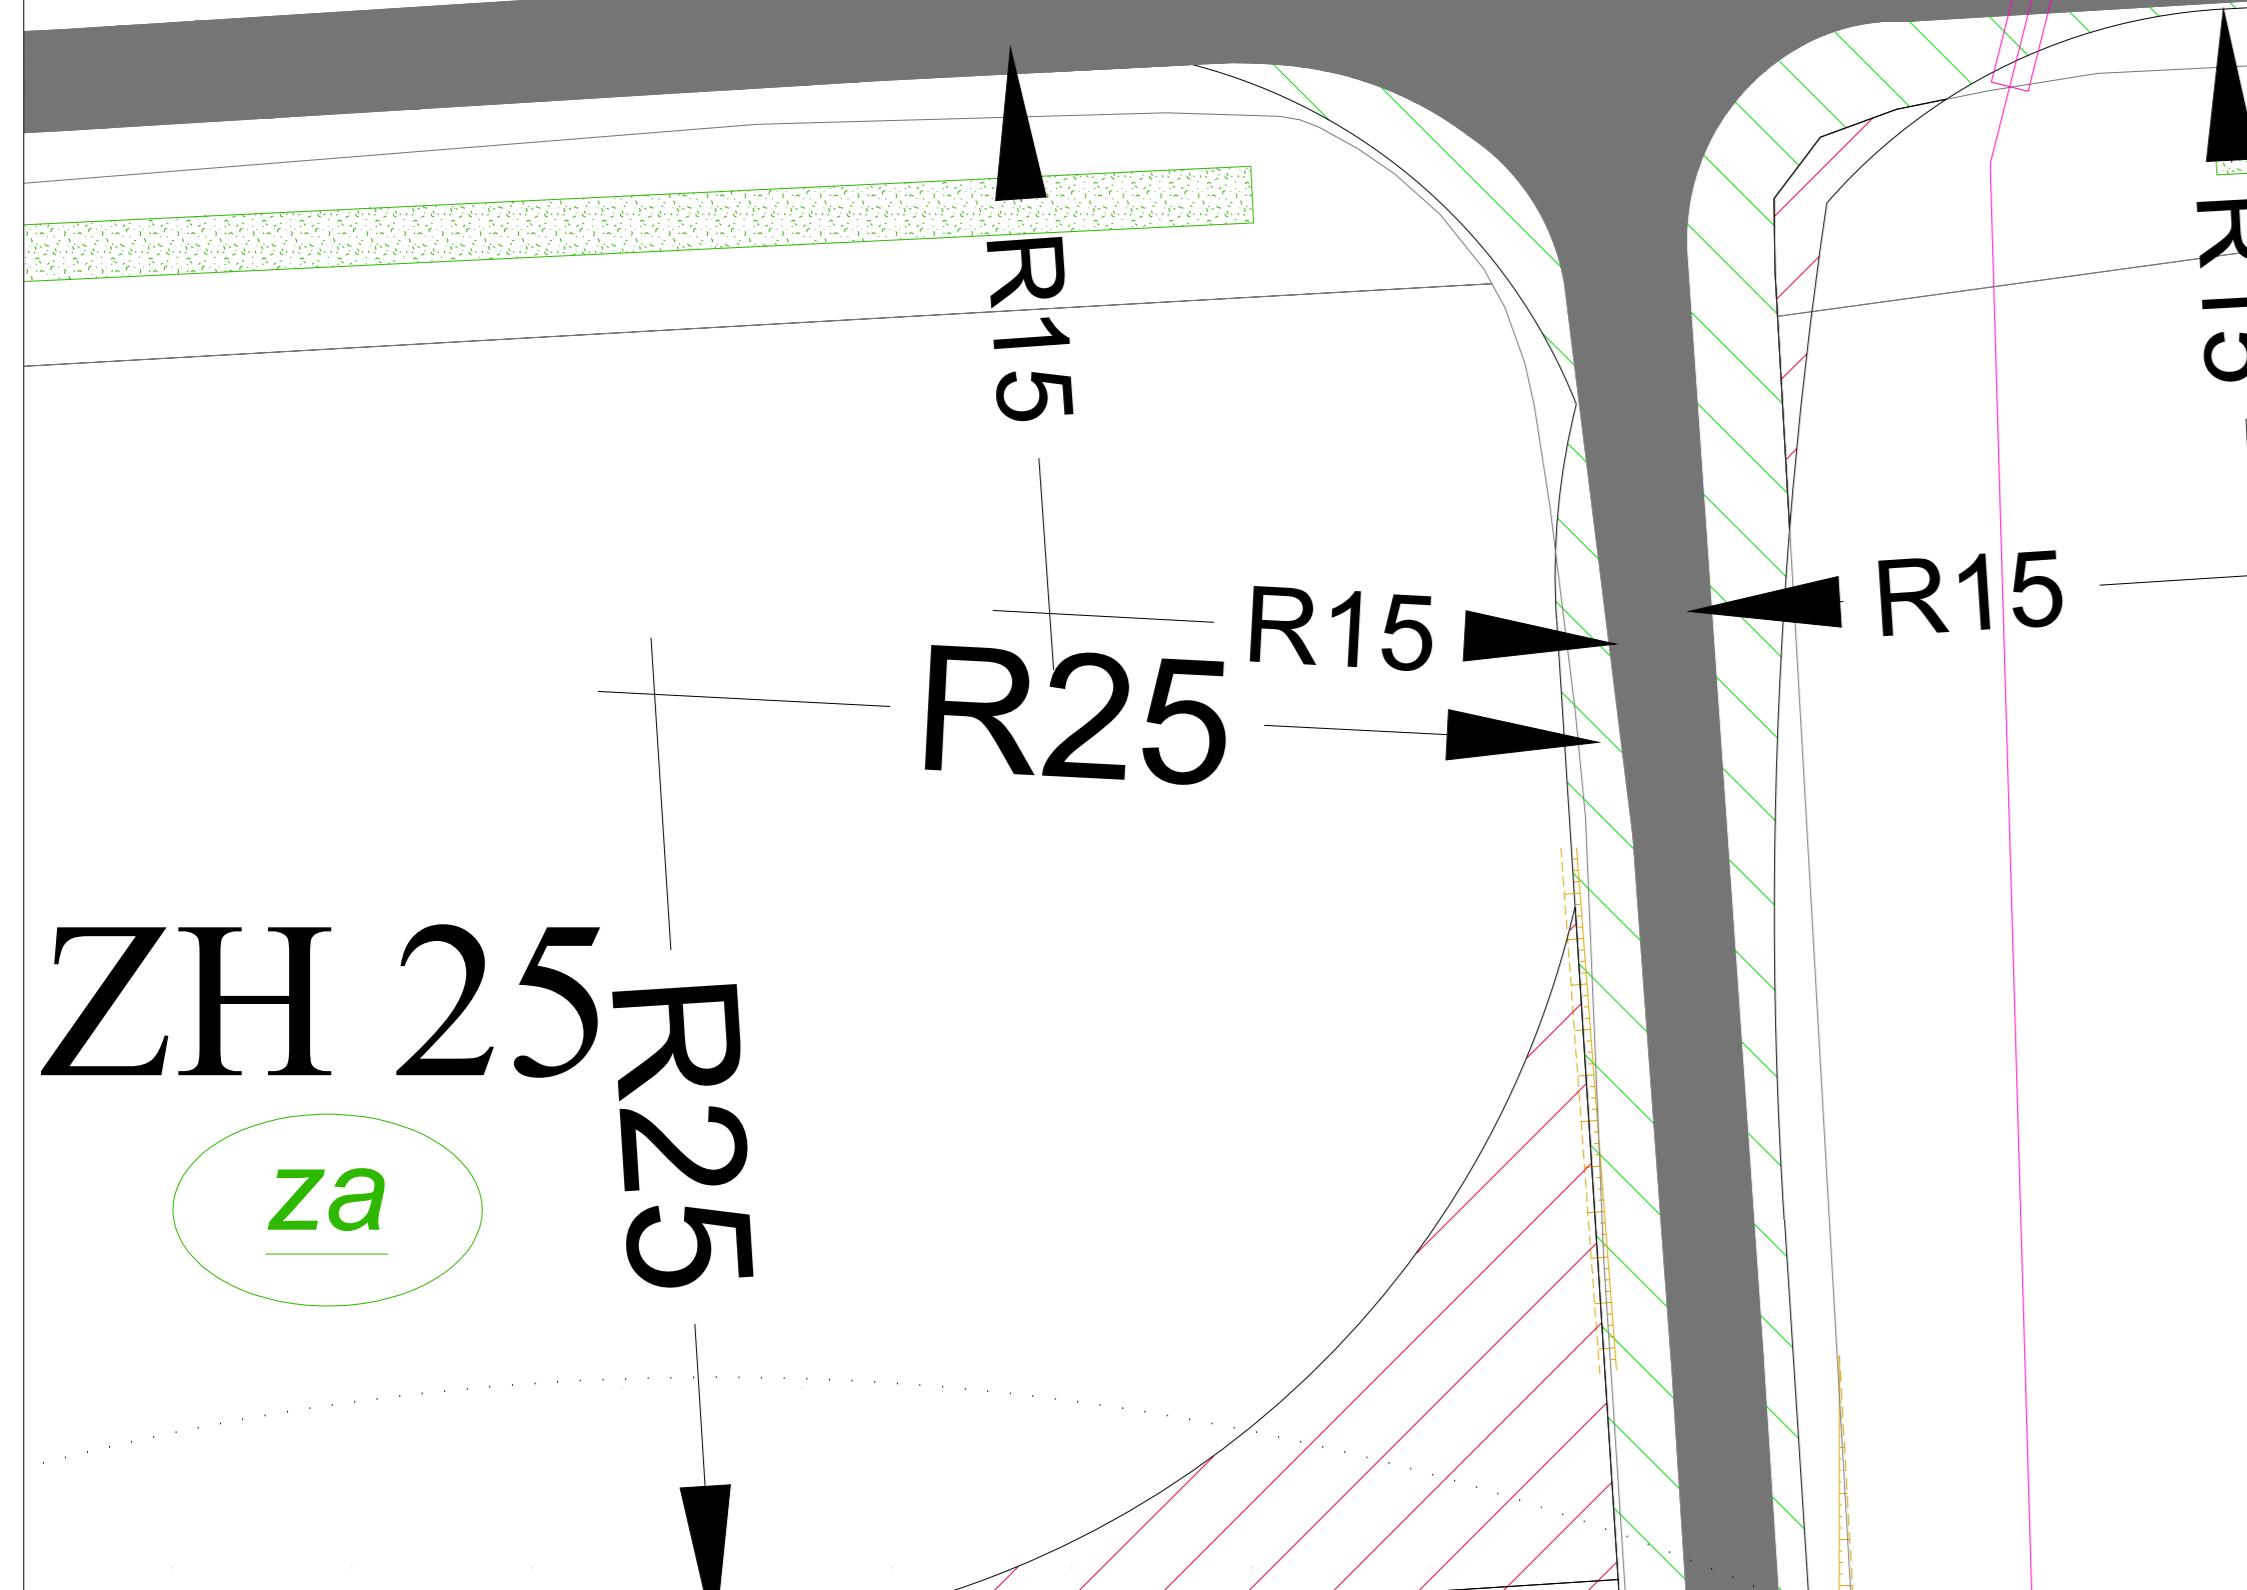

ZH 25  


ZD 17  
