
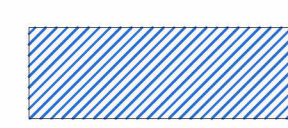
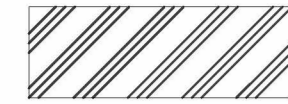



-  zone projet
-  nouvelle voirie

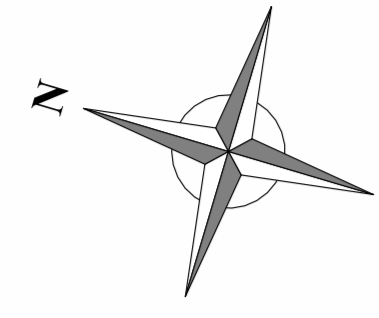

ZONE RURALE

ZONE URBAINE

- ### Bâtiments du Projet
- 01 Extension Magasin Grande Hauteur
 - 02 Stockage Emballages et Préparation Commande
 - 03 Auvent de Stockage Palettes
 - 04 Extension Stockage, Emballages et Produits Finis
 - 04bis Stockage Ingrédients
 - 04ter Préparation Recettes et Laboratoire
 - 05 Extension bureaux
 - 06 Auvent de stockage palettes
 - 07 Local source sprinkler
 - 08 Extrusion
 - 09 Galerie de liaison

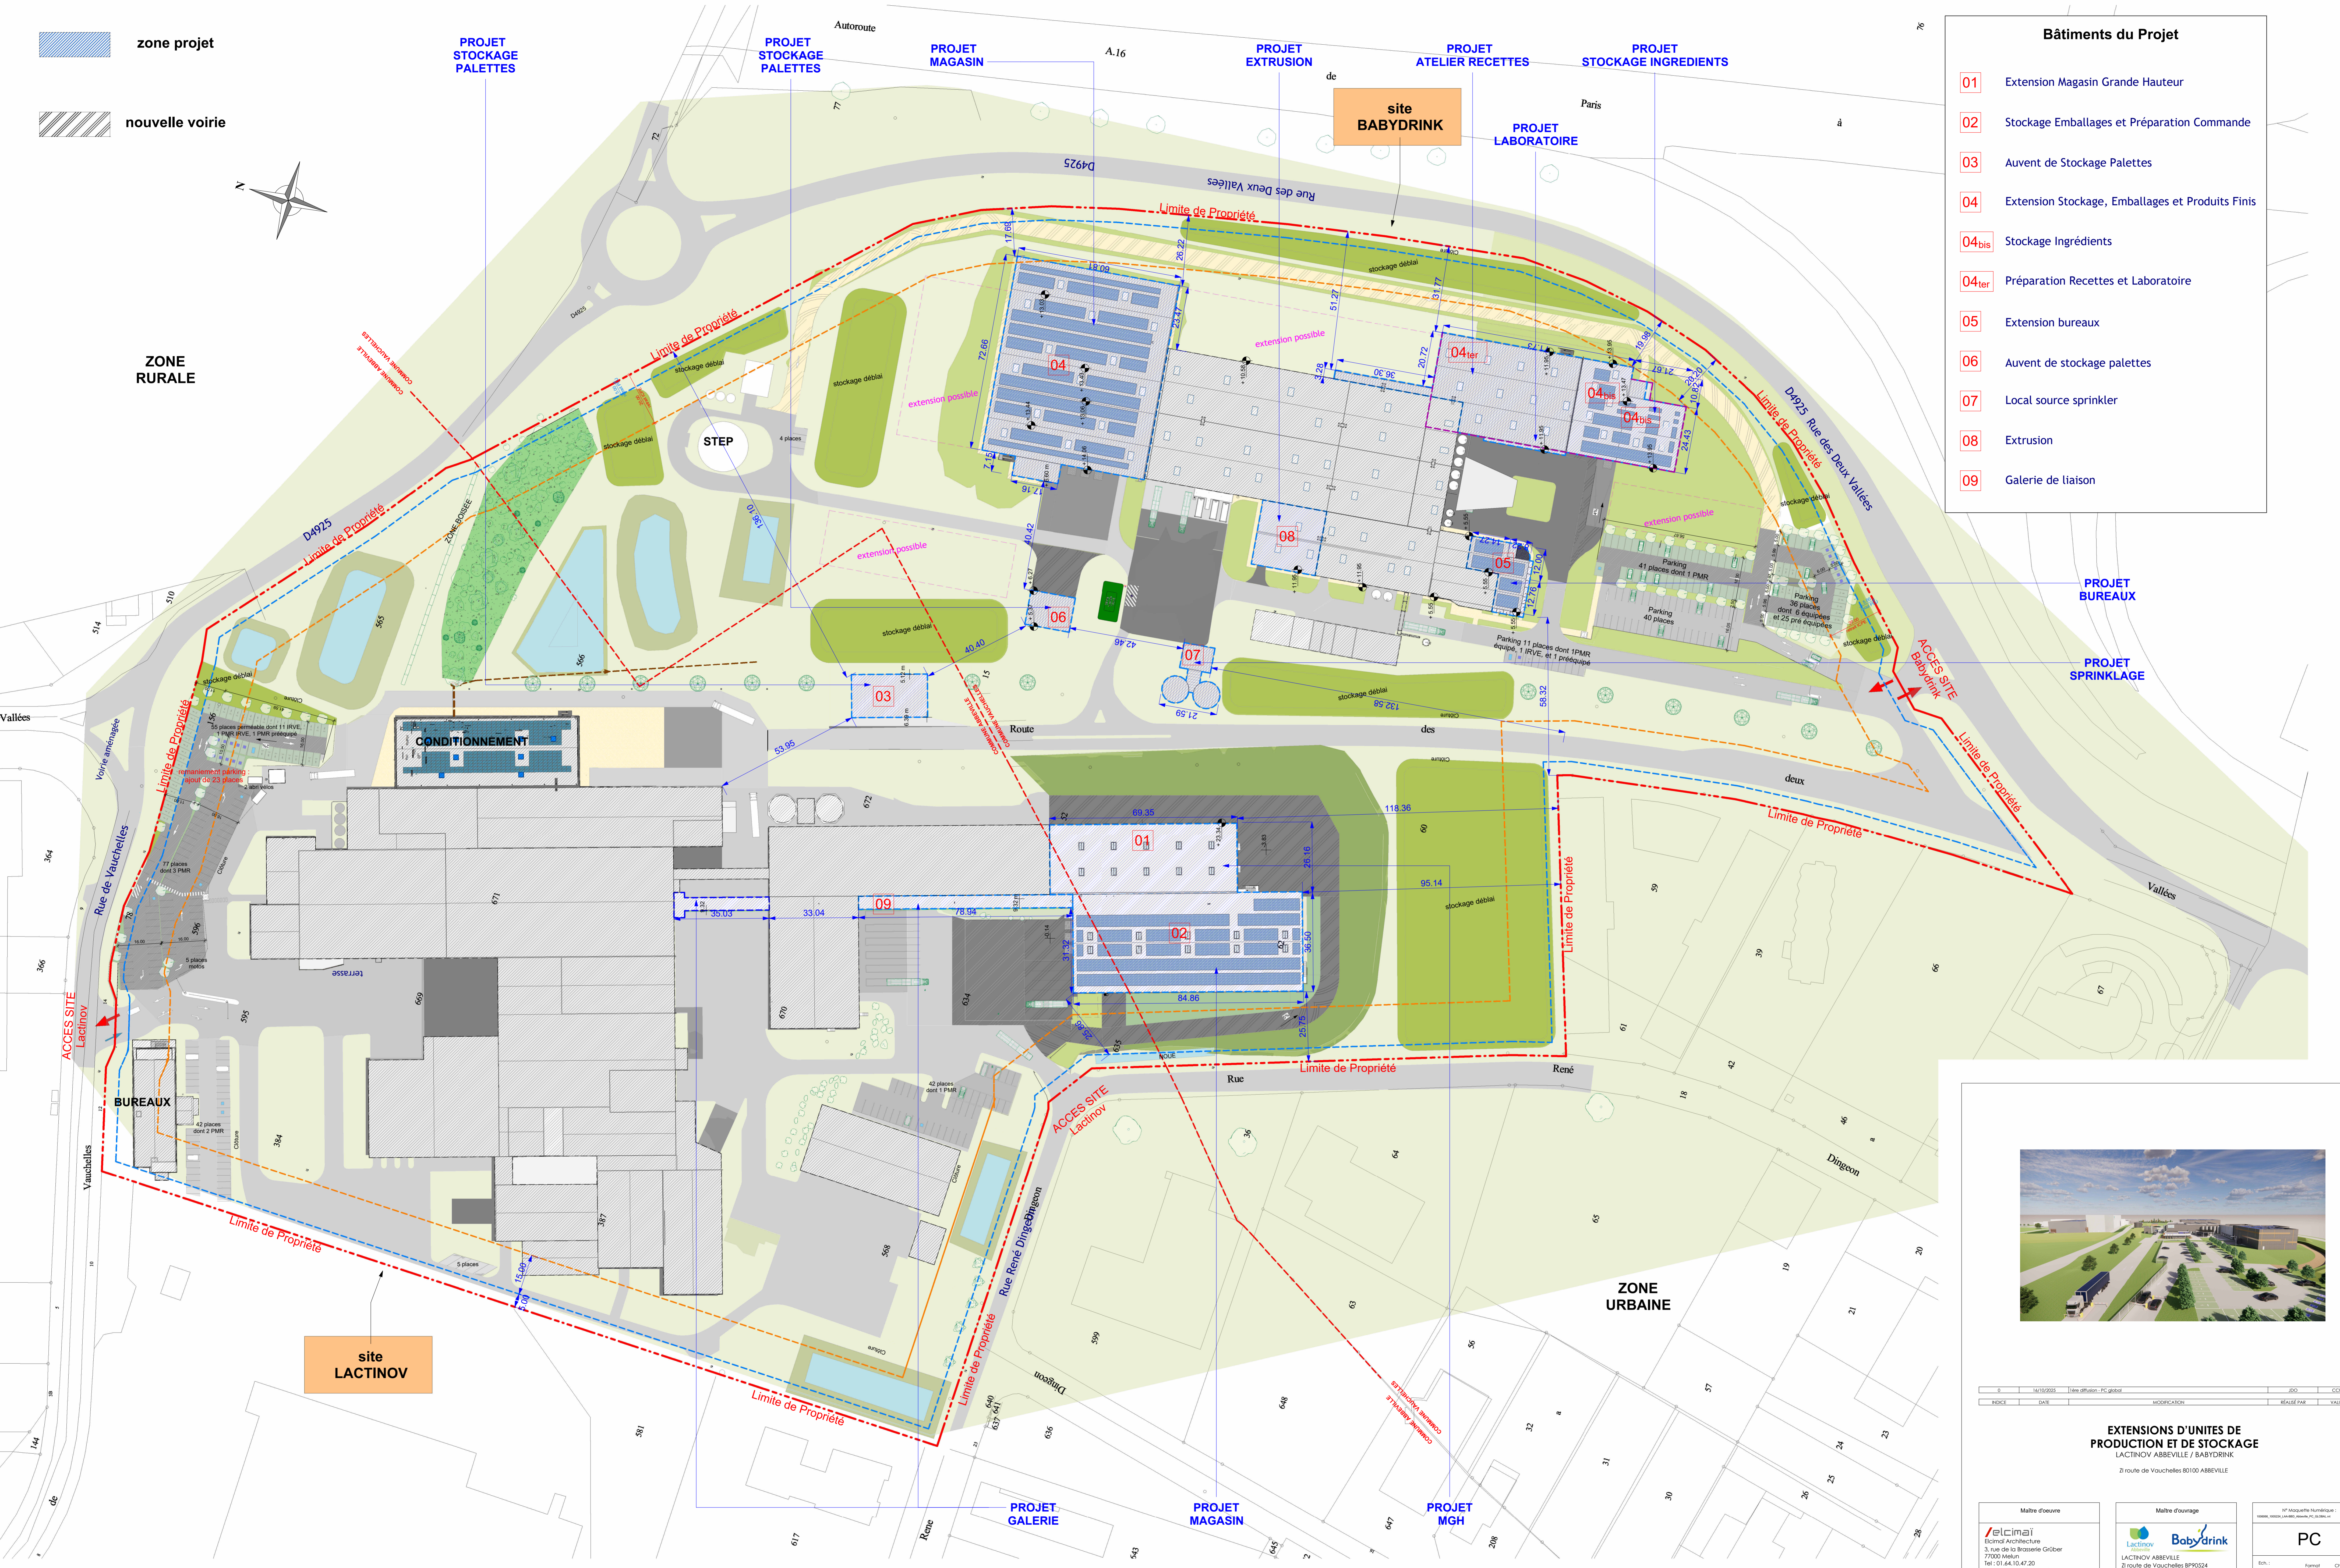

SE	11/03/2021	1ère révision PC projet	JOB	COULOUX
INDICE	DATE	MODIFICATION	REALISÉ PAR	VALIDÉ PAR

EXTENSIONS D'UNITES DE PRODUCTION ET DE STOCKAGE LACTINOV ABBEVILLE / BABYDRINK

ZI route de Voucheilles 80100 ABBEVILLE

<p>Maitre d'oeuvre</p>  <p>elcimai Bicimat Architecture 3, rue de la Brossette Grüber 27000 Melun Tel: 01 64 10 47 20 Email: elcimai@elcimai.com Téléphone régional de France (03 67 43 13 13)</p>	<p>Maitre d'ouvrage</p>  <p>LACTINOV ABBEVILLE ZI route de Voucheilles BP90324 80100 ABBEVILLE</p>	<p>N° Matricule Numérique</p> <p>PC</p> <p>Ech: 1/500 Format: A2 Chef de Projet: CDD</p>
---	---	---

PLAN DE MASSE PROJET

N° d'affaire	Phase	Type	Lot/Discipline	Ordre	Indice
1005066	PC	PLN		PC2b	0

Calage de l'ensemble des propriétés délimitées et de leur situation par rapport aux limites de propriété.