



Dossier de demande
d'autorisation environnementale
unique relatif au projet
d'extension des sites de
production agroalimentaire
LACTINOV Abbeville et
BABYDRINK (80)

Autres éléments graphiques


(Pièce 13)

Octobre 2025

Sommaire

- 1. Plan cadastral**
- 2. Plan du site existant**
- 3. Plan des abords du site**
- 4. Plan zonage rubriques ICPE**
- 5. Plan de moyens de défense incendie (DECI)**
- 6. Plan des réseaux**
- 7. Coupes du terrain en de la construction**

1. Plan cadastral

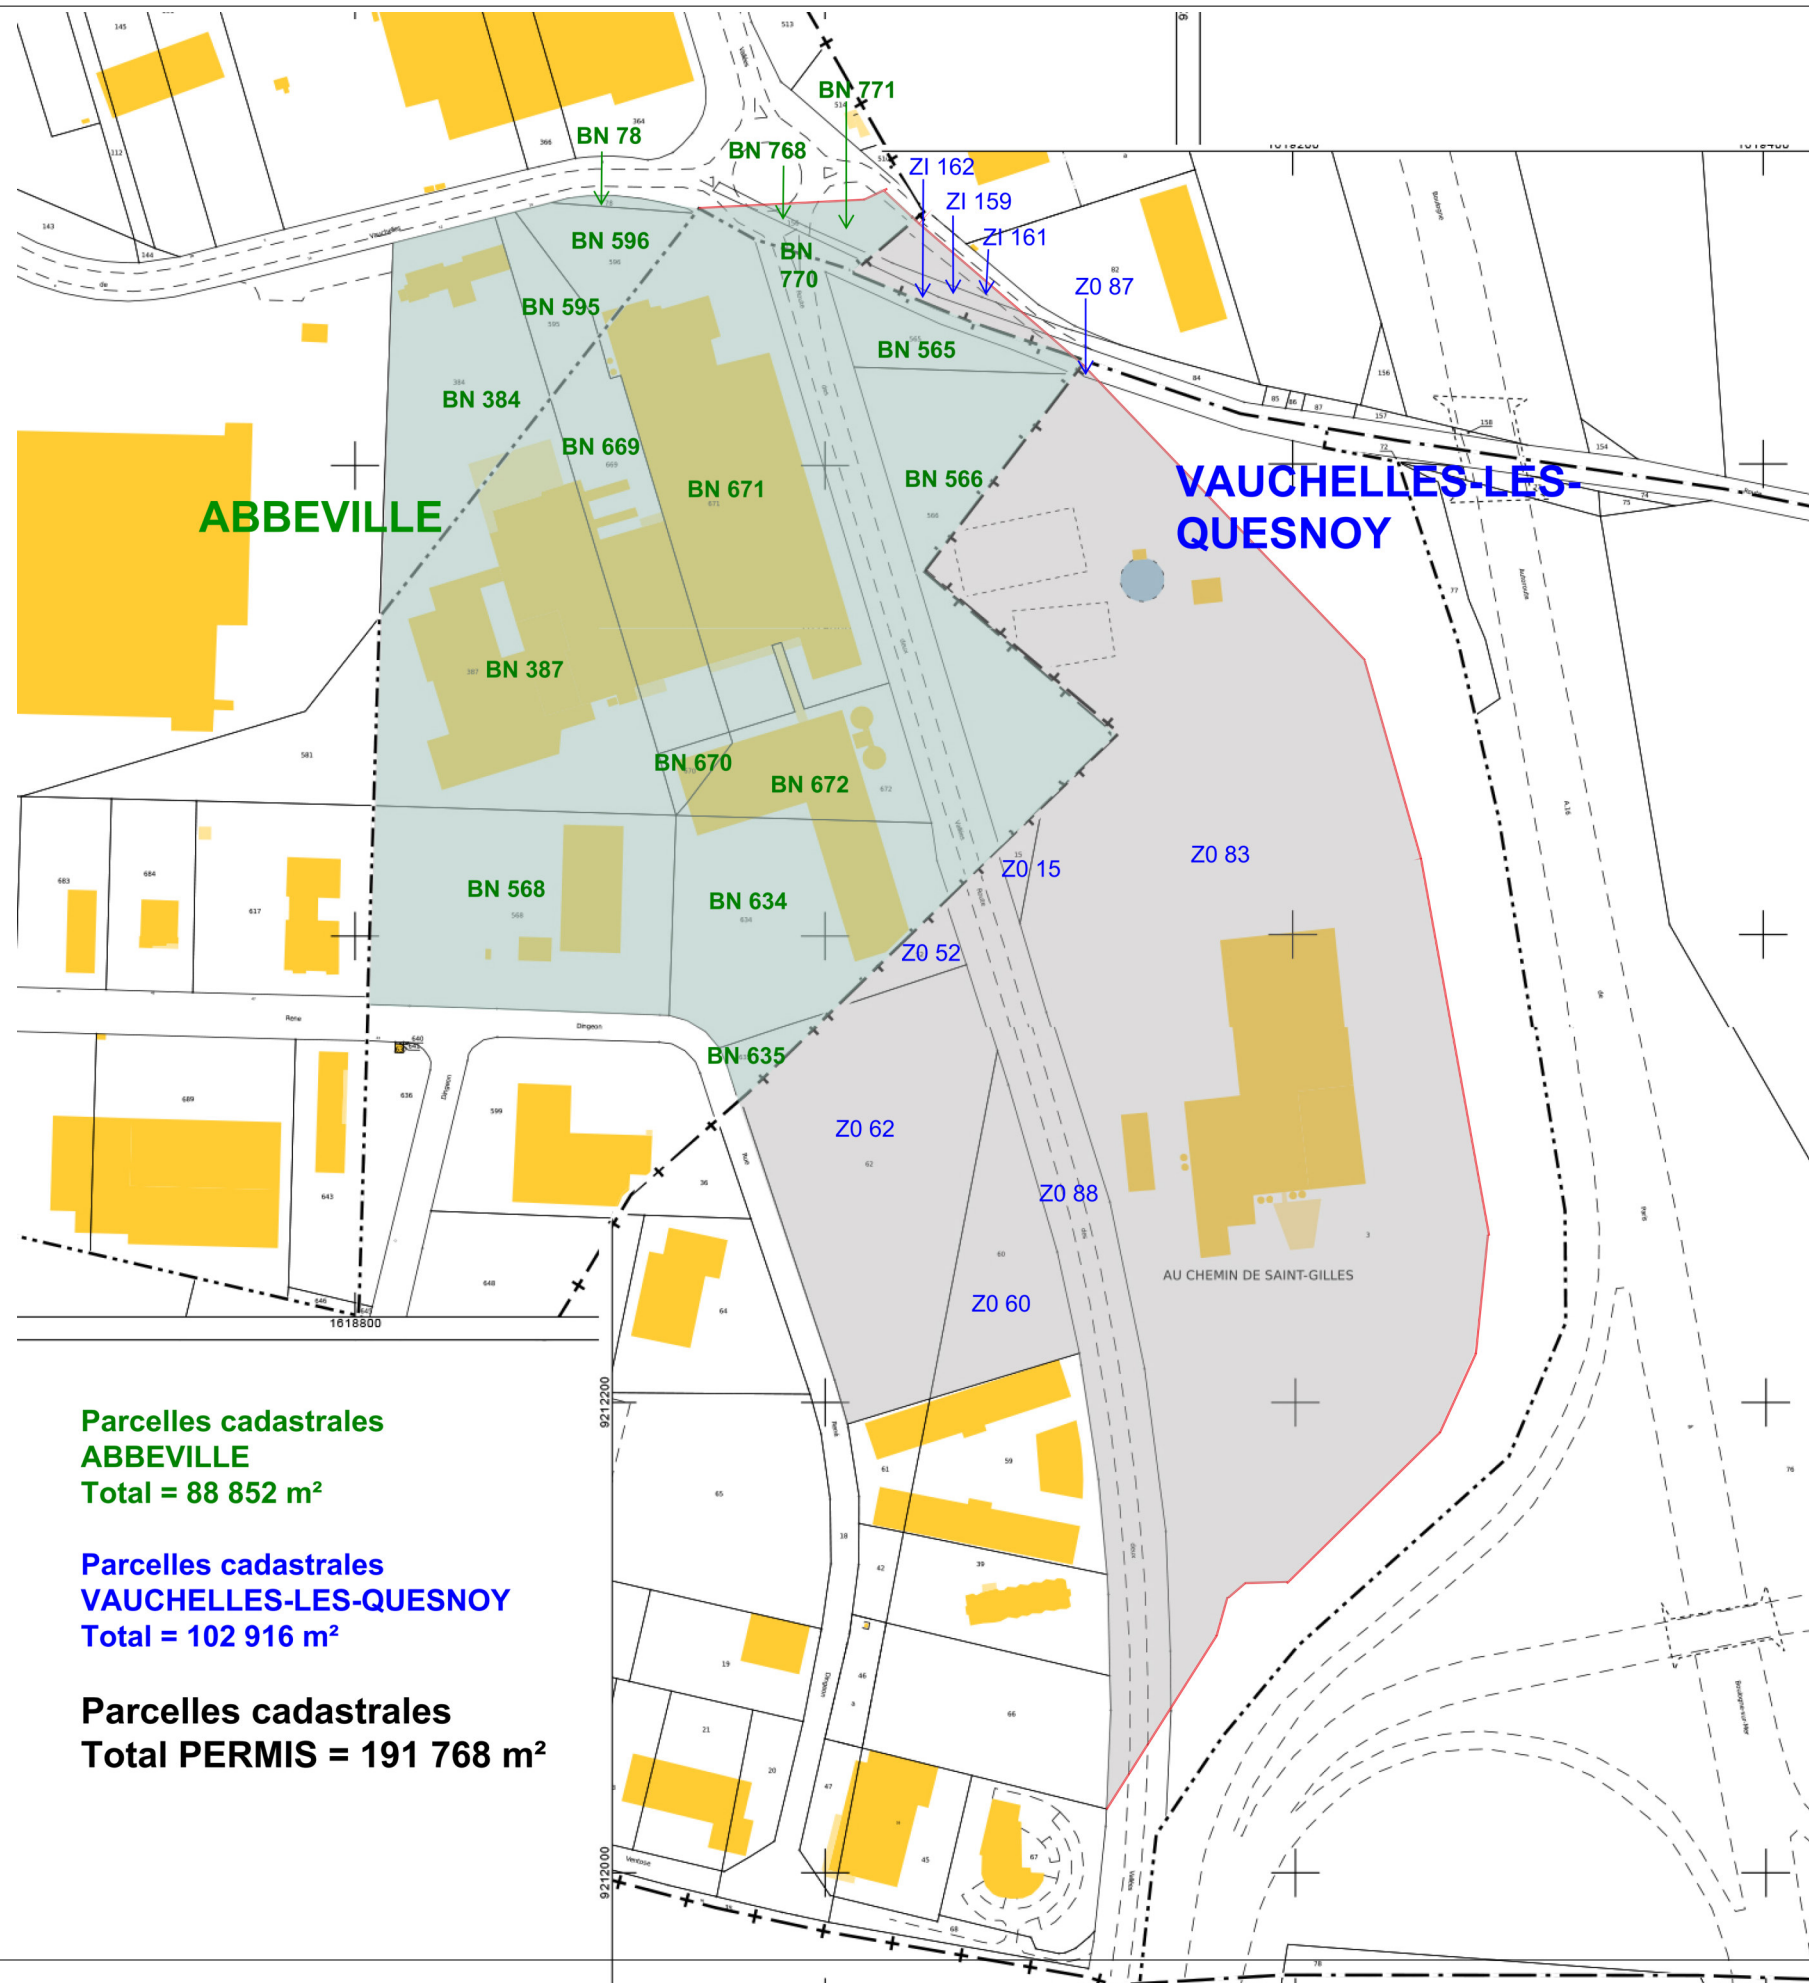

Parcelles cadastrales
ABBEVILLE
 Total = 88 852 m²

Parcelles cadastrales
VAUELLES-LES-QUESNOY
 Total = 102 916 m²

Parcelles cadastrales
Total PERMIS = 191 768 m²

PLAN CADASTRAL

IND.	DATE	MODIFICATION	DIFF.	VALID.
0	16/10/2025	1ère diffusion - PC global	JDO	CCU-CRO

Format	Echelle	C.Projet
A3		CCD

N° d'affaire	Phase	Type	Lot/Discipline	Ordre	Indice
1006066	- PC	- PLN	-	PC1b	- 0

2. Plan du site existant



SE	11/01/2021	Etat d'Avant-PC, projet	JOB	COULOUX
INDICE	DATE	MODIFICATION	REALISE PAR	VALIDE PAR

EXTENSIONS D'UNITES DE PRODUCTION ET DE STOCKAGE
LACTINOV ABBEVILLE / BABYDRINK
 21 route de Vouchevilles 80100 ABBEVILLE


Maitre d'oeuvre elcimai Elcimai Architecture 3, rue de la Brasserie Grüber 27000 Melun Tél: 01 64 10 47 20 Email: elcimai@elcimai.com Toutes informations sur elcimai.fr	Maitre d'ouvrage LACTINOV LACTINOV ABBEVILLE 21 route de Vouchevilles BP90024 80100 ABBEVILLE	N° Matricule Numérique PC Ech: 1:750 Form: A2 Chef de Projet: CDD
--	--	--

PLAN DE MASSE EXISTANT

N° d'affaire	Phase	Type	Lot/Discipline	Ordre	Indice
1006066	PC	PLN	PC2a	0	0

Le document est la propriété exclusive de l'architecte et ne peut être reproduit sans son autorisation.

3. Plan des abords du site

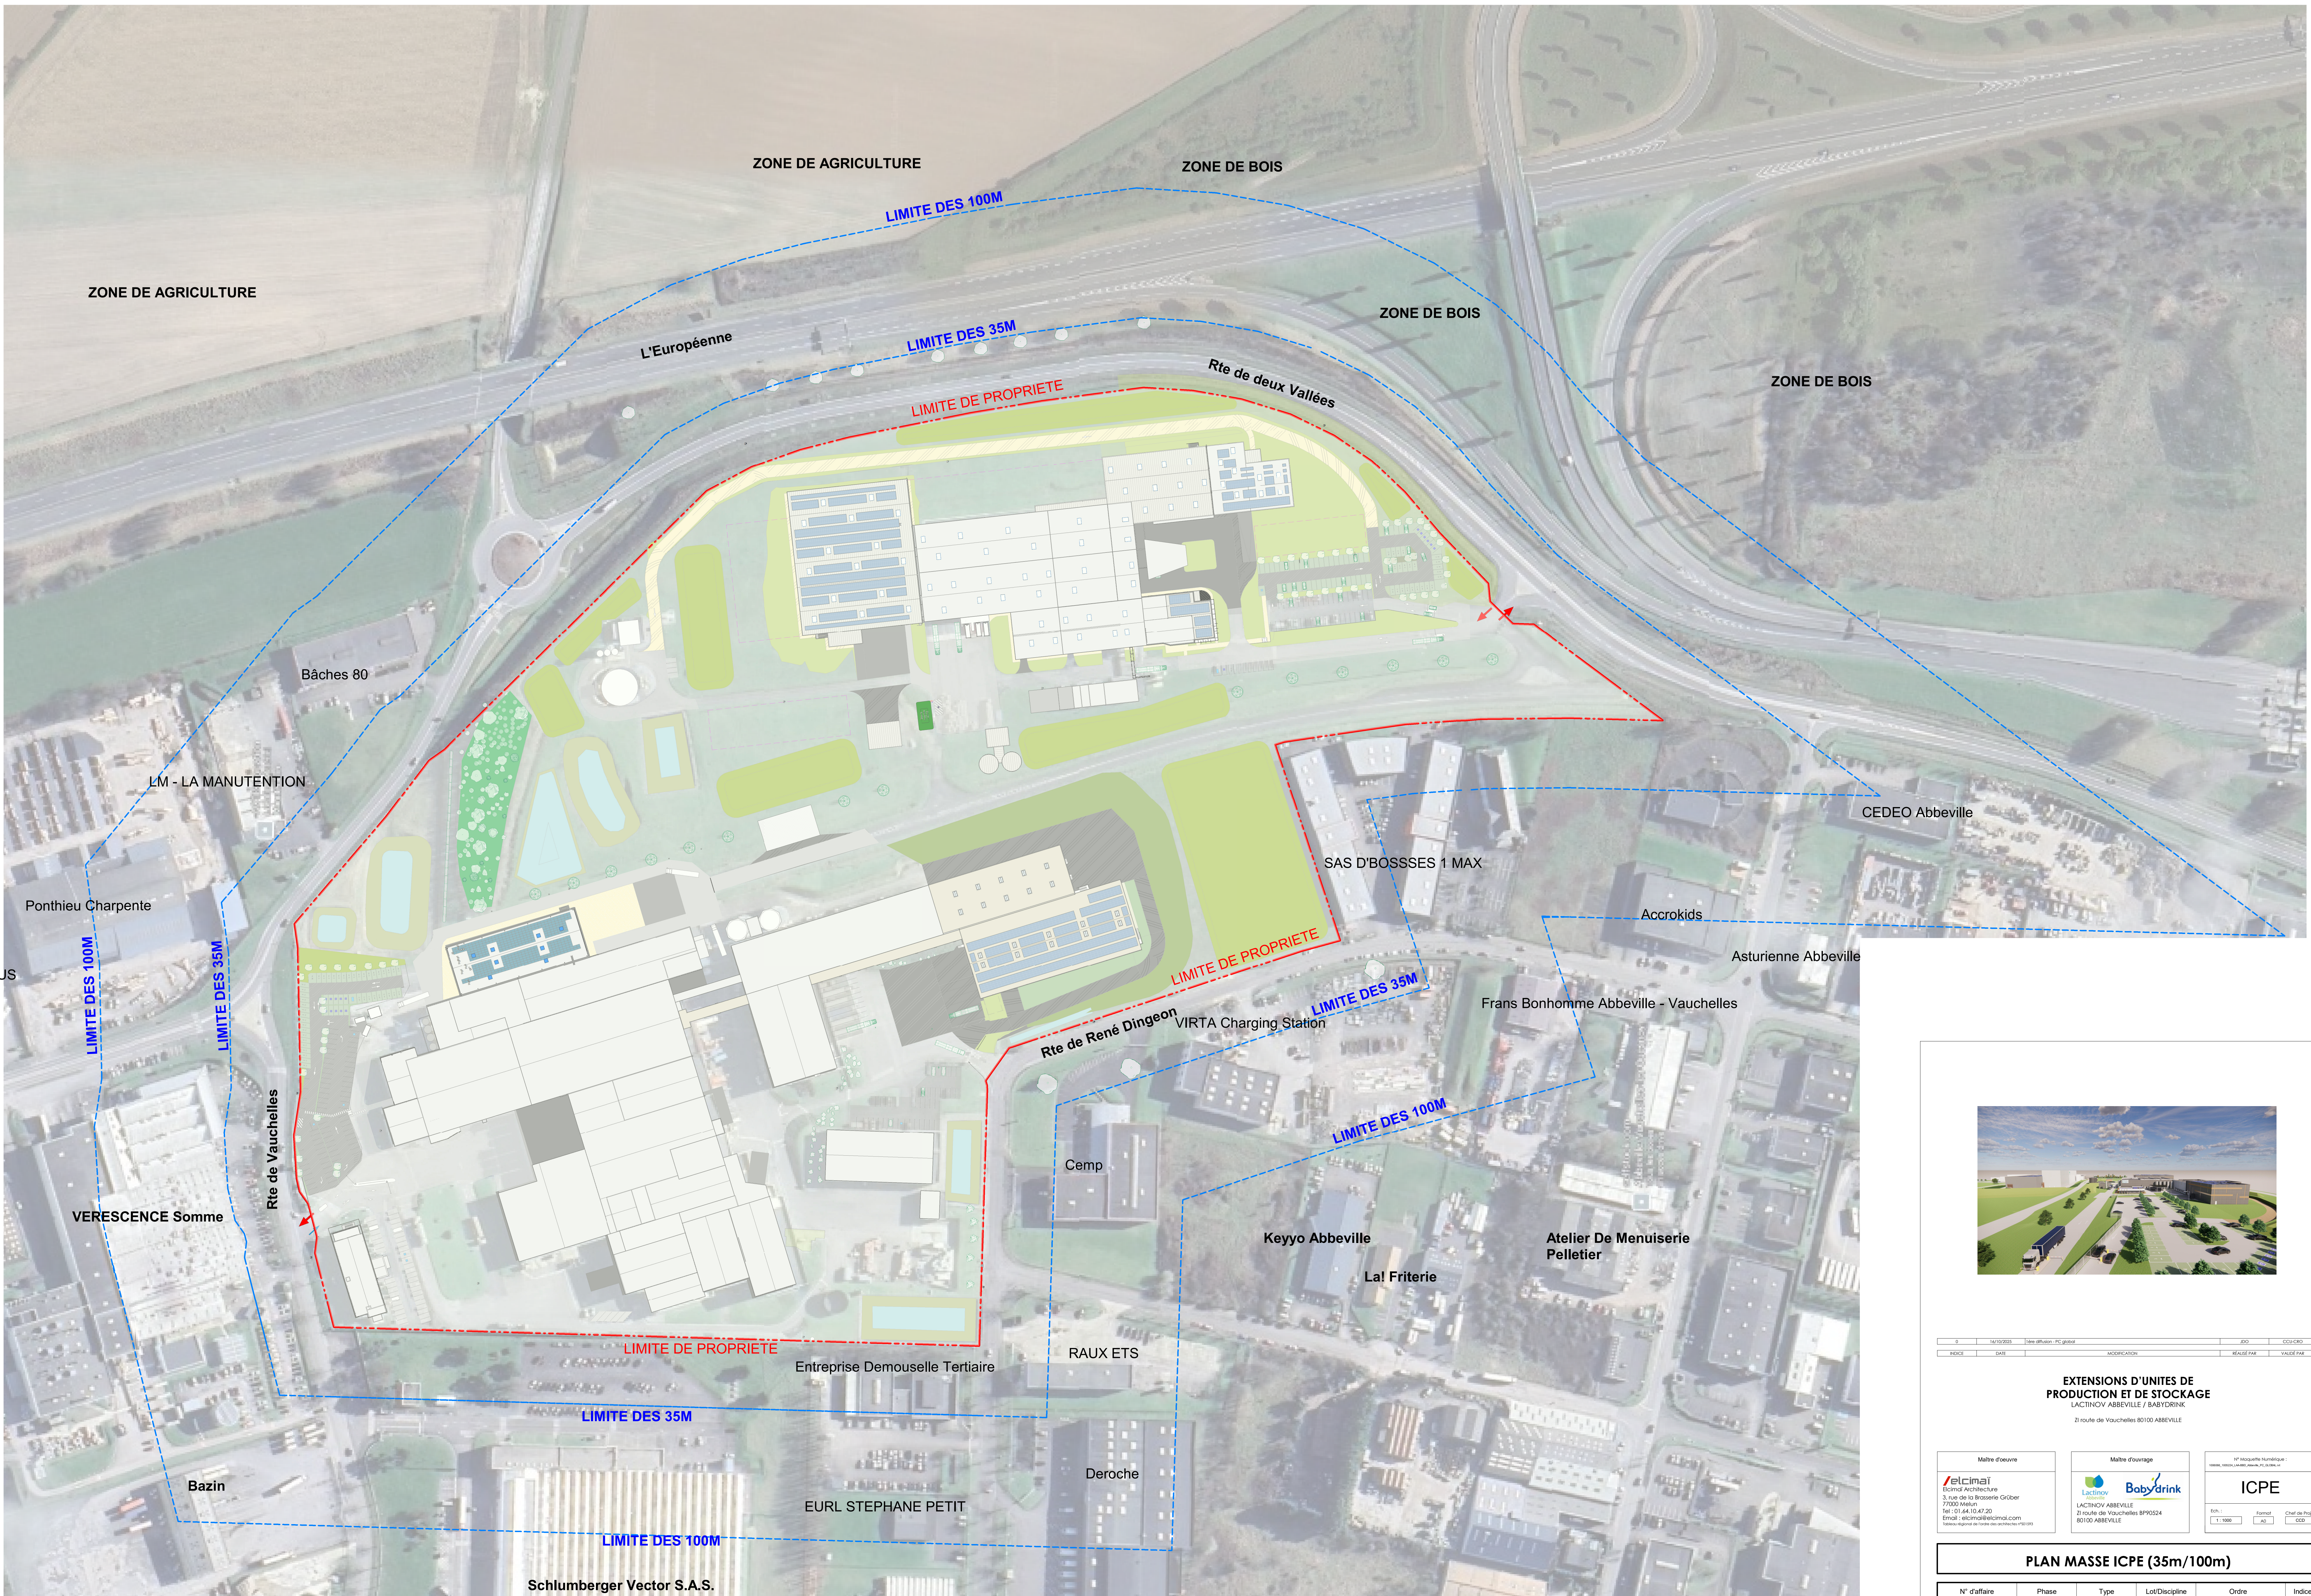

0	14/10/2023	1ère diffusion - PC 35m/100m	BOI	COLICO
INDICE	DATE	MODIFICATION	REALISE PAR	VALIDE PAR

EXTENSIONS D'UNITES DE PRODUCTION ET DE STOCKAGE
 LACTIVOY-ABBEVILLE / BABYDRINK
 21 route de Vauchelles 80100 ABBEVILLE

Maitre d'oeuvre Elcimai Architecture 3, rue de la Brasserie Gröber 27000 MANSUN Tel : 01 64 10 47 20 Email : elcimai@elcimai.com Numéro de registre de l'ordre des architectes (RO) 057	Maitre d'ouvrage LACTIVOY-ABBEVILLE 21 route de Vauchelles BP90524 80100 ABBEVILLE	N° licence Numérique Ech.: 1/1000 Format: A0 Chef de Projet: GDD
--	--	--

PLAN MASSE ICPE (35m/100m)

N° d'affaire	Phase	Type	Lot/Discipline	Ordre	Indice
1006066	ICPE	PLN	PC2e		0

Le document est la propriété exclusive de son auteur et ne peut être reproduit sans son autorisation.


4. Plan zonage rubriques ICPE



Zone ICPE rubrique n° :

existant	projet
1185	1510 projet
1435	1532 projet
1510	1630 projet
1532	2230 projet
1630	2661 projet
2230	2662
2260	2663 projet
2661	2795
2662	2910 projet
2663	2921
2795	2925 projet
2910	3643
2921	4130
2925	4441
3643	4734 projet
4130	4735 projet
4441	
4734	
4735	

Murs Coupe Feu :

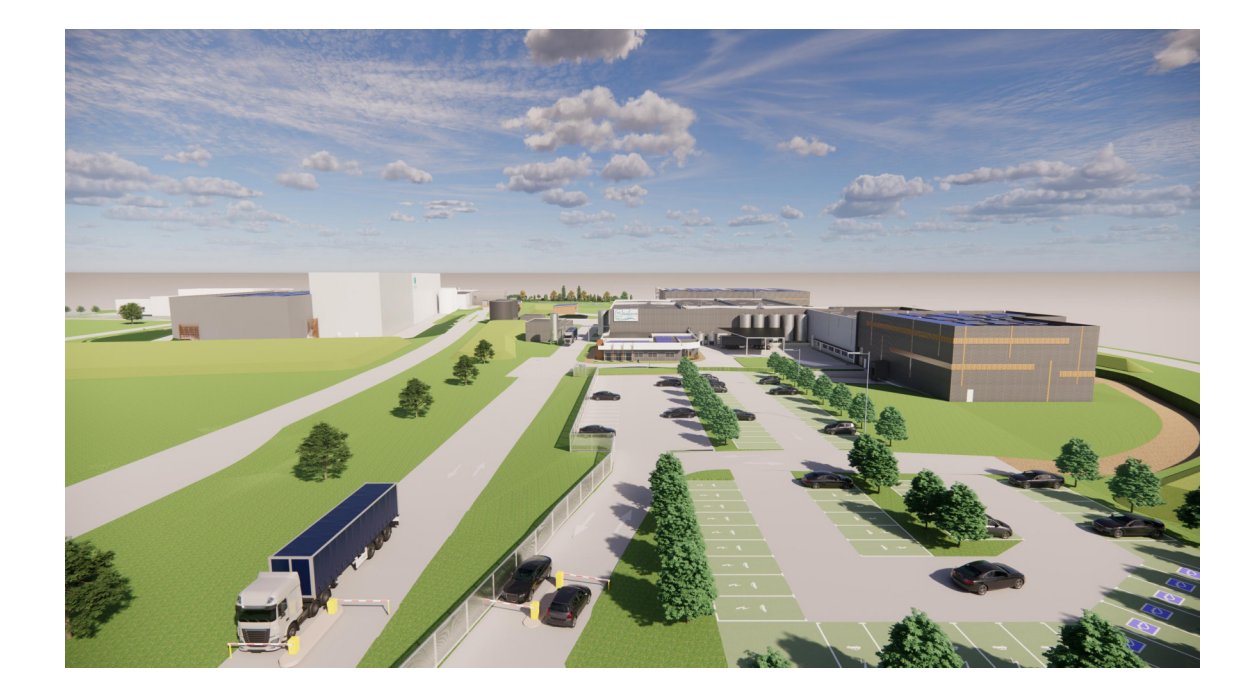

0	22/01/2023	001	001	001	001
1	18/05/2023	002	002	002	002
2		003	003	003	003

Projet Lactinov & Babydrink


Route de Vouiches
80100 Abbeville

Maitre d'oeuvre Elcimai Architecture 3, rue de la Brosse Gröber 27000 Melun Tel: 01.64.10.47.20 Email: elcimai@elcimai.com Télécopie: 01.64.10.47.21	Maitre d'ouvrage route de Vouiches 80100 Abbeville	N° Maquette Numérique : ICPE Ech. : 1/1000 Format : A2 Chef de Projet : CCU
---	---	--

PLAN ZONAGE RUBRIQUE ICPE


N° d'affaire	Phase	Type	Lot/Discipline	Ordre	Indice
1006066	ICPE	PLN		ARC - 11.7	A

5. Plan de moyens de défense incendie (DECI)

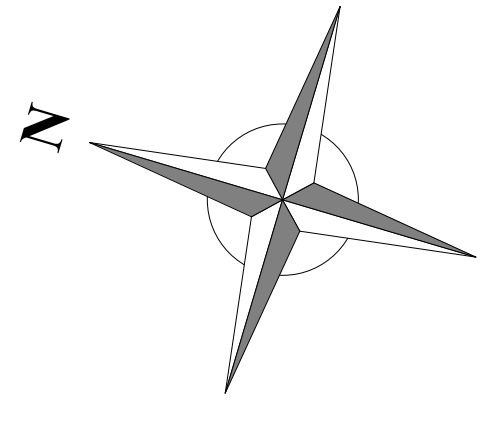






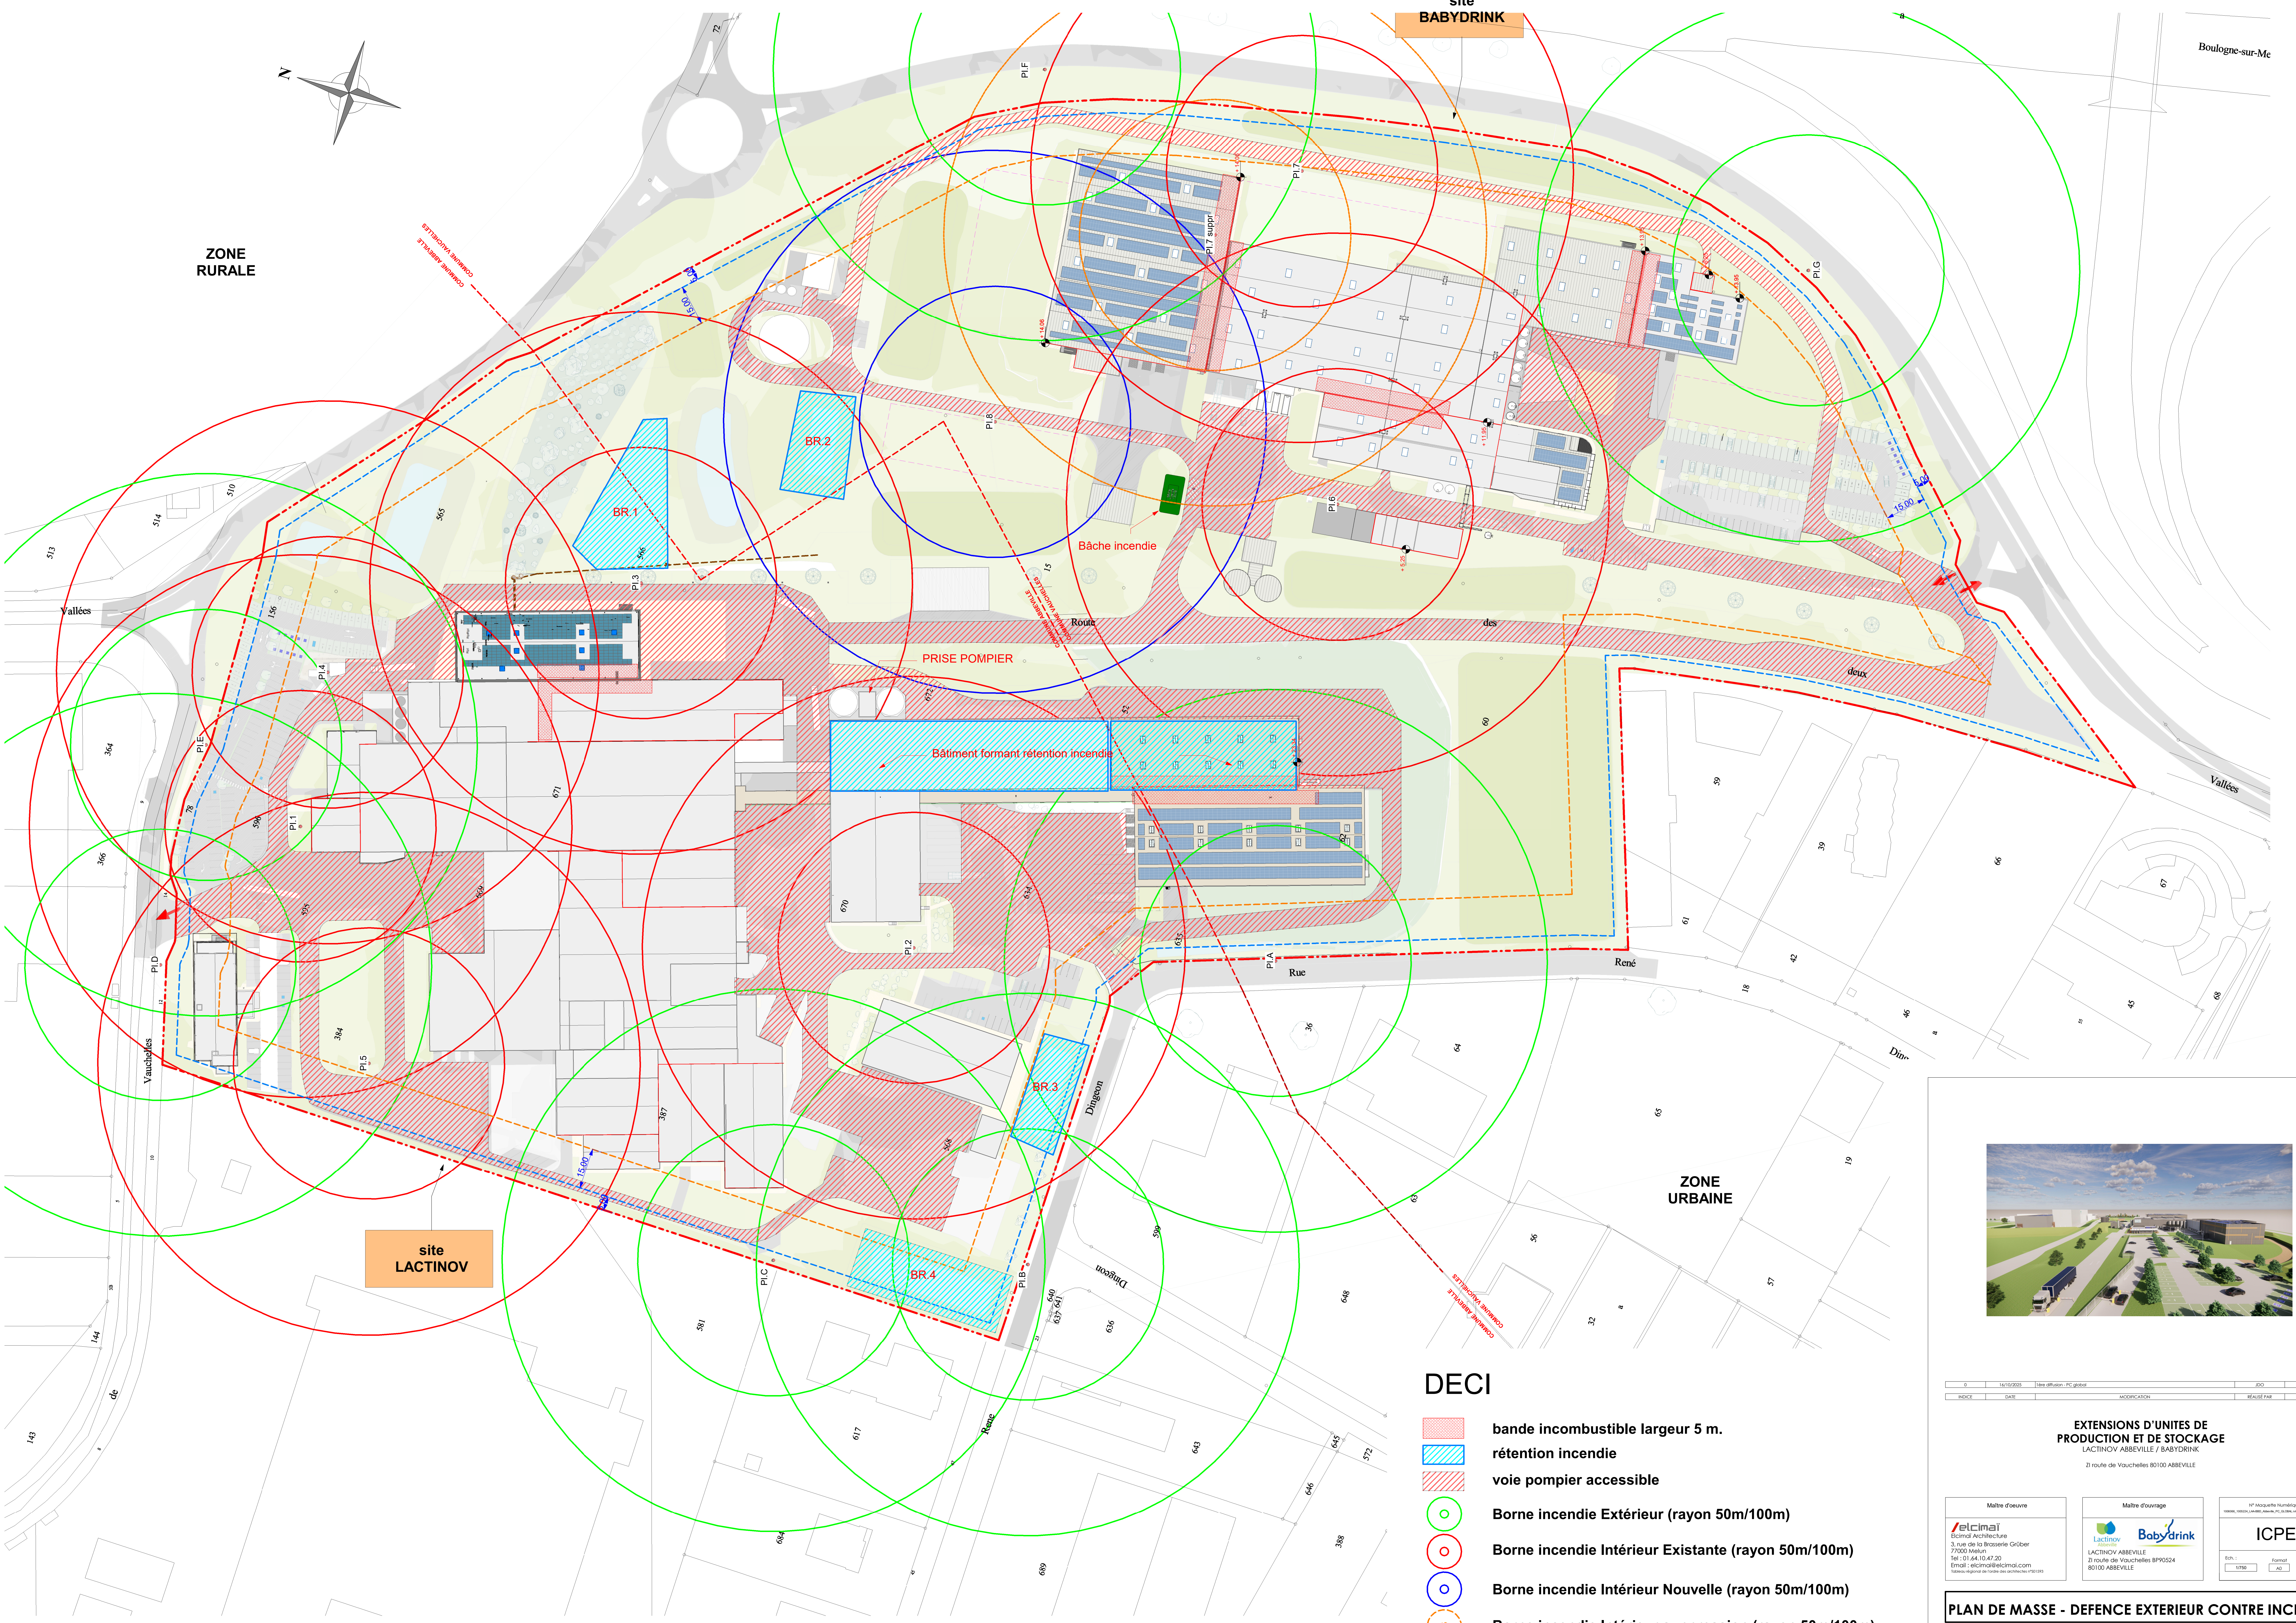

ZONE RURALE

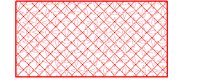Boulogne-sur-Me



DECI

-  bande incombustible largeur 5 m.
-  rétention incendie
-  voie pompier accessible
-  Borne incendie Extérieur (rayon 50m/100m)
-  Borne incendie Intérieur Existante (rayon 50m/100m)
-  Borne incendie Intérieur Nouvelle (rayon 50m/100m)
-  Borne incendie Intérieur suppression (rayon 50m/100m)



0	14/11/2023	1ère diffusion - PC_0001	BOI	COLLECTIF
INDICE	DATE	MODIFICATION	REALISE PAR	VALIDE PAR

EXTENSIONS D'UNITES DE PRODUCTION ET DE STOCKAGE
LACTINOV-ABBEVILLE / BABYDRINK
Zi route de Voucheilles 80100 ABBEVILLE

Maitre d'ouvrage  Elcimai Architecture 3, rue de la Brasserie Gröber 27000 MANSUN Tel : 01 84 10 47 20 Email : elcimai@elcimai.com Télécopie : 01 84 10 47 21	Maitre d'ouvrage  LACTINOV BABYDRINK Zi route de Voucheilles BP90524 80100 ABBEVILLE	ICPE N° d'activité : 1512B Ech. : 1/5000 Form. : AD Chef de Projet : GDD
--	---	---

PLAN DE MASSE - DEFENCE EXTERIEUR CONTRE INCENDIE

N° d'affaire	Phase	Type	Lot/Discipline	Ordre	Indice
1006066	ICPE	PLN	PC2d	0	0



Ce document est la propriété d'Elcimai et ne peut être reproduit sans son autorisation.

6. Plan des réseaux


7. Coupes du terrain en de la construction

Bâtiments du Projet


- 01 Extension Magasin Grande Hauteur
- 02 Stockage Emballages et Préparation Commande
- 03 Auvent de Stockage Palettes
- 04 Extension Stockage, Emballages et Produits Finis
- 04bis Stockage Ingrédients
- 04ter Préparation Recettes et Laboratoire
- 05 Extension bureaux
- 06 Auvent de stockage palettes
- 07 Local source sprinkler
- 08 Extrusion
- 09 Galerie de liaison

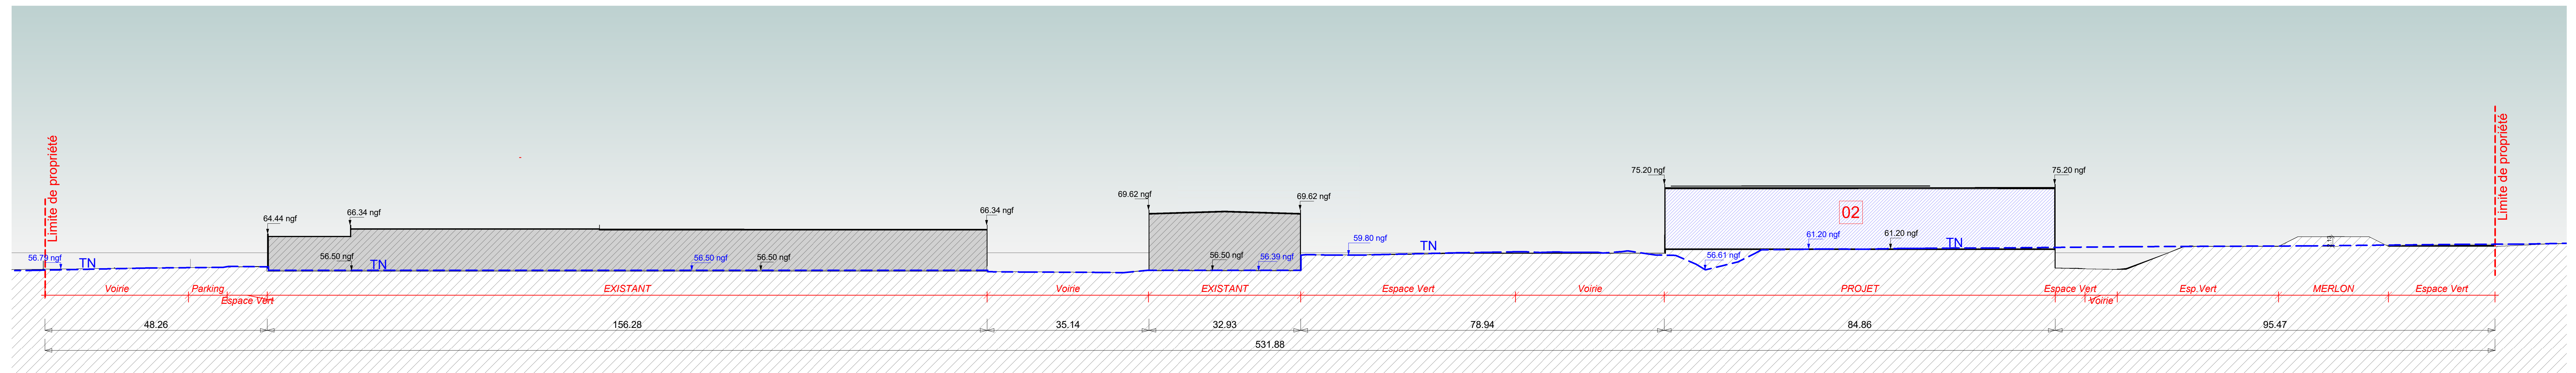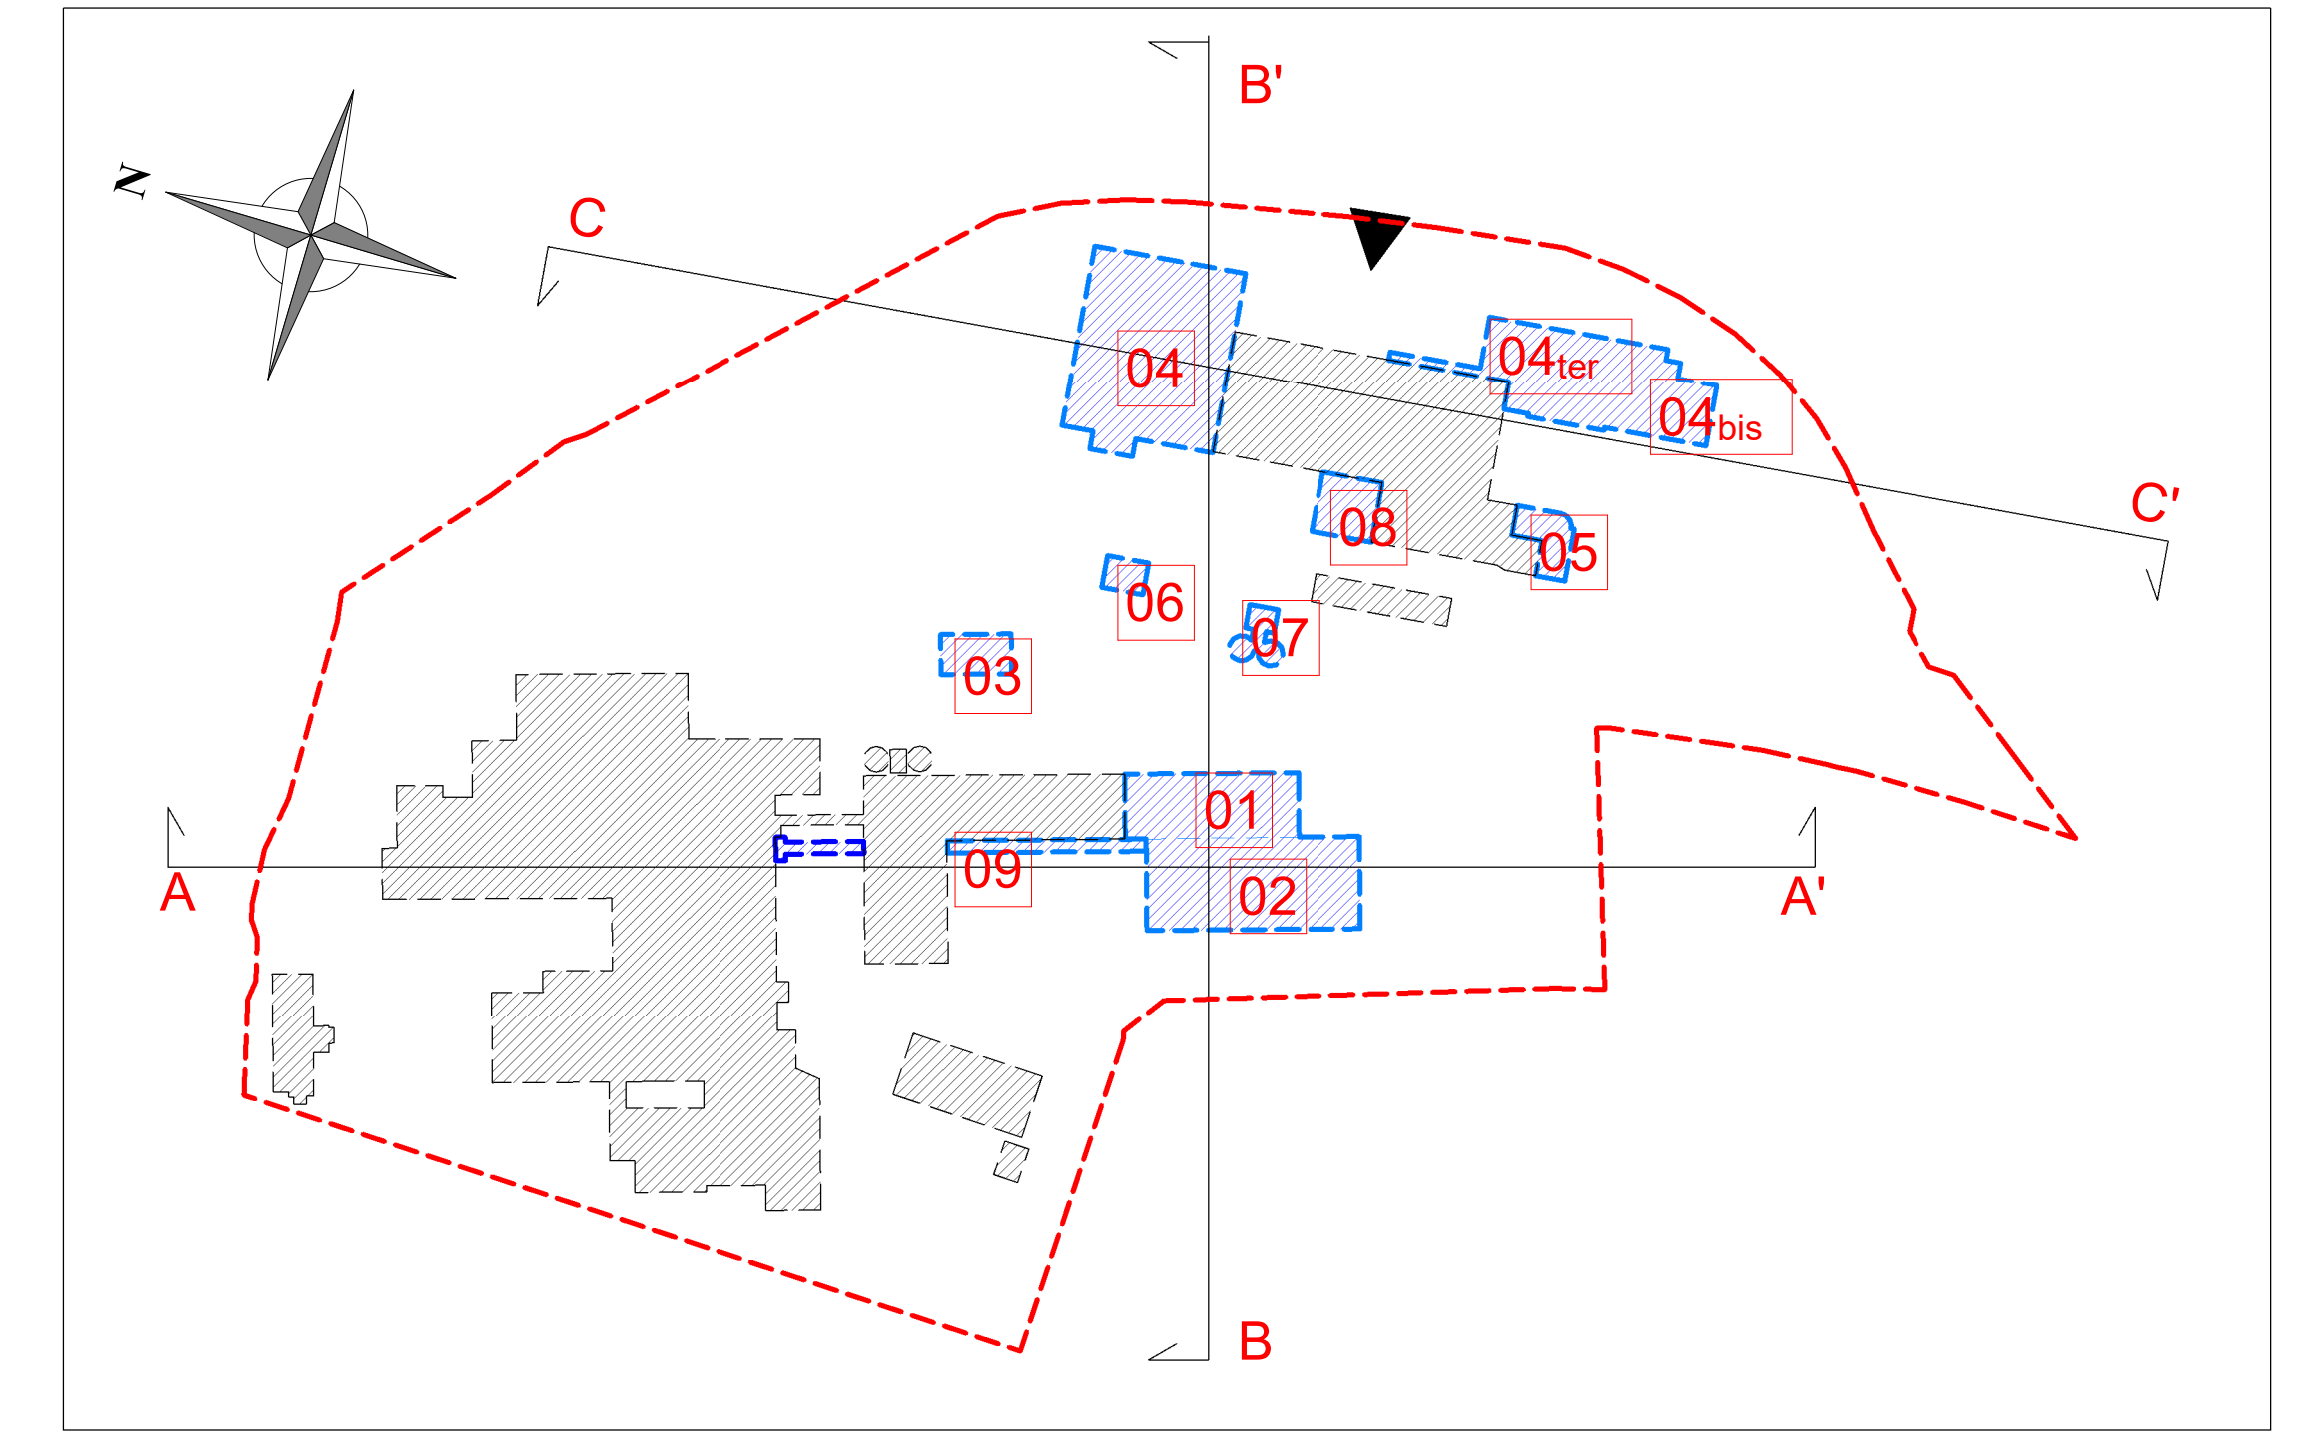

▲ Coupe du Terrain et de la Construction AA'
1 : 500

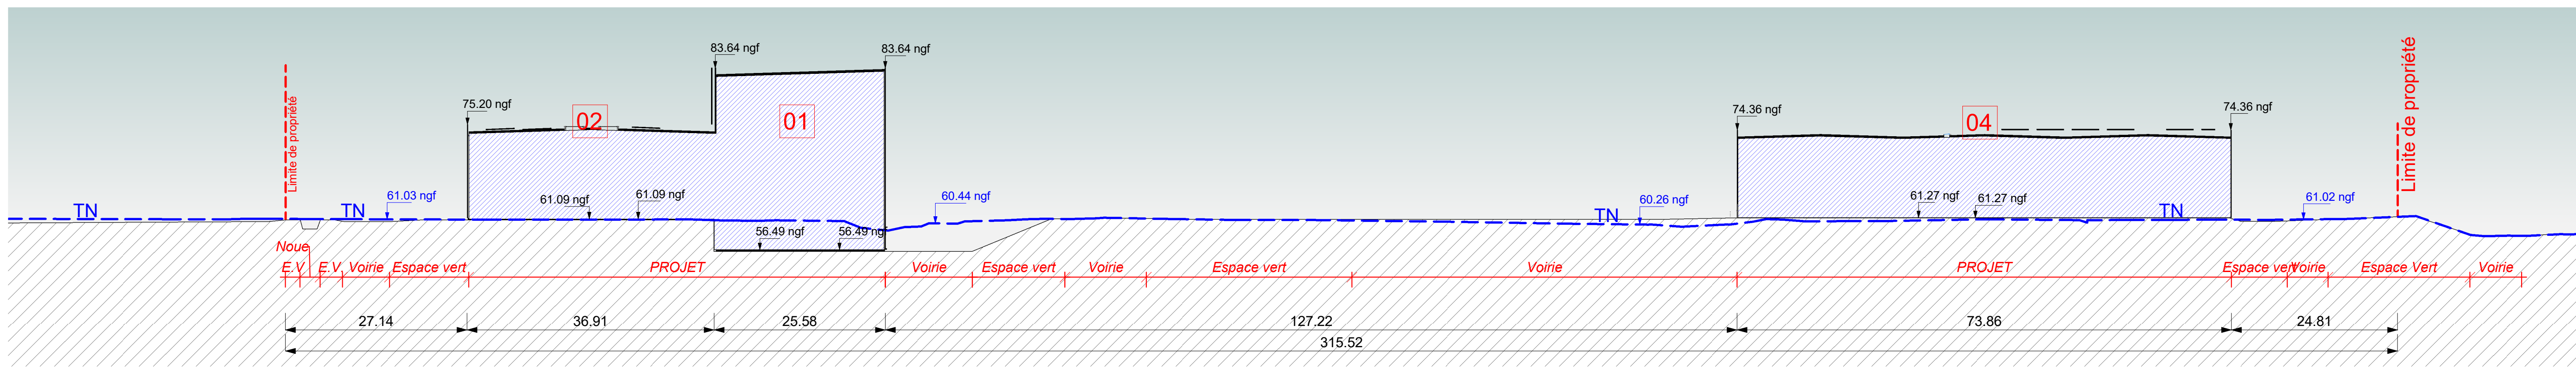

▲ Coupe du Terrain et de la Construction BB'
1 : 500

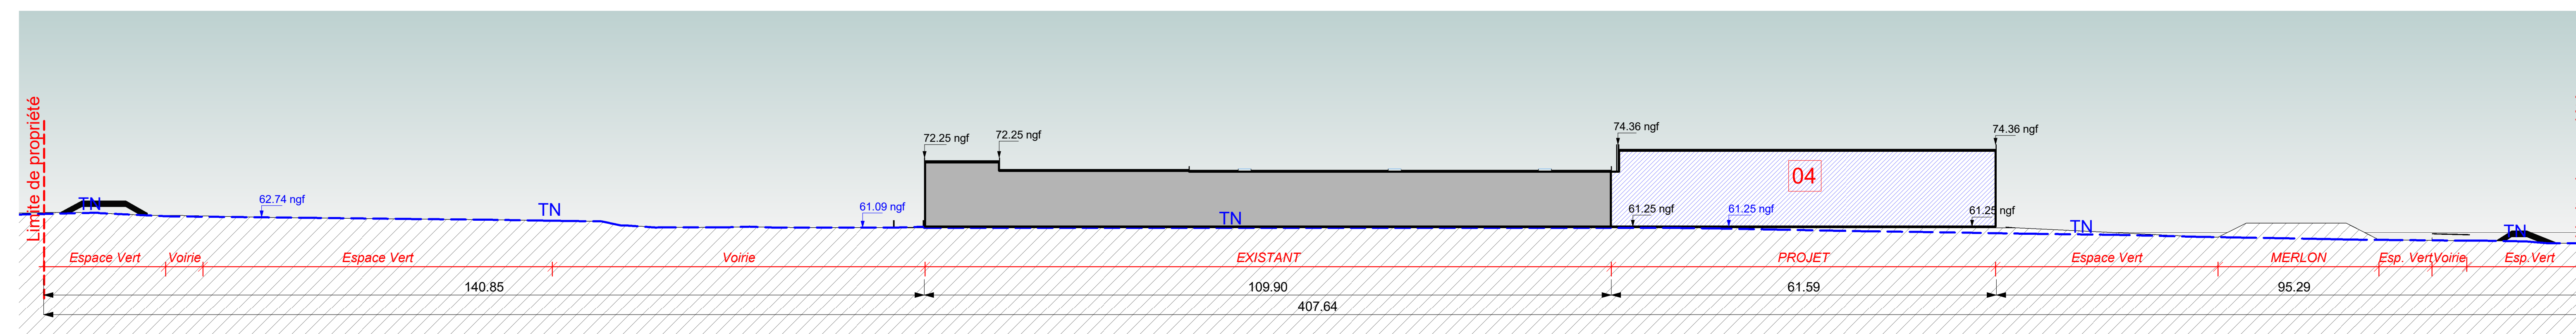

▲ Coupe du Terrain et de la Construction CC'
1 : 500



0	14/10/2023	Plan d'urbanisme PC 60504	BO	COLLECTIF
INDICE	DATE	MODIFICATION	REALISE PAR	VALIDE PAR

EXTENSIONS D'UNITES DE PRODUCTION ET DE STOCKAGE

LACTINOV-ABBEVILLE / BABYDRINK
ZI route de Voucheilles 80100 ABBEVILLE

Maitre d'oeuvre elcimai Elcimai Architecture 3, rue de la Brasserie Gröber 27000 MELUN Tél : 01 84 10 47 20 Email : elcimai@elcimai.com Numéro d'agrément de l'ordre des architectes (RO) 053	Maitre d'ouvrage Lactinov Babydrink LACTINOV ABBEVILLE ZI route de Voucheilles BP90524 80100 ABBEVILLE	N° d'entreprise Numérique PC Ech.: <input type="checkbox"/> 1/500 <input type="checkbox"/> 1/200 <input type="checkbox"/> 1/100 Format: <input type="checkbox"/> A0 <input type="checkbox"/> A1 Chef de Projet: <input type="checkbox"/> <input type="checkbox"/> <input type="checkbox"/>
--	---	---

COUPES DU TERRAIN ET DE LA CONSTRUCTION

N° d'affaire	Phase	Type	Lot/Discipline	Ordre	Indice
1006066	PC	PLN	PC3	0	0