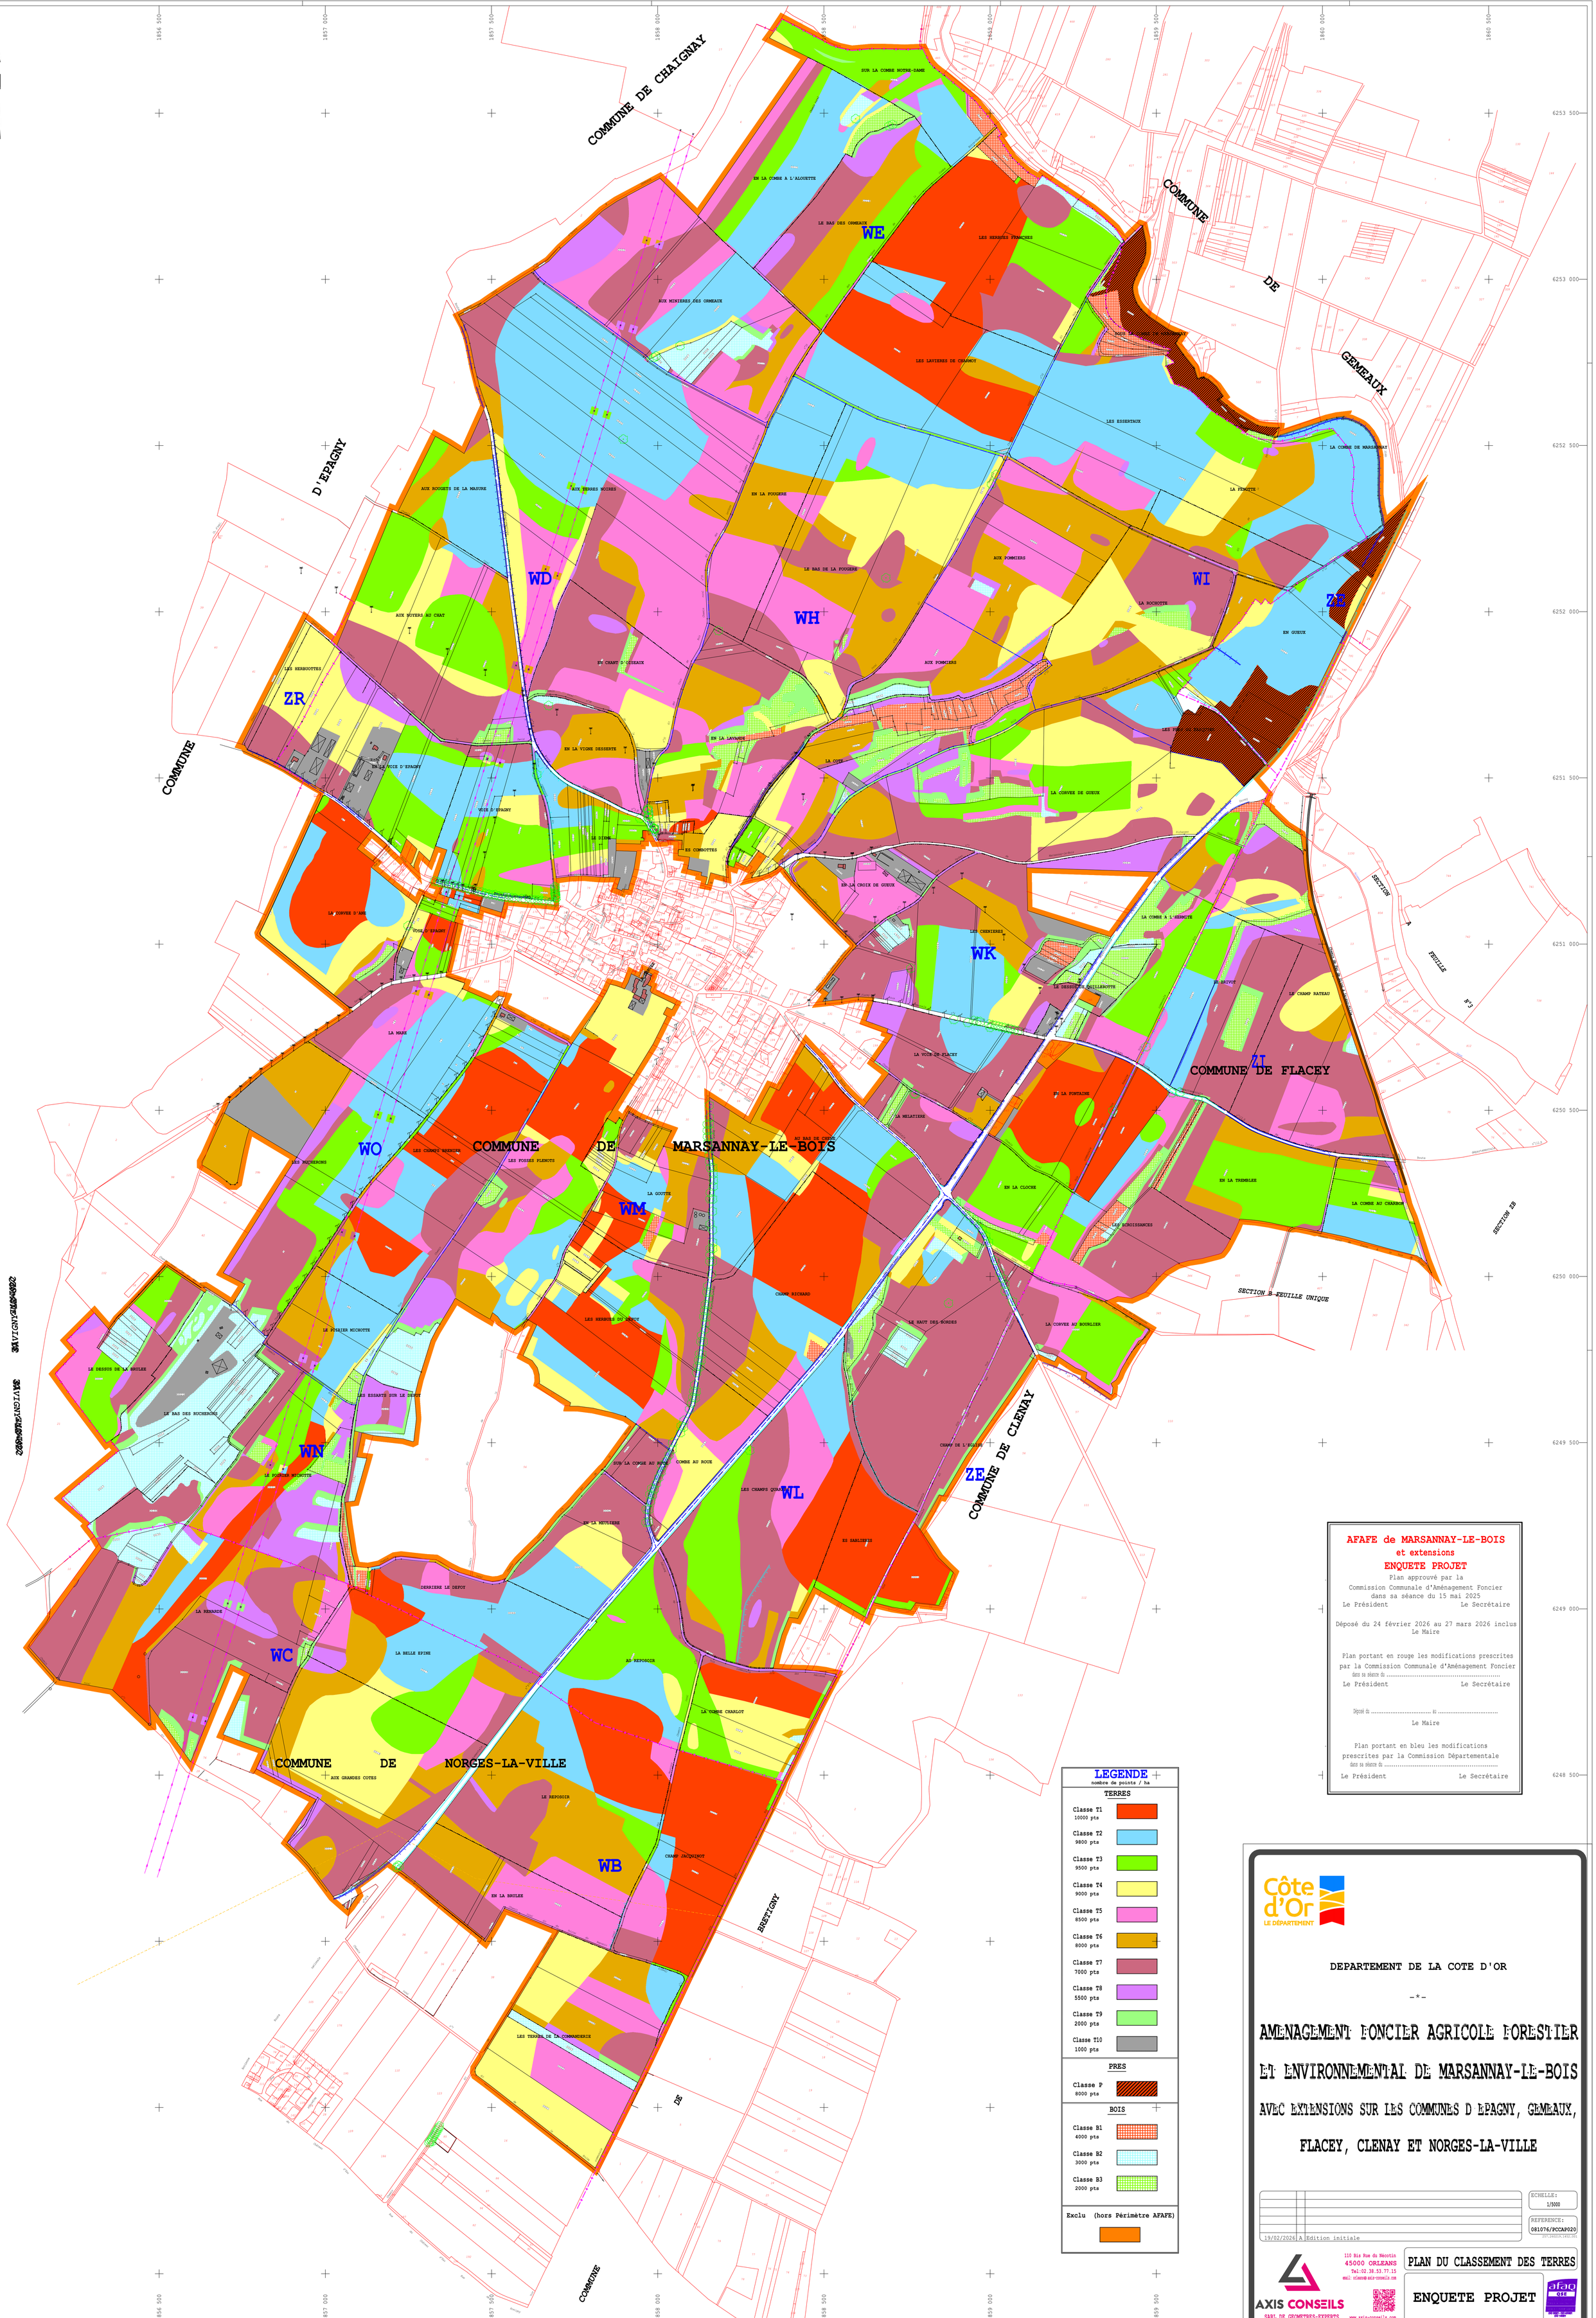


AFAFE de MARSANNAY-LE-BOIS
et extensions
ENQUETE PROJET

Plan approuvé par la
Commission Communale d'Aménagement Foncier
dans sa séance du 15 mai 2025
Le Président — Le Secrétaire

Déposé du 24 février 2026 au 27 mars 2026 inclus
Le Maire

Plan portant en rouge les modifications prescrites
par la Commission Communale d'Aménagement Foncier
dans sa séance du .....
Le Président — Le Secrétaire

Déposé du ..... au .....
Le Maire

Plan portant en bleu les modifications
prescrites par la Commission Départementale
dans sa séance du .....
Le Président — Le Secrétaire

LEGENDE
nombre de points / ha

TERRES

Classe T1	10000 pts
Classe T2	9800 pts
Classe T3	9500 pts
Classe T4	9000 pts
Classe T5	8500 pts
Classe T6	8000 pts
Classe T7	7000 pts
Classe T8	5500 pts
Classe T9	2000 pts
Classe T10	1000 pts

PRES

Classe P	8000 pts

BOIS

Classe B1	4000 pts
Classe B2	3000 pts
Classe B3	2000 pts

Exclu (hors Périmètre AFAFE)

Côte d'Or
LE DÉPARTEMENT

DEPARTEMENT DE LA COTE D'OR

-*-

AMENAGEMENT FONCIER AGRICOLE FORESTIER ET ENVIRONNEMENTAL DE MARSANNAY-LE-BOIS

AVEC EXTENSIONS SUR LES COMMUNES D EPAGNY, GEMEAUX, FLACEY, CLENAY ET NORGES-LA-VILLE

19/02/2026	A	Edition initiale

ECHELLE: 1/5000
REFERENCE: 081076/PCCAP020

AXIS CONSEILS
SARL DE GEOMETRES-EXPERTS
110 Bis Rue du Nécotin
45000 ORLEANS
Tel:02.38.53.77.15
email: orleans@axis-conseils.com
www.axis-conseils.com

PLAN DU CLASSEMENT DES TERRES

ENQUETE PROJET

afaq QSE