

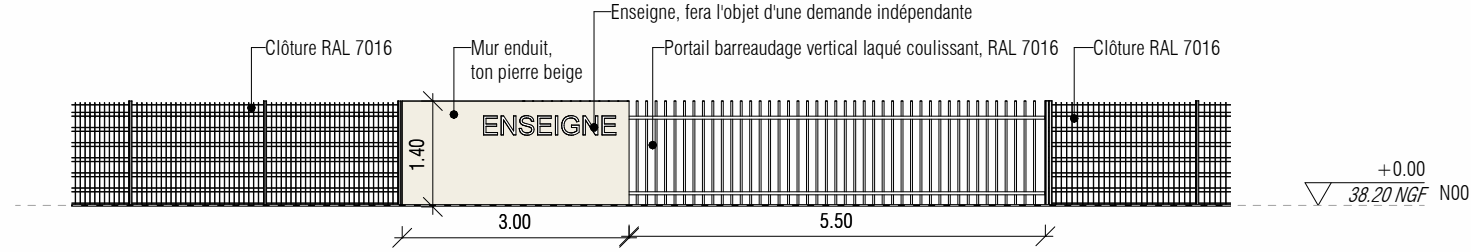



1 - Élévation Zoom sur sortie de parking

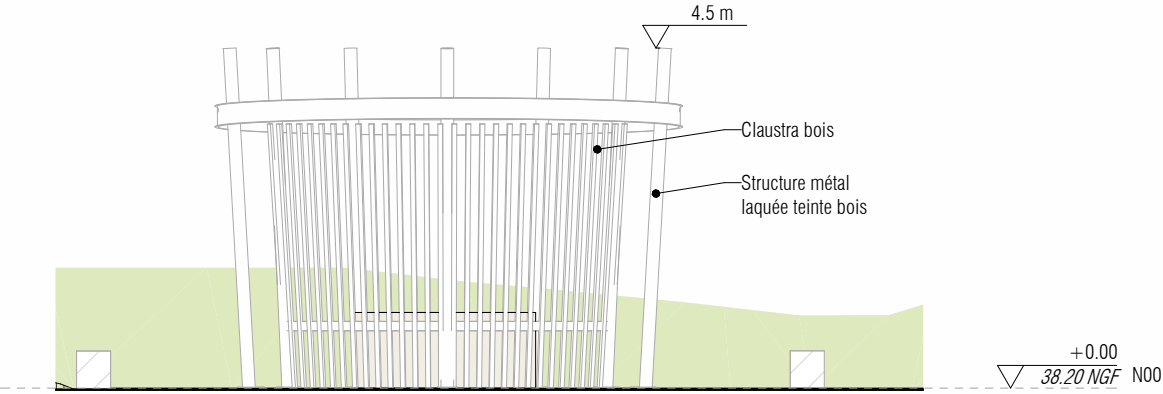


2 - Élévation Zoom sur entrée de parking

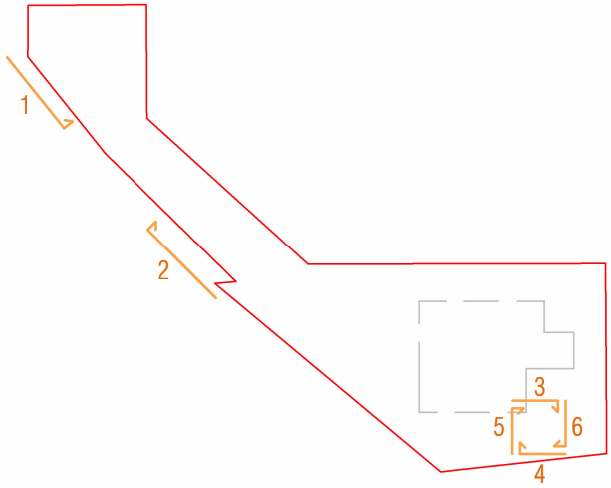


3 - Élévation Kiosque NORD

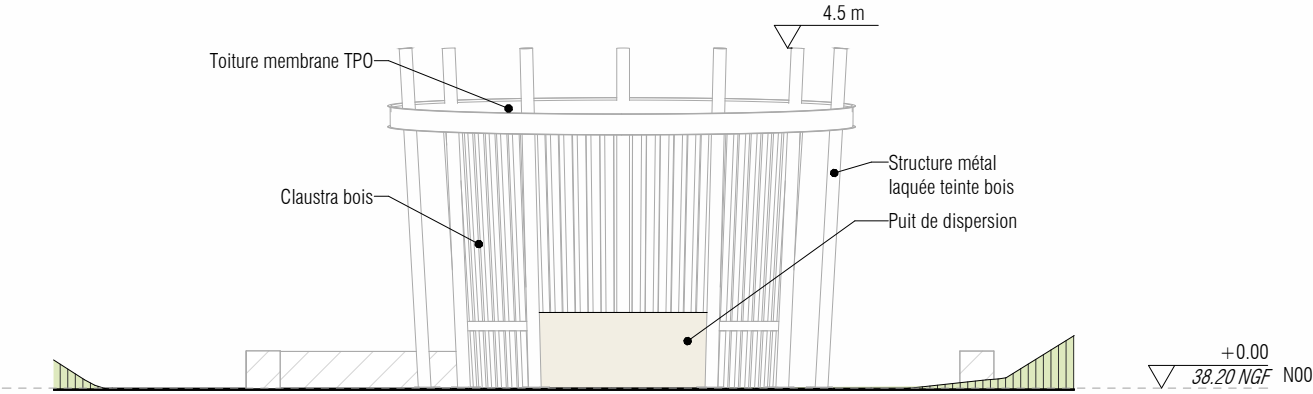

4 - Élévation Kiosque SUD

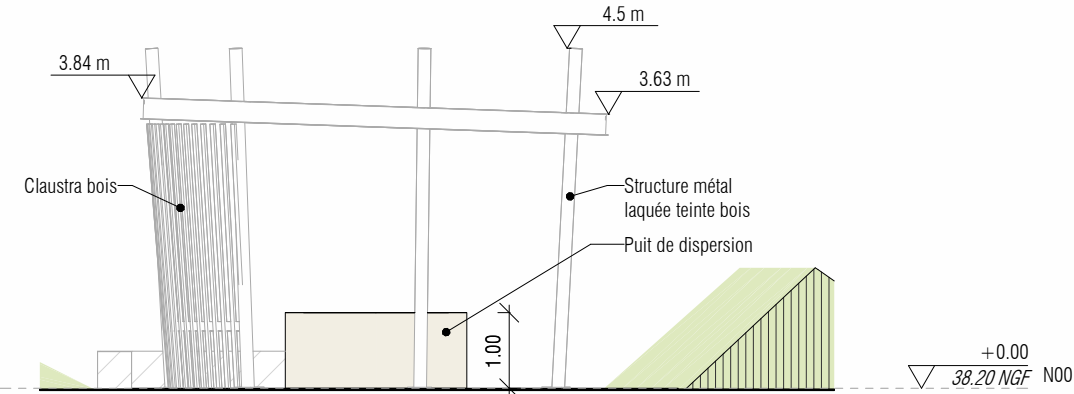

5 - Élévation Kiosque OUEST

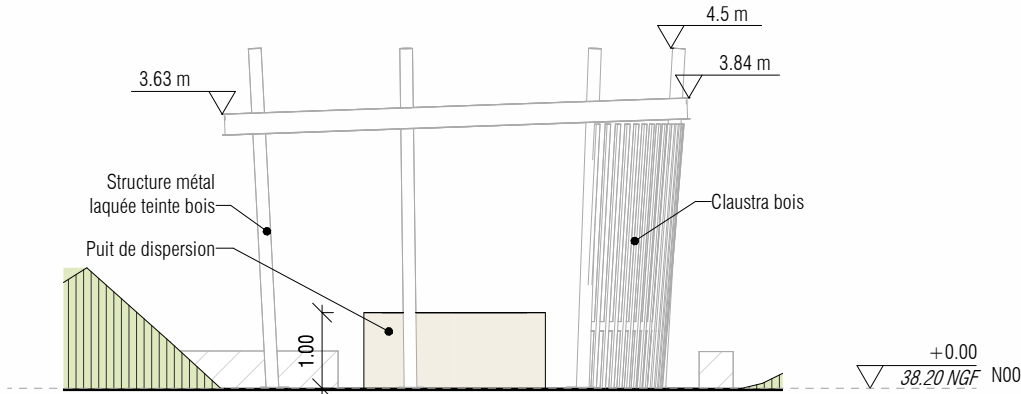

6 - Élévation Kiosque EST

