


Echelle : 1/1000		Plan : EP
Commune de Concoret 1 Place de l'Audience 56 430 Concoret 02 97 23 61 19	K. URBAIN 58 Rue de la Poste 35 300 Fougères Tel : 02 99 16 39 34	Rédité par : D.MEAU La Ferrière - 8 rue Charles Lindbergh 35 150 JANZÉ 02 99 47 63 63

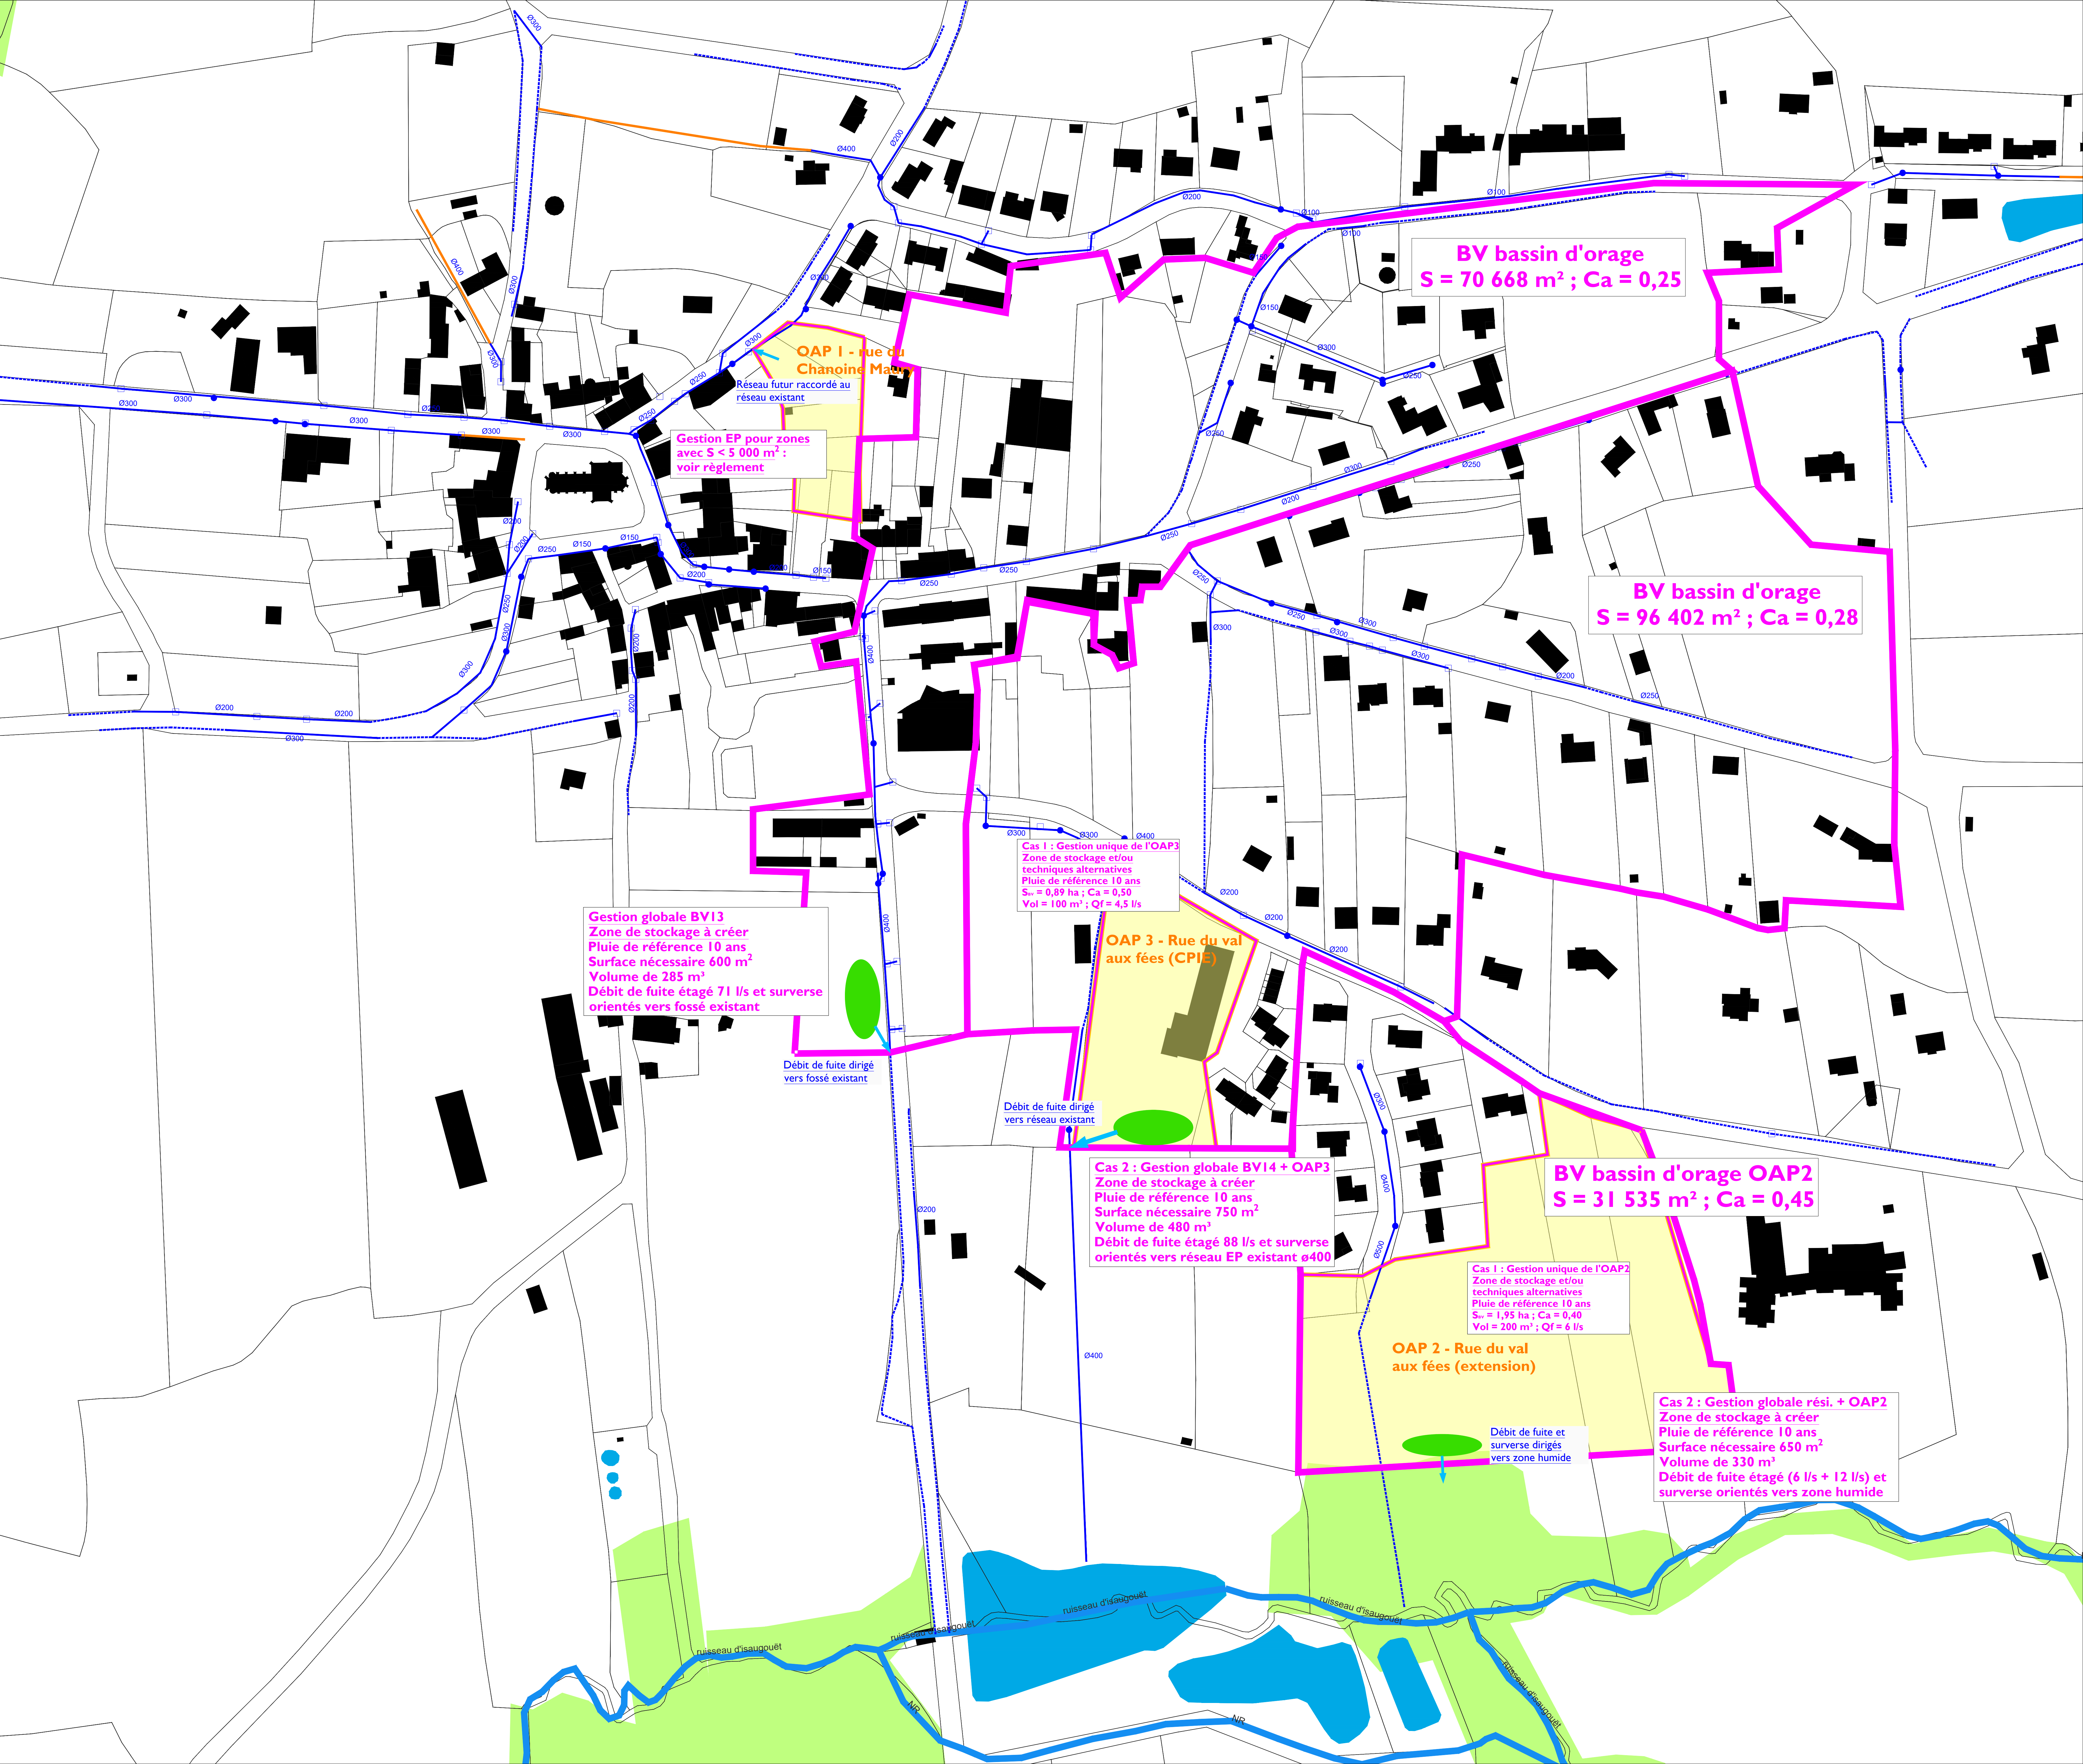

Gestion EP pour zones
avec S < 5 000 m² :
voir règlement

OAP I - rue du
Chanoine Maury

Réseau futur raccordé au
réseau existant

BV bassin d'orage
S = 70 668 m² ; Ca = 0,25

BV bassin d'orage
S = 96 402 m² ; Ca = 0,28

Gestion globale BV13
Zone de stockage à créer
Pluie de référence 10 ans
Surface nécessaire 600 m²
Volume de 285 m³
Débit de fuite étagé 71 l/s et surverse
orientés vers fossé existant

Débit de fuite dirigé
vers fossé existant

Cas 1 : Gestion unique de l'OAP3
Zone de stockage et/ou
techniques alternatives
Pluie de référence 10 ans
S_v = 0,89 ha ; Ca = 0,50
Vol = 100 m³ ; Qf = 4,5 l/s

OAP 3 - Rue du val
aux fées (CPIS)

Débit de fuite dirigé
vers réseau existant

Cas 2 : Gestion globale BV14 + OAP3
Zone de stockage à créer
Pluie de référence 10 ans
Surface nécessaire 750 m²
Volume de 480 m³
Débit de fuite étagé 88 l/s et surverse
orientés vers réseau EP existant ø400

BV bassin d'orage OAP2
S = 31 535 m² ; Ca = 0,45

Cas 1 : Gestion unique de l'OAP2
Zone de stockage et/ou
techniques alternatives
Pluie de référence 10 ans
S_v = 1,95 ha ; Ca = 0,40
Vol = 200 m³ ; Qf = 6 l/s

OAP 2 - Rue du val
aux fées (extension)

Débit de fuite et
surverse dirigés
vers zone humide

Cas 2 : Gestion globale rési. + OAP2
Zone de stockage à créer
Pluie de référence 10 ans
Surface nécessaire 650 m²
Volume de 330 m³
Débit de fuite étagé (6 l/s + 12 l/s) et
surverse orientés vers zone humide

- LEGENDE :
- Zones urbanisables
 - Limite bassins versants
 - S Surface du bassin versant (S_v)
 - Ca Coefficient d'apport
 - Vol Volume minimum de stockage imposé
 - Qf Débit de fuite imposé
 - Cours d'eau
 - Tracé réseau supposé
 - Réseau EP
 - Fossé EP
 - Zone de stockage projetée