


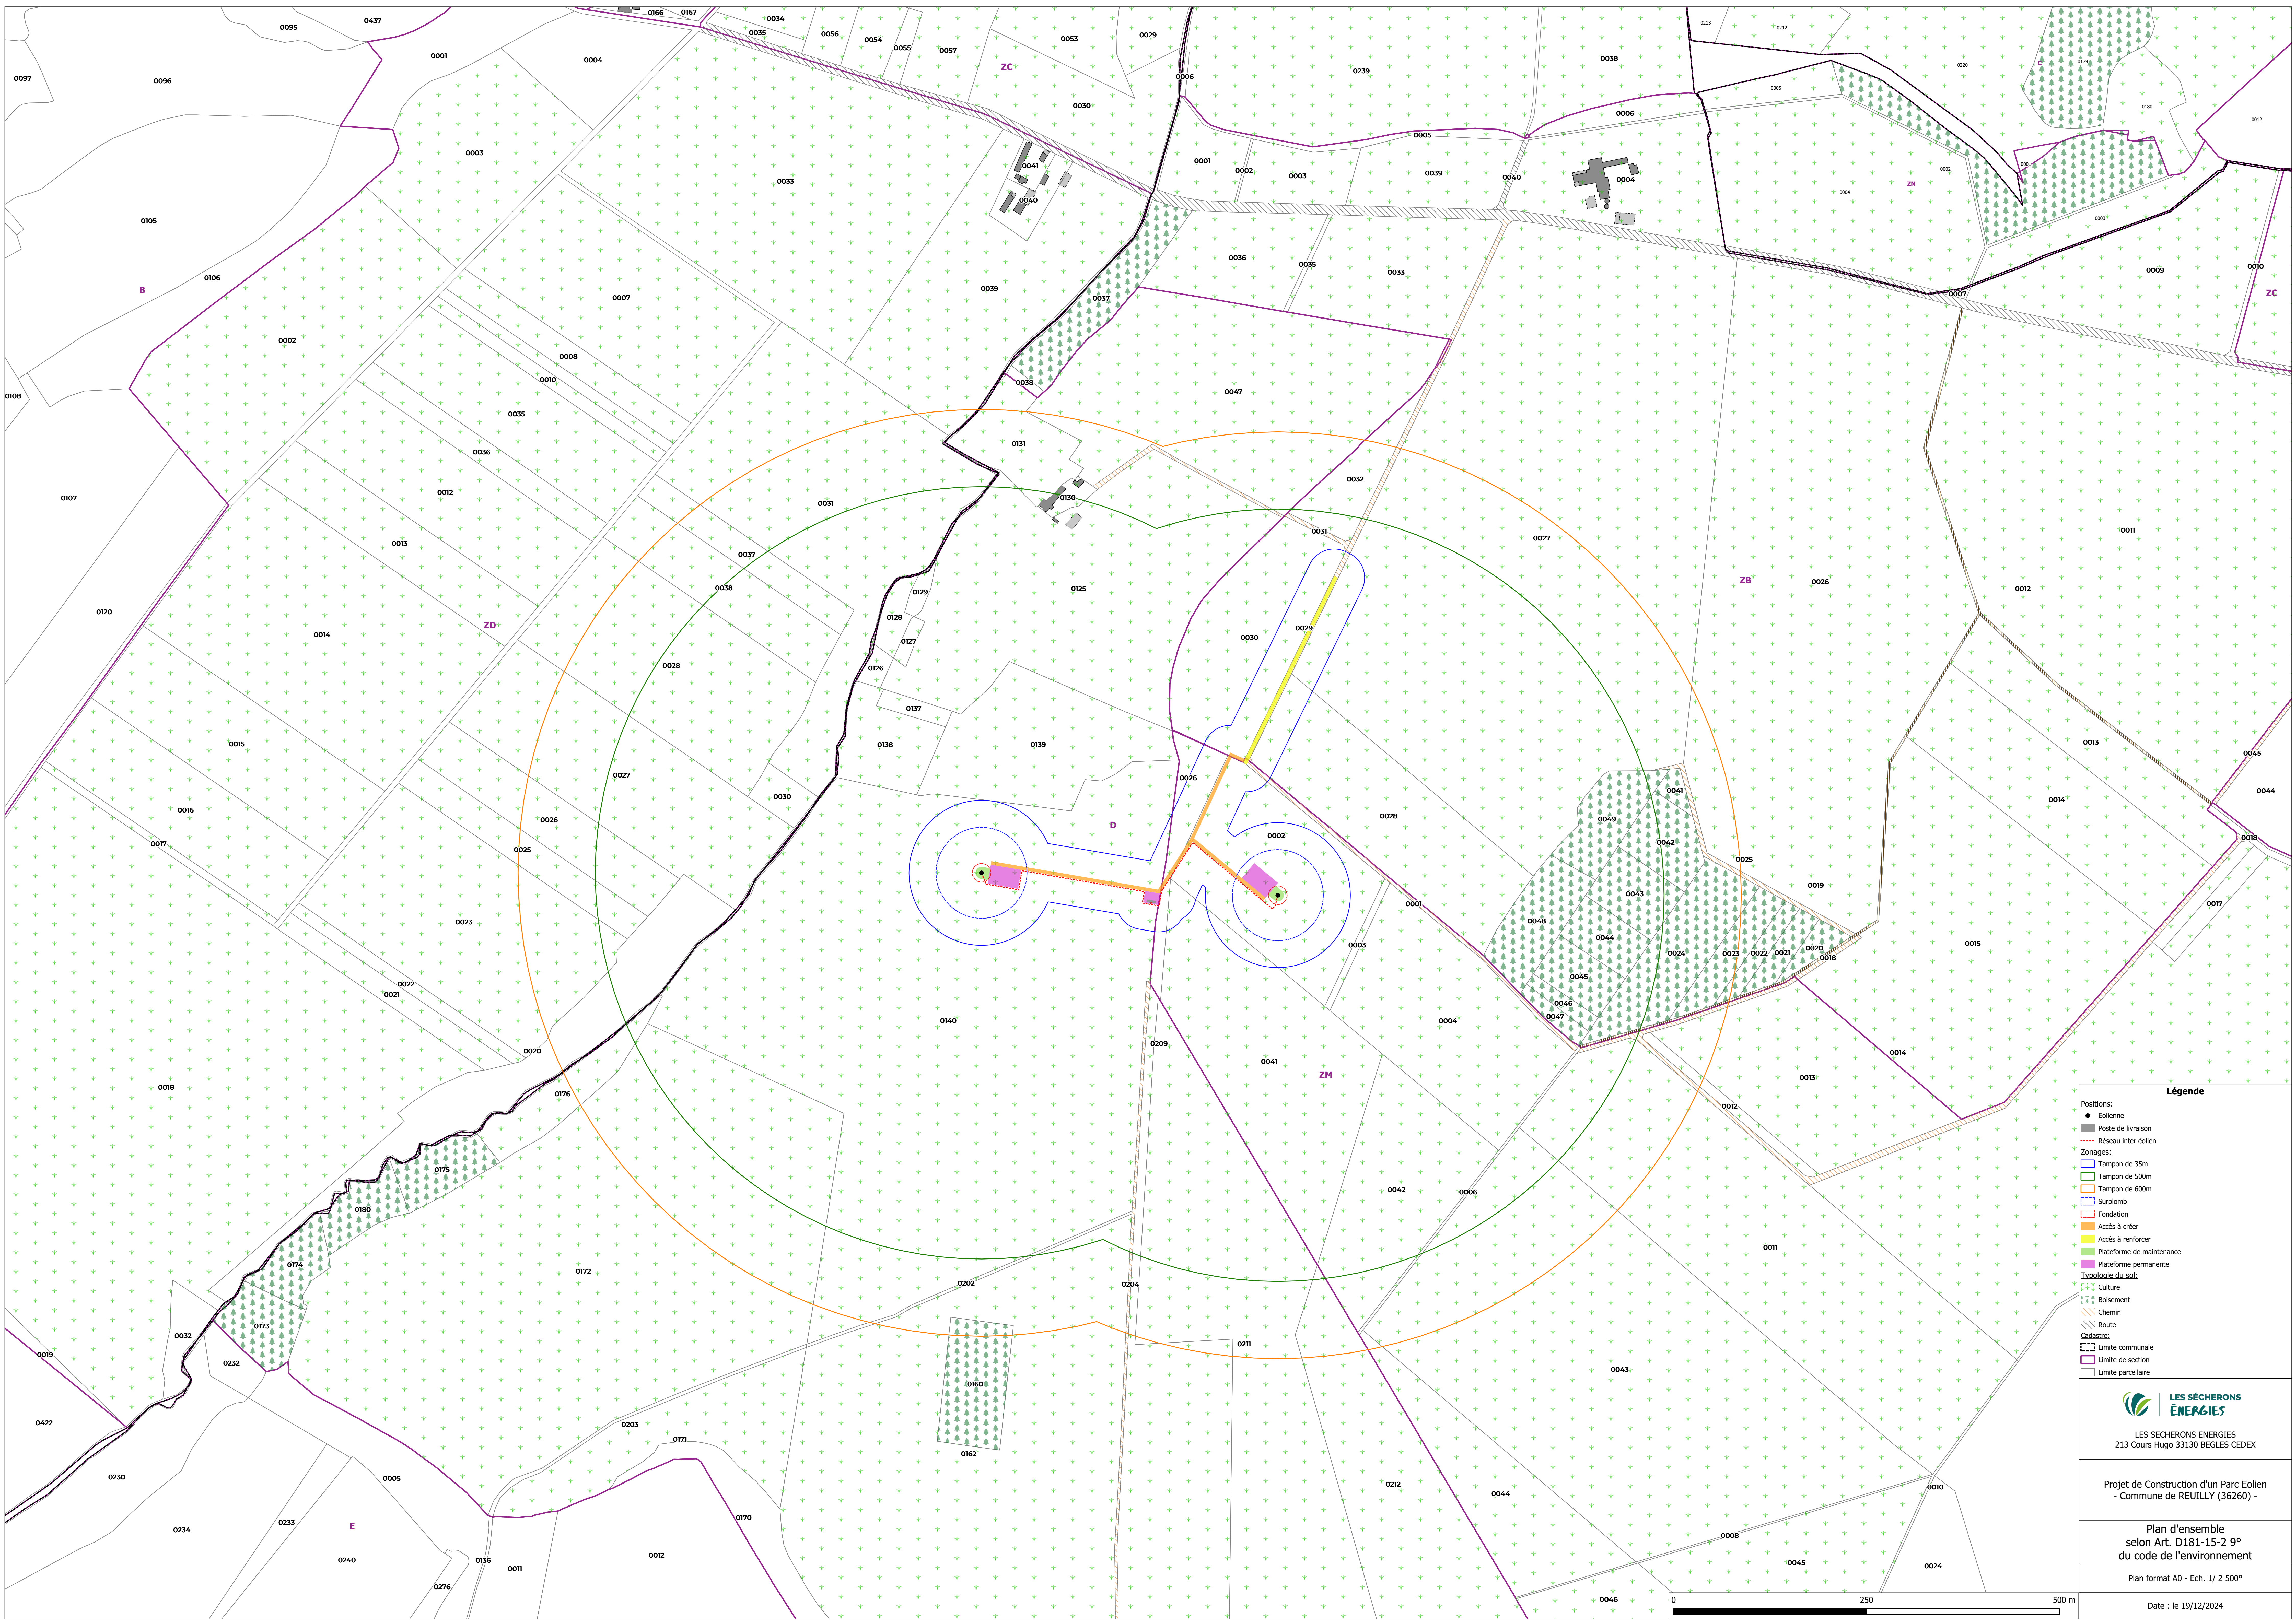

- Légende**
- Positions:**
- Eolienne
 - Poste de livraison
 - Réseau inter éolien
- Zonages:**
- Tampon de 35m
 - Tampon de 500m
 - Tampon de 600m
 - Surplomb
 - Fondation
 - Accès à créer
 - Accès à renforcer
 - Plateforme de maintenance
 - Plateforme permanente
- Typologie du sol:**
- Culture
 - Boisement
 - Chemin
 - Route
- Cadastre:**
- Limite communale
 - Limite de section
 - Limite parcellaire



LES SÉCHERONS ÉNERGIES
213 Cours Hugo 33130 BEGLES CEDEX

Projet de Construction d'un Parc Eolien
- Commune de REUILLY (36260) -

Plan d'ensemble
selon Art. D181-15-2 9°
du code de l'environnement

Plan format A0 - Ech. 1/ 2 500°

Date : le 19/12/2024

