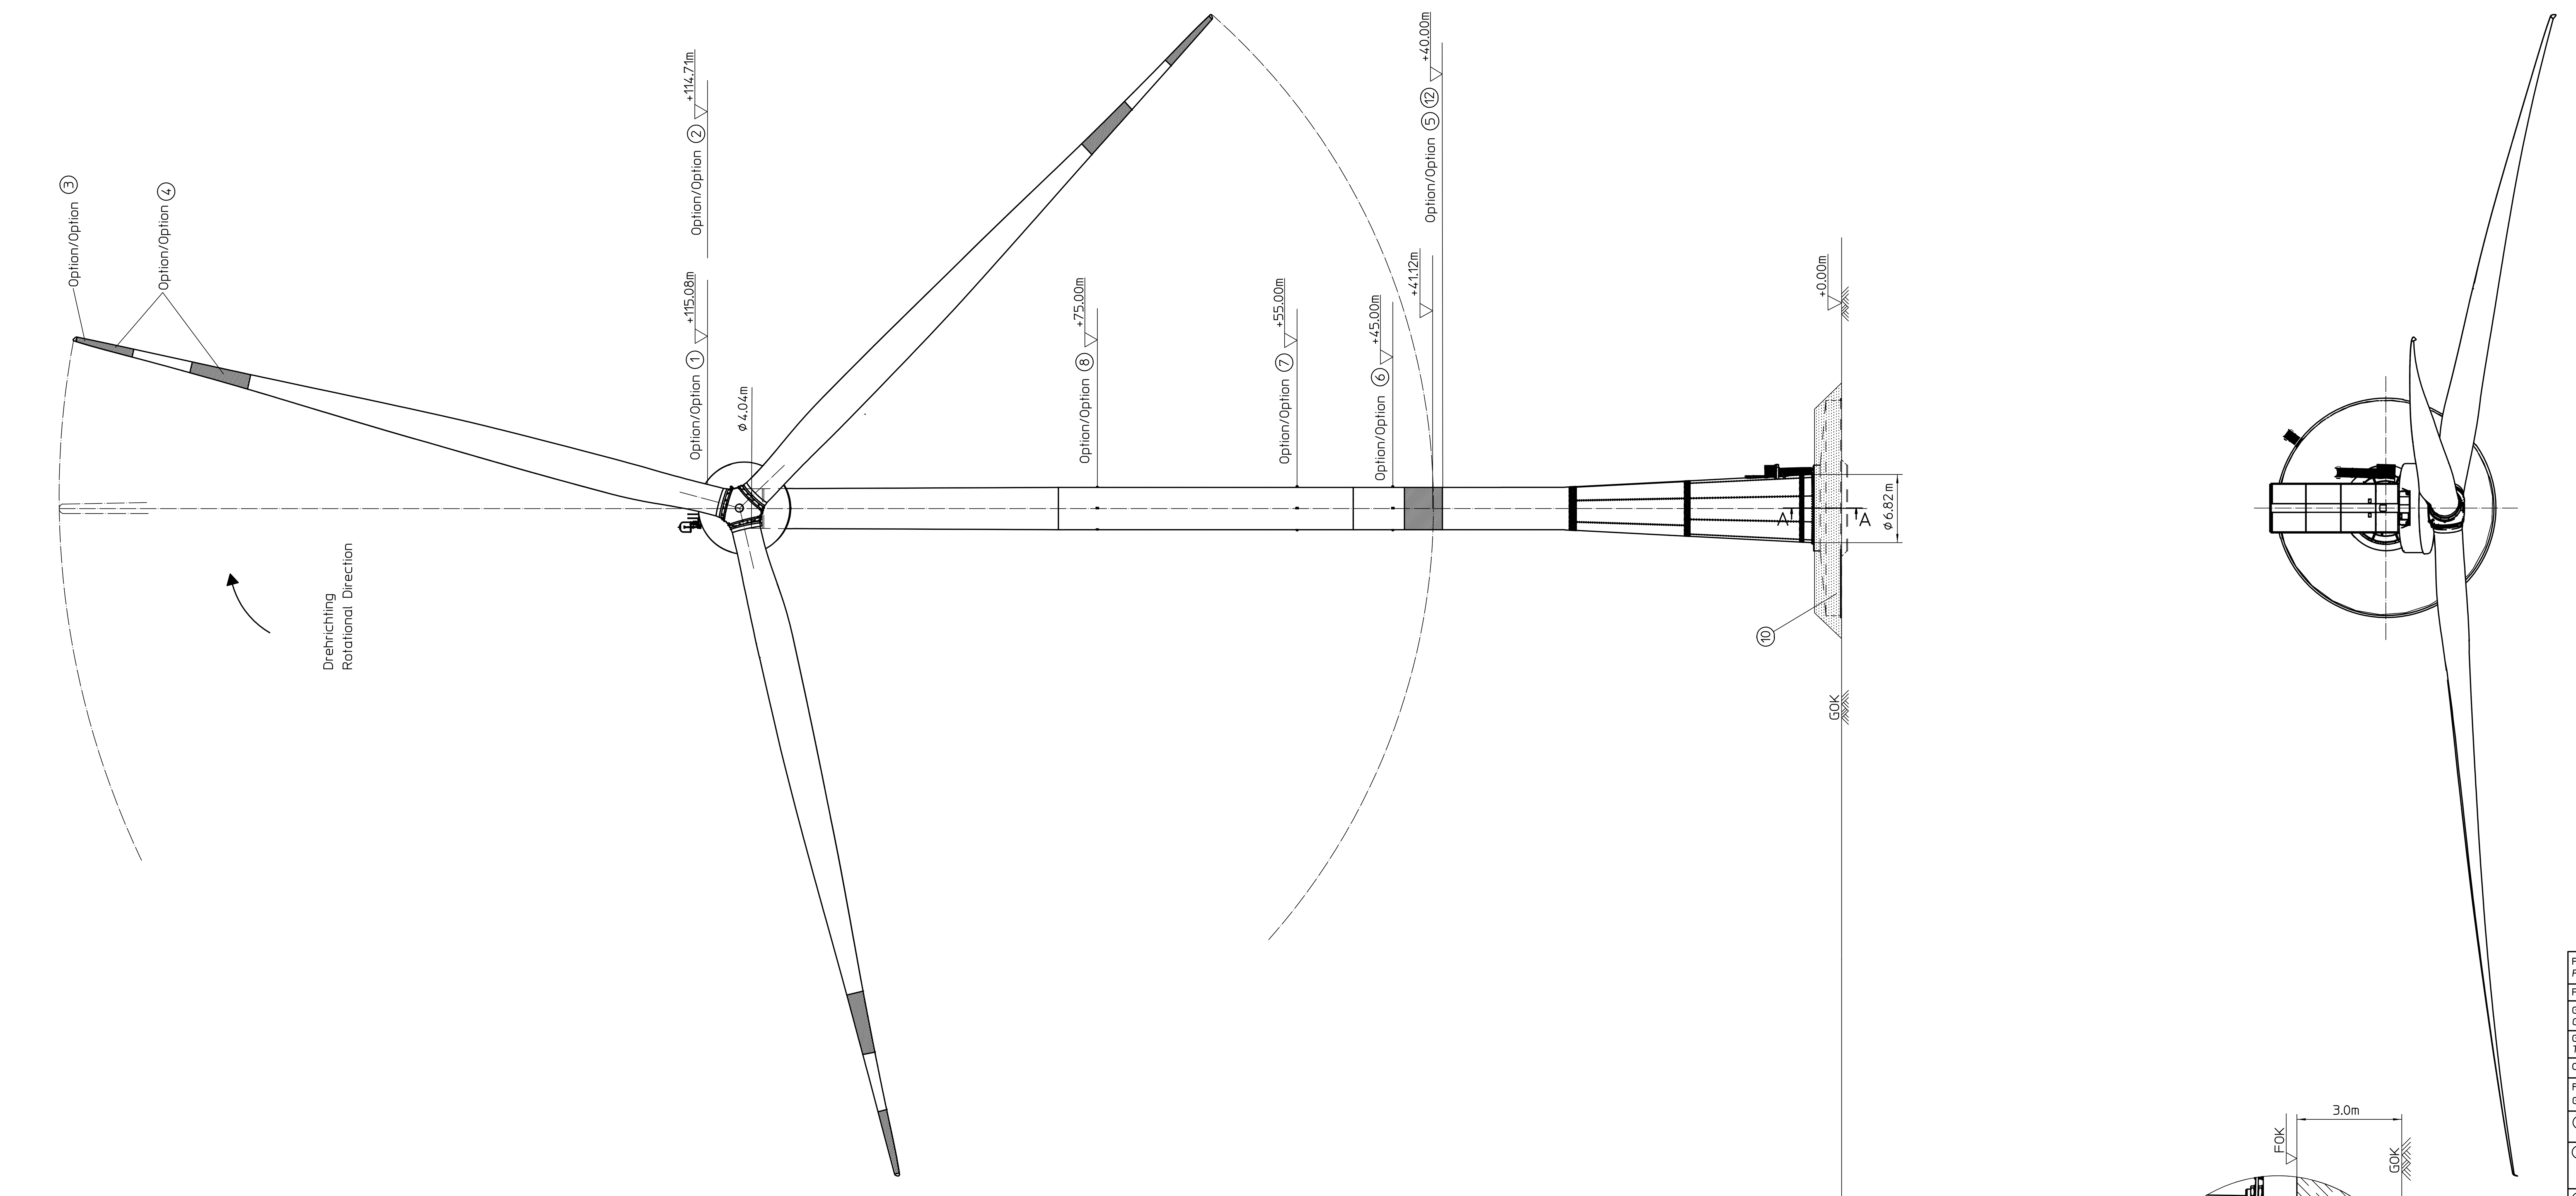

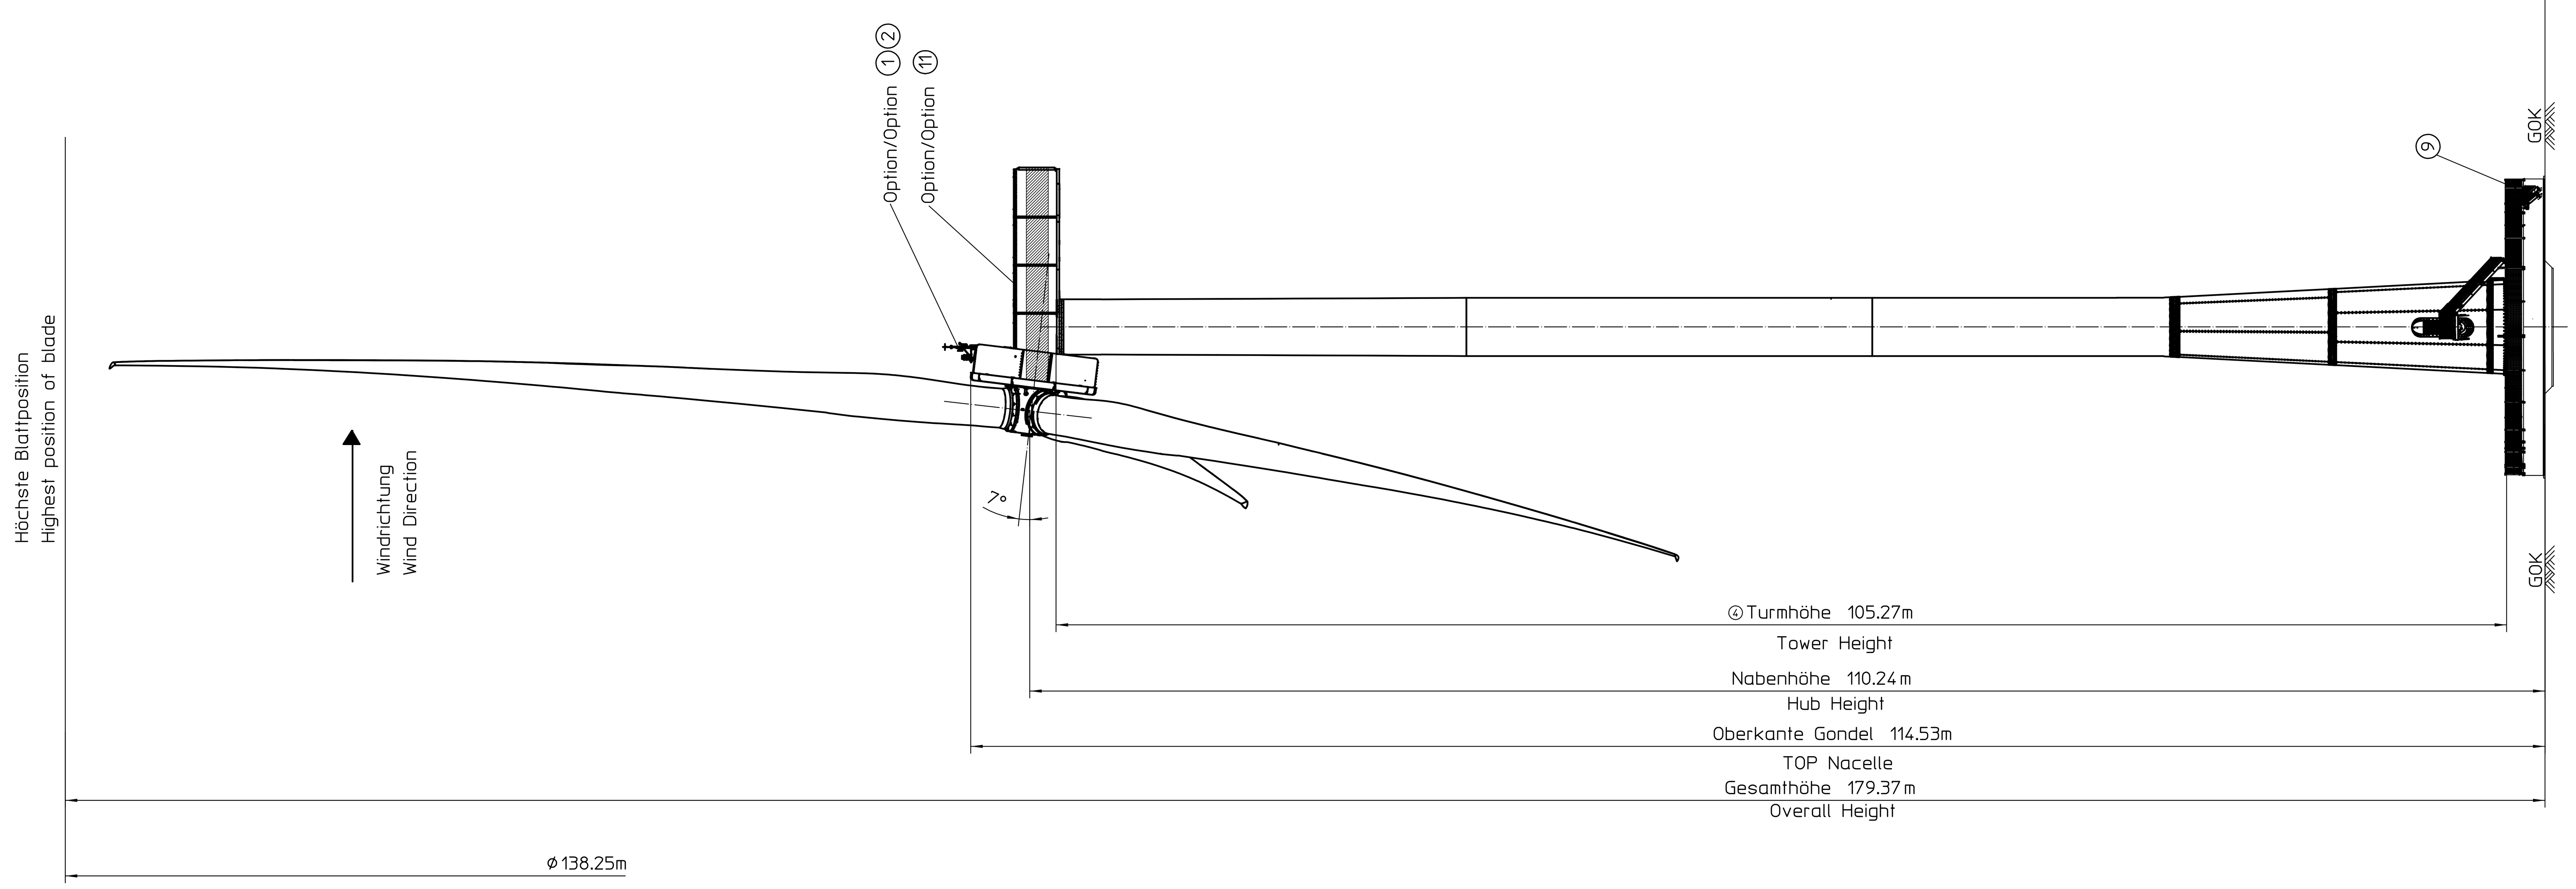

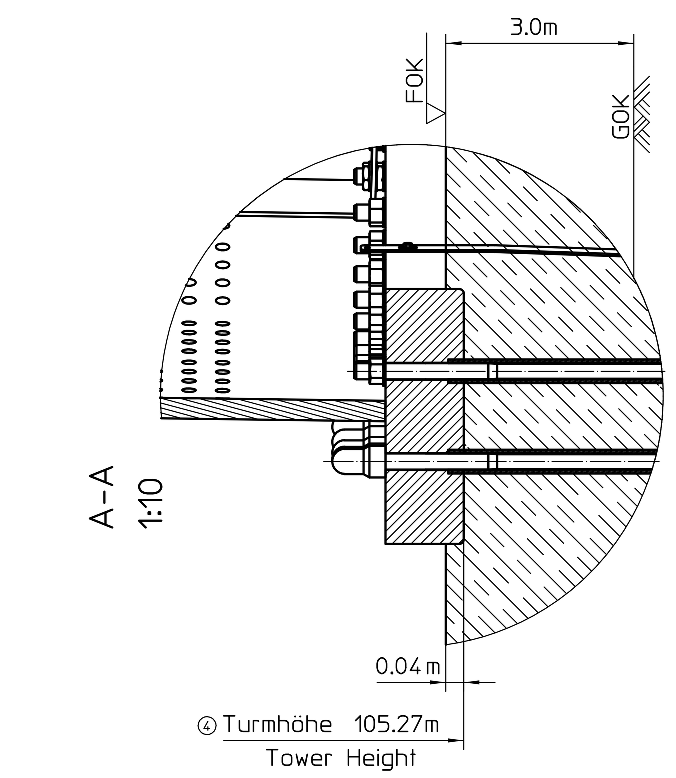

Projektbezogene Angaben / *Project-specific data*

Projekt / *Project:*

Geländehöhe über NHN / *Ground elevation above sea level:*

Gesamthöhe über NHN / *Total elevation above sea level:*

Optionen / *Options:*

FOK: Fundamentoberkante / *Top foundation*
GOK: Geländeoberkante / *Top ground*

① Nachtkennzeichnung / W - Rot / *W - Red*	
② Tageskennzeichnung / *Daytime marking:* weißes Blitzlicht mit Sichtweitenreduzierung *white strobe lights with visibility reduction*	
③ Tageskennzeichnung / *Daytime marking:* 6m rot (RAL 3020) / graues Rotorblatt (RAL 7038) / *6m red (RAL 3020) grey rotor blade (RAL 7038)*	
④ Tageskennzeichnung / *Daytime marking:* rot/grau/rot (RAL 3020 / RAL 7038 / RAL 3020) je 6m lang / *red/grey/red (RAL 3020 / RAL 7038 / RAL 3020) each 6m long*	
⑤ Tageskennzeichnung / *Daytime marking:* 3m Farbfeld RAL 3020 / *3m colour field RAL 3020*	
⑥ Nachtkennzeichnung / *Nighttime marking:* Hindernisfeuer auf jeder Turmachse / *Obstruction beacon on every tower axis*	
⑦ Nachtkennzeichnung / *Nighttime marking:* Hindernisfeuer auf jeder Turmachse / *Obstruction beacon on every tower axis*	
⑧ Nachtkennzeichnung / *Nighttime marking:* Hindernisfeuer auf jeder Turmachse / *Obstruction beacon on every tower axis*	
⑨ Gründung auf Geländeoberkant mit Einbindung in den Boden und Treppe mit Geländer *Foundation on ground level with lowered sole slab and stairs with guardrail*	
⑩ Gründung auf Geländeoberkante mit Einbindung in den Boden und Aufschüttung *Foundation on ground level with lowered sole slab and backfill*	
⑪ Tageskennzeichnung / *Daytime marking:* Farbfelder beidseitig an der Gondelverkleidung RAL 3020 / Double-sided colour field on nacelle RAL 3020	
⑫ Nachtkennzeichnung / *Nighttime marking:* Hindernisfeuer auf jeder Turmachse / *Obstruction beacon on every tower axis*	

Dieses Dokument wurde auf Anfrage bzw. für einen bestimmten Auftrag verschickt.
Der Empfänger wurde nicht registriert !
⟹ Der Empfänger wird bei Änderung des Dokuments nicht automatisch informiert !

This document has been sent on request / for a certain order.
The receiver has not been registered !
⟹ The receiver will not automatically be informed in the case of alterations !

© Copyright ENERCON GmbH. Alle Rechte vorbehalten. Diese Zeichnung ist Eigentum der Firma ENERCON GmbH. Sie ist urheberrechtlich geschützt und stellt zugleich ein Betriebsgeheimnis im Sinne der §§ 17 ff UWG dar.
© Copyright ENERCON GmbH. All rights reserved.

ENERCON GmbH
Dreekamp 5
26605 Aurich
Germany

Allgemeintoleranzen / General tolerances

Oberfläche / Surface: DIN EN ISO 1302

Maßstab / Scale: 1:250

Gewicht / Weight: KG

	Dat.	Name
Erstellt / Creat. by	11.12.2020	Oeljeschläger
Freigegeben / Approved	11.01.2021	A.Albers
Standard		
Release language		

Elevation drawing hybrid steel tower
Ansichtszeichnung Hybrid-Stahlturm
E-138 EP3 E3-HST-111-FB-C-01

Rev.	Änderung / Change	Freig. Dat.	Name	
4	TH geändert	17.02.22	TOE	ASA
3	Überarbeitet	16.11.21	TOE	ASA
2	Angaben überarbeitet	30.07.21	TOE	ASA
1	Überarbeitet	03.05.21	TOE	ASA

WRD-Turm

EP3.00.247 - 4

Sprache / Language: DE

Blatt/Bl. / Sheet/qty: 1/1

No guarantee can be given in respect of this translation.

ID Nr.: KM1505202

DIN A0