




2 Elévation Nord  
Ech : 1 : 500

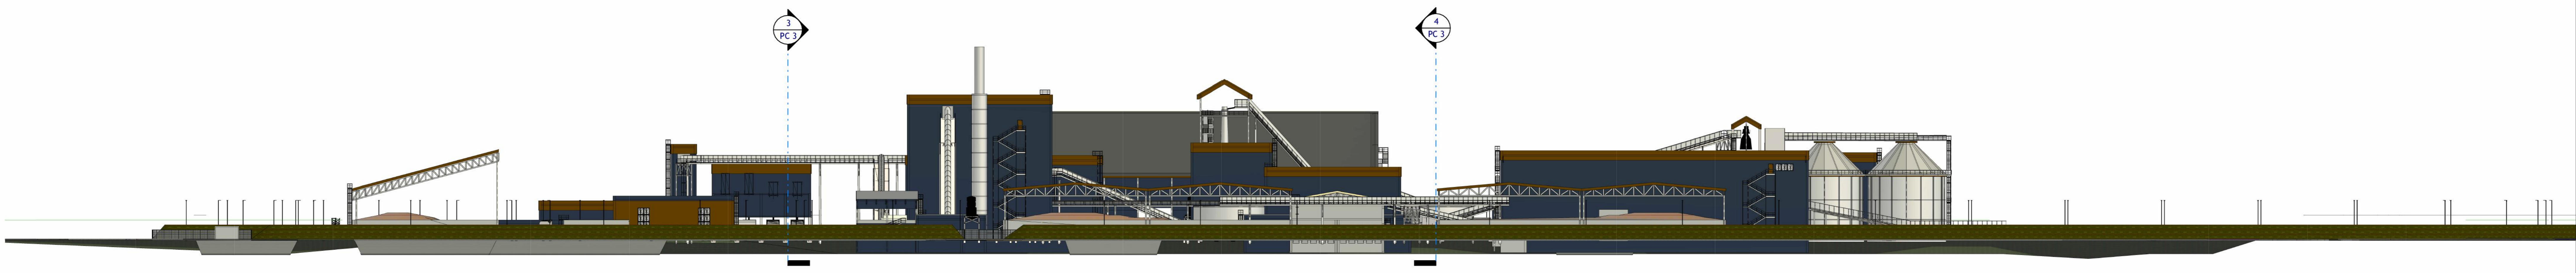

4 Elévation Sud  
Ech : 1 : 500

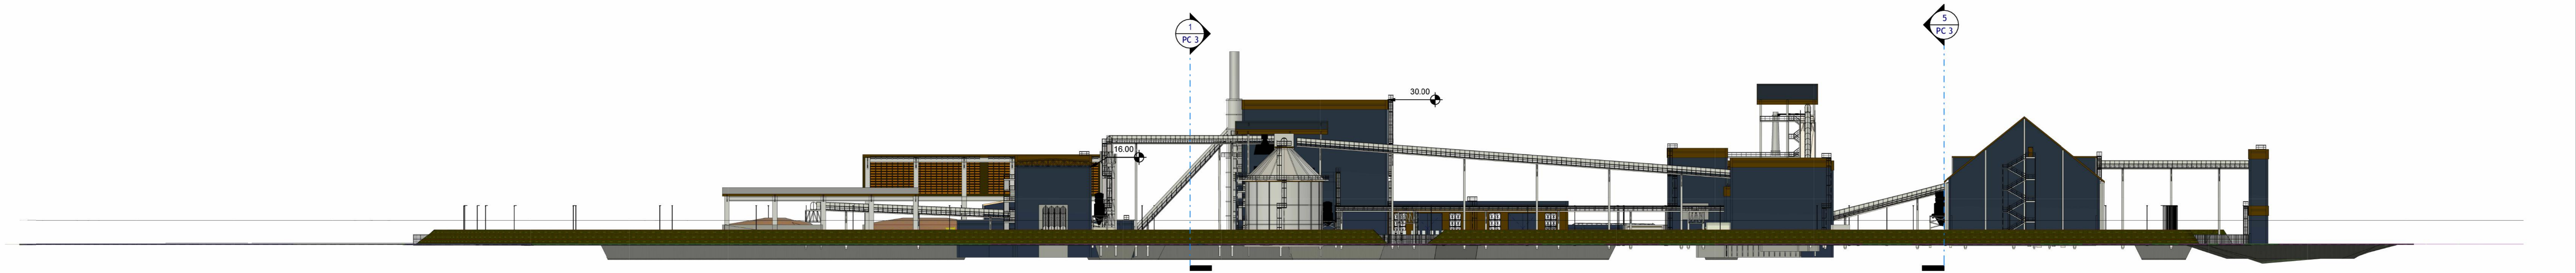

1 Elévation Est  
Ech : 1 : 500

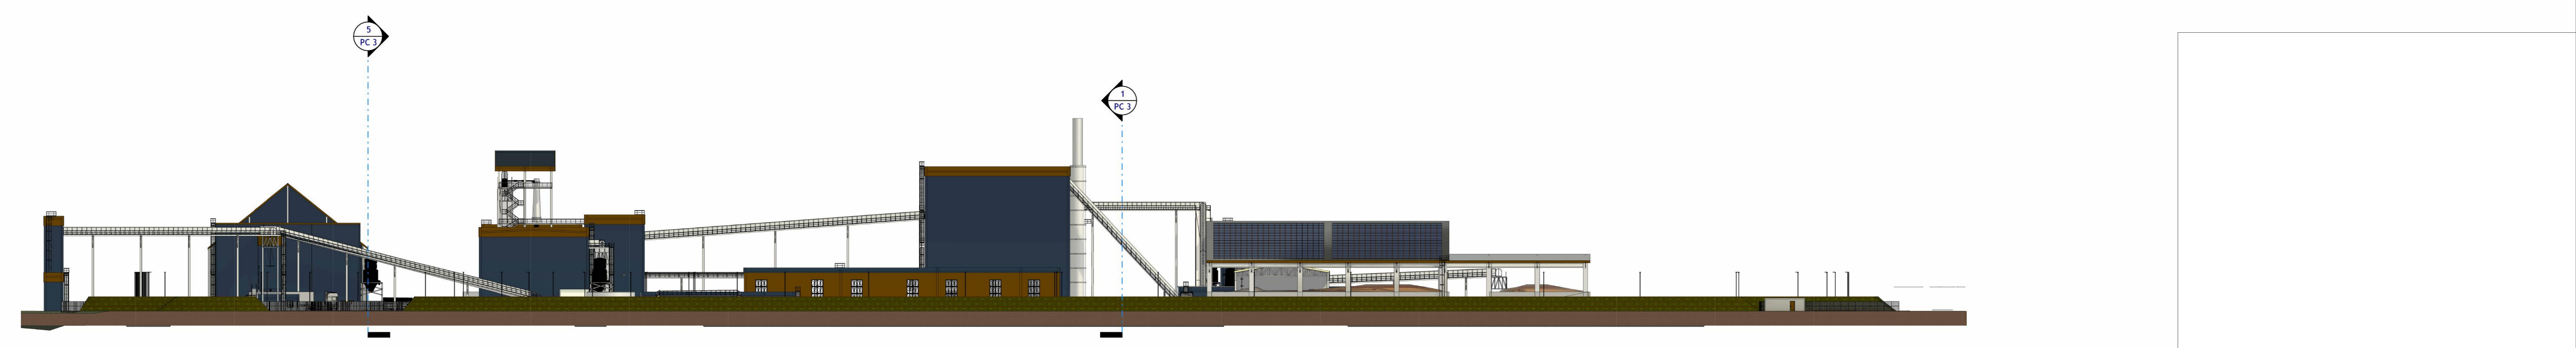

3 Elévation Ouest  
Ech : 1 : 500

PROJET D'IMPLANTATION D'UNE UNITE DE PRODUCTION DE BIOENERGIE

**Européenne de Biomasse** EUROPEENNE DE BIOMASSE  
12 rue de la Chaussée d'Antin  
75009 PARIS

**PINGAT** Pingat Architecte & Conseil  
5, rue André Pingat  
91100 Beaugency  
+33 (0)3 26 97 71 32 contact@pingat.com

Nomenclature des révisions			
N° de révision	Date de révision	Description de la révision	Remarques
1	06/06/2017	Création de plan	

FACADES PROJET

Dessiné par : G.MATHOTTE	Chef de Projet : C. GODARD	Approuvé par : C. GODARD
Numero d'affaire : PC	Phase : PC 5	Indice : Esthelle