


L'altitude de l'usine sur le plan est 1251. Le relevé récent effectué par un géomètre la place à l'altitude 1252.10 NGF. Il convient donc de considérer cette cote et de modifier les autres cotes par rapport à cette dernière

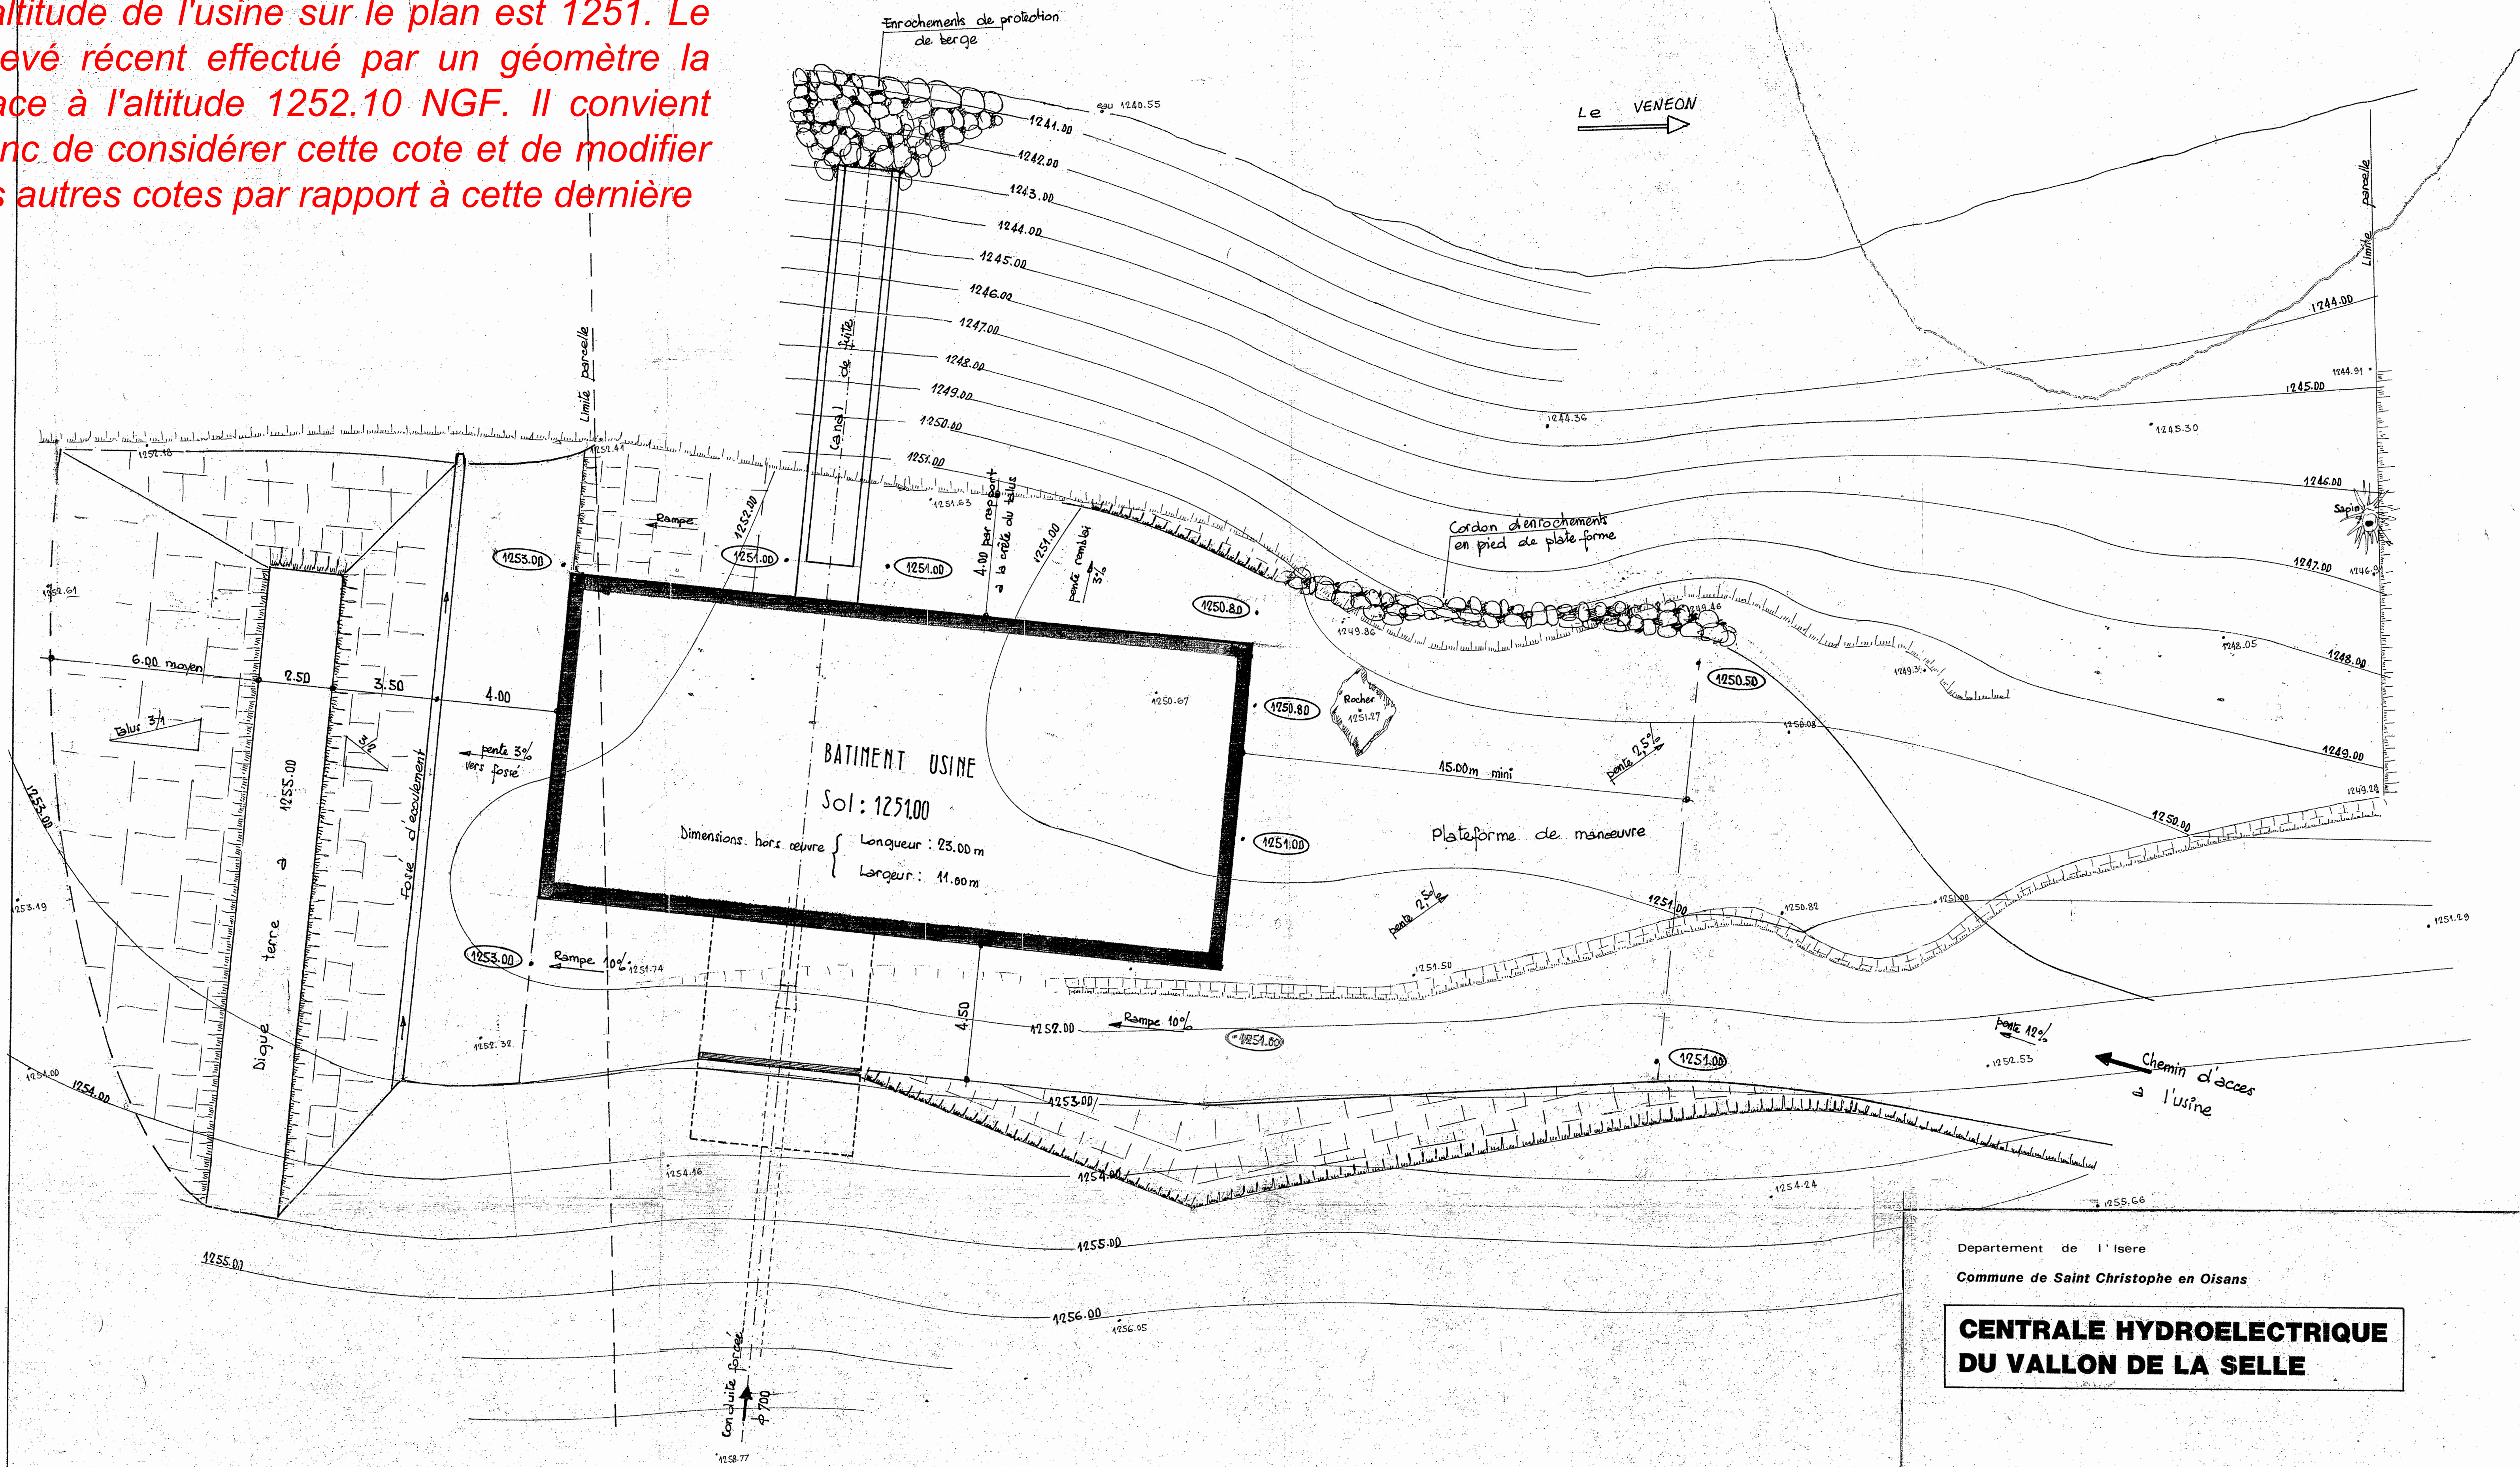

Departement de l'Isere
Commune de Saint Christophe en Oisans

**CENTRALE HYDROELECTRIQUE
DU VALLON DE LA SELLE**

CHUTE SUR LE RUISSEAU DU DIABLE

DOSSIER D'EXECUTION

BATIMENT USINE

PLAN DE MASSE

Entreprise COMBE S. A.
Bâtiment & Travaux Publics
Capital 160.000
Rue 61 de Gailly - 38000 Bourg-d'Oisans
Tél. 0478/25.80.00.25
Fax 0478/25.80.00.25

SAFHSCO 8 Rue du Bât d'Argent 69001 LYON	echelle	date
	1/100	
	n° 14	Indice A
	PETITIONNAIRE	
e 34 Rue Claire Pavilhac 31000 TOULOUSE	MAITRE D'OEUVRE	