
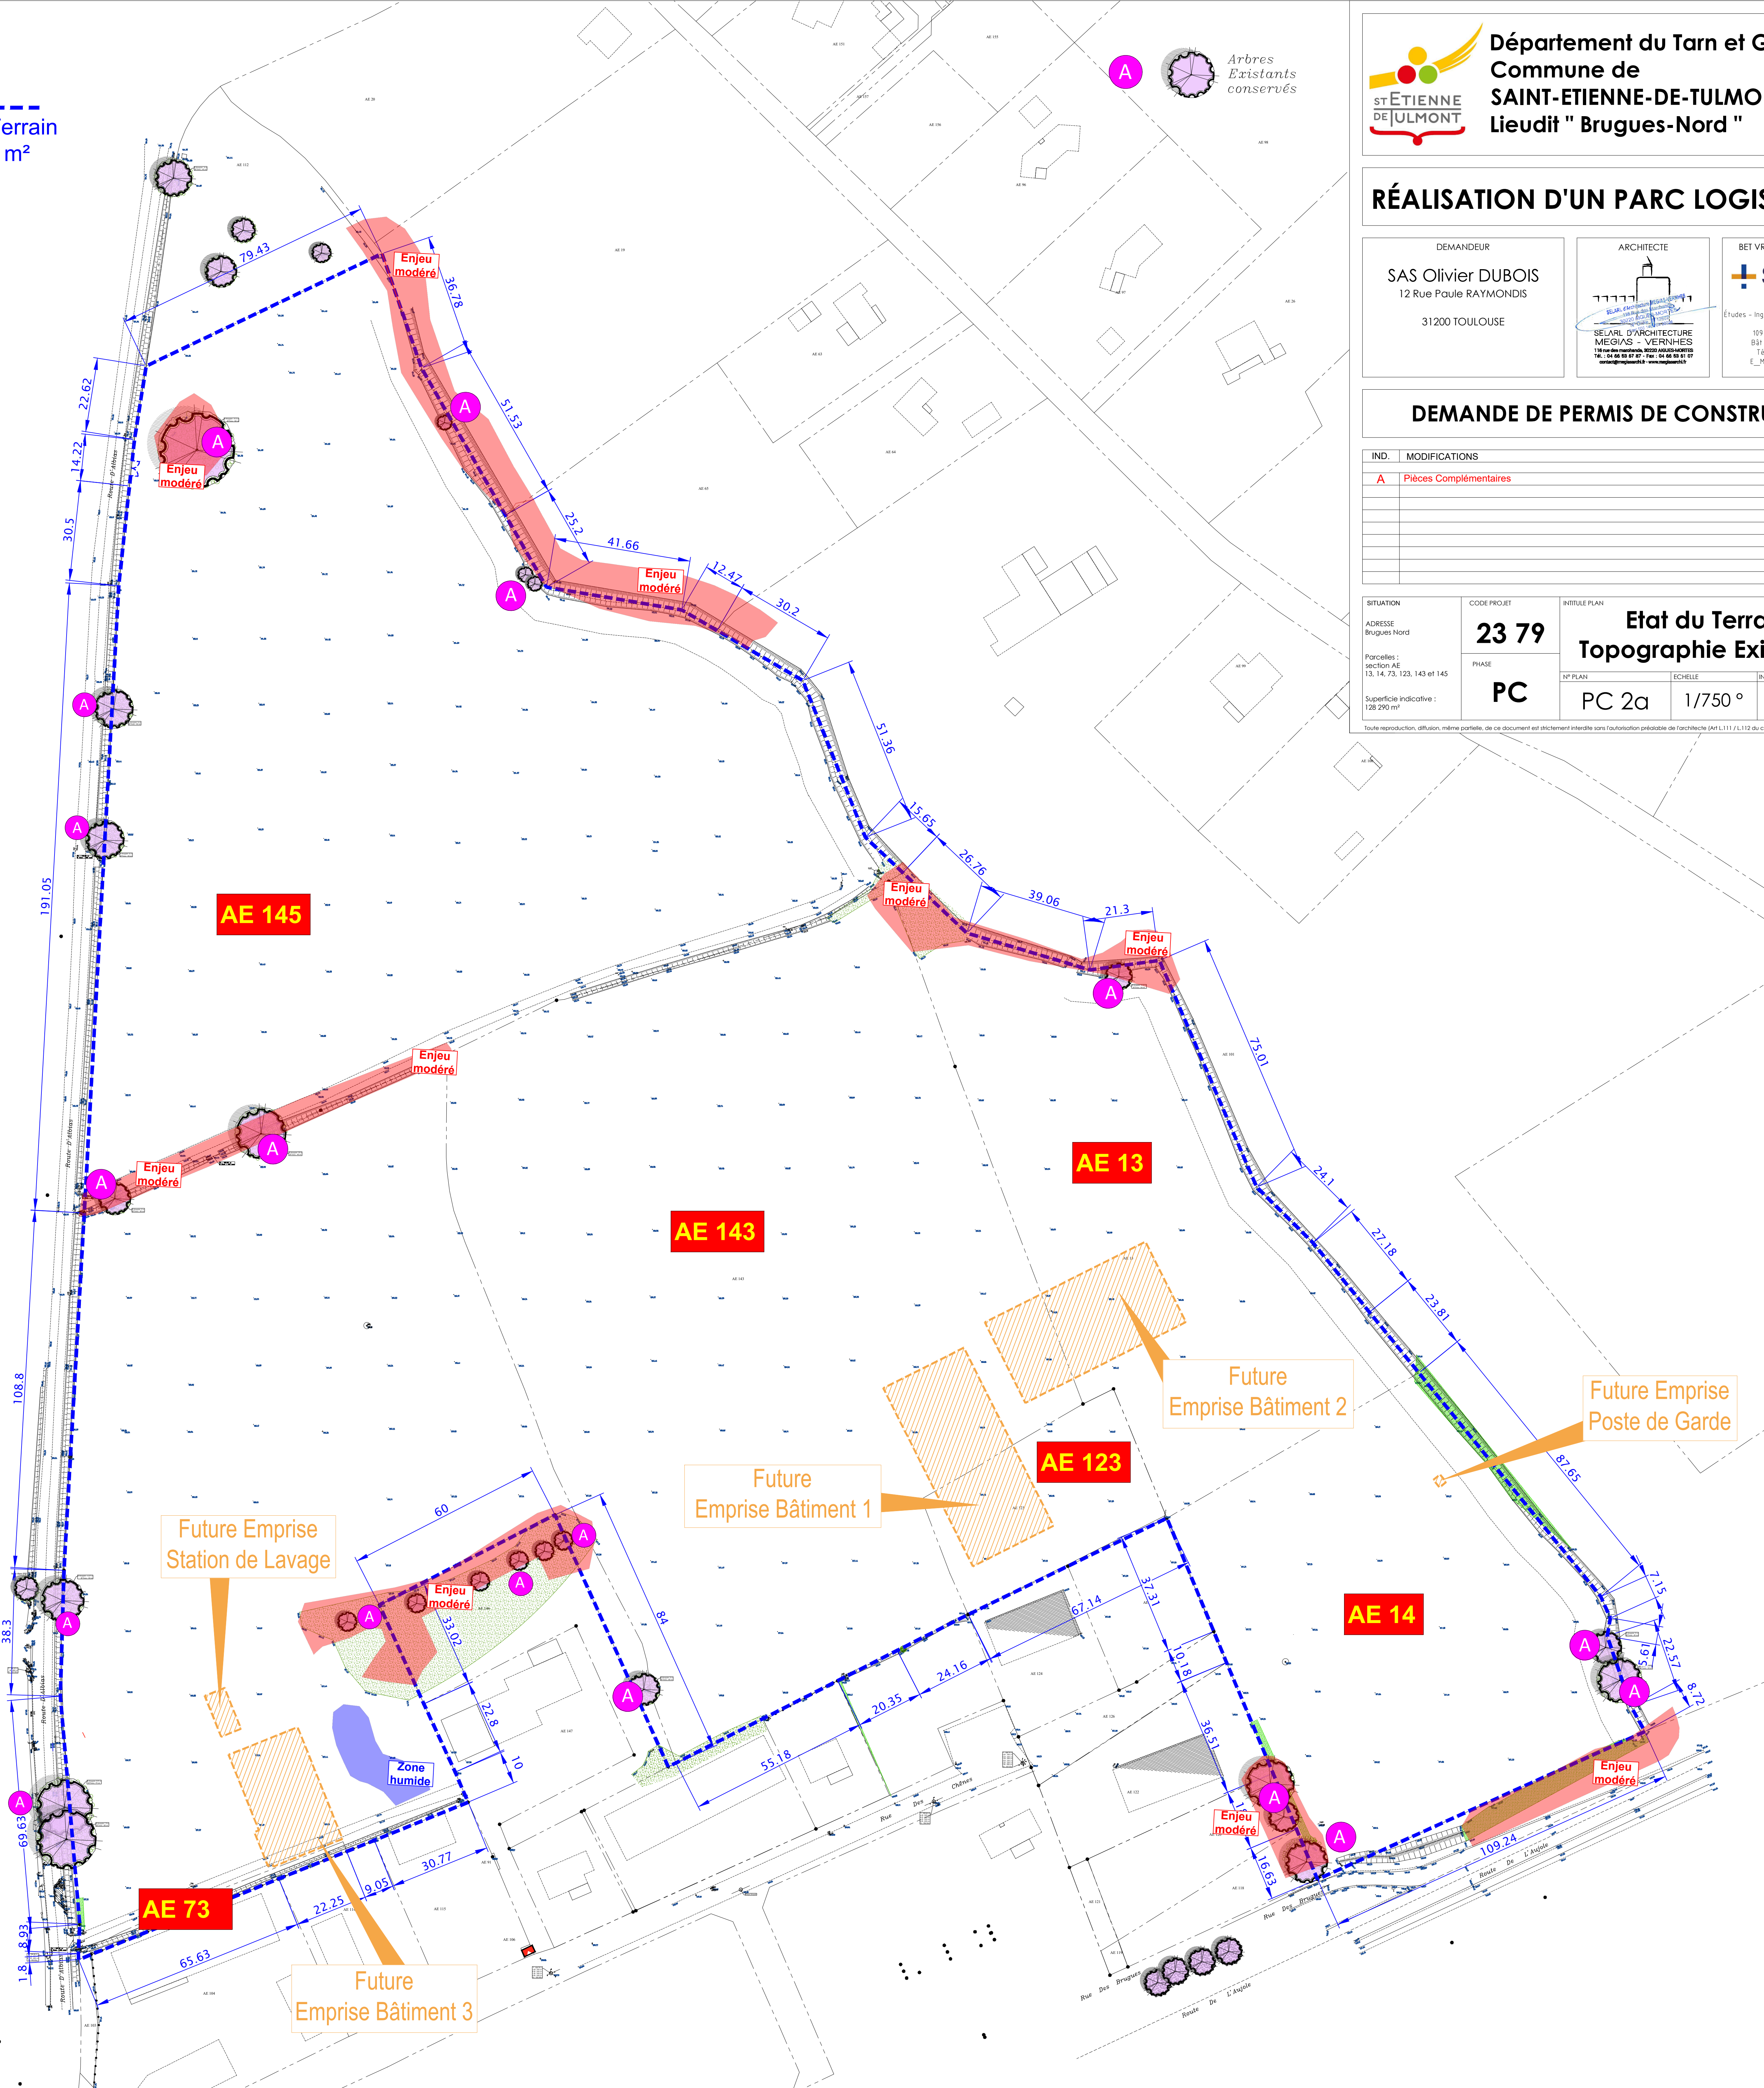


-----  
 Limite du Terrain  
 128 290 m<sup>2</sup>

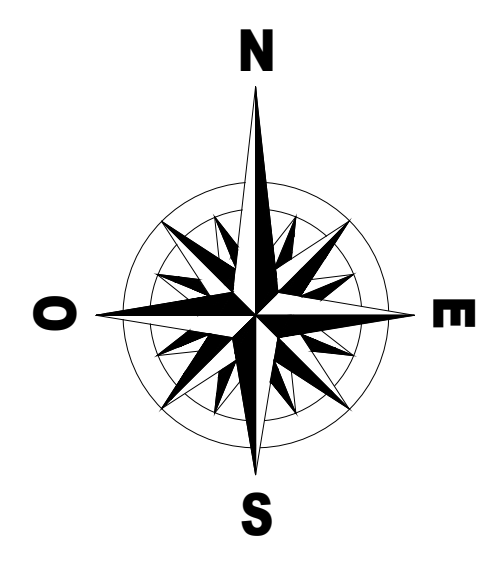

**RÉALISATION D'UN PARC LOGISTIQUE**

DEMANDEUR <b>SAS Olivier DUBOIS</b> 12 Rue Paule RAYMONDIS 31200 TOULOUSE	ARCHITECTE  SELARL d'ARCHITECTURE MECHAS - VERNIERES 18 rue des Carreaux, 31200 TOULOUSE Tél. : 06 34 25 69 48 E-Mail: ser31@seri.fr	BET VRD - HYDRAULIQUE  <b>SEIRI</b> Groupe DIEGO Études - Ingénierie - Maîtrise d'œuvre 109 route de Lespinet 83110 TOULOUSE Tél. : 04 34 25 69 48 E-Mail: ser31@seri.fr
--	--	--

**DEMANDE DE PERMIS DE CONSTRUIRE**

IND.	MODIFICATIONS	DATE
A	Pièces Complémentaires	16/10/2025

SITUATION Adresse : Brugues Nord	CODE PROJET <b>23 79</b>	INITIALE PLAN <b>Etat du Terrain Topographie Existante</b>	
Parcelles : section AE 13, 14, 73, 123, 143 et 145	PHASE <b>PC</b>	N° PLAN PC 2α	ECHELLE 1/750 °
Superficie indicative : 128 290 m <sup>2</sup>		INDICE A	DATE 17/06/25

Toute reproduction, diffusion, même partielle, de ce document est strictement interdite sans l'autorisation préalable de l'architecte (MPL111 / L112 du code de la propriété intellectuelle).