


# Annexe 7 : Plan d'implantation des forages

1 page

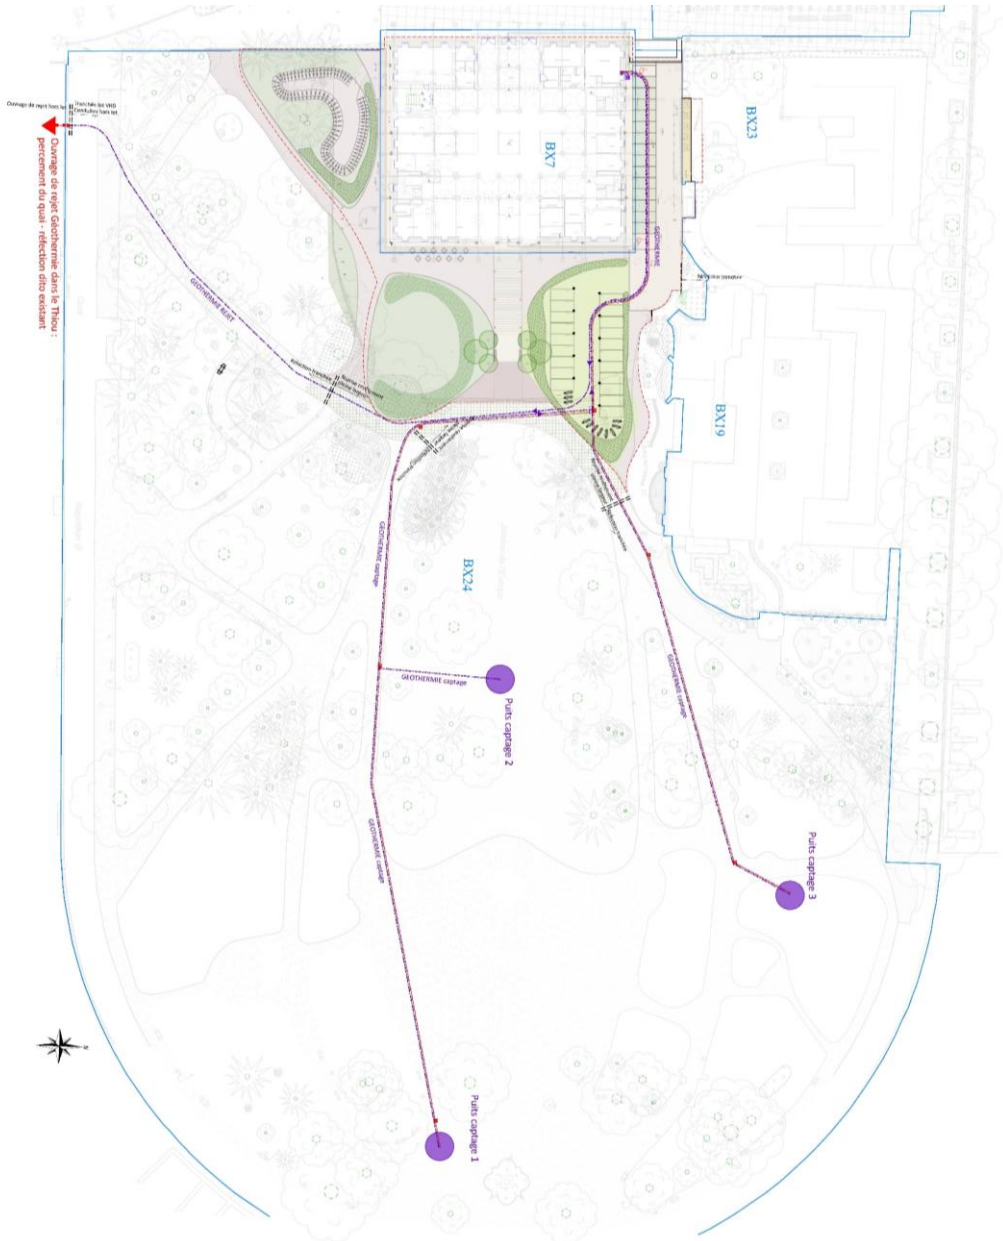

Echelle : 1/500

## Légende Réseaux projetés

- Éclairage
- Électricité
- Hydrocarbures

**ANNÉCY**  
MAYRIE D'ANNÉCY  
Direction de la Commande Publique  
74011 ANNÉCY cedex



## RESTRUCTURATION DE L'HOTEL-DE-VILLE D'ANNÉCY PLAN DU RESEAU GEOTHERMIQUE

PROJET	NOM	ENTREPRISE	PHASE	LOT	TYPE	ÉCHELLE	INDICÉ DE	DATE
HDV	613	EBR	DCE	VRD	PLA	500	TN	Mai 23
DATE	IND	OBSERVATION						AUTEUR
12/05/2023	A	Edition originale						YVA