Département :
BAS-RHIN

Commune :
NOTHALTEN

Section : 1
Feuille : 000 1 01

Échelle d'origine : 1/2000
Échelle d'édition : 1/1000

Date d'édition : 13/04/2016
(fuseau horaire de Paris)

Coordonnées en projection : RGF93CC49
©2014 Ministère des Finances et des Comptes publics

# DIRECTION GÉNÉRALE DES FINANCES PUBLIQUES

---

## PLAN DE SITUATION

---

section 1 parcelle n°255

Le plan visualisé sur cet extrait est géré par le centre des impôts foncier suivant :
SELESTAT
5, rue de la Paix BP 40249 67606
67606 SELESTAT Cedex
tél. 03 88 58 89 89 -fax 03 88 92 09 75
cdif.selestat@dgfip.finances.gouv.fr

Cet extrait de plan vous est délivré par :
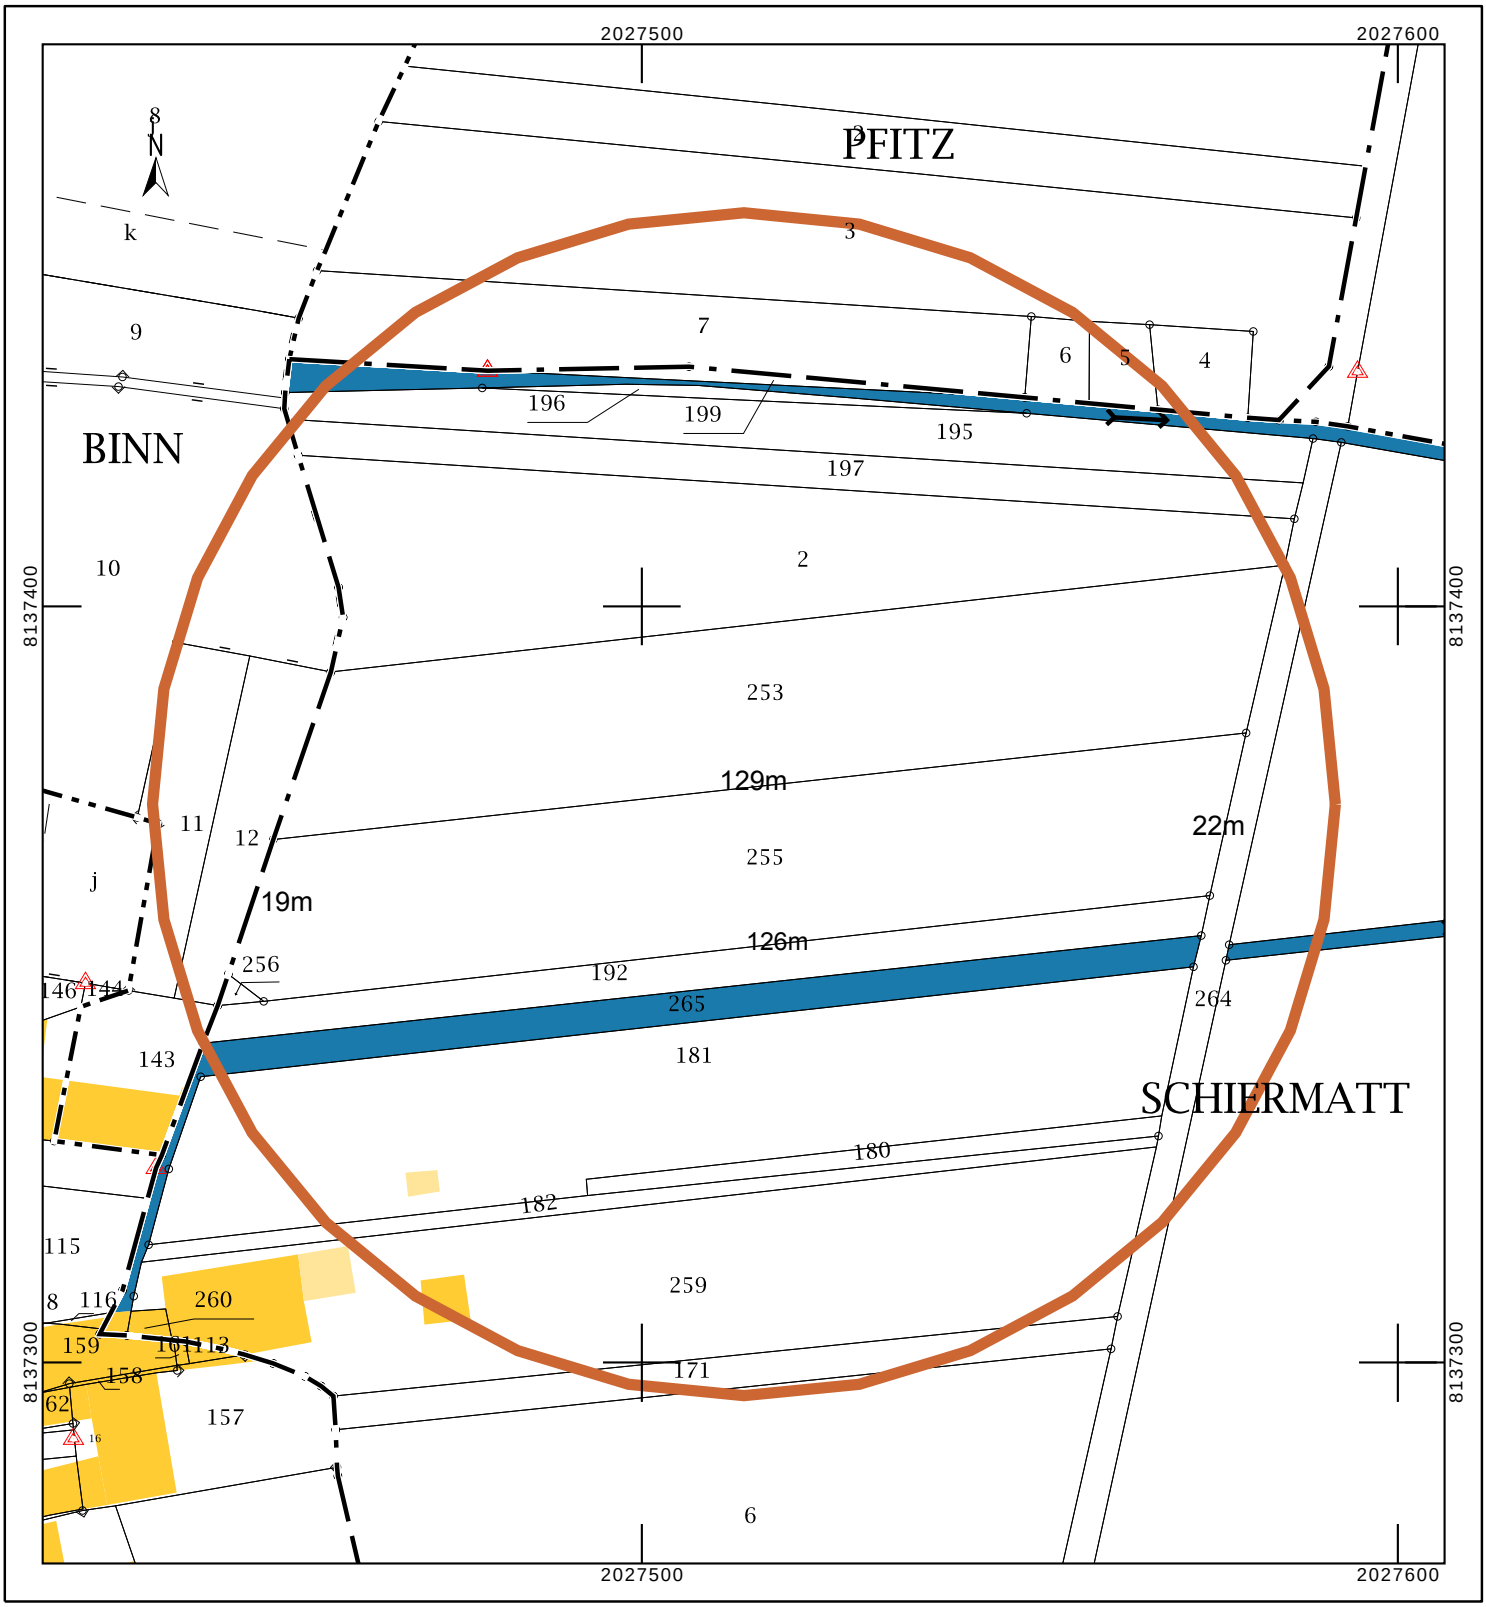
cadastre.gouv.fr