

LEGENDE DES PORTES PEI/TONS COUPE-FEU

- PORTE CF 2h - EI 120
- PORTE CF 4h - EI 240

LEGENDE DE SECURITE INCENDIE


- Mur coupe-feu REI 120
- Mur coupe-feu REI 240
- Réseau eaux d'extinction produit inflammable
- Limite de cantons de désenfumage
Surface $1650 \text{ m}^2 \text{ sg}$ - L. max. 60 m
- Poste de contrôle sprinkler / Poste RIA / Issue de secours
- Lanterneau fixe d'éclairage naturel entrepôt.
Dimensions $200 \times 300 \text{ sg}$
- Lanterneau de désenfumage.
Dimensions $200 \times 300 \text{ sg}$ - SUE $4,62 \text{ m}^2$
- Dispositif d'évacuation naturelle des fumées et chaleur.
Commande d'ouverture et fermeture lanterneaux de désenfumage par commandes à cartouches CO₂
- Réseau défense incendie et sprinkler - AD
- Distance entre 2 poteaux incendie, calculée à l'axe des voies

LEGENDE DES VOIES ET AIRES ENJONS

- Aire de pompage
- Aire de mise en station des moyens aérien au droit des murs coupe feu
- Voie engins périphérique

LEGENDE DES COMPOSANTS DES RESEAUX

- Poteau incendie
- Pompe de relevage
- Disjoncteur
- Vanne barrage motorisée asservie, détection fuite et incendie

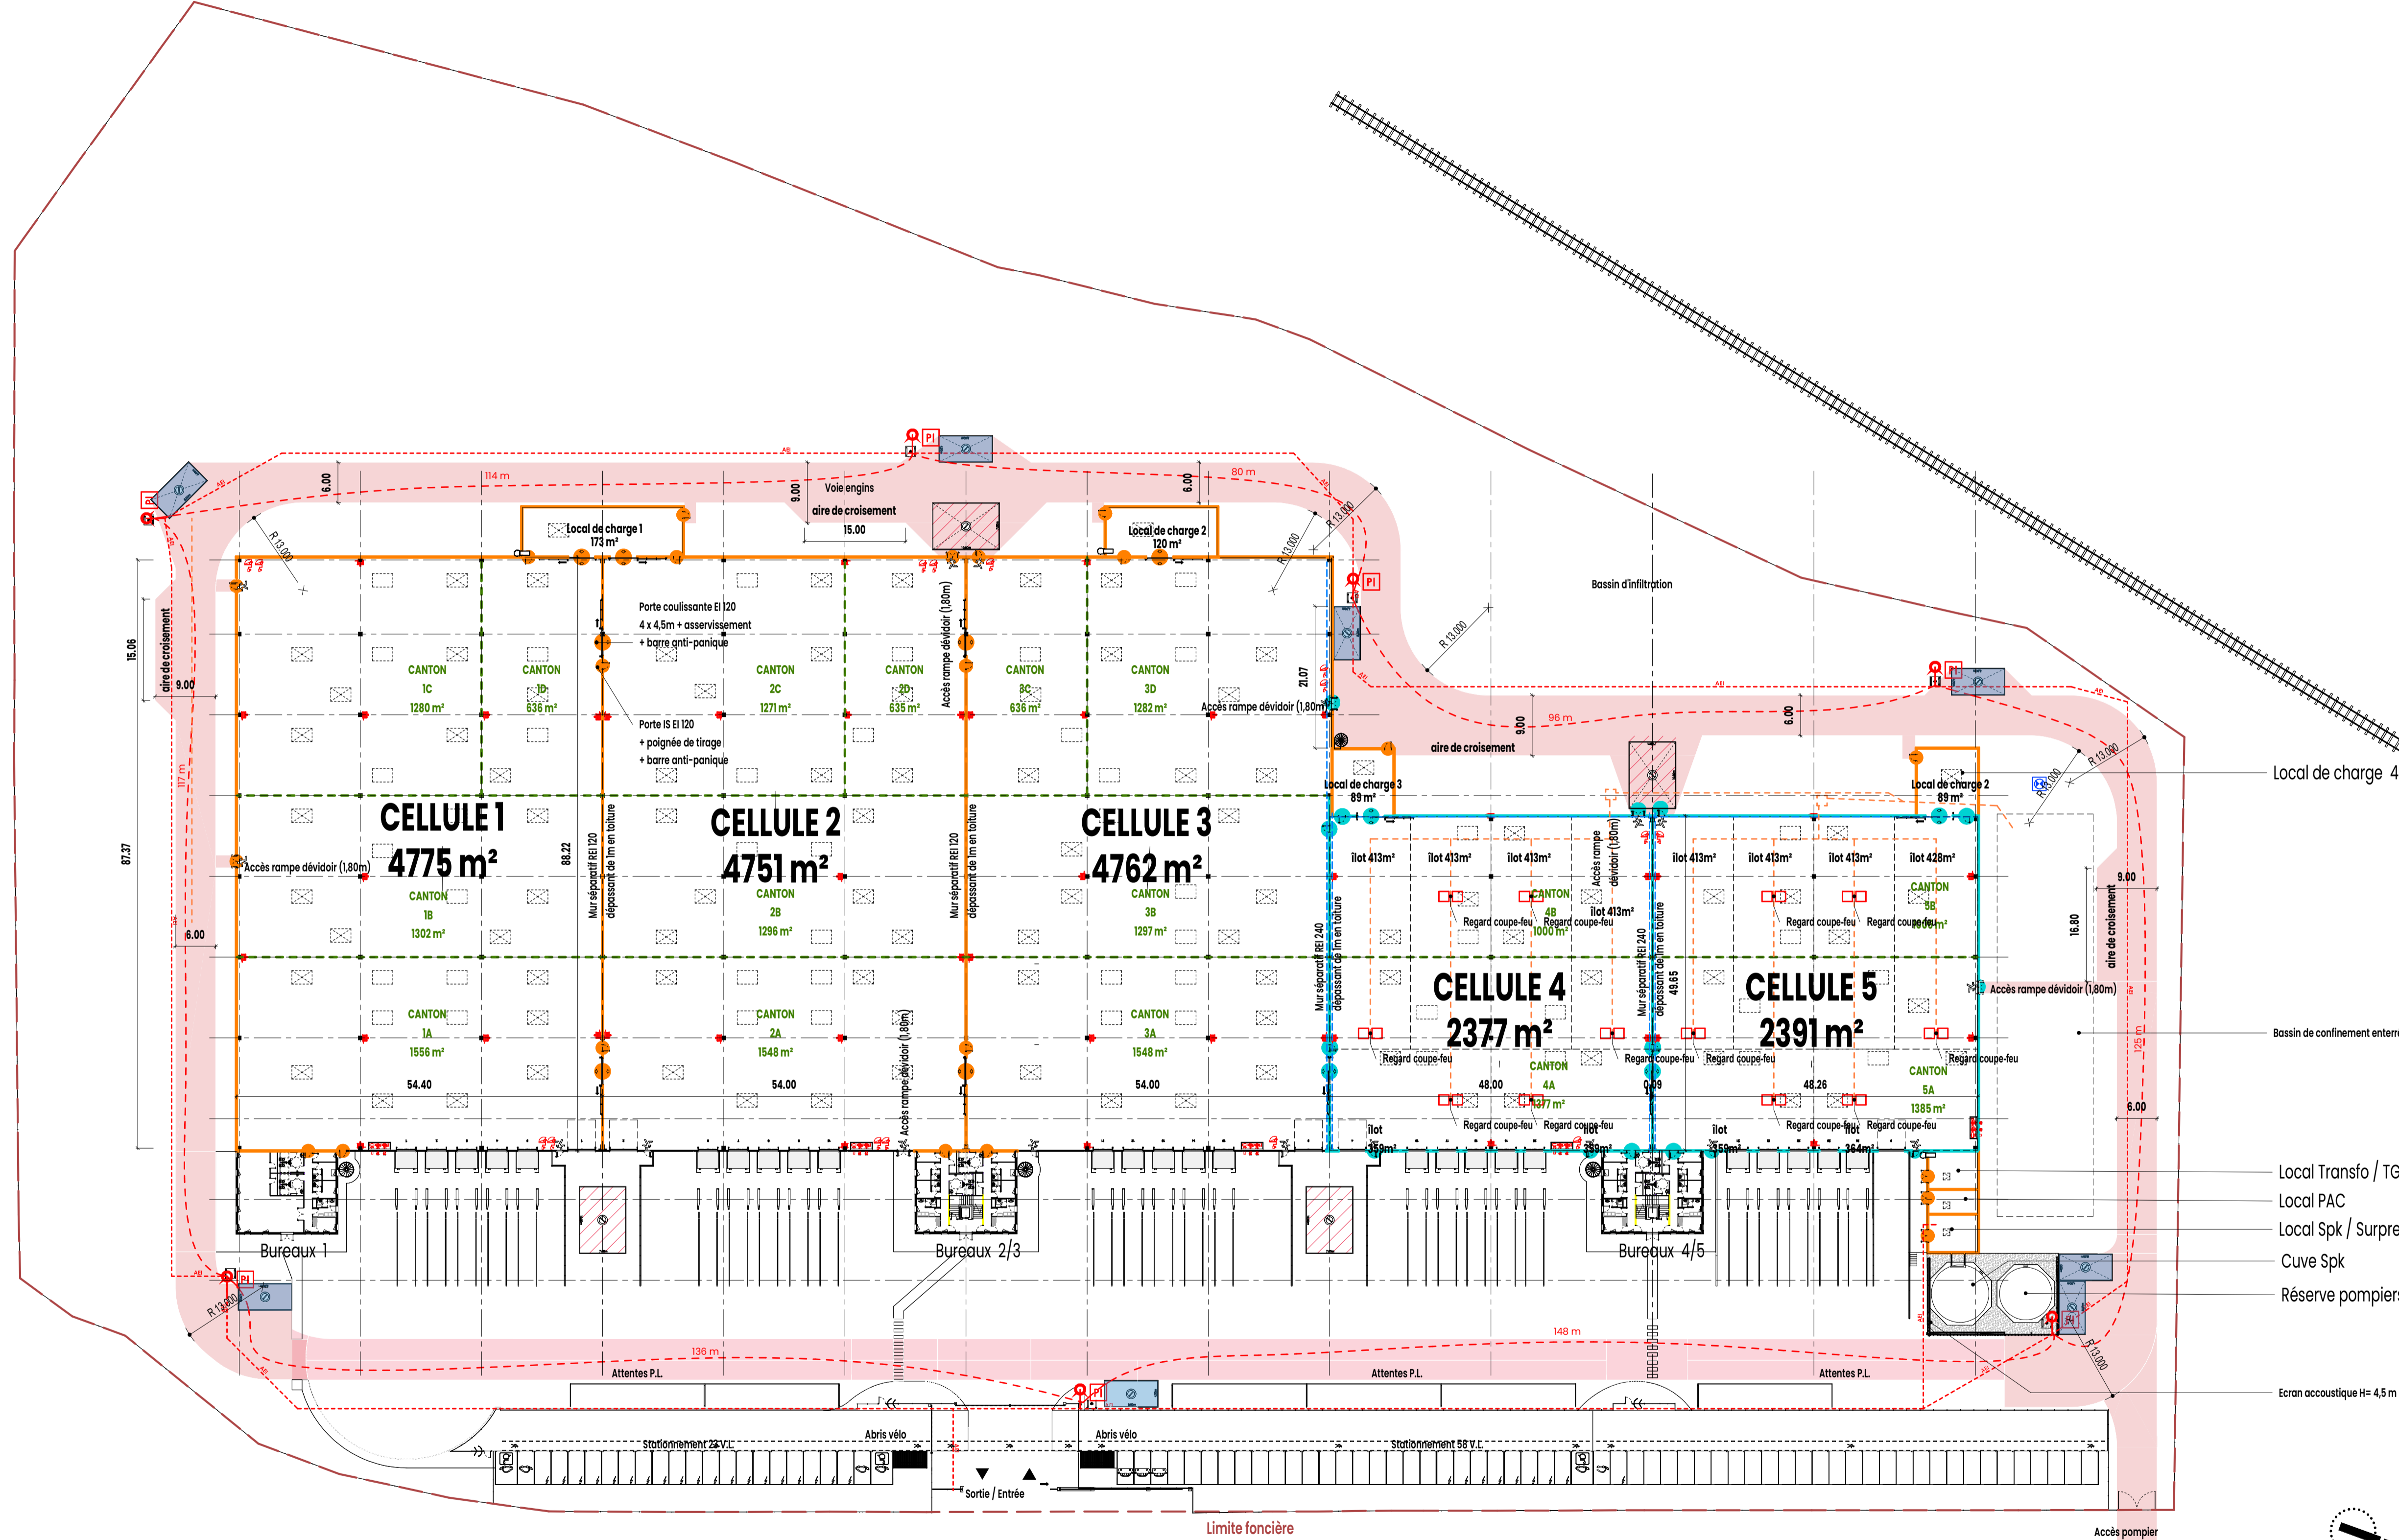

Propriété intellectuelle.
L'article 1701 du Code de Propriété Intellectuelle pose pour principe que l'architecte... peut sur [son] œuvre, du seul fait de sa création, d'un droit de propriété incorporelle exclusif et opposable à tous « qui comporte » des attributs d'ordre intellectuel et moral ainsi que des attributs d'ordre patrimonial...
L'article 1702 du Code de Propriété Intellectuelle stipule que « le nom de l'architecte figure sur le projet architectural d'un bâtiment et le plan d'exécution de l'ouvrage ainsi qu'après sur l'œuvre de ses travaux exécutés ».

Responsabilité de l'architecte.
La responsabilité de l'architecte ne peut être recherchée que dans les limites de la mission que le maître d'ouvrage choisit de lui confier.

Dossier de demande d'autorisation d'urbanisme.
Les documents plans et pièces écrites élaborés dans le cadre d'un dossier de demande d'autorisation d'urbanisme (permis de construire, déclaration préalable, permis de construire, permis d'aménager...) ne sont que des outils de médiation et ne sauraient engager la responsabilité de l'architecte pour l'utilisateur qu'en son nom pour quelque motif que ce soit.

Dossier d'appel d'offre et marchés de travaux.
Les documents plans et pièces écrites élaborés dans le cadre de dossier d'appel d'offre ou marchés de travaux ne sont que des outils de médiation et ne sont soumis qu'à titre indicatif. Ils ne sauraient remplacer les plans d'exécution. Pour voir le maître d'ouvrage et l'opérateur du bureau de contrôle, il a la charge de l'exécution dans le cadre de son marché.
L'appareil de mesure en charge de l'exécution de son marché informe le maître d'ouvrage et l'architecte de toutes contradictions éventuelles dans les pièces écrites qui lui sont soumises, ou modifications qui interviennent avant elle nécessaires à la parfaite exécution des ouvrages et équipements dans le respect des normes et règles en vigueur et autorisations délivrées.



DEMANDE D'AUTORISATION PERMIS DE CONSTRUIRE
PLAN RDC DE SECURITE INCENDIE

CONSTRUCTION D'UN BÂTIMENT LOGISTIQUE

Route de Noirl, 17400 SAINT-JEAN D'ANGELY

MAITRE D'OUVRAGE :
MOY BROSSEAD
87 Bd Hausmann, 75008 PARIS
AMO : IREO
14, rue La Fayette 75009 PARIS
BET ICPE : ARELLES ENVIRONNEMENT
3 rue André Chénier 93000 TOULRS
BET PAYSAGES : B27 PAYSAGE
165b rue de Vaugrard, 75015 PARIS
BET RE2020 : B27-BIS
165b rue de Vaugrard, 75015 PARIS
BET GESTIONS EAUX : CAULAU
12 rue Louis Néel Synergie Park, 92690 LEZENNES

ARCHITECTES :

A26
A26 G.L. - 165bis rue de Vaugrard, 75015 PARIS T. 09 70 75 52 80
ECHELLE Comme indiqué DOCUMENT N°:
PHASE : Comp. D04
DATE : 10/02/2025
AFFAIRE : 1668

ANX 01
INDICE :