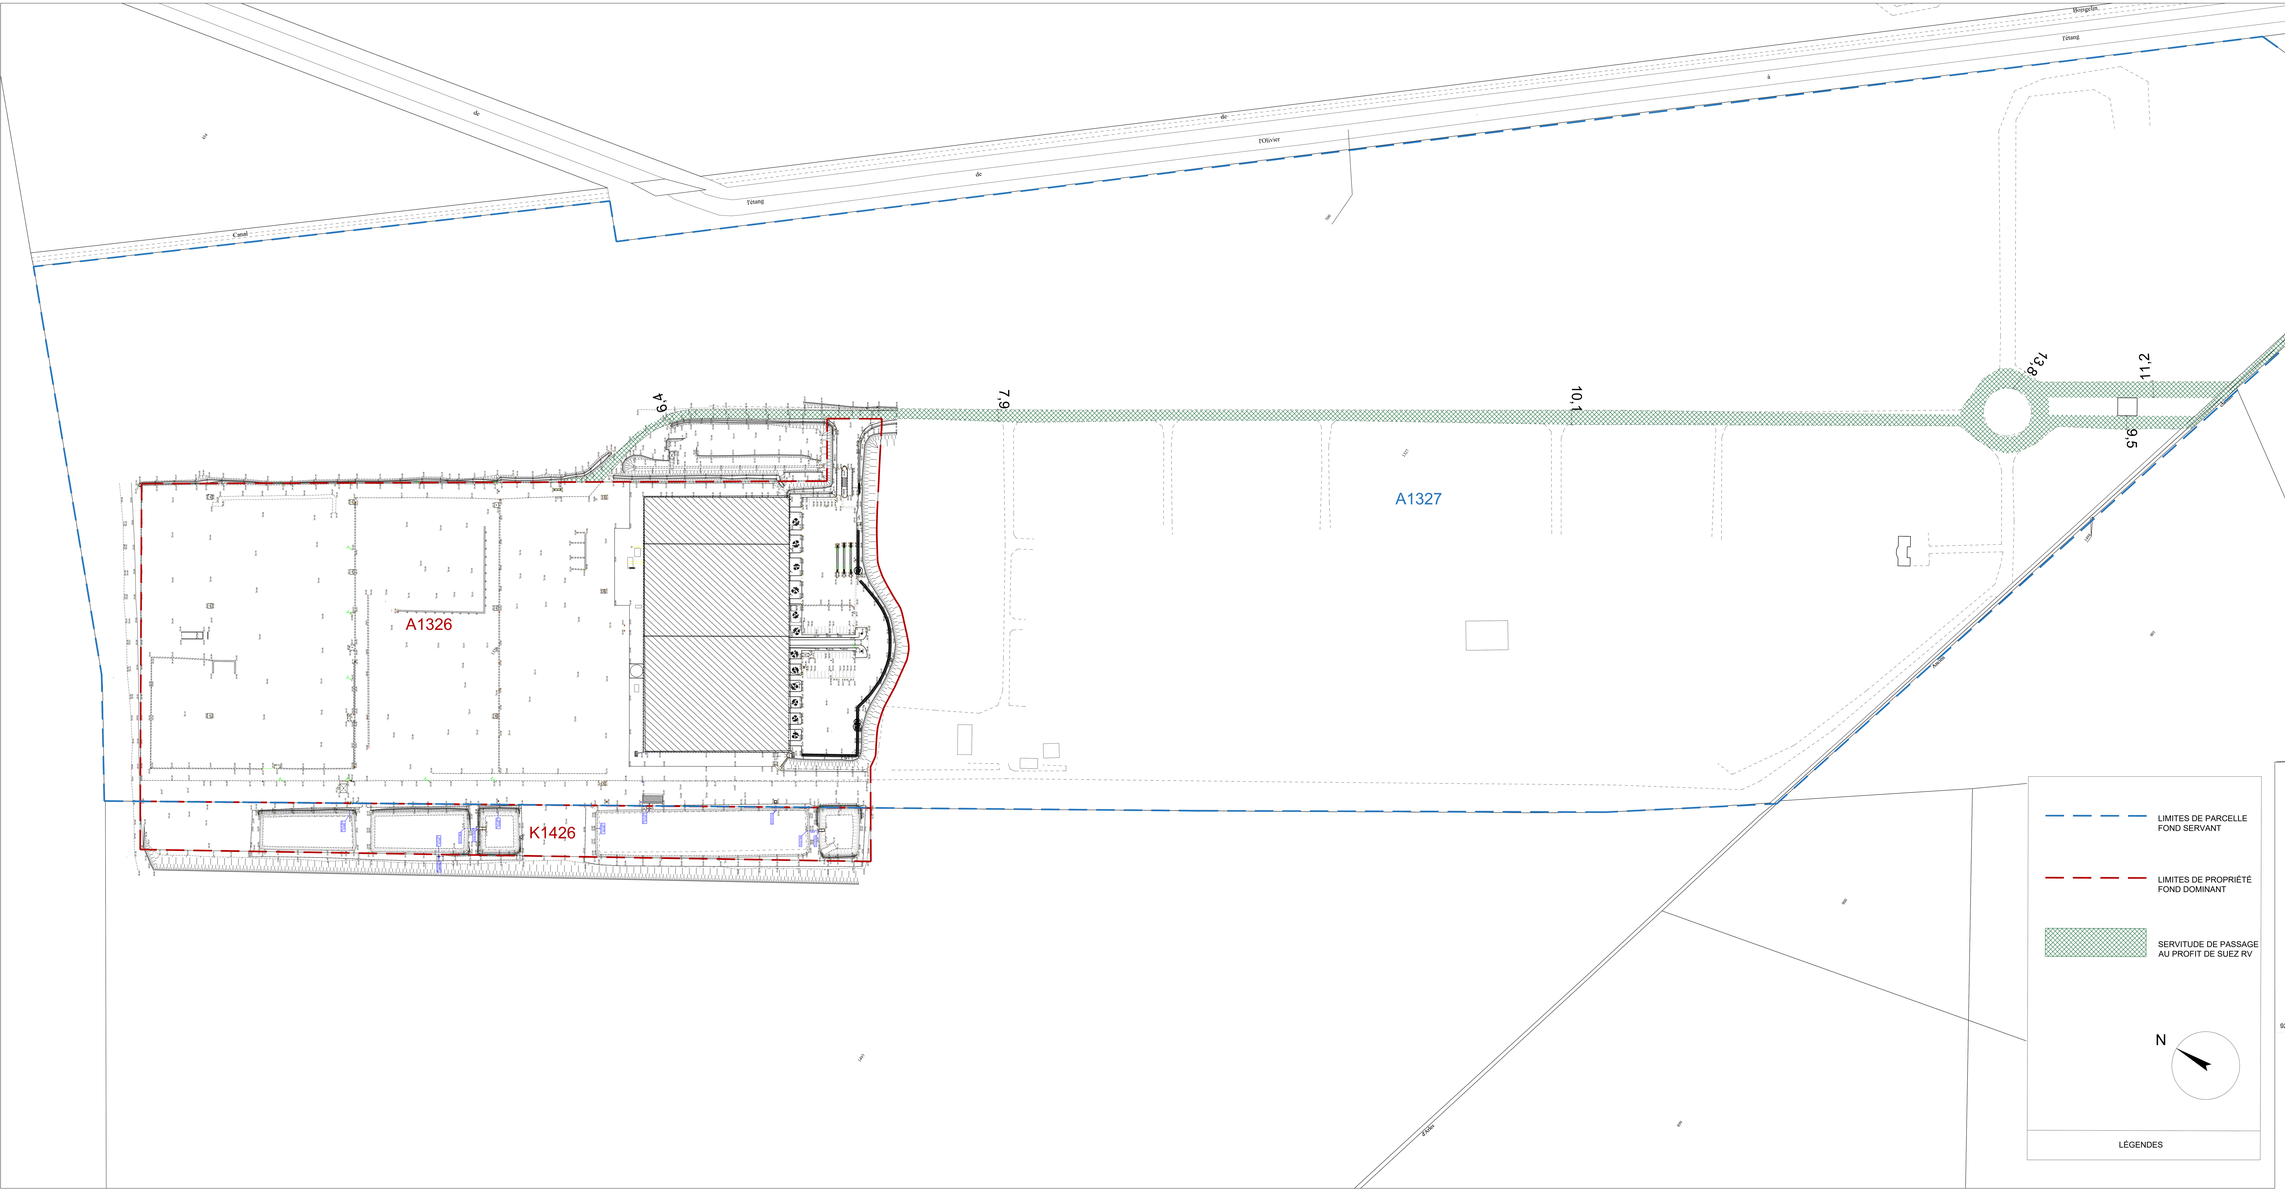

Ind	Date	Statut	Objet de la révision	Auteur	Vérifié	Validé
1	04/2025		Première émission	LVA		

DOSSIER DE PERMIS DE CONSTRUIRE

Istres Recyclage Energie Nouvelle

PC2d - PLAN DE MASSE

SERVITUDE DE PASSAGE

MAITRE D'OUVRAGE	ARCHITECTE	MAITRE D'OEUVRE	BET Thermique
SUEZ RV FRANCE Tour CB21 16 place de l'Iris 92040 Paris La Défense	LV ARCHITECTES 4 Villa du Mont Tonnerre 75015 Paris	SUEZ INTERNATIONAL Tour CB21 16 place de l'Iris 92040 Paris La Défense	EFFIDOMUS 161 Chemin des coudriols 83340 Le Thoronet

SUEZ RV FRANCE
Direction SL Infrastructures
TOUR CB21 - 16 PLACE DE L'IRIS
92040 PARIS LA DEFENSE - FRANCE

LV ARCHITECTES
SARL D'ARCHITECTURE
AU CAPITAL DE 10.000 € RCS MARSEILLE
SIRET 50 2 - 4 Villa du Mont Tonnerre
13015 MARSEILLE
Ordre des architectes PACA/Corse

Reference Suez This document is the property of SUEZ International, and as a confidential document must not be copied, used or disclosed without prior written consent.

N° Projet	Section	Emetteur	Discipline	Zone	Doc. Type	Chrono nb.	Rev.

Échelle

Format: