



3 Coupe Longitudinale 3 PC3.3
Ech : 1 : 500

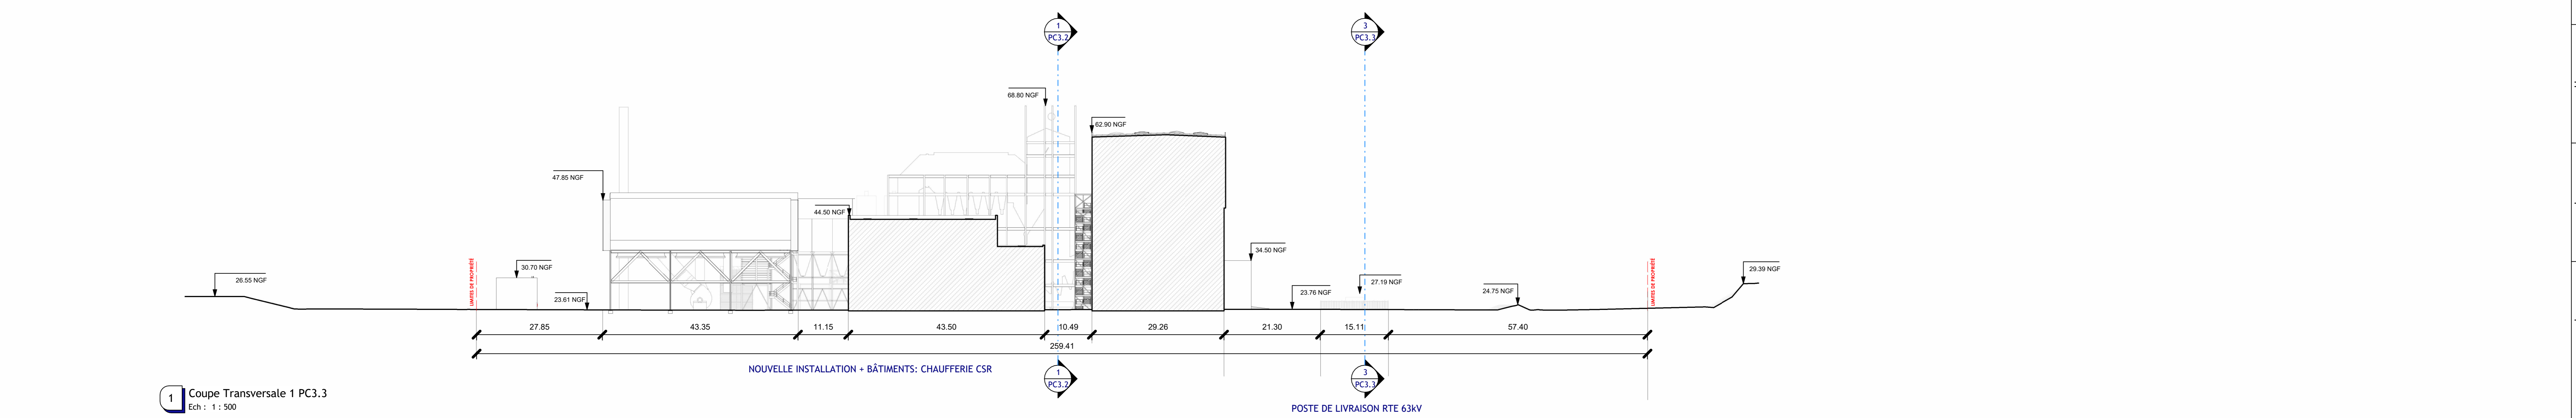

1 Coupe Transversale 1 PC3.3
Ech : 1 : 500

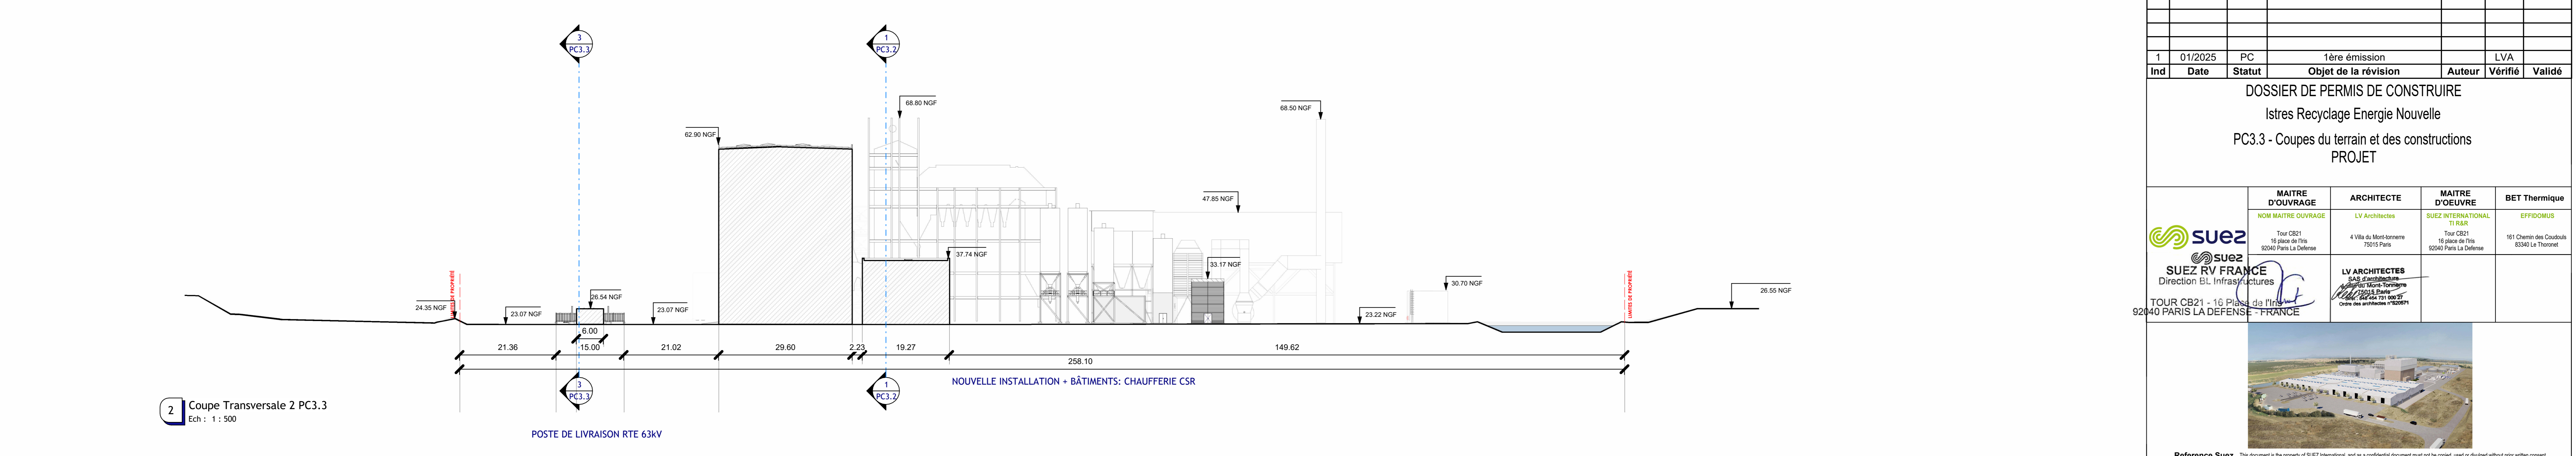

2 Coupe Transversale 2 PC3.3
Ech : 1 : 500

1	01/2025	PC	1ère émission	LVA		
Ind	Date	Statut	Objet de la révision	Auteur	Vérifié	Validé
DOSSIER DE PERMIS DE CONSTRUIRE Istres Recyclage Energie Nouvelle PC3.3 - Coupes du terrain et des constructions PROJET						
MAITRE D'OUVRAGE NOM MAITRE D'OUVRAGE Tour CB11 16 place de Paris 92040 Paris La Défense		ARCHITECTE LV Architectes 4 Villa du Mont Jansart 75019 Paris		MAITRE D'OEUVRE SUEZ INTERNATIONAL 11 RAR Tour CB21 16 place de Paris 92040 Paris La Défense		BET Thermique EFFDOMUS 161 Chemin des Coquibus 93440 La Thénasse
SUEZ RV FRANCE Direction Et. Infrastructures TOUR CB21 - 16 Place de Paris 92040 PARIS LA DEFENSE - FRANCE		LV ARCHITECTES 4 Villa du Mont Jansart 75019 Paris www.lv-architectes.fr				
Reference Suez This document is the property of SUEZ International, and as a confidential document must not be copied, used or divulged without prior written consent.						
N° Projet	Section	Emetteur	Discipline	Zone	Doc. Type	Chrono nb.
						1
Échelle : 1 : 500		Format: A0				