


A Elévation Sud-Est
Ech : 1 : 200



REPÉRAGE DES ÉLÉVATIONS ET TOITURES

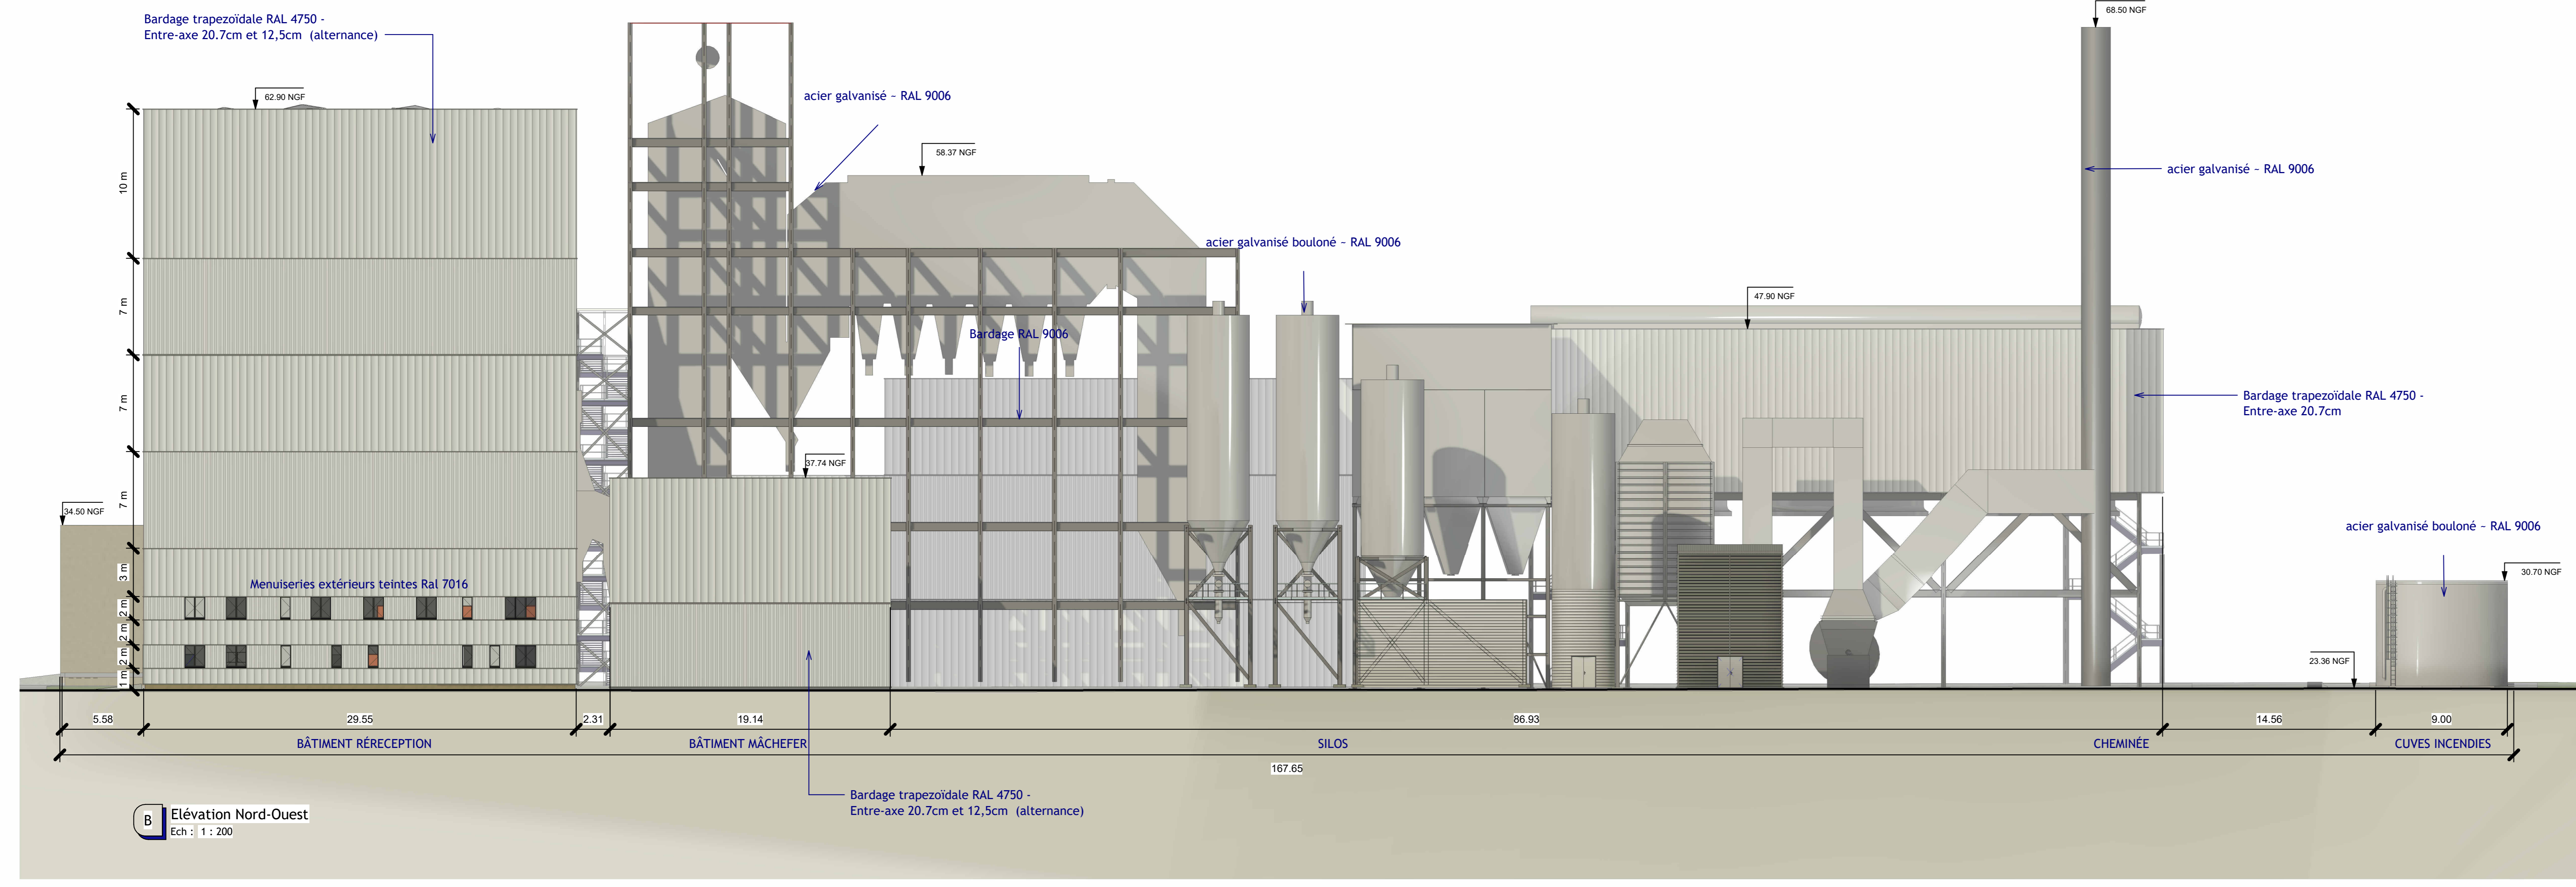

B Elévation Nord-Ouest
Ech : 1 : 200

Ind	Date	Statut	Objet de la révision	Auteur	Vérfié	Validé

DOSSIER DE PERMIS DE CONSTRUIRE
Istres Recyclage Energie Nouvelle
PC5.1 - ELEVATIONS - CHAUFFERIE CSR

MAITRE D'OUVRAGE	ARCHITECTE	MAITRE D'OEUVRE	BET Thermique
SUEZ NOM MAITRE OUVRIERE Tour CB11 16 place de l'Inde 92040 Paris La Defense	LV ARCHITECTES 4 Villa du Mont Lorrain 75019 Paris	SUEZ INTERNATIONAL 11 PAR Tour CB21 16 place de l'Inde 92040 Paris La Defense	EFFDOMUS 161 Chemin des Coquilles 83400 La Tour-en-Provence



N° Projet	Section	Emetteur	Discipline	Zone	Doc. Type	Chrono nb.	Rev.

Echelle : Comme indiqué Format: A0