

## **Projet Istres Recyclage et Energies – SUEZ RV France**



### **Site de La Grande Groupède – Istres (13)**

Pièce jointe n° 2 - Éléments graphiques, plans ou cartes utiles à la compréhension des pièces du dossier

**29 mai 2024**

Référence R024-1621664LED-V01

## Fiche contrôle qualité
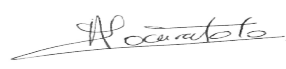
<b>Intitulé de l'étude</b>	Pièce jointe n° 2 - Eléments graphiques, plans ou cartes utiles à la compréhension des pièces du dossier
<b>Client</b>	SUEZ RV France
<b>Site</b>	Suez – Istres (13)
<b>Interlocuteur</b>	Caroline VERDIER
<b>Adresse du site</b>	Lieu-dit La Grande Groupède - Quartier Prignan 13802 ISTRES
<b>Email</b>	caroline.verdier@suez.com
<b>Téléphone</b>	04 42 60 59 99
<b>Référence du document</b>	R024-1621664LED-V02
<b>Date</b>	29/05/2024
<b>Superviseur</b>	Gérald L'HOSTETTE, Directeur d'agence
<b>Responsable étude</b>	Agnès LOCURATOLO, Cheffe de projets 
<b>Rédacteur(s)</b>	Barbara LÉDÉE et Paul JOUANDANNE, Ingénieurs d'études 

## Coordonnées

TAUW France - Agence de Lyon  
BAT 83  
91-93 Boulevard du Parc d'Artillerie  
69007 Lyon  
T +33 43 76 51 555  
E info@tauw.fr

Siège social - Agence de Dijon  
Parc tertiaire de Mirande  
14 D Rue Pierre de Coubertin 21000 Dijon  
T: +33 38 06 80 133  
F: +33 38 06 80 144  
E: info@TAUW.fr

TAUW France est membre de TAUW Group bv - Représentante légale: Perrine Marchant  
www.tauw.com

### Gestion des révisions

Version	Date	Statut	Pages	Annexes
02	29/05/2024	Prise en compte remarques SUEZ	9	0

### Référencement du modèle:



URS is a member of Registrar of Standards (Holdings) Ltd.




Référence R024-1621664LED-V01

## Table des matières

1	Plan de masse.....	4
---	--------------------	---

Référence R024-1621664LED-V01

## 1 Plan de masse

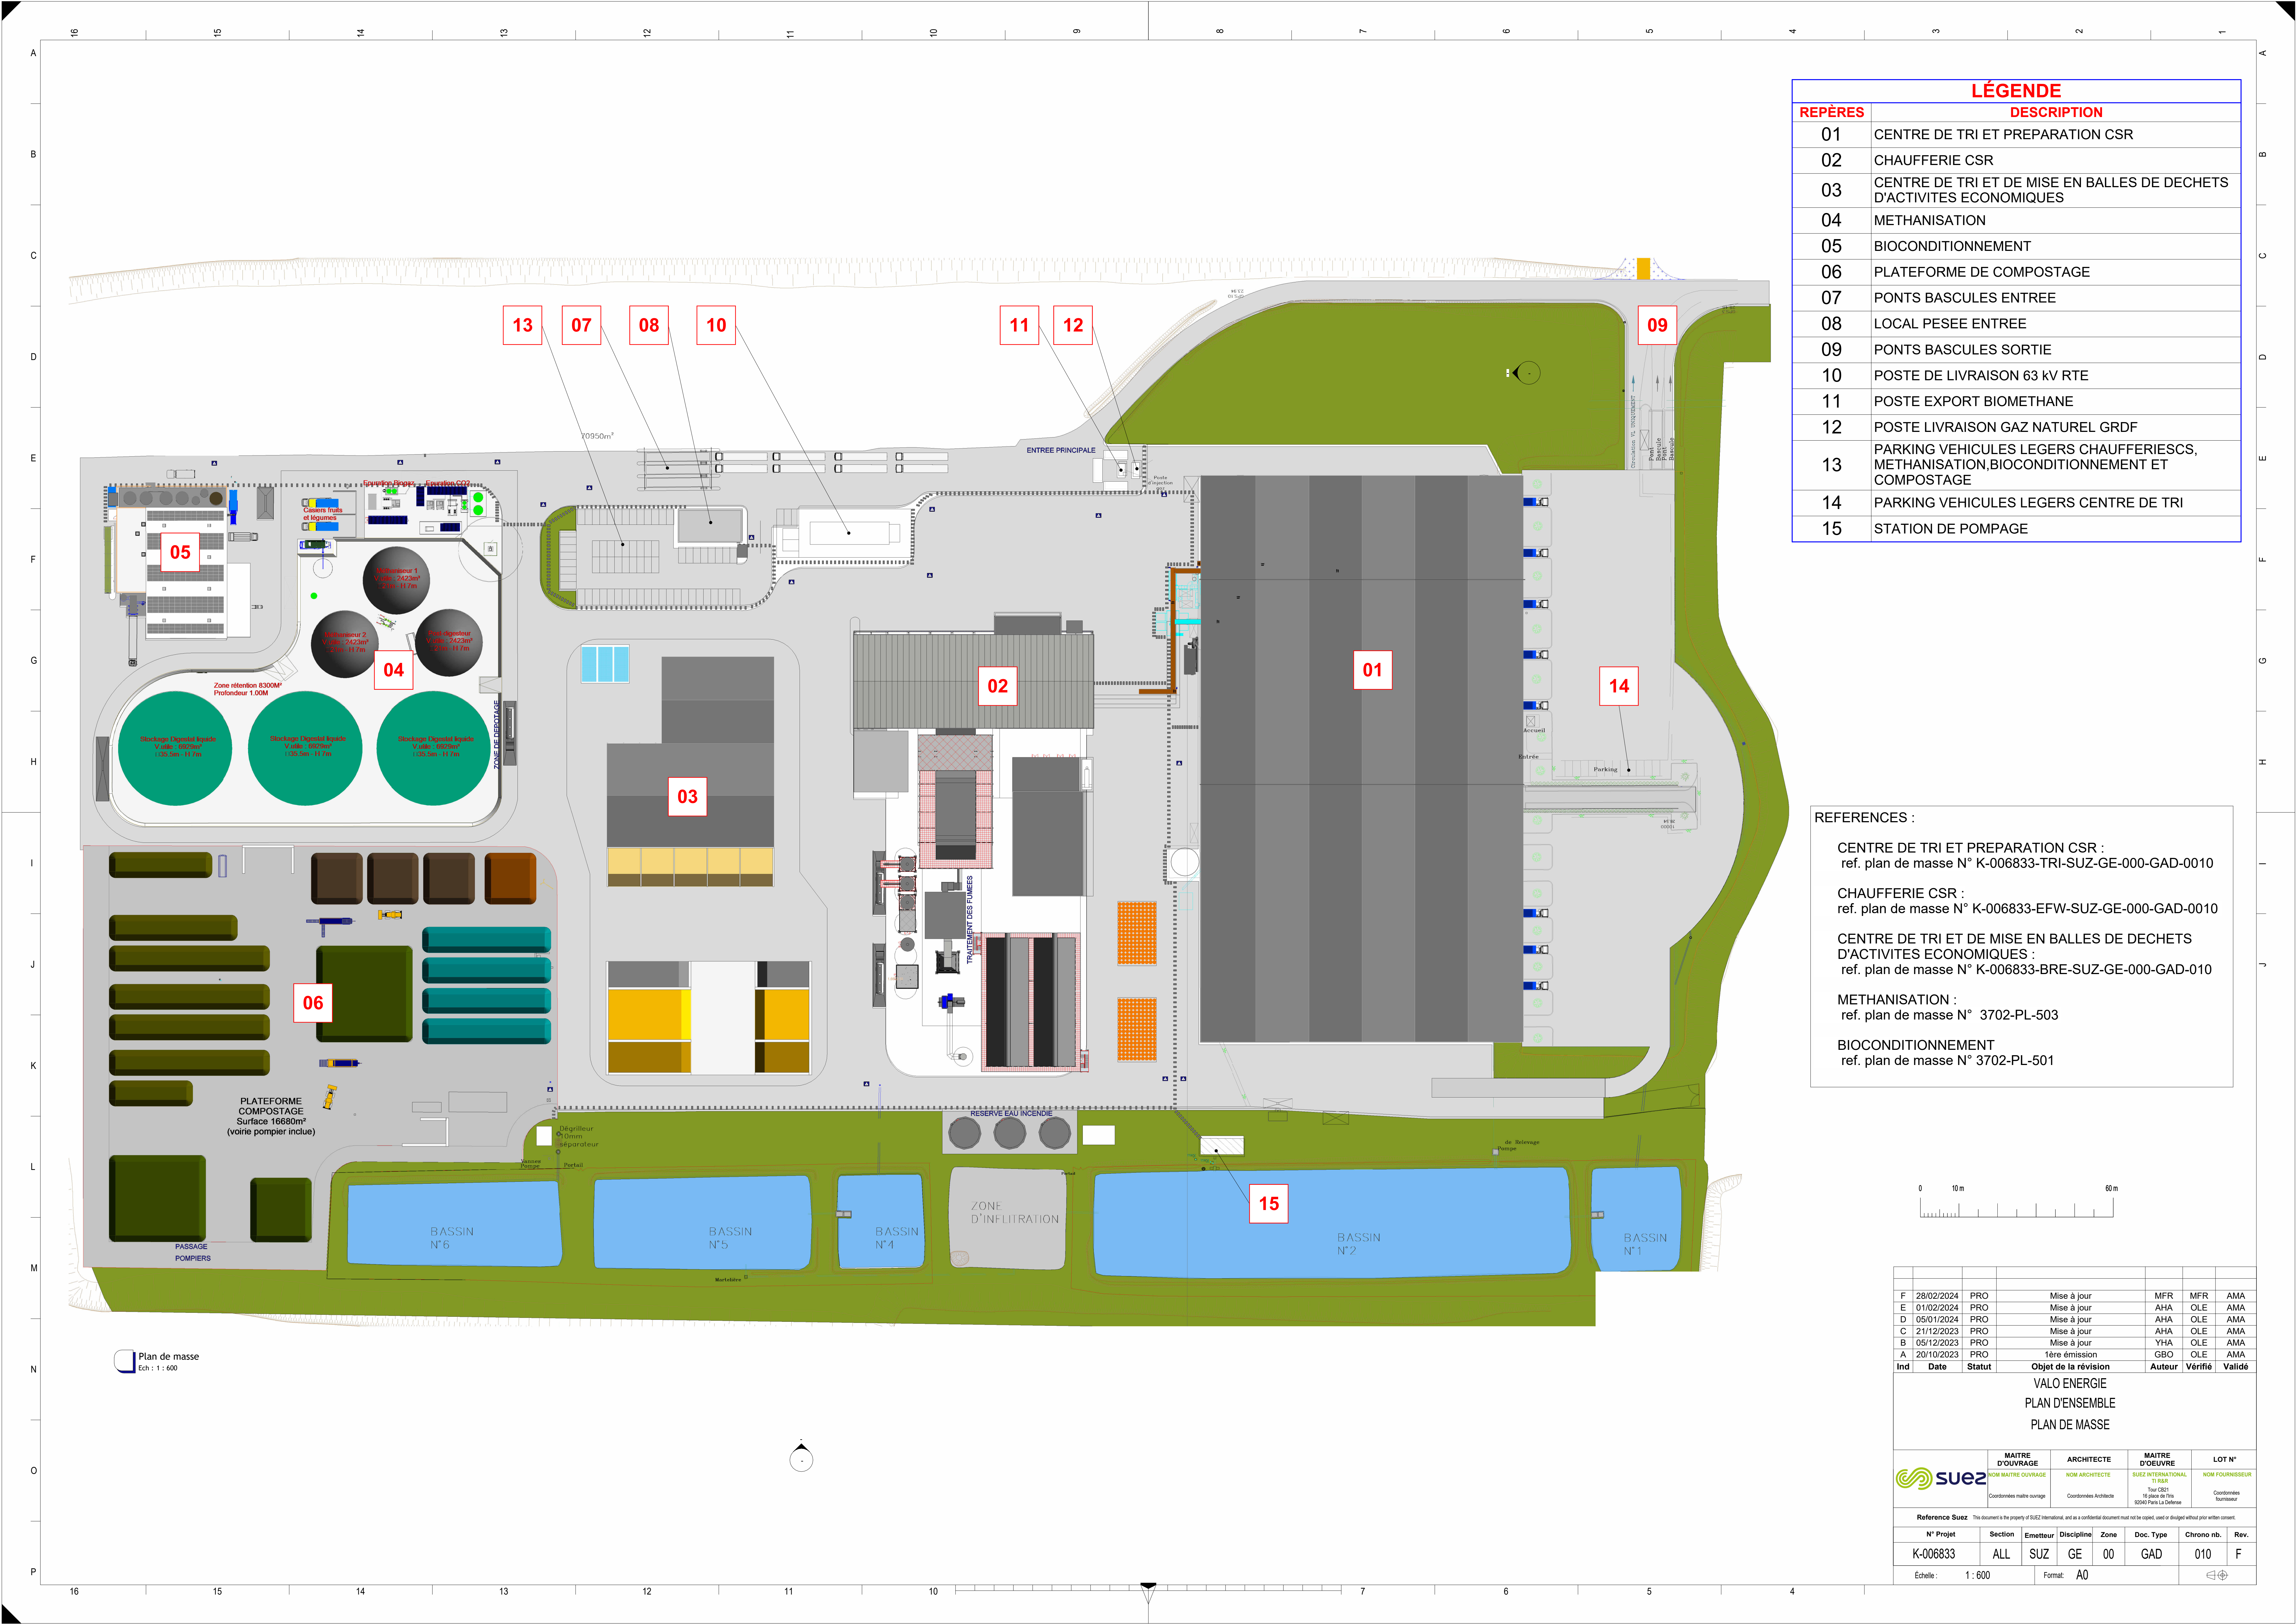

LÉGENDE	
REPÈRES	DESCRIPTION
01	CENTRE DE TRI ET PREPARATION CSR
02	CHAUFFERIE CSR
03	CENTRE DE TRI ET DE MISE EN BALLE DE DECHETS D'ACTIVITES ECONOMIQUES
04	METHANISATION
05	BIOCONDITIONNEMENT
06	PLATEFORME DE COMPOSTAGE
07	PONTS BASCULES ENTREE
08	LOCAL PESEE ENTREE
09	PONTS BASCULES SORTIE
10	POSTE DE LIVRAISON 63 kV RTE
11	POSTE EXPORT BIOMETHANE
12	POSTE LIVRAISON GAZ NATUREL GRDF
13	PARKING VEHICULES LEGERS CHAUFFERIESCS, METHANISATION, BIOCONDITIONNEMENT ET COMPOSTAGE
14	PARKING VEHICULES LEGERS CENTRE DE TRI
15	STATION DE POMPAGE

REFERENCES :


CENTRE DE TRI ET PREPARATION CSR :  
ref. plan de masse N° K-006833-TRI-SUZ-GE-000-GAD-0010

CHAUFFERIE CSR :  
ref. plan de masse N° K-006833-EFW-SUZ-GE-000-GAD-0010

CENTRE DE TRI ET DE MISE EN BALLE DE DECHETS D'ACTIVITES ECONOMIQUES :  
ref. plan de masse N° K-006833-BRE-SUZ-GE-000-GAD-010

METHANISATION :  
ref. plan de masse N° 3702-PL-503

BIOCONDITIONNEMENT  
ref. plan de masse N° 3702-PL-501

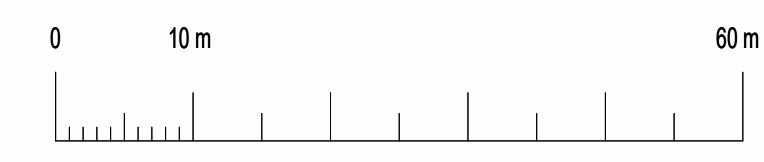

Plan de masse  
Ech : 1 : 600

Ind	Date	Statut	Objet de la révision	Auteur	Véifié	Validé
F	28/02/2024	PRO	Mise à jour	MFR	MFR	AMA
E	01/02/2024	PRO	Mise à jour	AHA	OLE	AMA
D	05/01/2024	PRO	Mise à jour	AHA	OLE	AMA
C	21/12/2023	PRO	Mise à jour	AHA	OLE	AMA
B	05/12/2023	PRO	Mise à jour	YHA	OLE	AMA
A	20/10/2023	PRO	Terr. émission	GBO	OLE	AMA

VALO ENERGIE  
PLAN D'ENSEMBLE  
PLAN DE MASSE

MAITRE D'OUVRAGE		ARCHITECTE		MAITRE D'OEUVRE		LOT N°	
suez		NOM ARCHITECTE		SUEZ INTERNATIONAL		NOM FOURNISSEUR	
Coordonnées maître ouvrage		Coordonnées Architecte		11, Rue de la République 92044 Paris La Défense		Coordonnées fournisseur	
Reference Suez							
N° Projet	Section	Emetteur	Discipline	Zone	Doc. Type	Chrono nb.	Rev.
K-006833	ALL	SUZ	GE	00	GAD	010	F
Echelle: 1 : 600		Format: A0					