


VUE EN PLAN
niveau ±0.00

VUE EN PLAN
niveau +7.40m

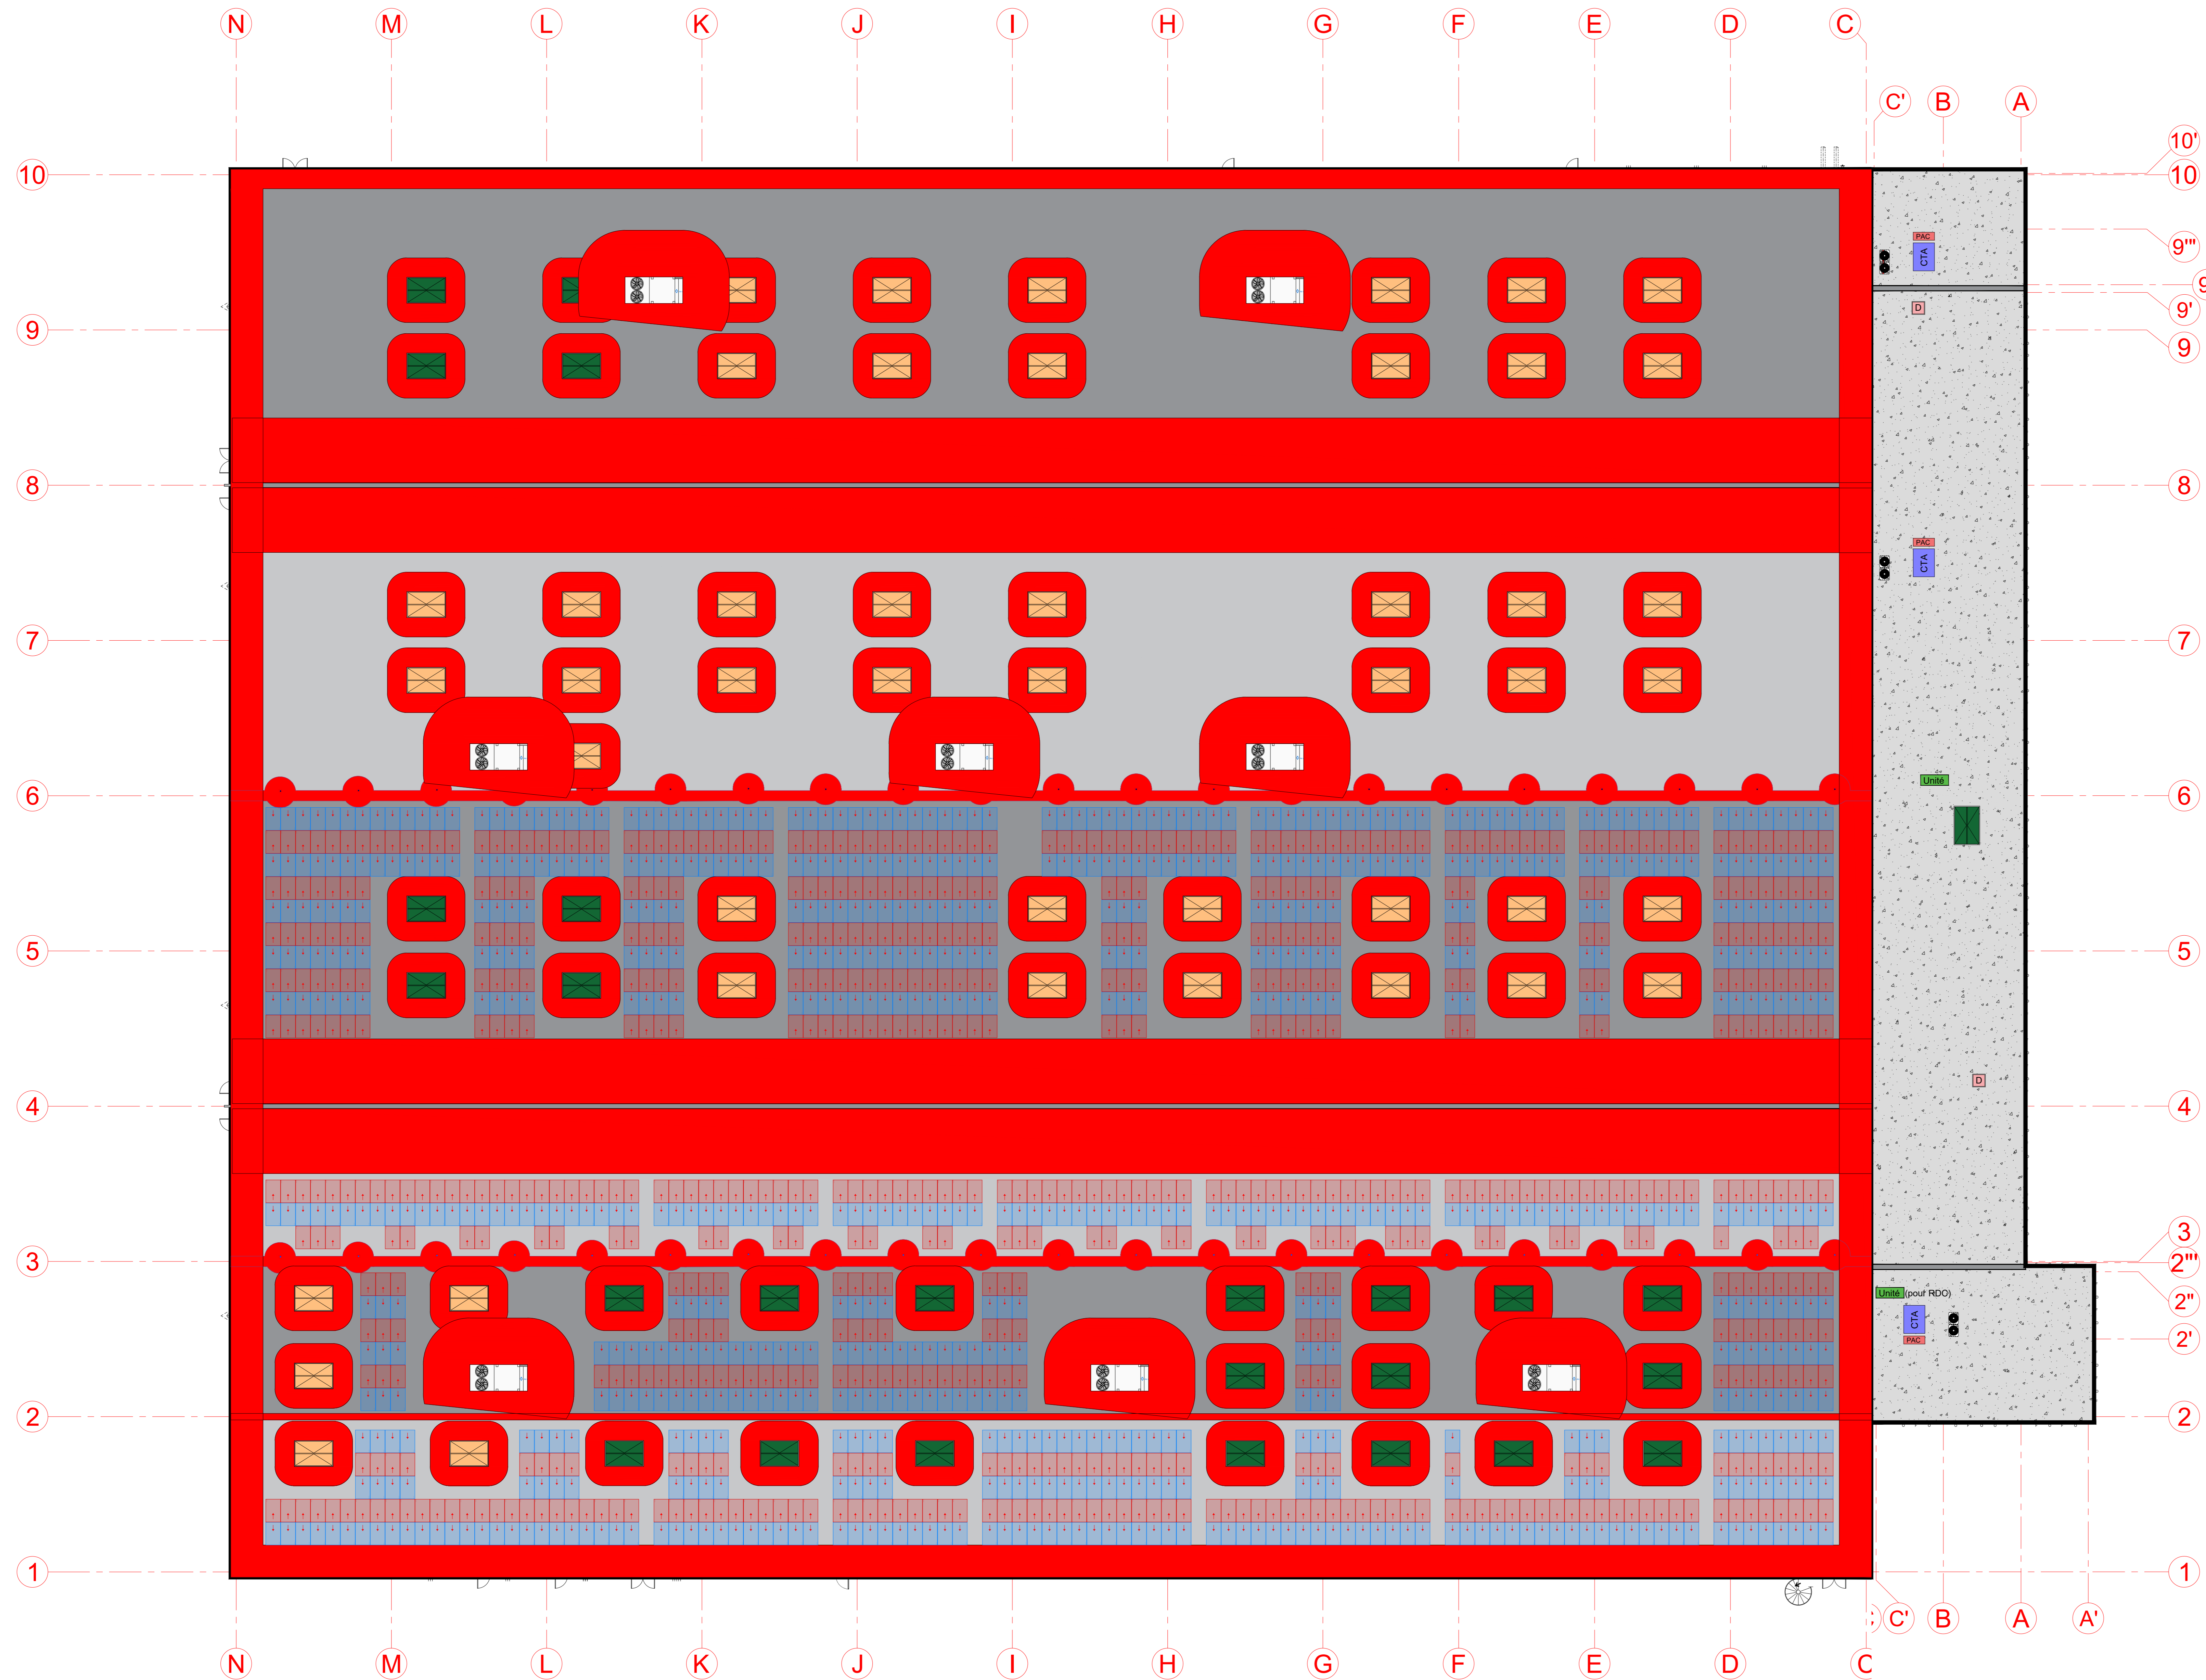

Zone d'exclusion :
Réglementaire : Bande incombustible 5m des mur coupe feu + 90cm autour des skydômes de désenfumage

Zone d'ombre : 2.5m des acrotères et autour des équipements en toiture selon la méthode de hauteur de l'équipement X2

Demande AXA :
Ilots ne dépassant pas 45 x 45 m, 1,2 m entre chaque îlot. 1.5m autour des skydômes. Zone d'exclusion de 1,2 m des bordures de toiture et à 2,5 m des murs coupe-feu.

Divers bonne pratiques :
1.2m avec les naissances d'eau pluviale, 0.40m de par et d'autres de la noue, 0.25m de par et d'autres du faîtage, 1,2m autour de chaque éléments techniques.

Indice	Date	Nom	Approuvé par	Nature de la modification
xx.xx.xxxx		C.S.	M.SG - J.S.	
Index	Date	Name	Approved by	Motive for change

MAITRE D'OUVRAGE	MAITRE D'OEUVRE
Orano Recyclage Etablissement de la Hague Beaumont Hague 50444 LA HAGUE Cedex	NG>CONCEPT Real Estate & Asset Management Rue de l'Europe 57370 PHALSBURG Tél. : 03 87 23 12 39 Fax : 03 87 24 26 97

Nom de la plate-forme / Name of platform
EXT8 / LA HAGUE

Tranche / Phase	Contenu de la tranche / Content of the phase

Plan de situation synthétique / Synthetic drawing location

Type de phase / Type of project phase	Indice / Index	Date de / of révision
APD	0	XX.XX.XXXX

Nom du plan / Drawing name
**PLAN DES TOITURES
IMPANTATION PANNEAUX PHOTOVOLTAIQUES**

Créé le / Created on : 25.07.2025	Dessiné par / Drawn by : C.SCHLICK
Echelle / Scale : 1/250	Vérifié par / Verified by : J.SIMON
Papier / Paper size : A0	Approuvé par / Approved by : M.SG