Indice	Date	Nature de la modification
0	11/02/2026	Première émission

CONSTRUCTION D'UN MAGASIN LOGISTIQUE à La HAGUE

DOSSIER de PERMIS de CONSTRUIRE

Site de Orano Recyclage
Rue de la Basmonterie
50 440 La HAGUE

PC.2.2 PLANS DES RESEAUX

Maître d'ouvrage : orano
ORANO RECYCLAGE
125 avenue de Paris
92320 CHATILLON

Architecte :
THIArchitecture
24 rue de Saint-Lambert
54 000 NANCY

Philippe THIAVILLE
Architecte DPLG
THIARCHITECTURE EURL
24 rue de Saint-Lambert 54000 NANCY
Siret 814 094 025 00040
Inscrit au Ordre N° 07699

Echelle sous réserve d'une réduction / Les cotes porcelaines et les implantations doivent être vérifiées et/ou effectuées par un géomètre.

Ces plans ne sont destinés qu'aux études préliminaires et à l'obtention des autorisations administratives ne peuvent en aucun cas servir à l'exécution des travaux

PC	INDICE	DATE	ECHELLE
	0	11/02/2026	1/250

Philippe Thiaville Architecte DPLG
THIARCHITECTURE EURL au capital de 200 000 € - SIRET 814 094 025 00040 - APE 7111z
24 Rue de Saint-Lambert x 54000 NANCY - 07 86 05 91 65 - thiaville@me.com
Ordre National des Architectes n° 017699

LEGENDE

OUVRAGES EXISTANTS

- Limite du terrain
- Talus
- Talus fil d'eau
- Bâtiments

RESEAU D'ELECTRIFICATION ENEDIS (Source - DT du 14.02.2025) :
- Réseau d'électrification HTA
- Réseau d'électrification BT

RESEAU DE TELECOMMUNICATION ORANGE (Source - DT du 14.02.2025) :
- Réseau de télécommunication
- Réseau de télécommunication en pleine terre

AEP ET POTEAU D'INCENDIE (Source - SCHEMA SOVAGIC) :
- Canalisation fonte Ø100, Ø150 et Ø200
- Vanne de sectionnement
- Poteau d'incendie TRI Ø100 (14)
- Dispositif fixe d'aspiration raccordé à un point d'eau naturel ou artificielle (PENA)

EP ET EU (Source - TOPO 1998) :
- Réseau des eaux pluviales
- Réseau des eaux usées

OUVRAGES PROJETES

- Regard grille ventilé
- Regard de visite
- Regard 500 x 500
- Siphon de sol avec grille en fonte
- Séparateur à hydrocarbures

EAUX USEES :
- Conduite en PVC CR8 (gravitaire) - projet
- Branchement Ø110 mm en PVC CR8 - projet
- Conduite en PVC CR8 (gravitaire) - remplacement du réseau collectif déconnecté

EAUX PLUVIALES DE VOIRIES :
- Conduite en PVC CR8 ou en béton - projet
- Branchement Ø200 mm en PVC CR8 - projet
- Avaloirs
- Conduite en béton (gravitaire) - remplacement du réseau collectif déconnecté

EAUX PLUVIALES DE TOITURES :
- Conduite en PEHD CR8
- Branchement Ø160 mm ou Ø200 mm en PVC CR16

REJET :
- Conduite en PVC CR8 ou en béton

DRAINAGE :
- Drains routiers en PEHD ou en PVC

EAUX SINISTREES :
- Regard coupe feu

POTEAU D'INCENDIE :
- Conduite en Fonte verrouillée Ø250 mm
- Vanne
- Bride emboitement
- Té à brides
- Coude à emboitement
- Poteau d'incendie
- Conduite fonte - remplacement du réseau collectif déconnecté Ø150 mm

SPRINKLAGE :
- Conduite en Fonte verrouillée Ø300 mm

ALIMENTATION EN EAU POTABLE :
- Conduite en PEHD Ø25 mm ou Ø32 sous fourreau Ø50 mm ou Ø90 mm (sauf indication particulière)
- Vanne de sectionnement avec bouche à clé
- Collier de prise en charge à vanne incorporée
- Conduite en PEHD Ø32 mm sous fourreau Ø50 mm

ECLAIRAGE :
- Réseau principal 1Ø63 + câble cuivre nu de mise à la terre 25mm² 7 brins
- Simple feu h=8 m

Note: La hauteur et l'emplacement des feux à préciser après l'achèvement des études d'éclairage.

ELECTRIFICATION :
- Haute tension en pleine terre - projet
- Basse tension en TPC - projet
- Chambre de tirage 155 x 155 x p80
- Chambre de tirage 120 x 120 x p60
- Chambre de tirage 80 x 80 x p60

VIDEOSURVEILLANCE :
- Courant faible en TPC
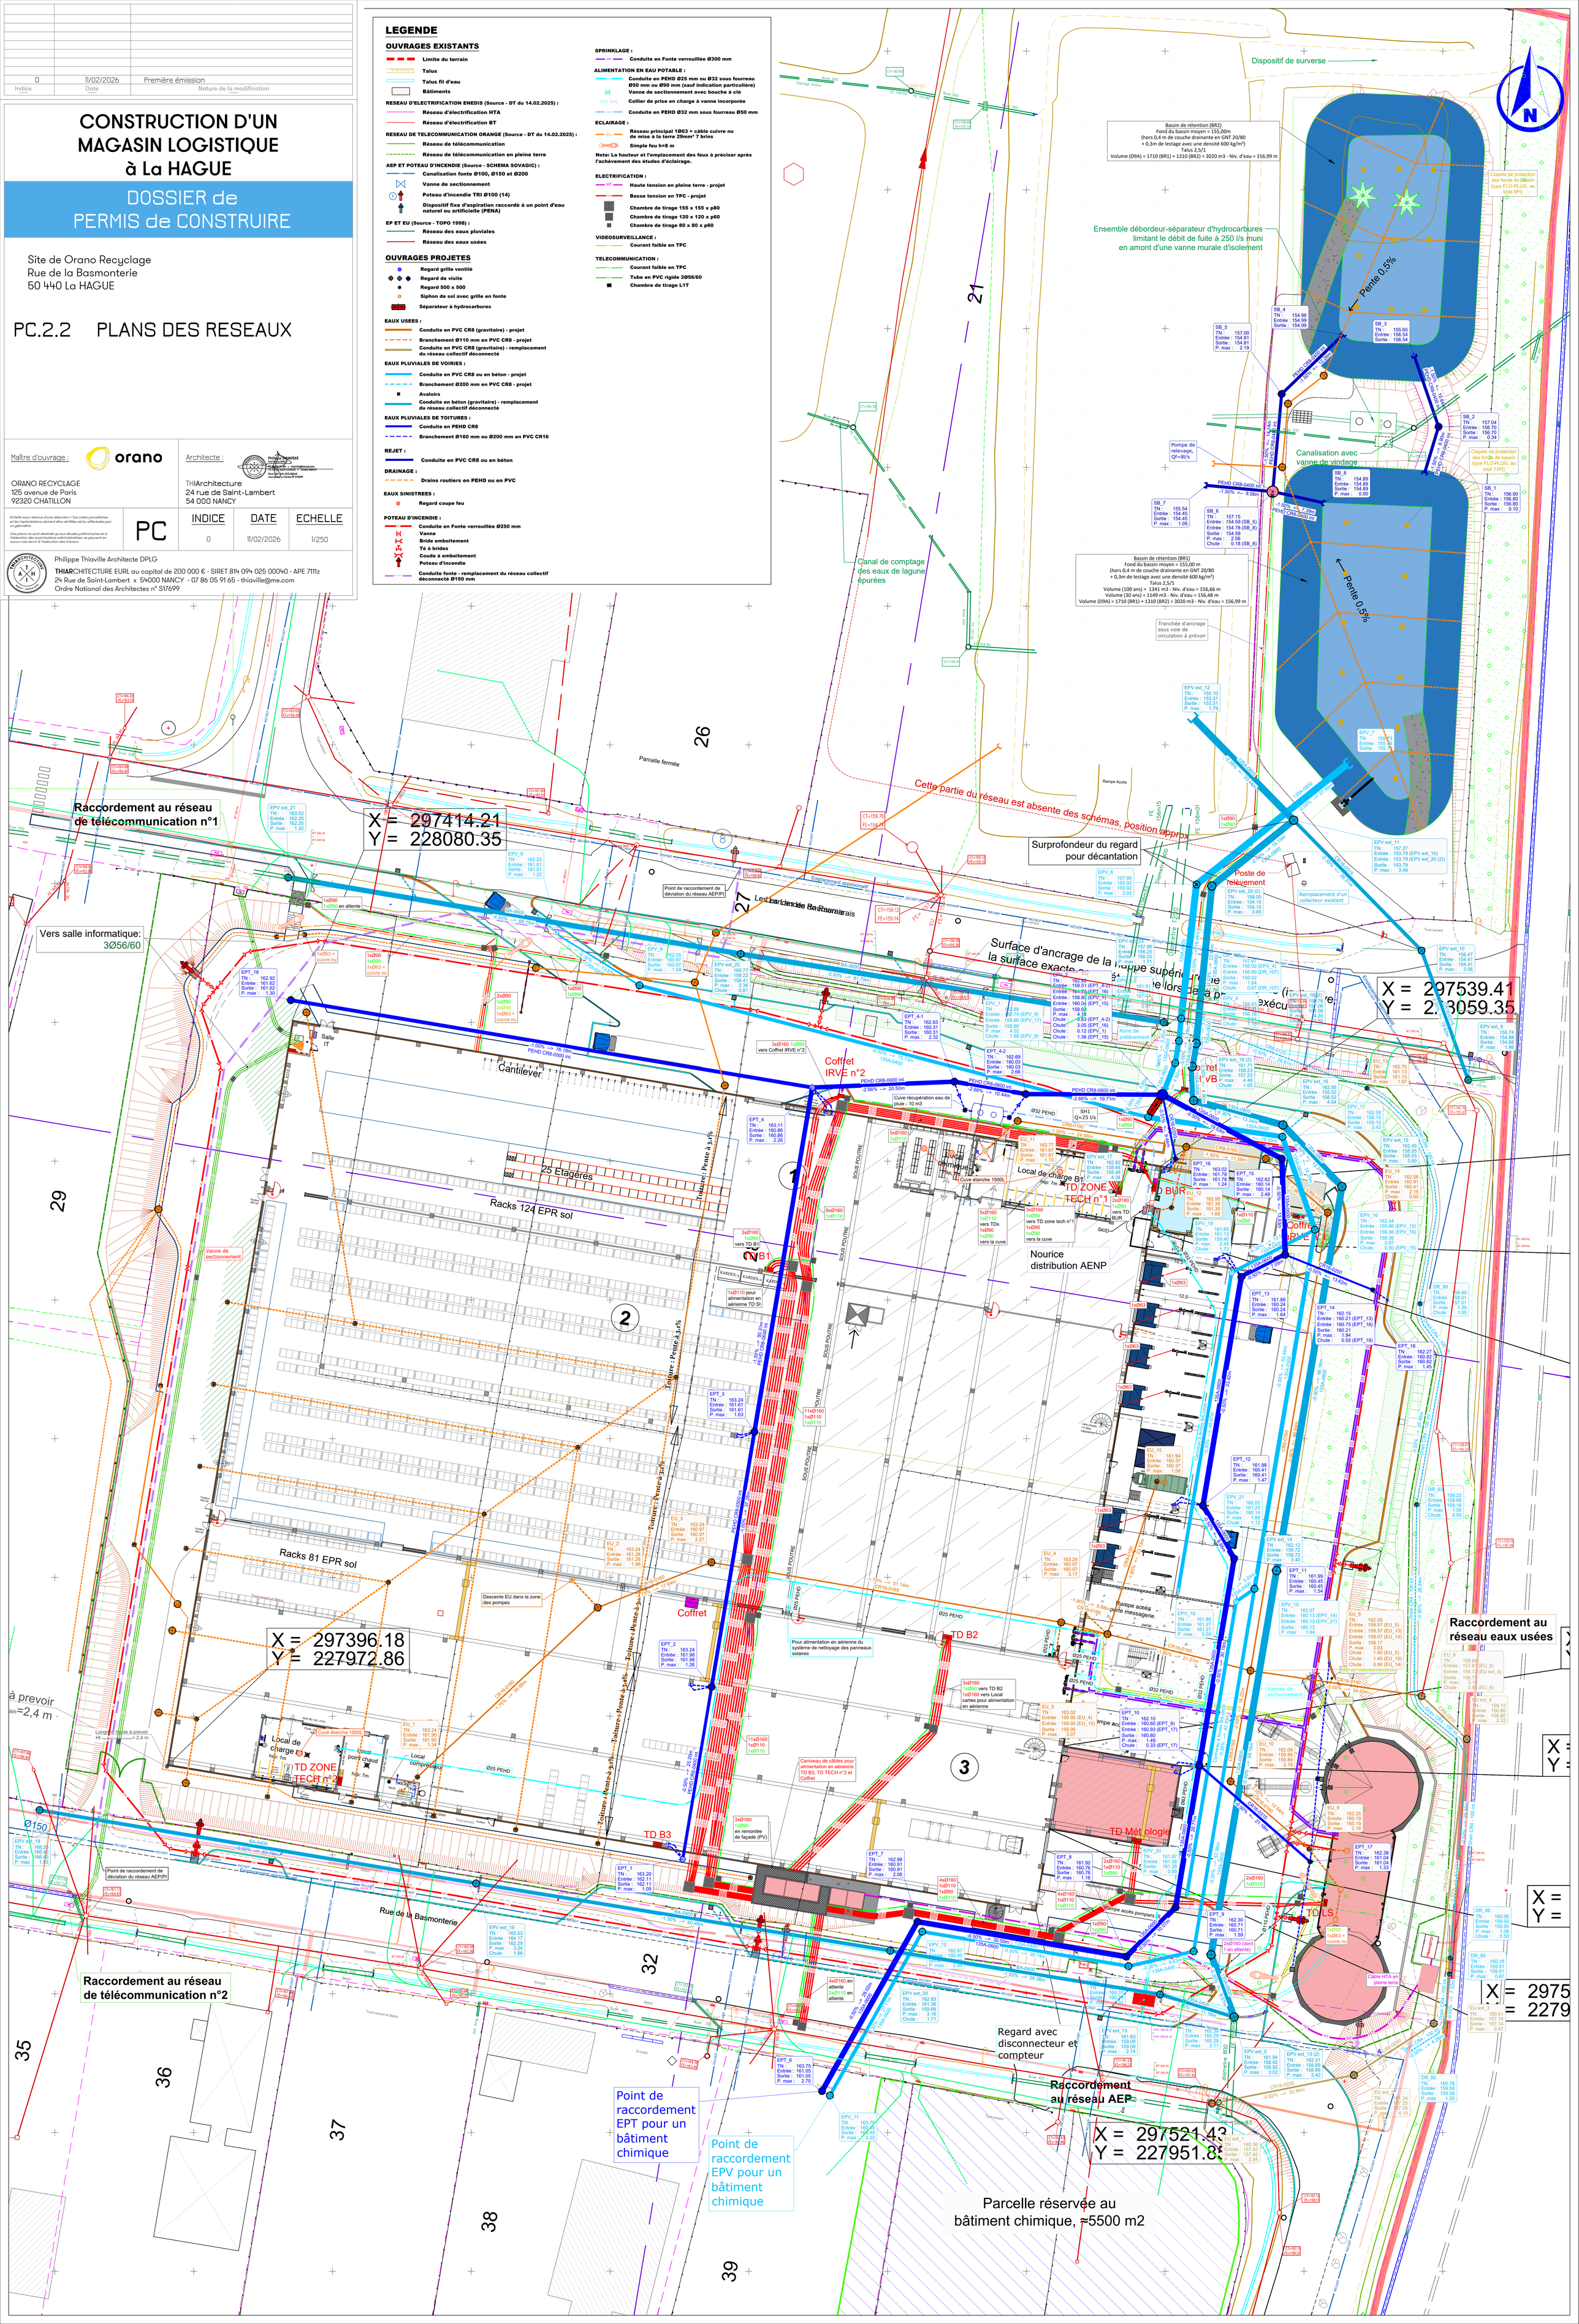
TELECOMMUNICATION :
- Courant faible en TPC
- Tube en PVC rigide 2Ø56/60
- Chambre de tirage L1T