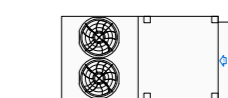



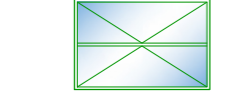




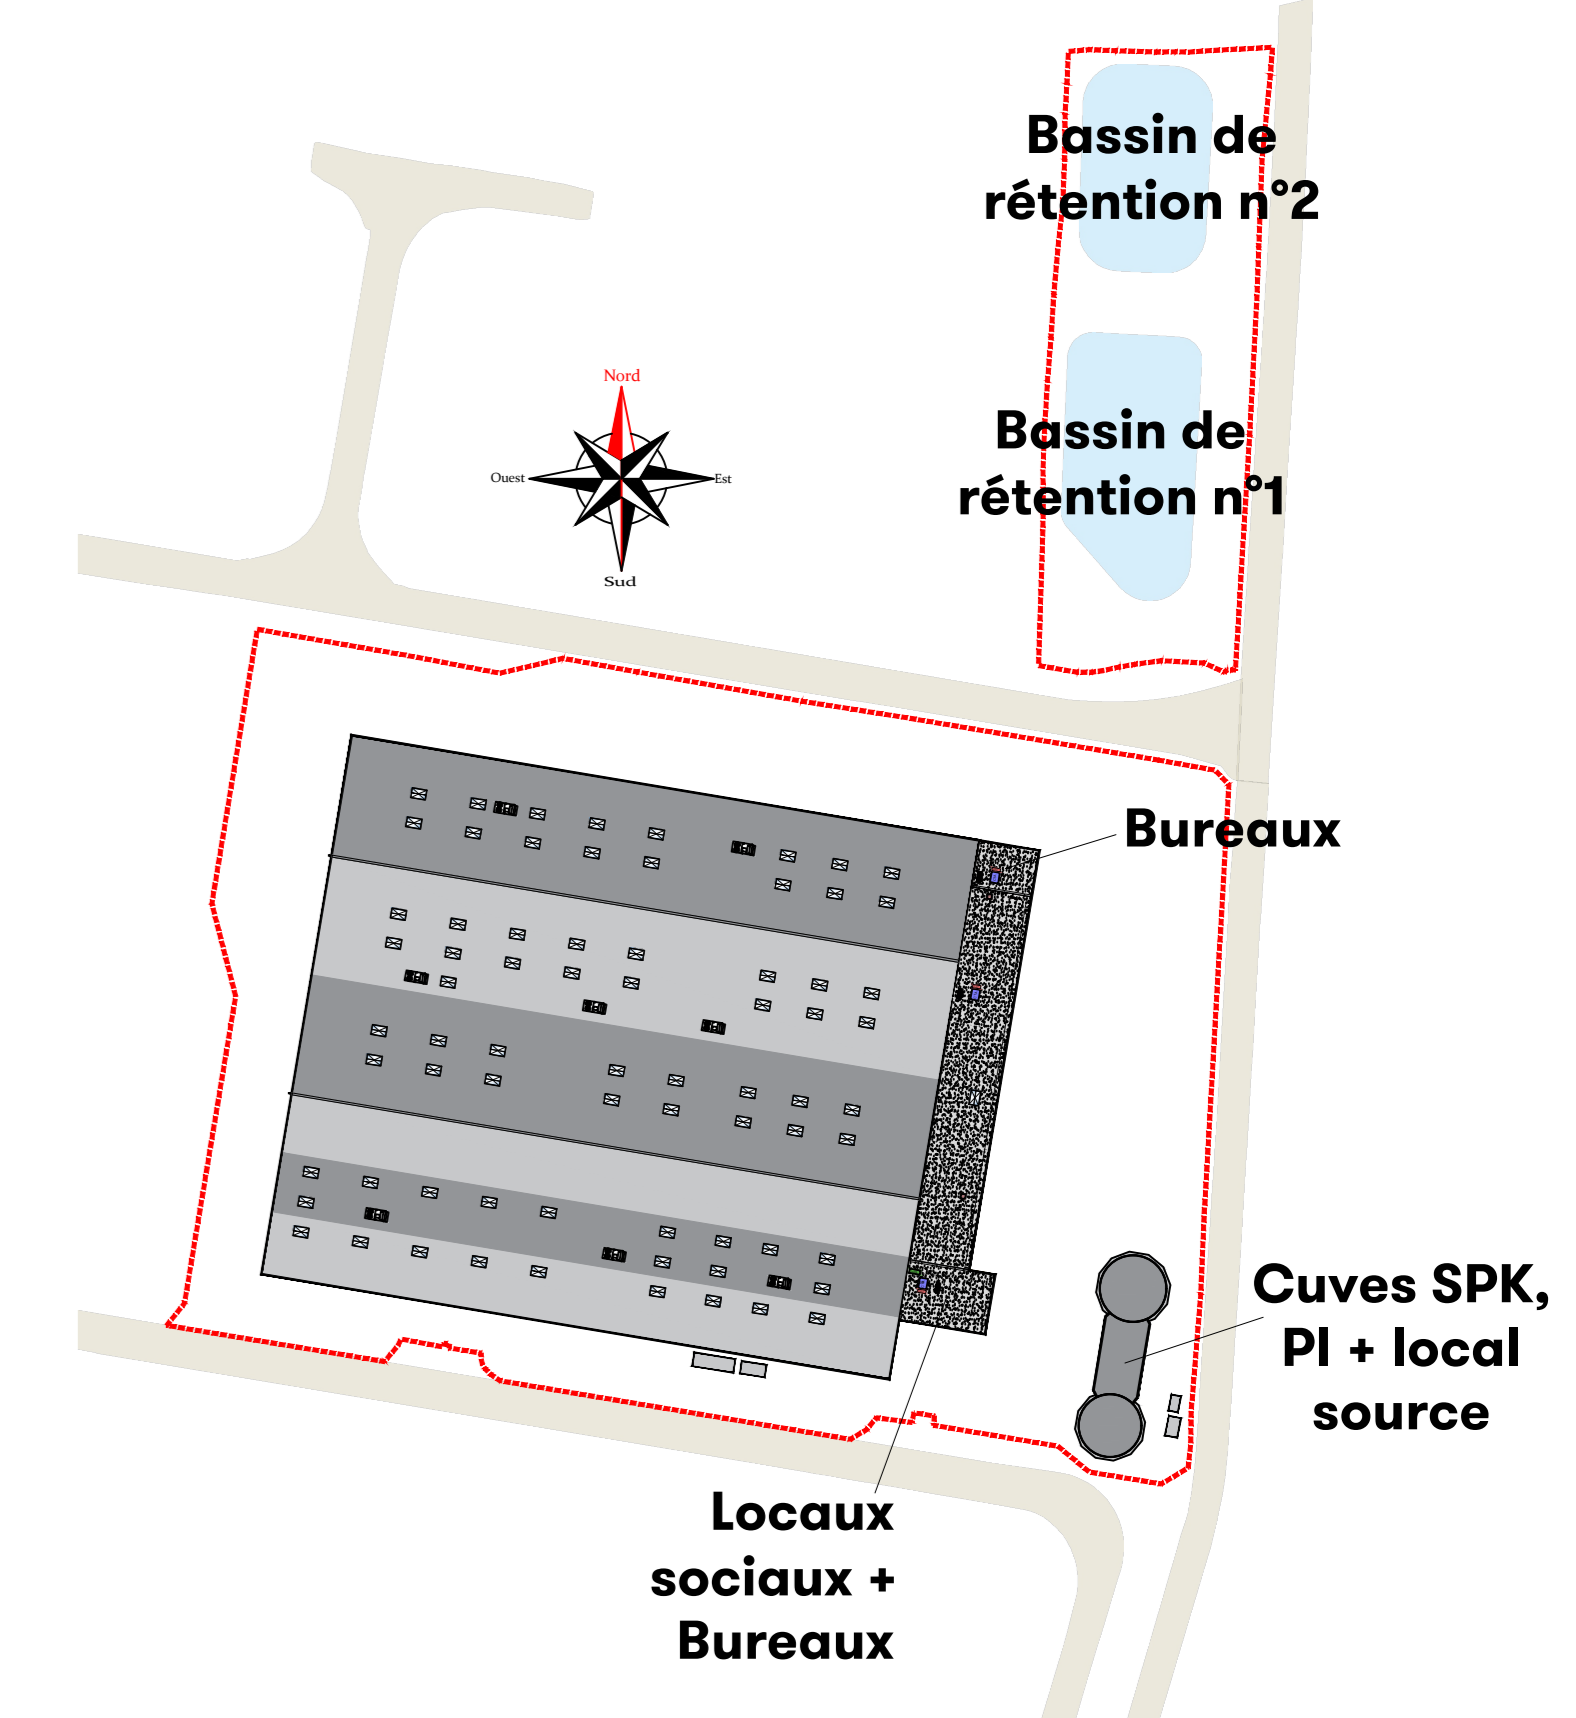
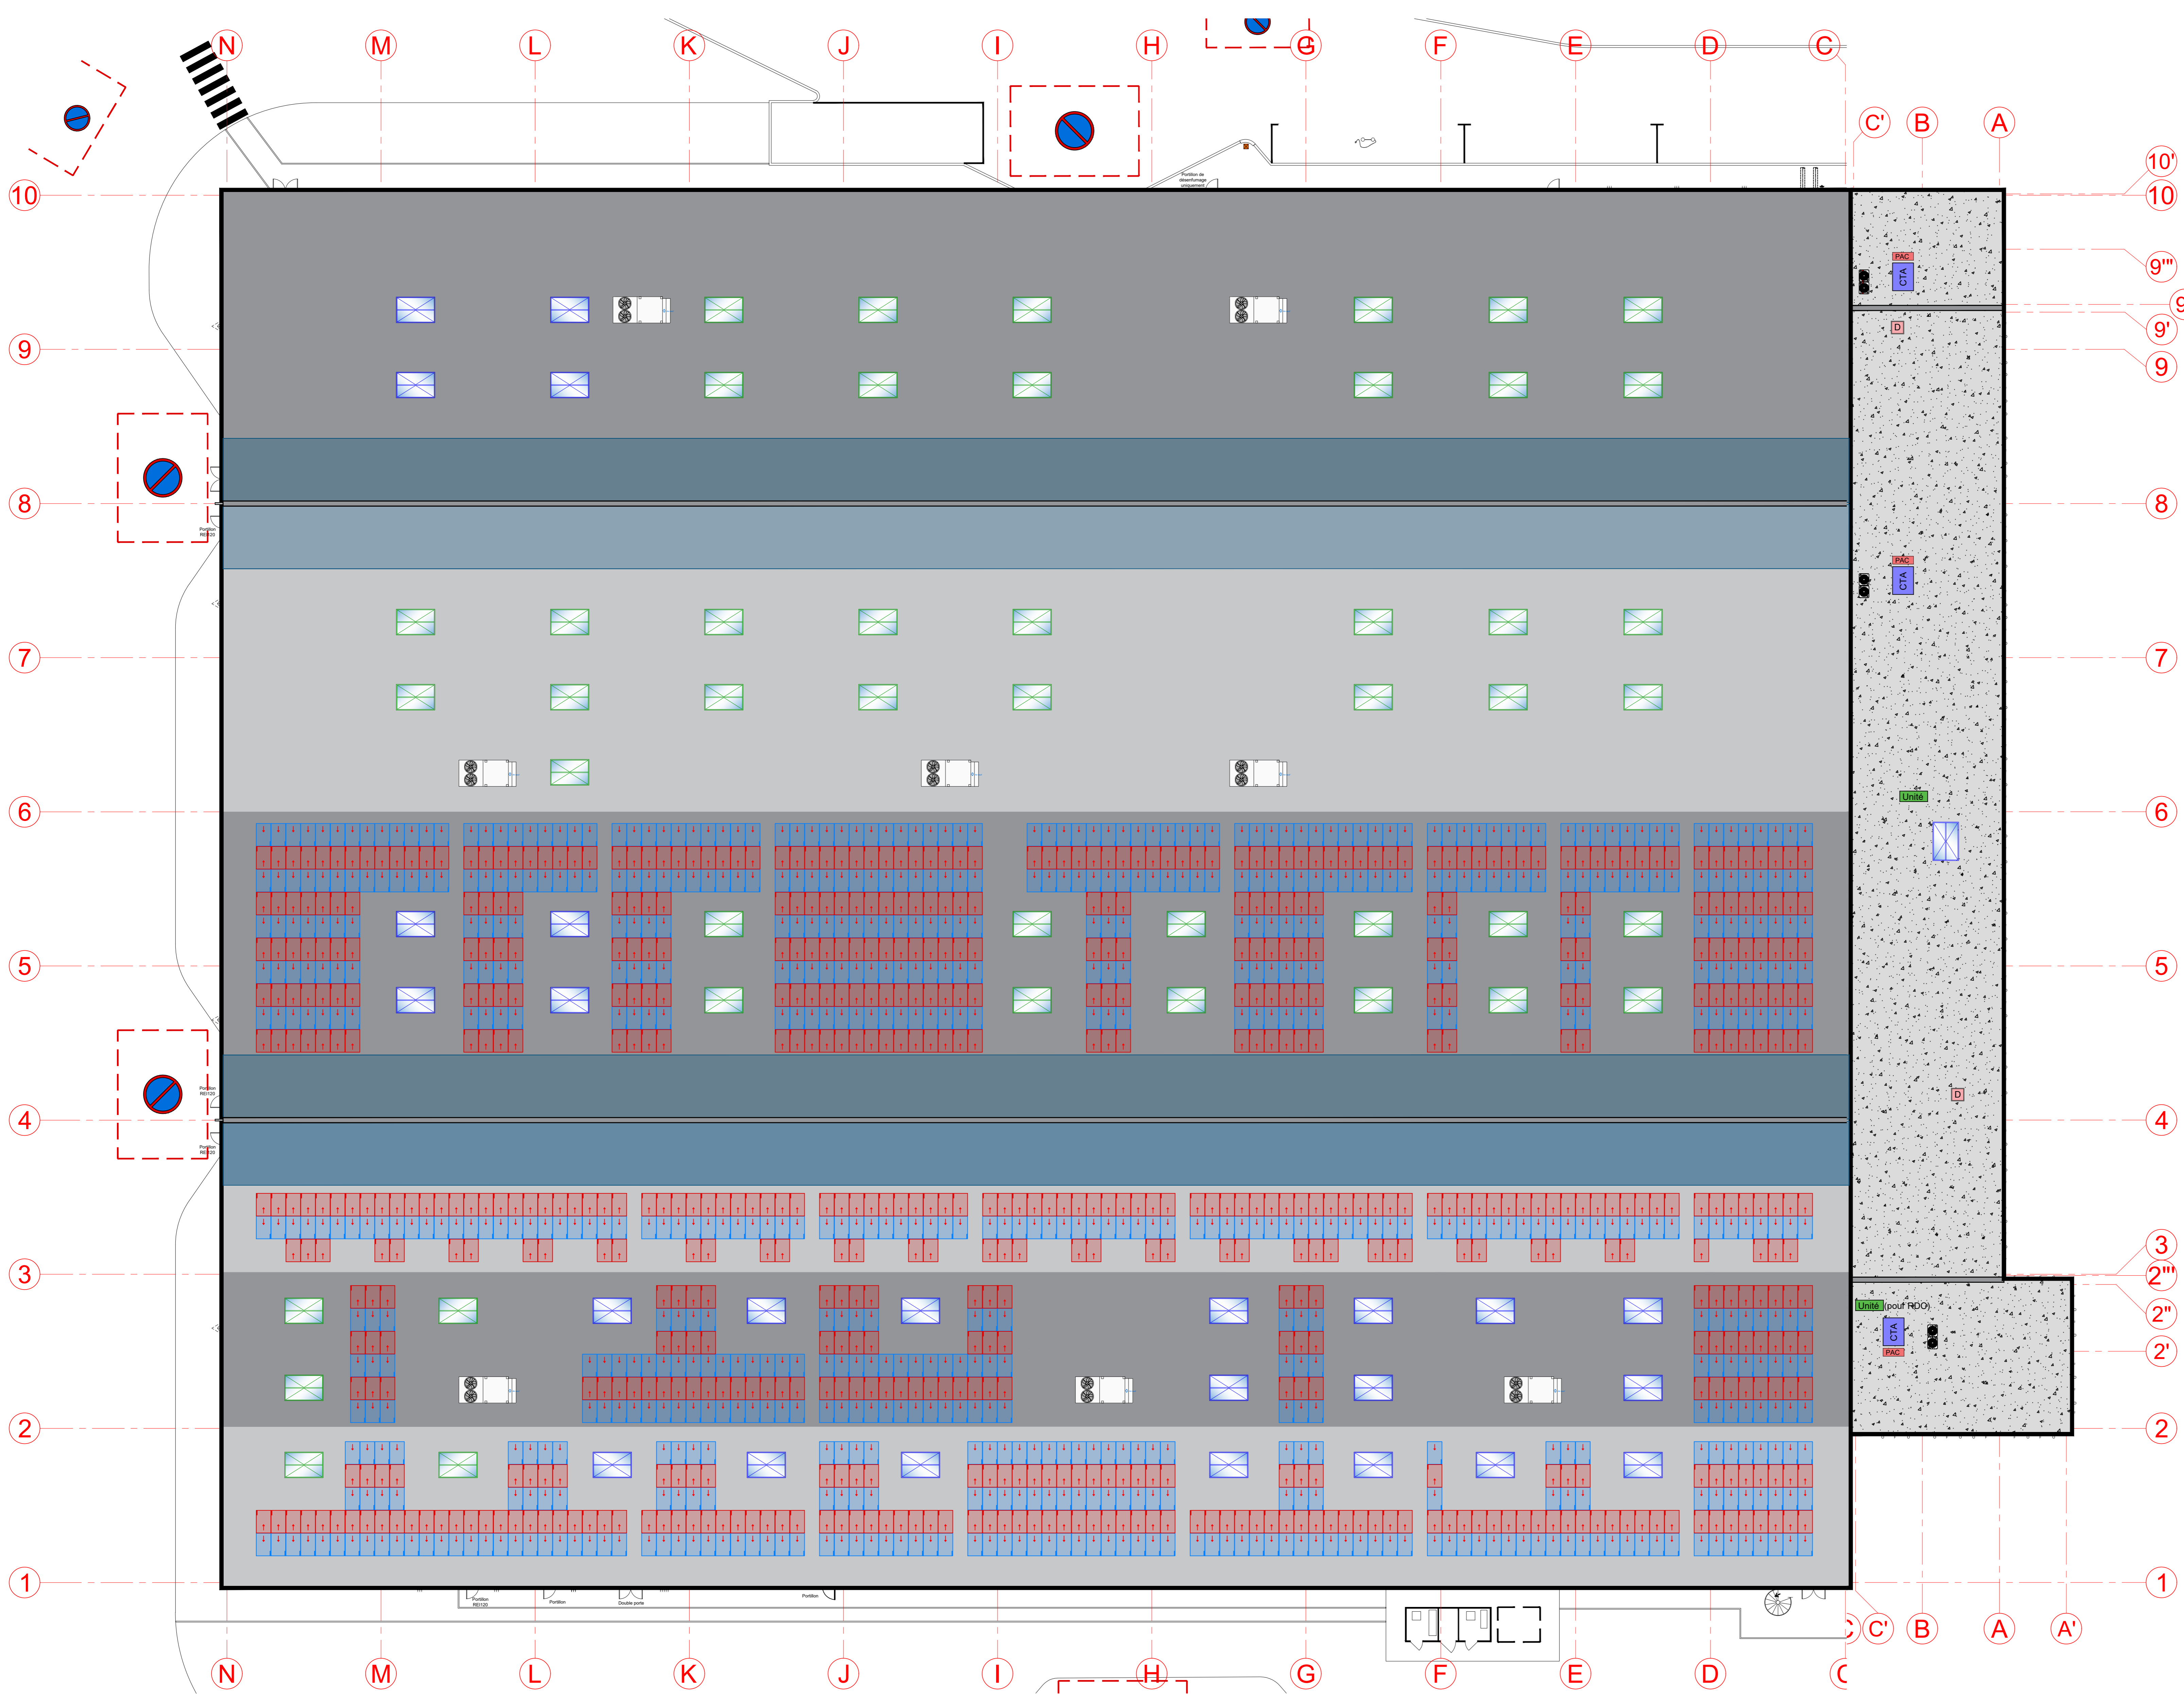


-  ROOFTOP 1Tonne maxi
-  PAC bureaux - 1 Tonne maxi
-  CTA bureaux - 1 Tonne maxi
-  Lanterneau 2m x 3m - SUE 4,62m²
-  Lanterneau 2m x 3m - SUE 4,08m²
-  Bande protection A2s1d0 largeur 5m
-  Unité traitement d'air (sur toiture)
-  PAC associé à la CTA
-  Panneaux photovoltaïques



Indice	Date	Nature de la modification
0	11/02/2026	Première émission

CONSTRUCTION D'UN MAGASIN LOGISTIQUE à La HAGUE

DOSSIER de PERMIS de CONSTRUIRE

Site de Orano Recyclage
Rue de la Basmonterie
50 440 La HAGUE

PC.5.3. PLAN de TOITURES

Maître d'ouvrage:	 orano	Architecte:	
ORANO RECYCLAGE 125 avenue de Paris 92320 CHATILLON		THI Architecture 24 rue de Saint-Lambert 54 000 NANCY	

PC	INDICE	DATE
0	0	11/02/2026