
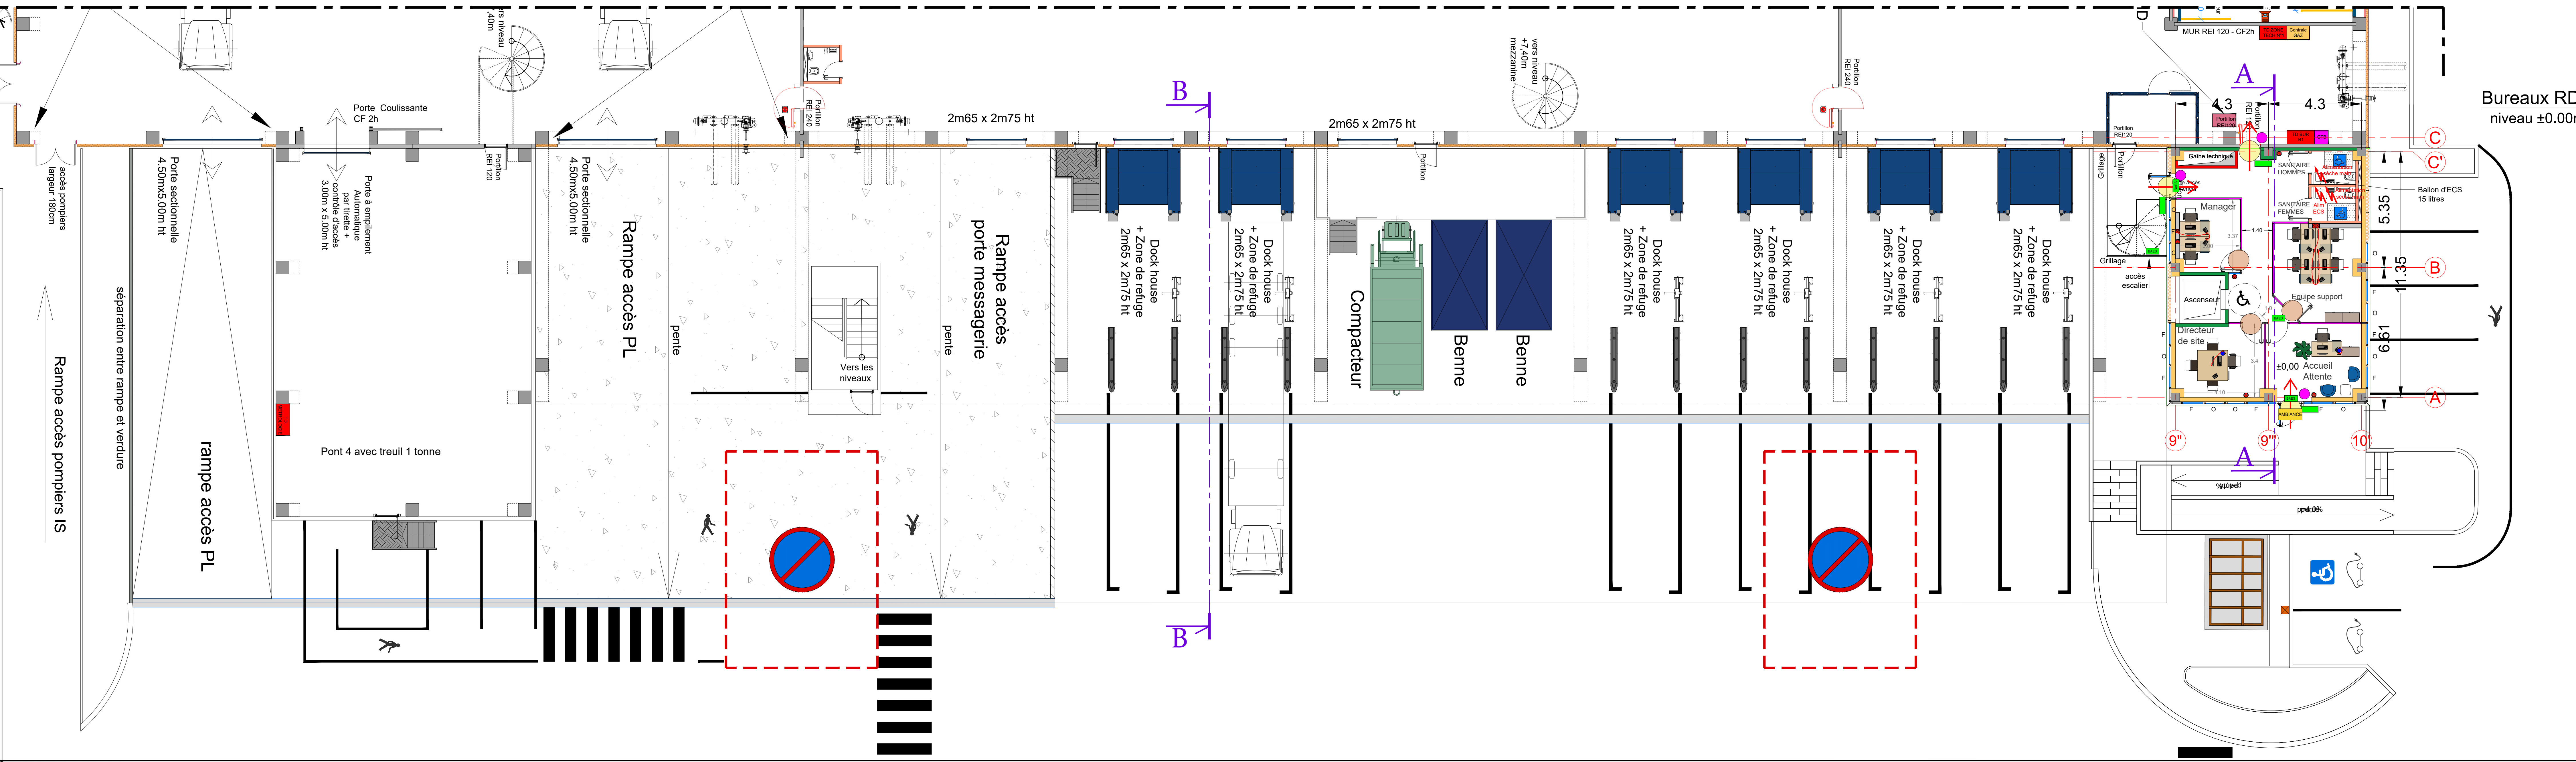
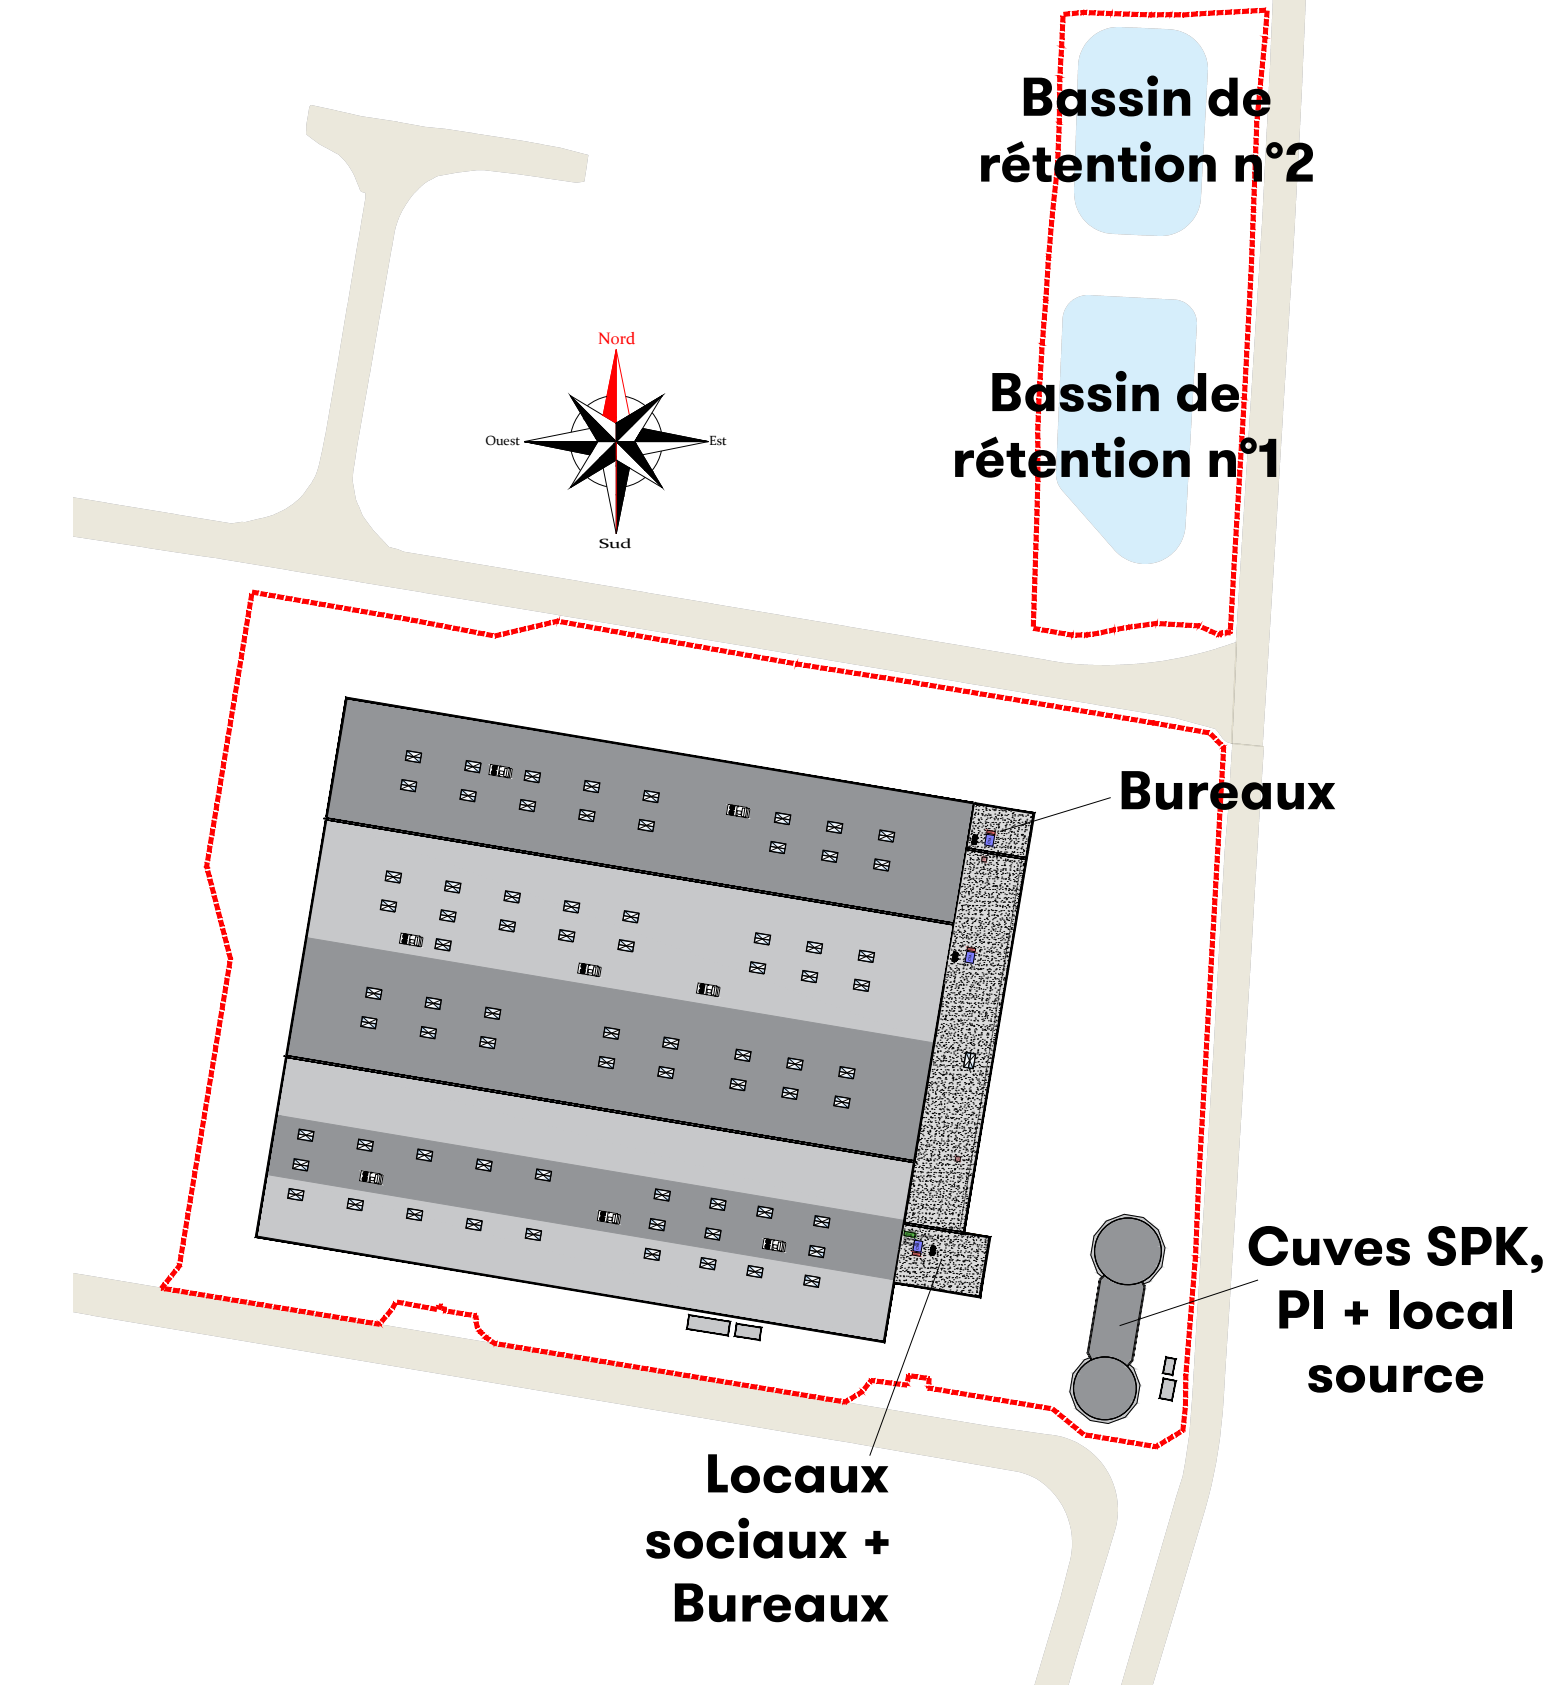
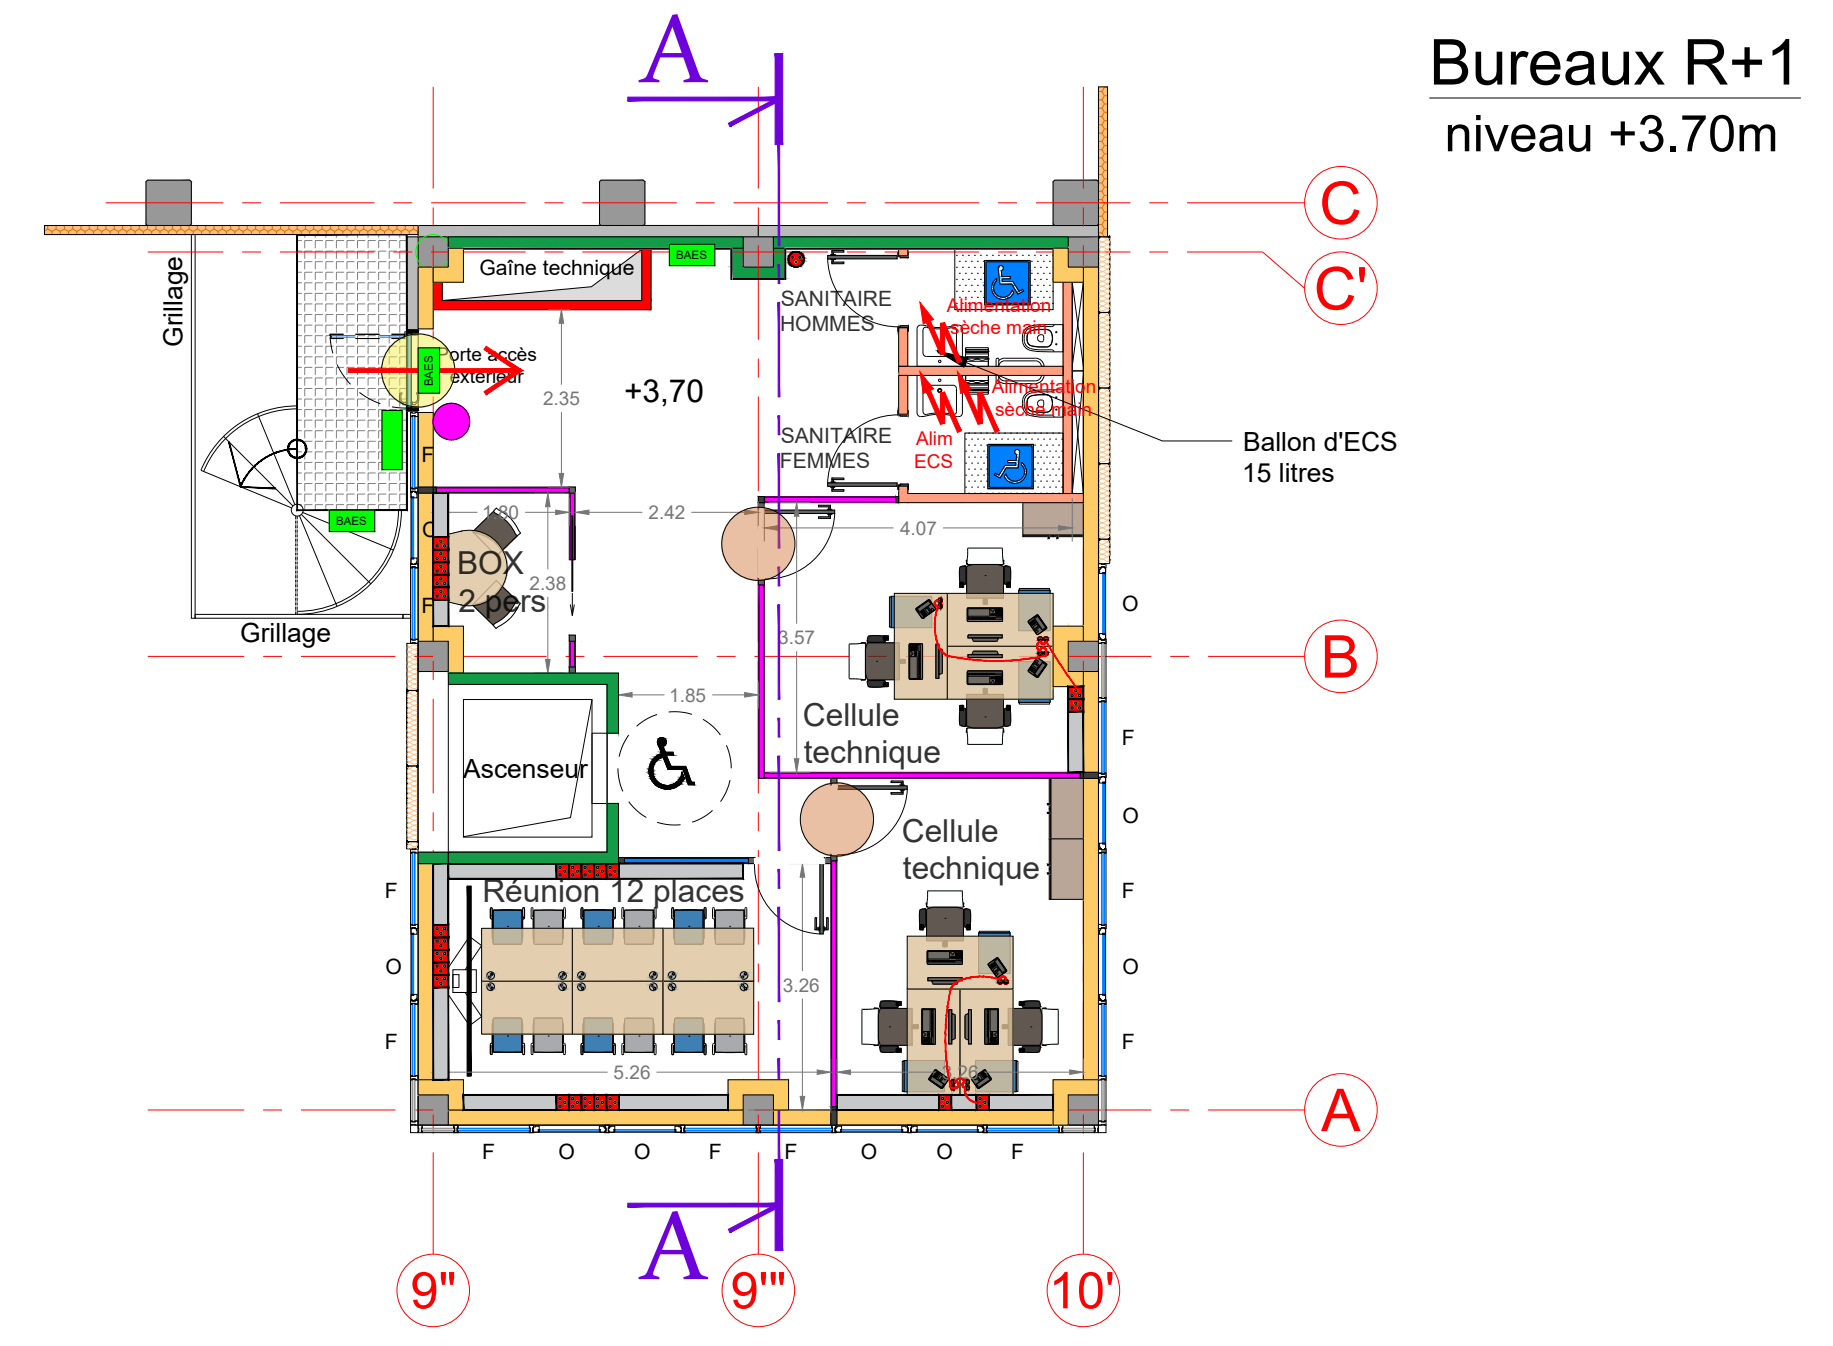
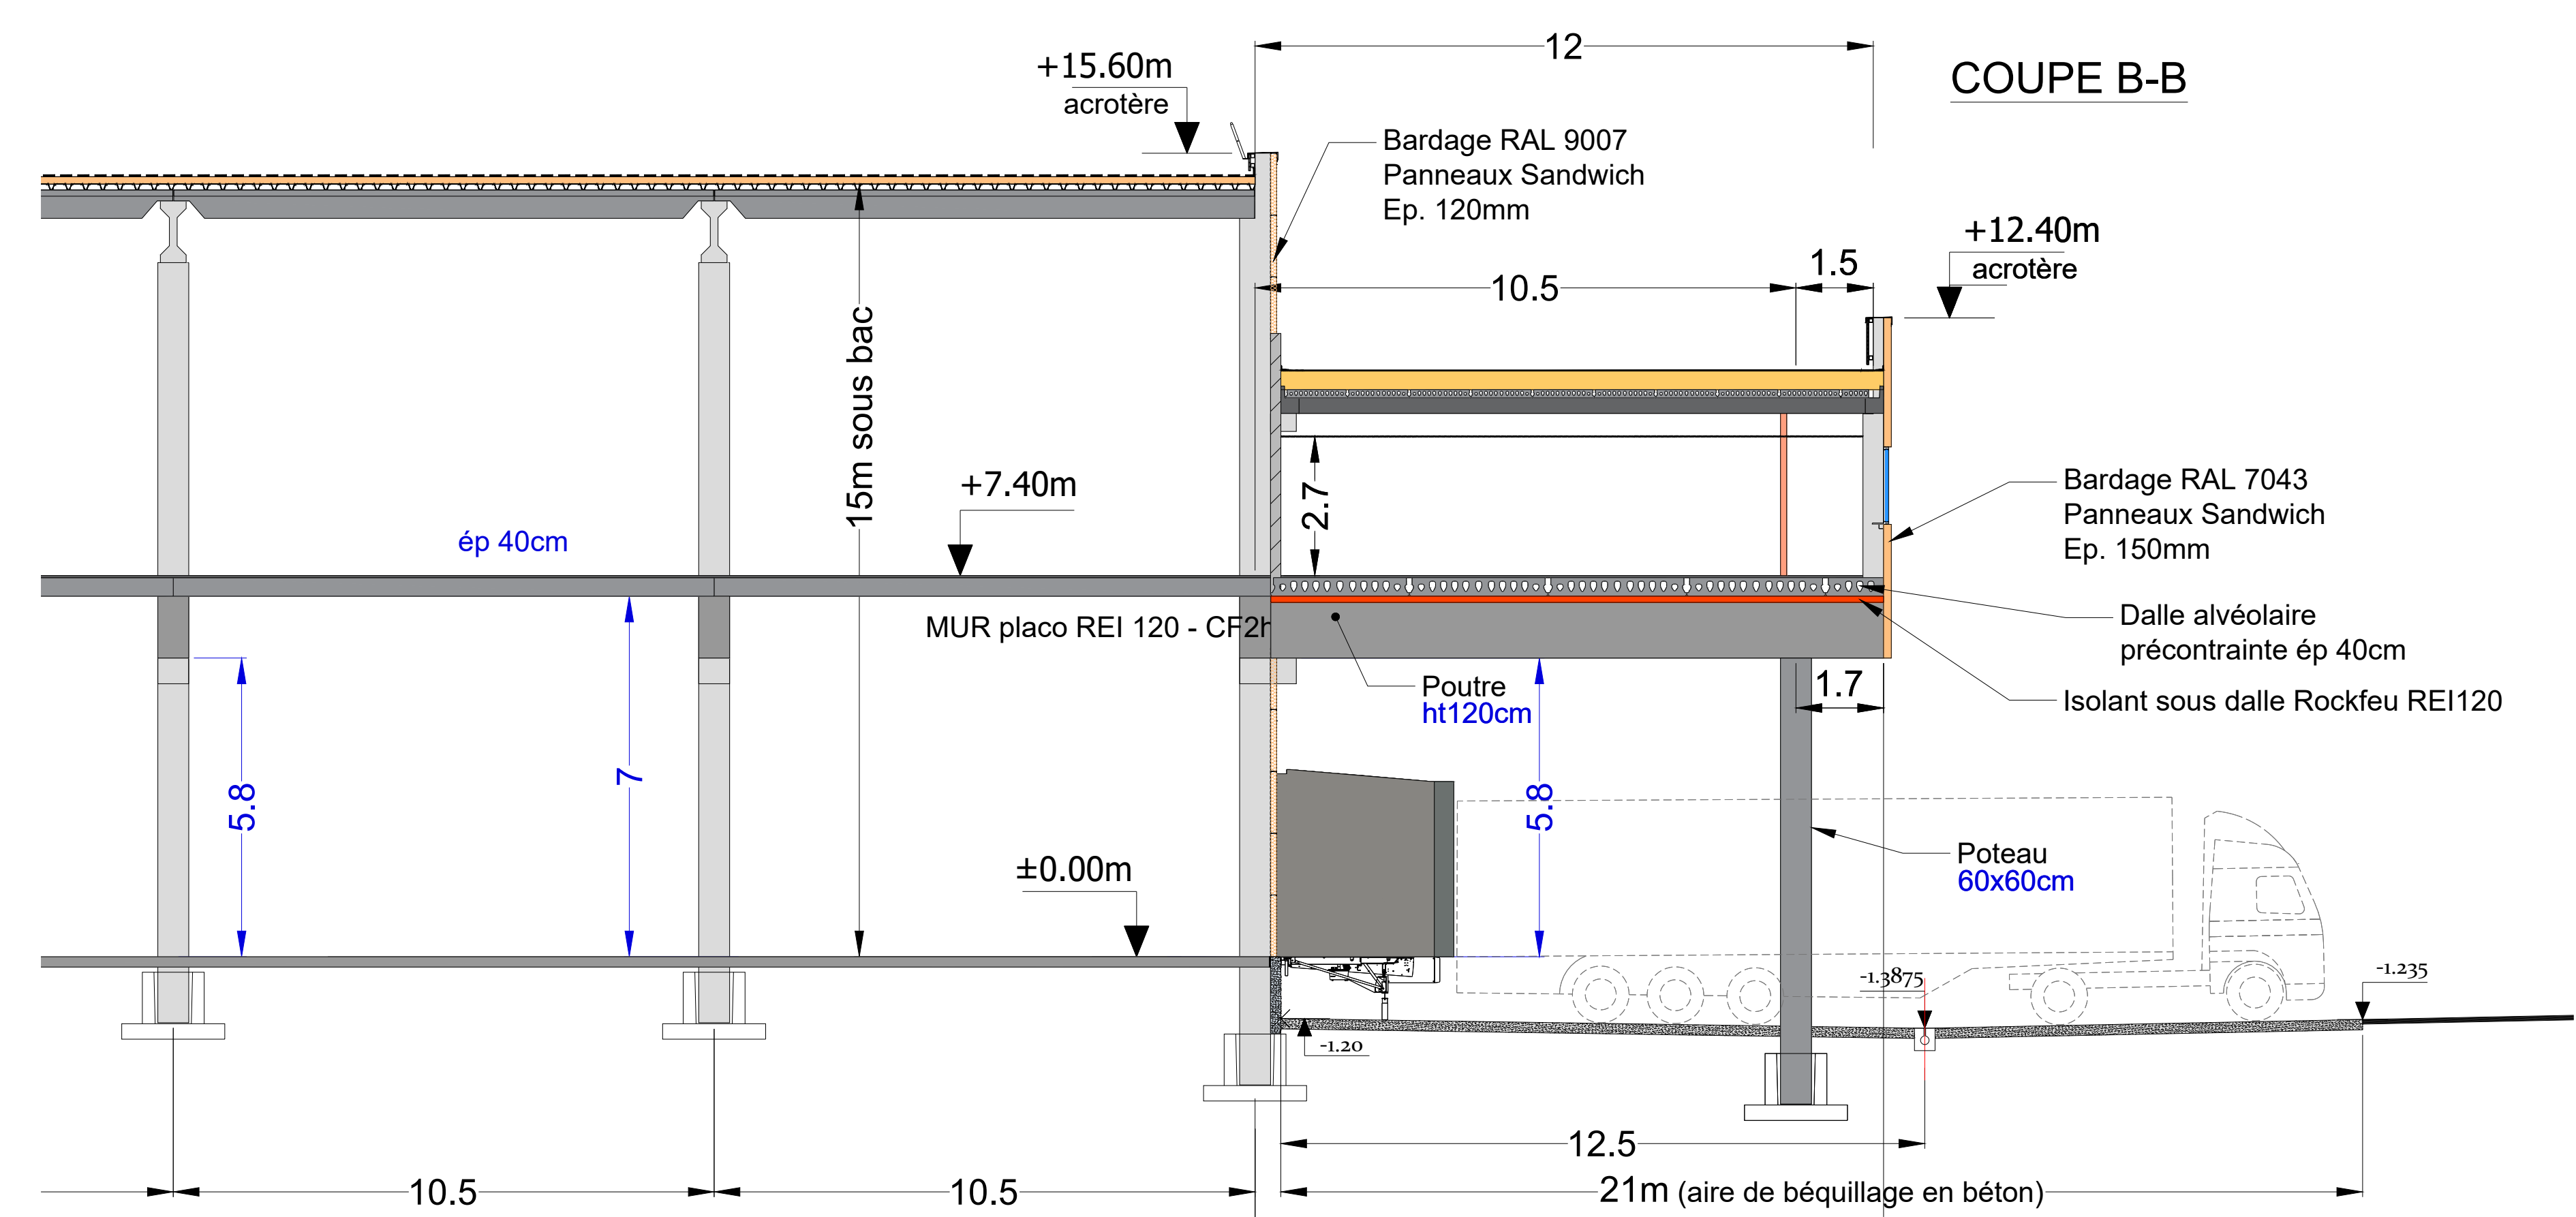
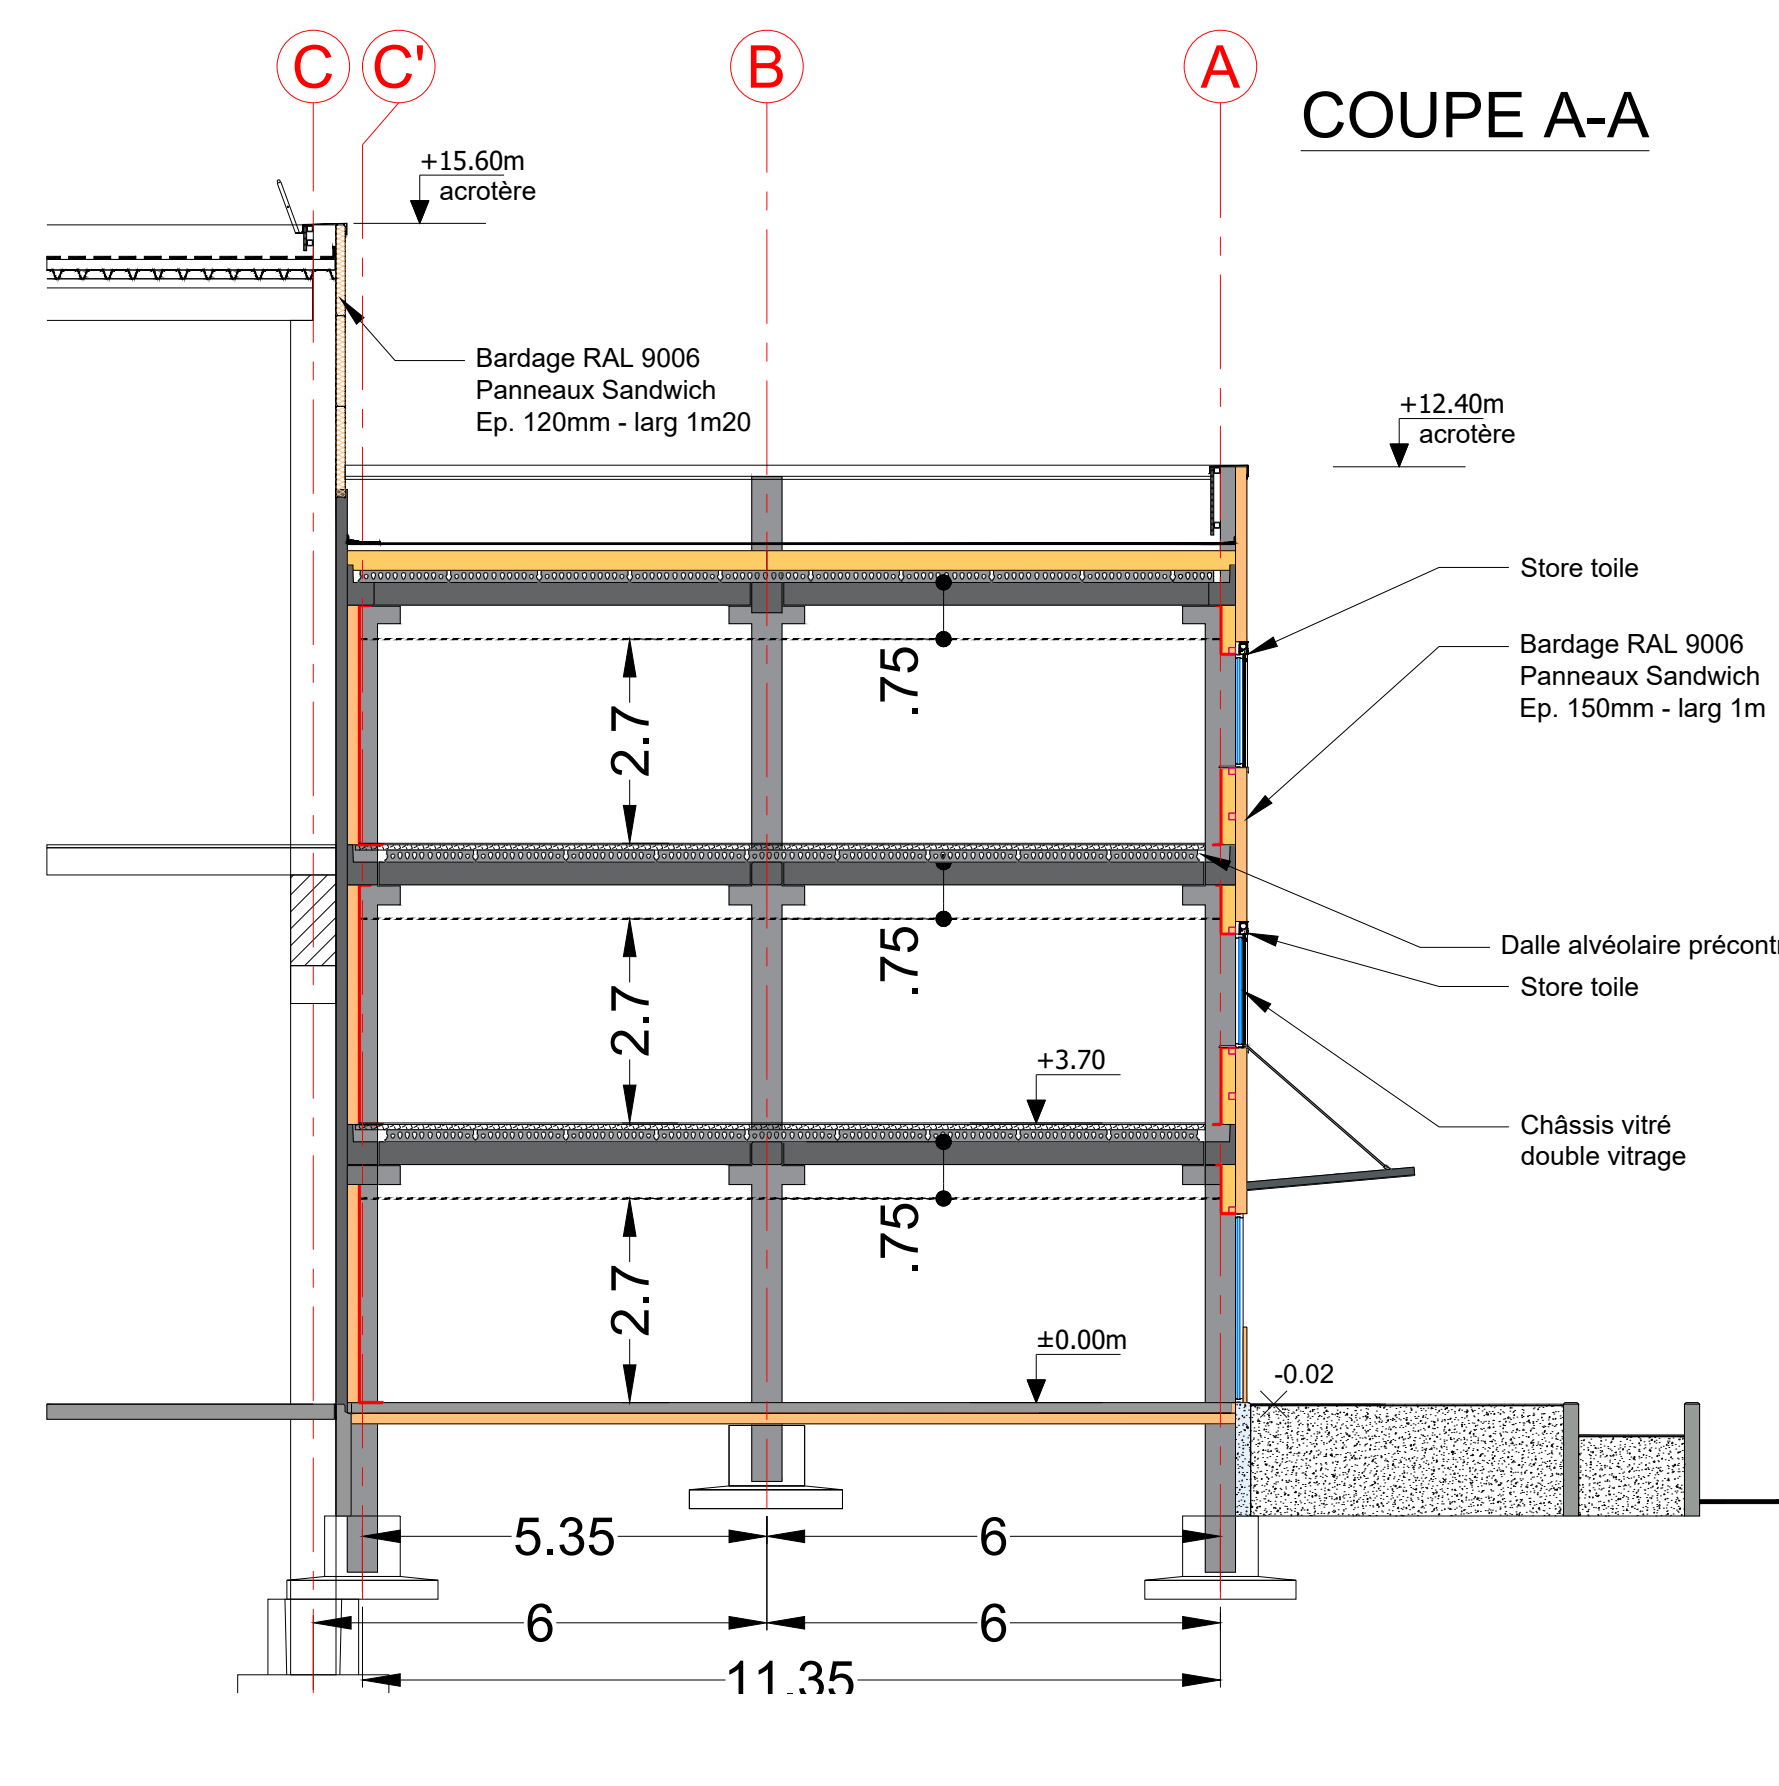


- LEGENDE CLOISONS:**
- Cloison vitrée toute hauteur ép. 80mm
  - Cloison pleine ép. 80mm
  - Cloison plâtre ép. 150 mm
  - Cloison plâtre ép. 98mm (=100mm)
  - Isolation ép. 200 mm
  - Placo ép. 13 mm finition intérieure
  - Cloison 98/48 en 2BA 25HR
- Les épaisseurs sont données à titre indicatif et doivent être SYSTEMATIQUÉMENT VALIDÉES par une étude thermique

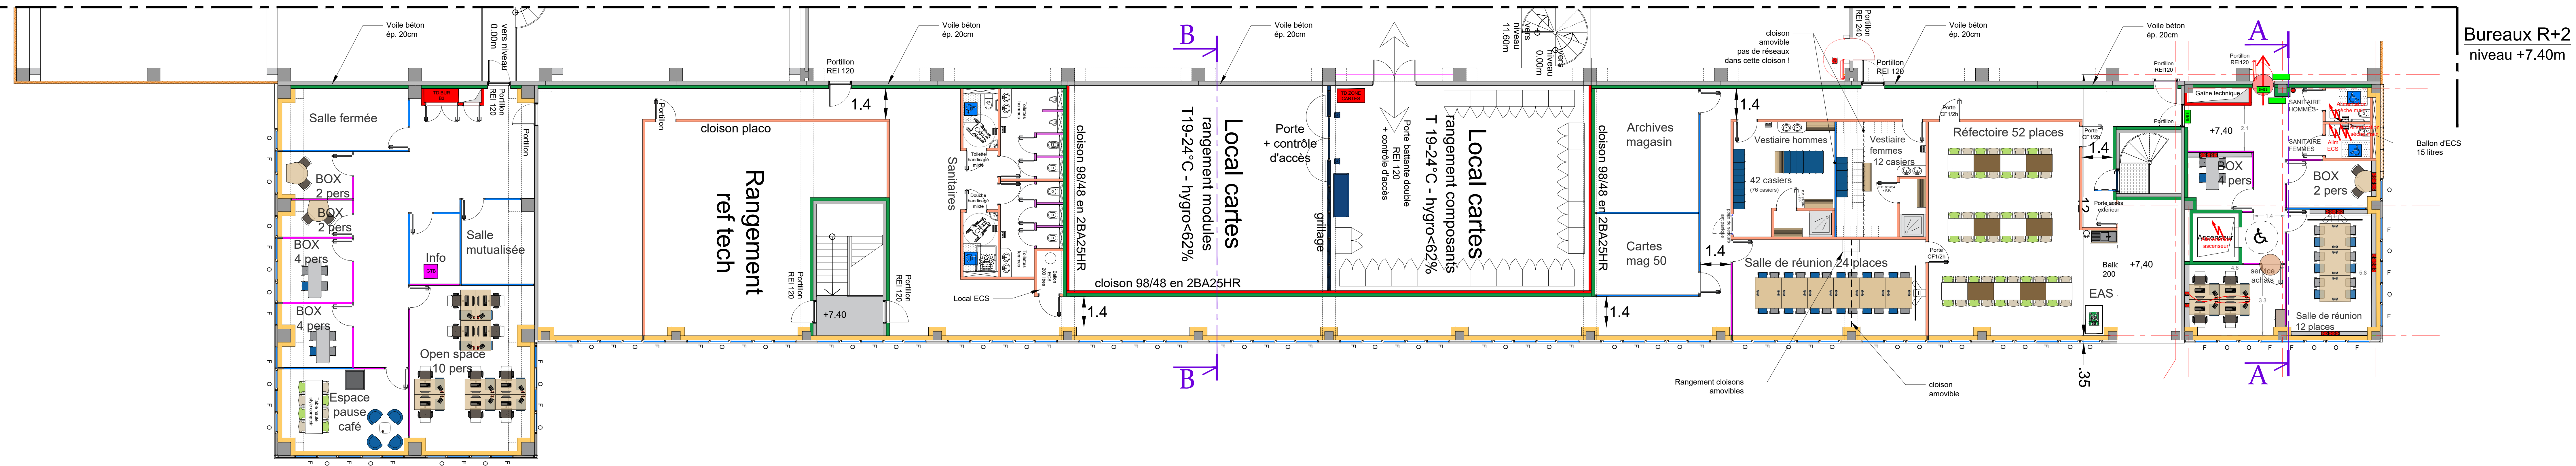

0	10/02/2026	Première émission	
Indice	Date	Nature de la modification	

## CONSTRUCTION D'UN MAGASIN LOGISTIQUE à La HAGUE

### DOSSIER de PERMIS de CONSTRUIRE

Site de Orano Recyclage  
Rue de la Bosmonterie  
50 440 La HAGUE

PC. ANNEXE  
PLAN DES BUREAUX

Maître d'ouvrage :	orano	Architectes :	
ORANO RECYCLAGE ECS avenue de Paris 92320 CHATILLON		THIArchitecture 24 rue de Saint-Lambert 54 000 NANCY	

PC	INDICE	DATE	ECHELLE
0		10/02/2026	1/100

Philippe Thiaville Architecture DPLG  
THIArchitecture EURL au capital de 500 000 € - SIRET 816 094 025 00040 - APE 7112  
24 Rue de Saint-Lambert x 54000 NANCY - 07 84 05 91 65 - thiaville@me.com  
Ordre National des Architectes n° 517699