


CEPE « Mélusine »

**DOSSIER DE DEMANDE D'AUTORISATION
ENVIRONNEMENTALE**

VOLUME 1 – PARTIE 5


PLANS ET ELEMENTS GRAPHIQUES

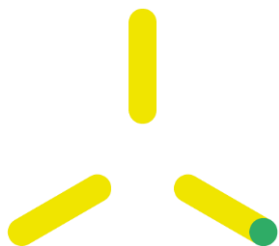

1. PARTIE 8 - PLANS ET ELEMENTS GRAPHIQUES

1.1. (P.J. n°2) Éléments graphiques, plans ou cartes

1.1.1. Communes concernées par le rayon d'affichage

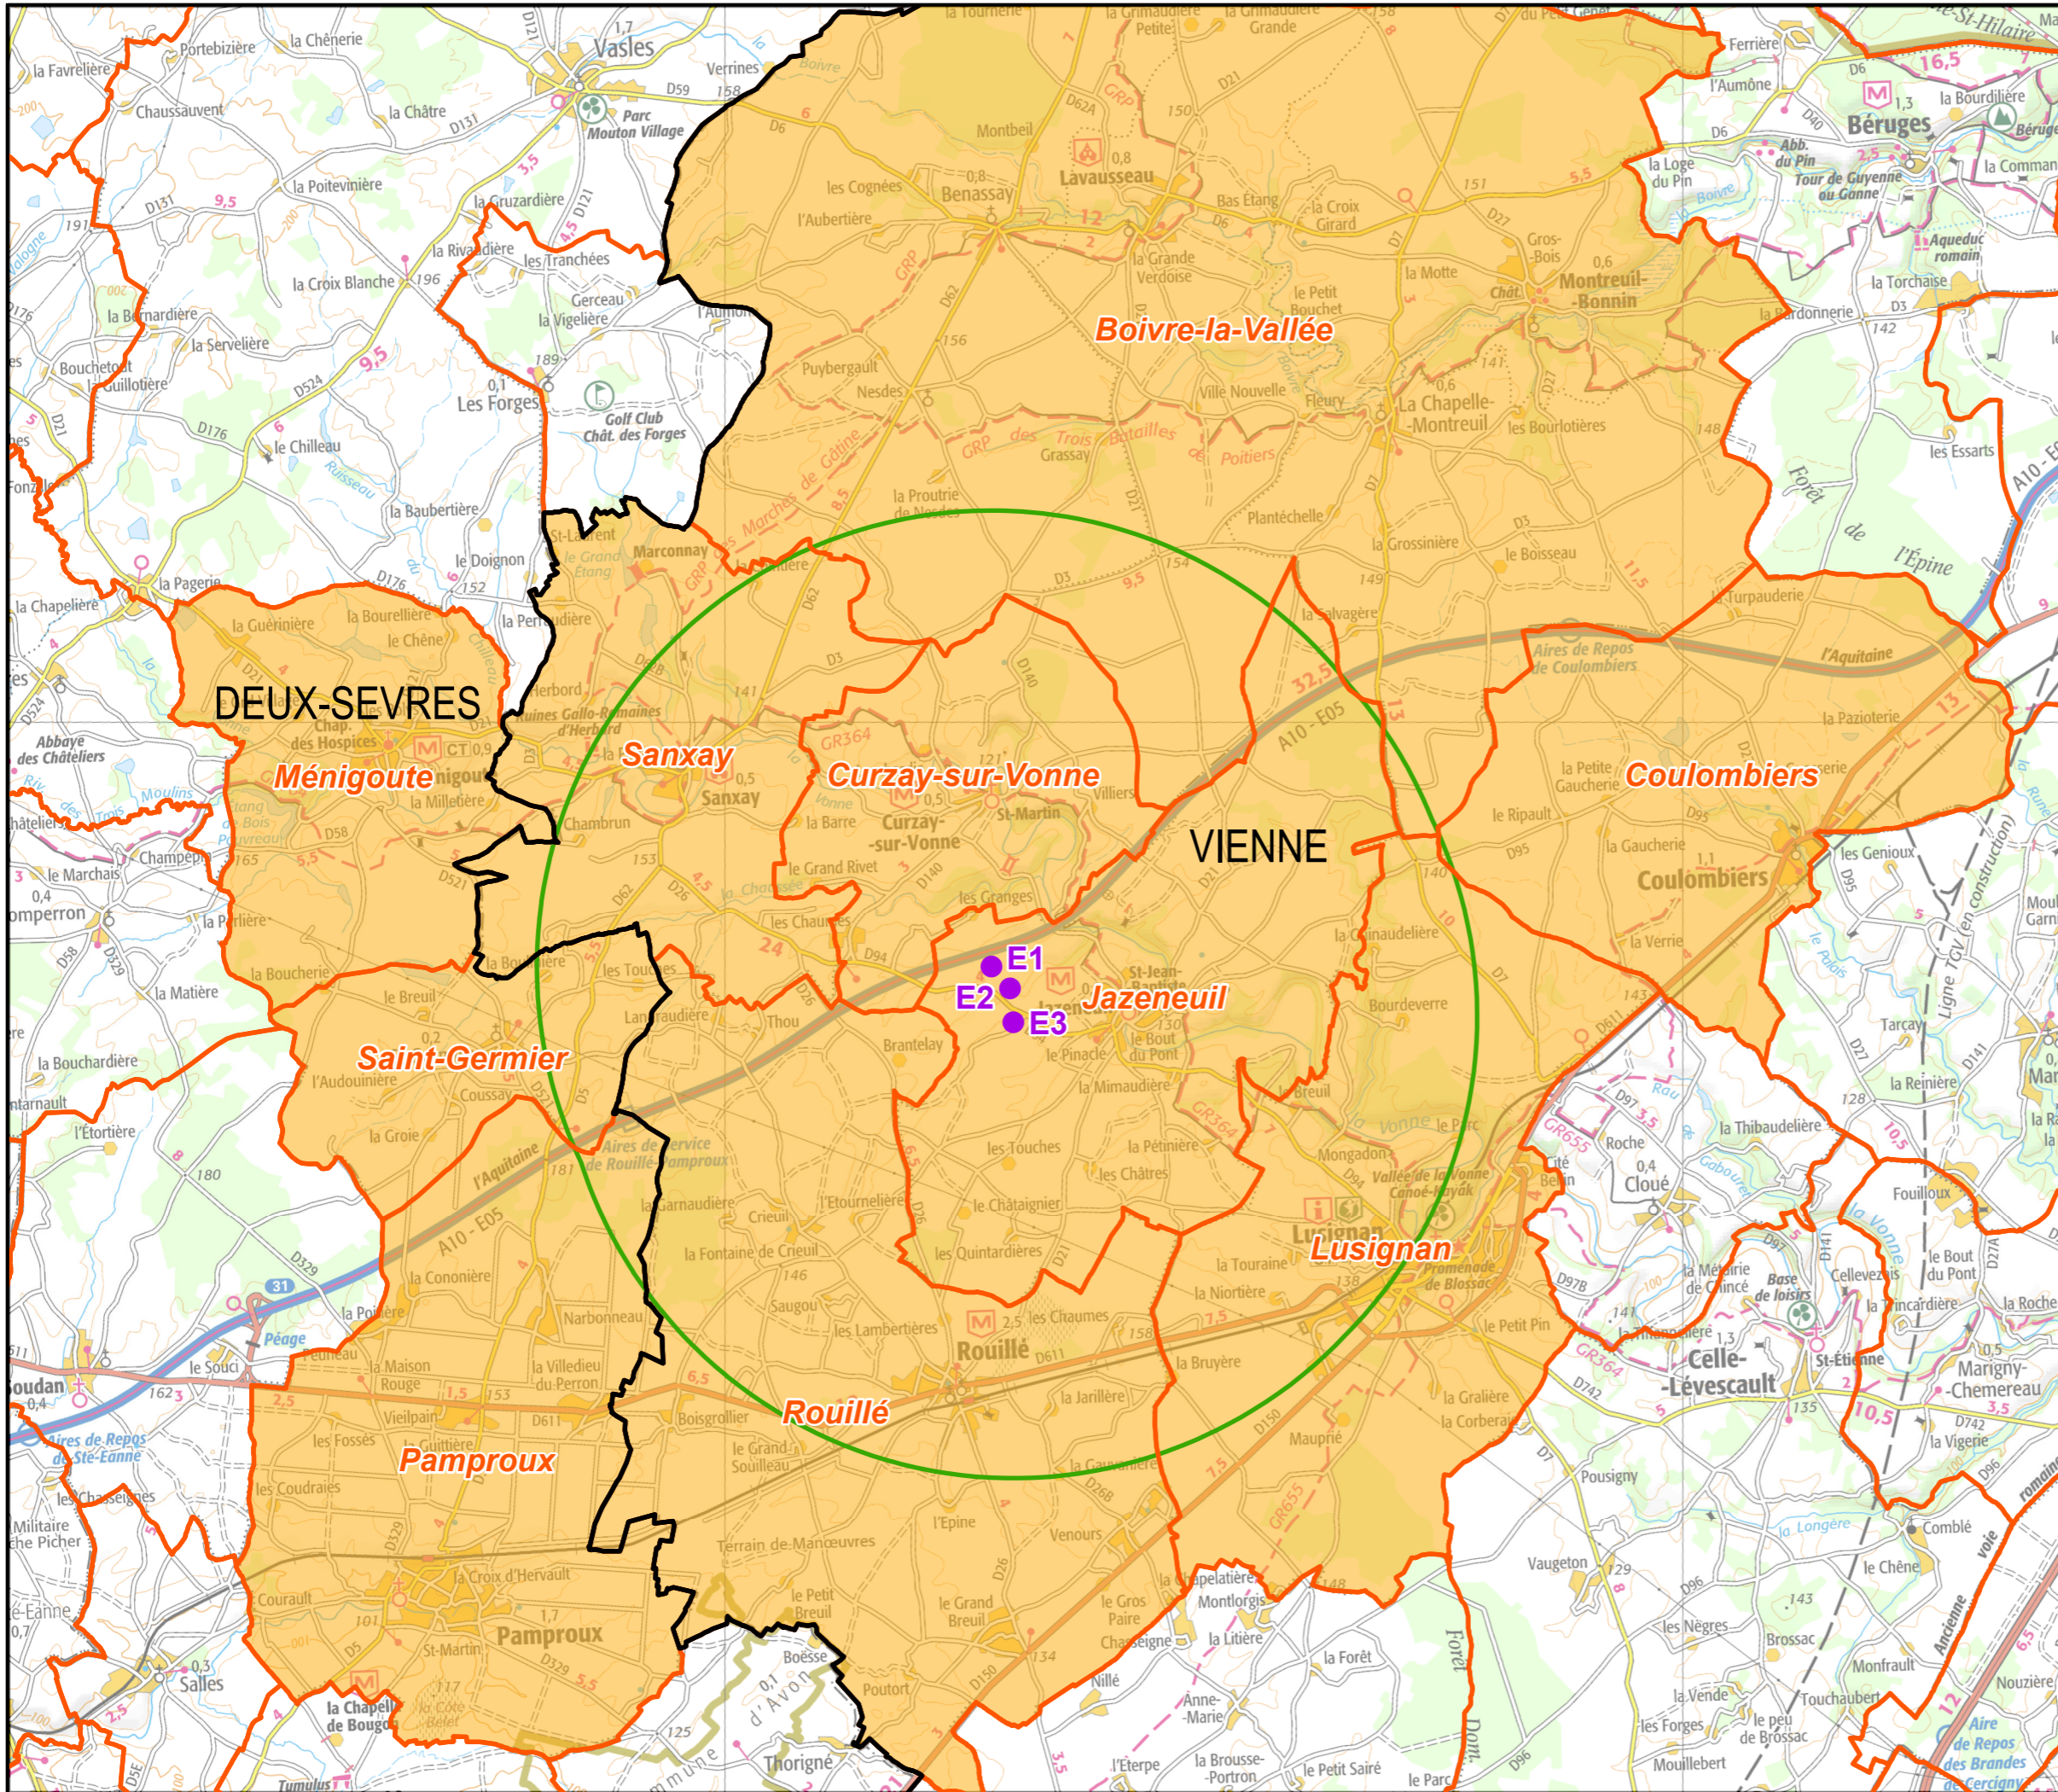

Projet

- Eolienne

Enquête publique

- Rayon d'affichage
6km autour des installations selon l'article R512-6, 2° du code de l'environnement

- Commune concernée

Données administratives

- ▭ Limite départementale
- ▭ Limite communale



Source(s) : IGN (SCAN100), IGN (limites administratives)


1	TGO	14/08/24	MLA	14/08/14	1ÈRE VERSION
VERSION	AUTEUR	DATE	APPRO	DATE	COMMENTAIRES
LAYOUT DWG	NA		LAYOUT NO.	FRAmel61	
N° DU DESSIN		04279D2817-01			
COORDONNES		RGF 1993 Lambert 93			
OBJECTIF		Autre			
ECHELLE		1:125 000	FORMAT D'ORIGINE A3		
NOM DU PROJET		MÉLUSINE			
NOM DU DESSIN		COMMUNES CONCERNÉES PAR LE RAYON D'AFFICHAGE DE L'ENQUÊTE PUBLIQUE			
CE PLAN EST LA PROPRIÉTÉ DE Q ENERGY FRANCE SAS TOUTE REPRODUCTION SANS AUTORISATION EST INTERDITE					
		330 RUE DU MOURELET Z.I. DE COURTINE 84000 AVIGNON, FRANCE TEL +33 (0) 4 32 76 03 00 info@qenergyfrance.eu			

1.1.2. Plan des zonages d'urbanisme en vigueur

CURZAY-SUR-VONNE



- Projet**
- Embase
 - Surplomb
 - Passage de câbles
 - Surface de livraison (SDL)
 - Containeur à déchets
 - ▨ Aire de grutage
 - Accès sans travaux
 - Accès à améliorer
 - Accès à créer
- Cadastre**
- Parcelles cadastrales (DGFiP)
- Urbanisme**
- Périmètre de 500m selon l'arrêté du 26 août 2011
- Documents d'urbanisme par communes
- Plan Local d'Urbanisme (PLU) - Zone A : Agricole
 - Plan Local d'Urbanisme (PLU) - Zone N : Naturelle et forestière
- Administratif**
- Limite communale
- Source à créer
IGN (limites administratives)
IGN, Géoportail, des Données Publiques (DGFiP)
Structure maison (SD)
- ING_ELEC_SDL_ancienne_position_surface

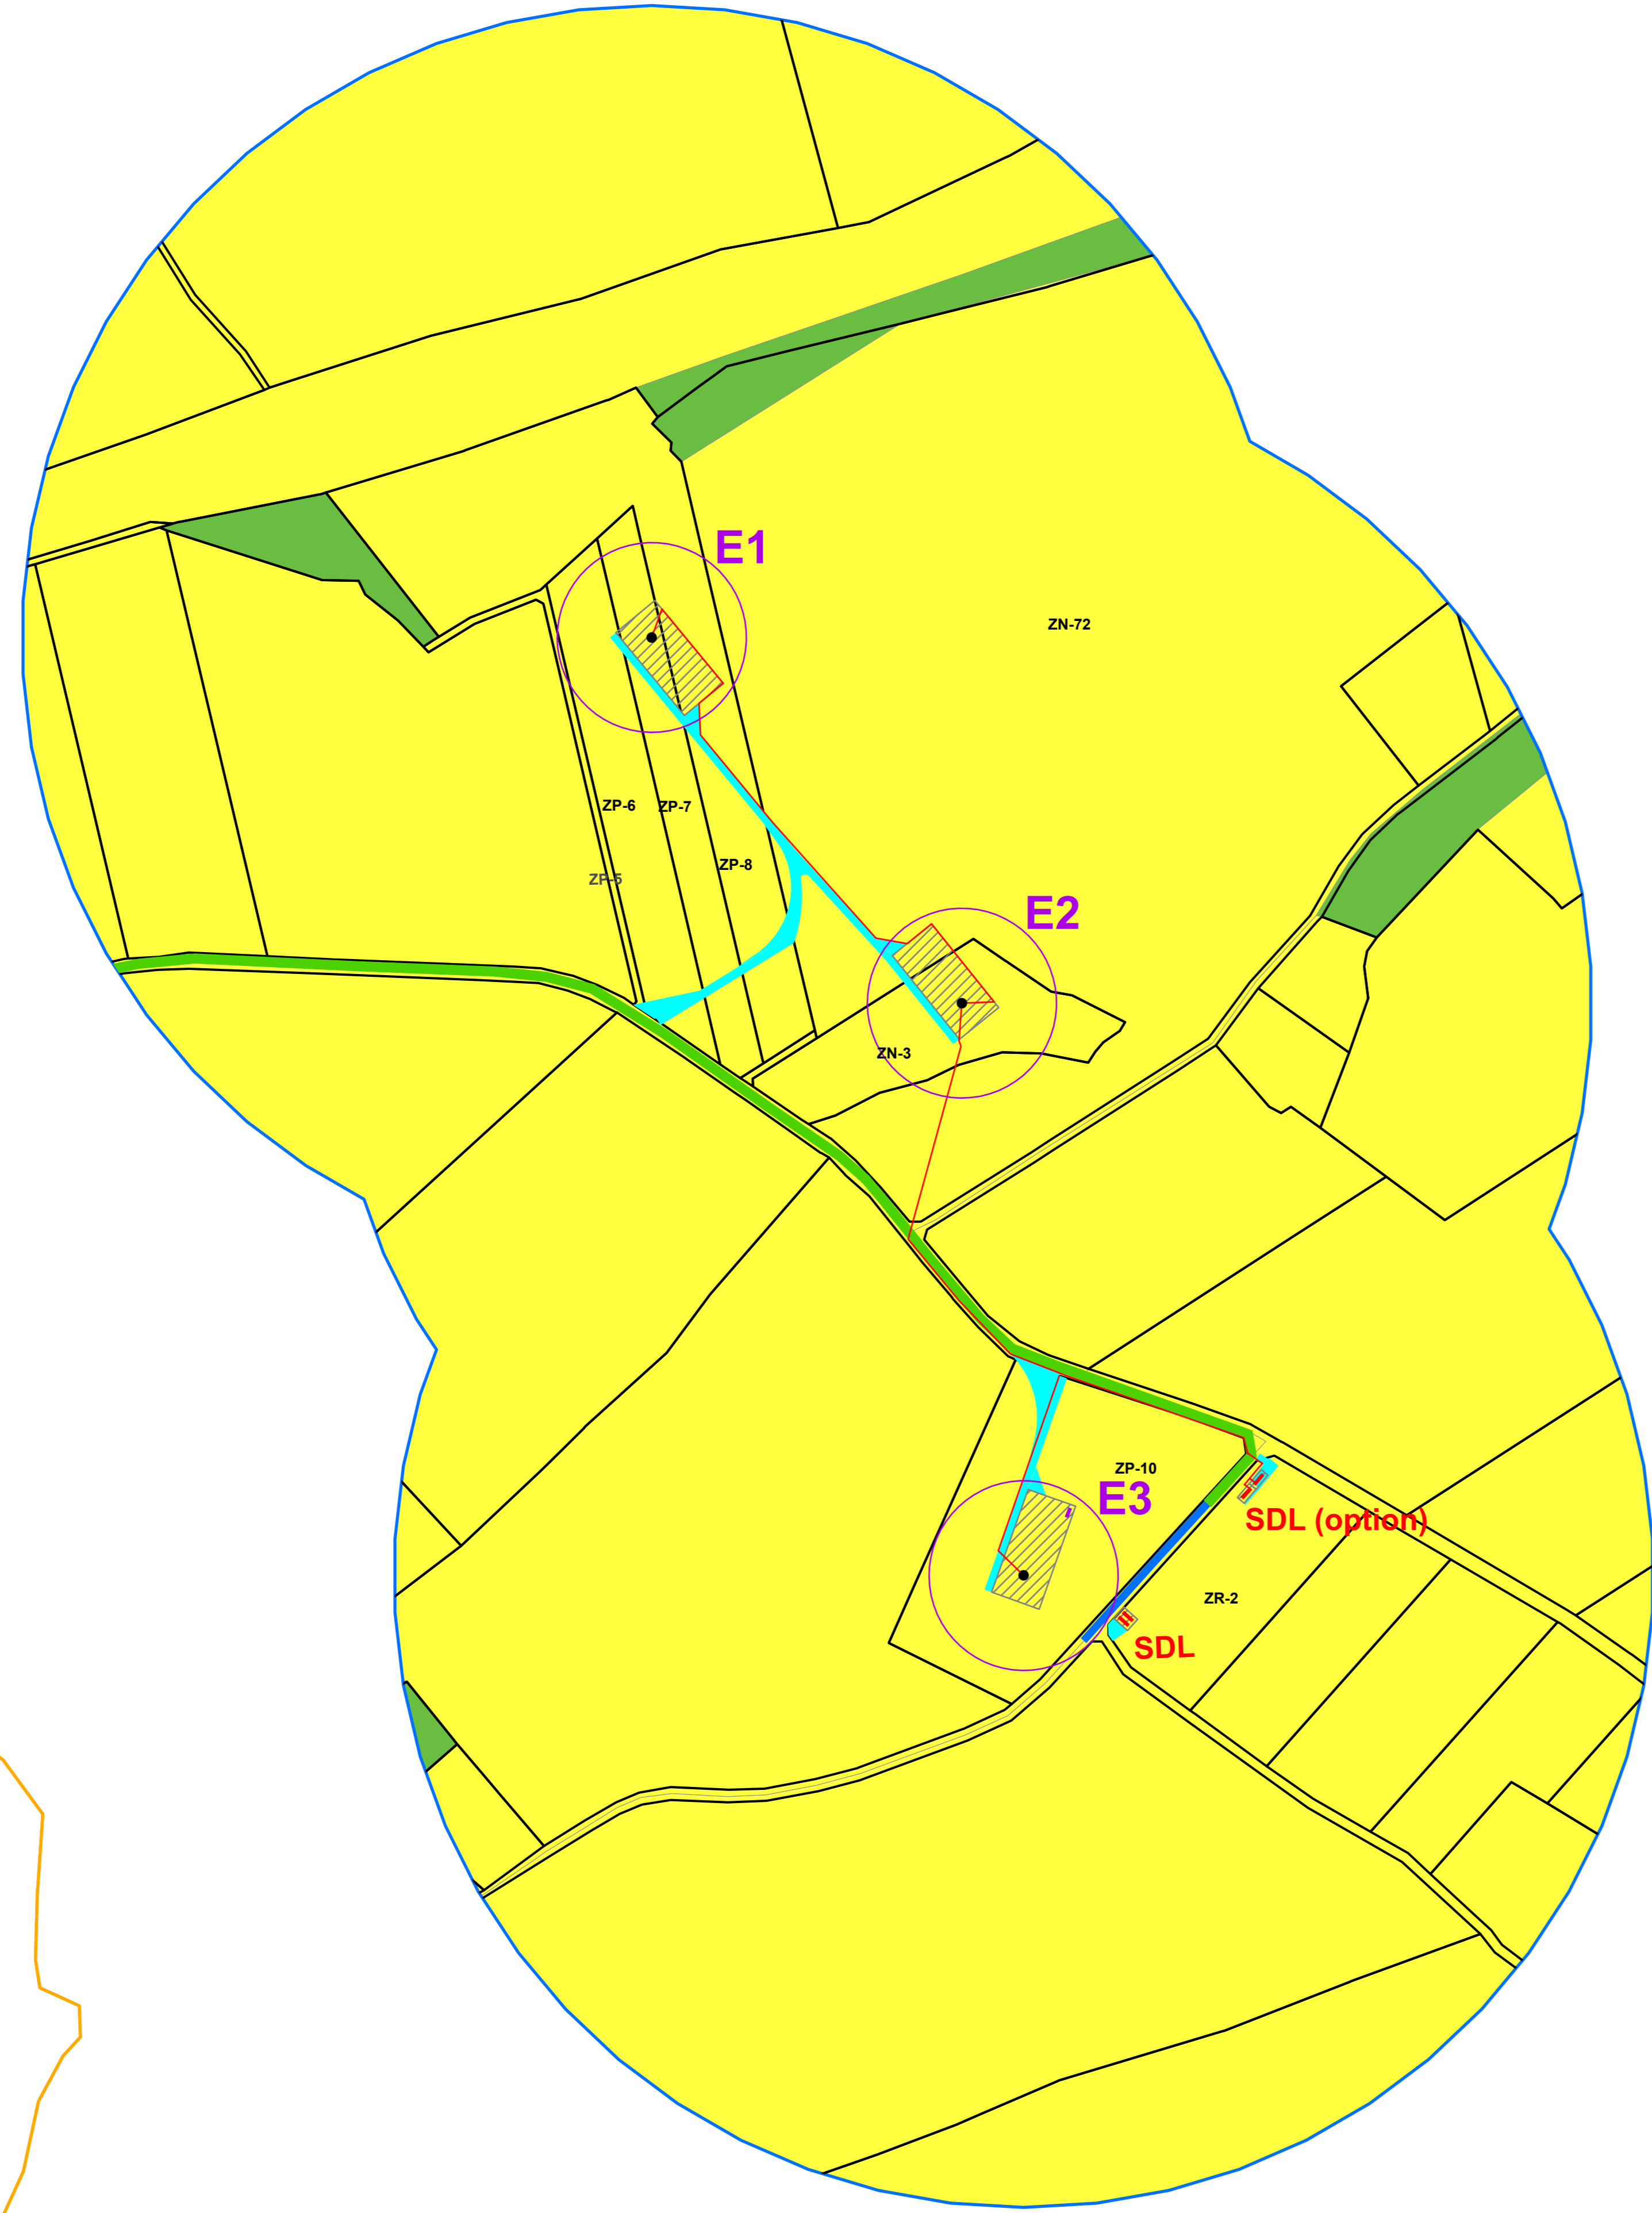

ROUILLÉ

JAZENEUIL

01	TGO	TMI	MLA	21/11/24	FIRST ISSUE
VERS	PAR	VERIF	APP	DATE	COMMENTAIRES
LAYOUT DWG	04279D1001-06			LAYOUT NO.	FRAmeI061

N° DU DESSIN
04279D2821-01

COORDS Lambert 93


OBJECTIF Other

ECHELLE 1:5 000 FORMAT D'ORIGINE A0

Copyright "©IGN"
Reproduction interdite.

NOM DU PROJET
MELUSINE



NOM DU DESSIN
PLAN DES ZONAGES URBANISTIQUES EN VIGUEUR

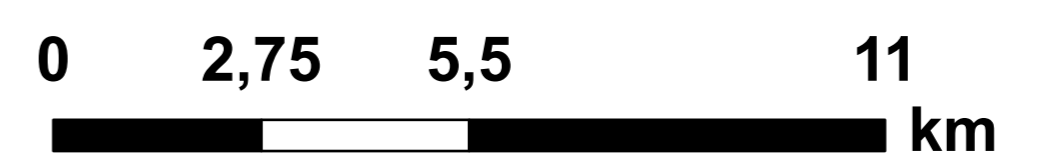

CE PLAN EST LA PROPRIETE DE Q ENERGY FRANCE SAS
TOUTE REPRODUCTION SANS AUTORISATION EST INTERDITE


qenergy
330 RUE DU MOURELET
Z.I. DE COURTINE
84000 AVIGNON, FRANCE
TEL +33 (0) 4 32 76 03 00
info@qenergyfrance.eu

1.1.3. Plan cadastral

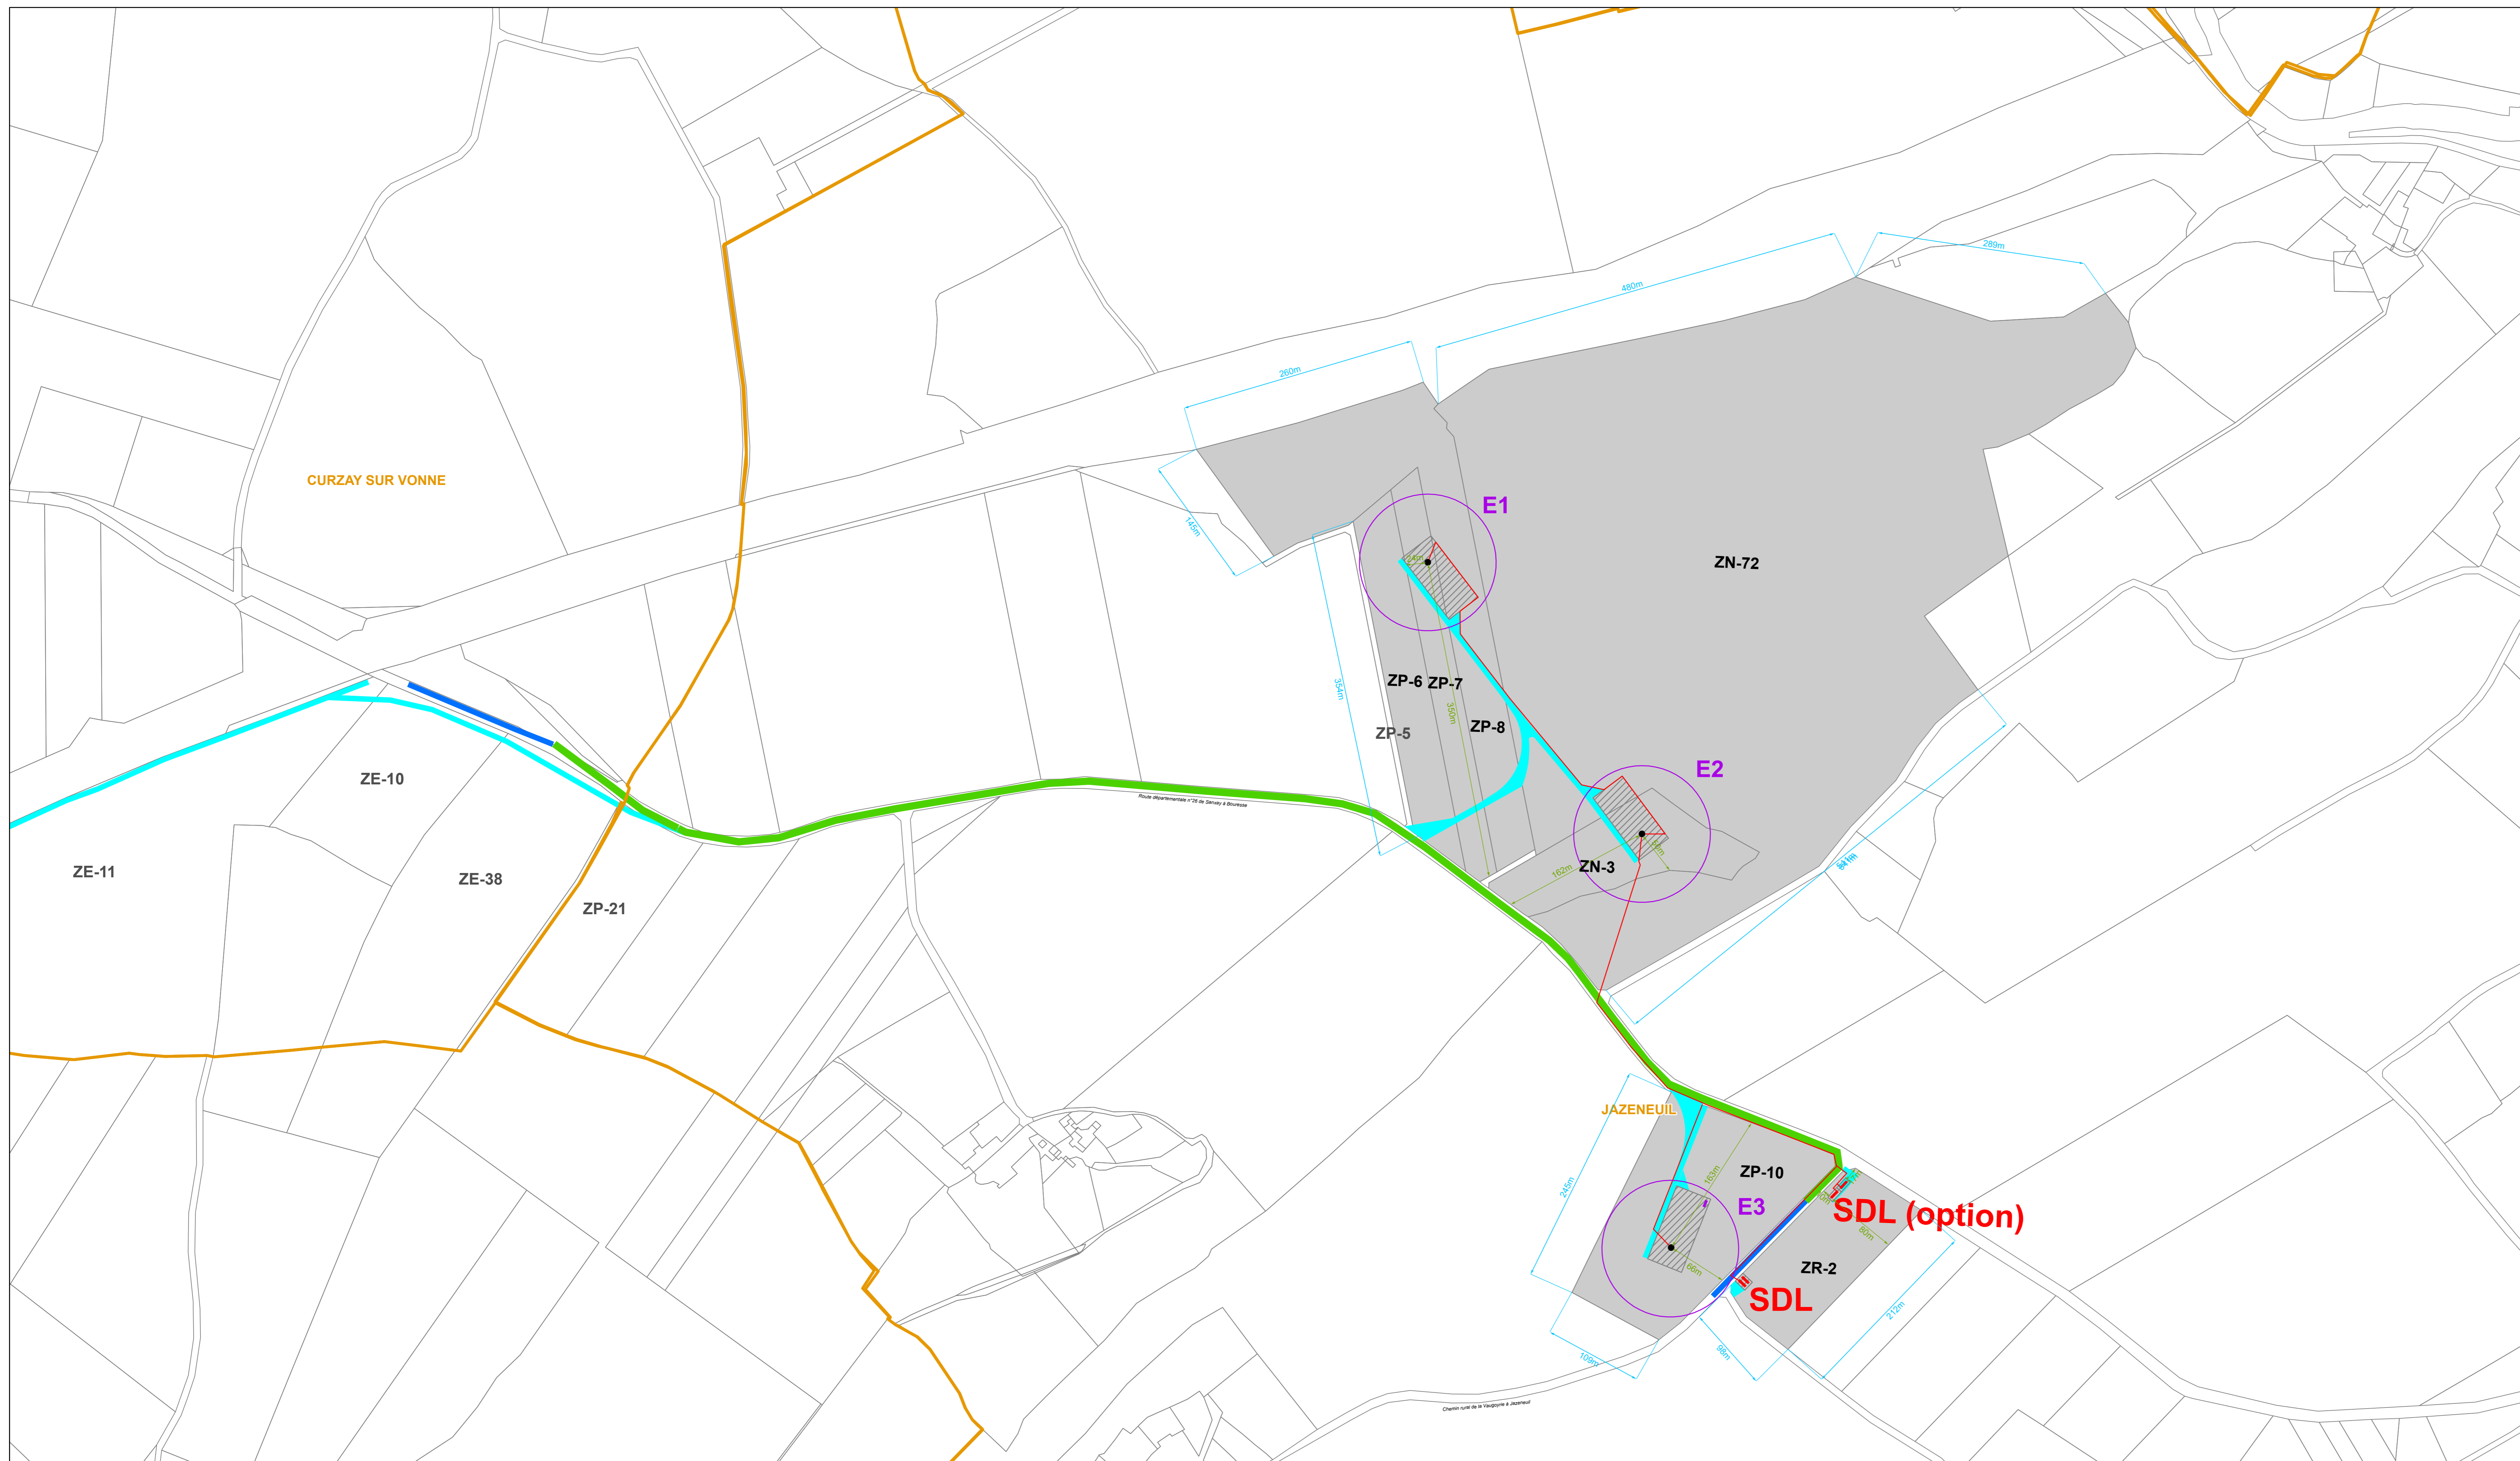
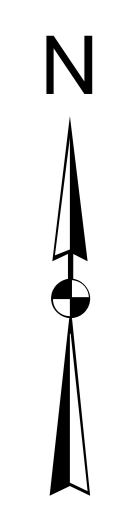


- Administratif**
 - Limite communale
- Cadastre**
 - Limite cadastrale
 - Parcelle accueillant une construction
- Projet**
 - Embase
 - Surplomb
 - Passage de câbles
 - Structure de livraison (SDL - option)
 - Conteneur à déchets
 - Aire de grutage
 - Accès existant
 - Accès à améliorer
 - Accès à créer
 - Cotation des parcelles concernées par une construction
 - Cotation des constructions par rapport aux parcelles
 - Cotation des surfaces de livraison (SDL)

Localisation du projet à l'échelle de la commune (1 : 25 000)

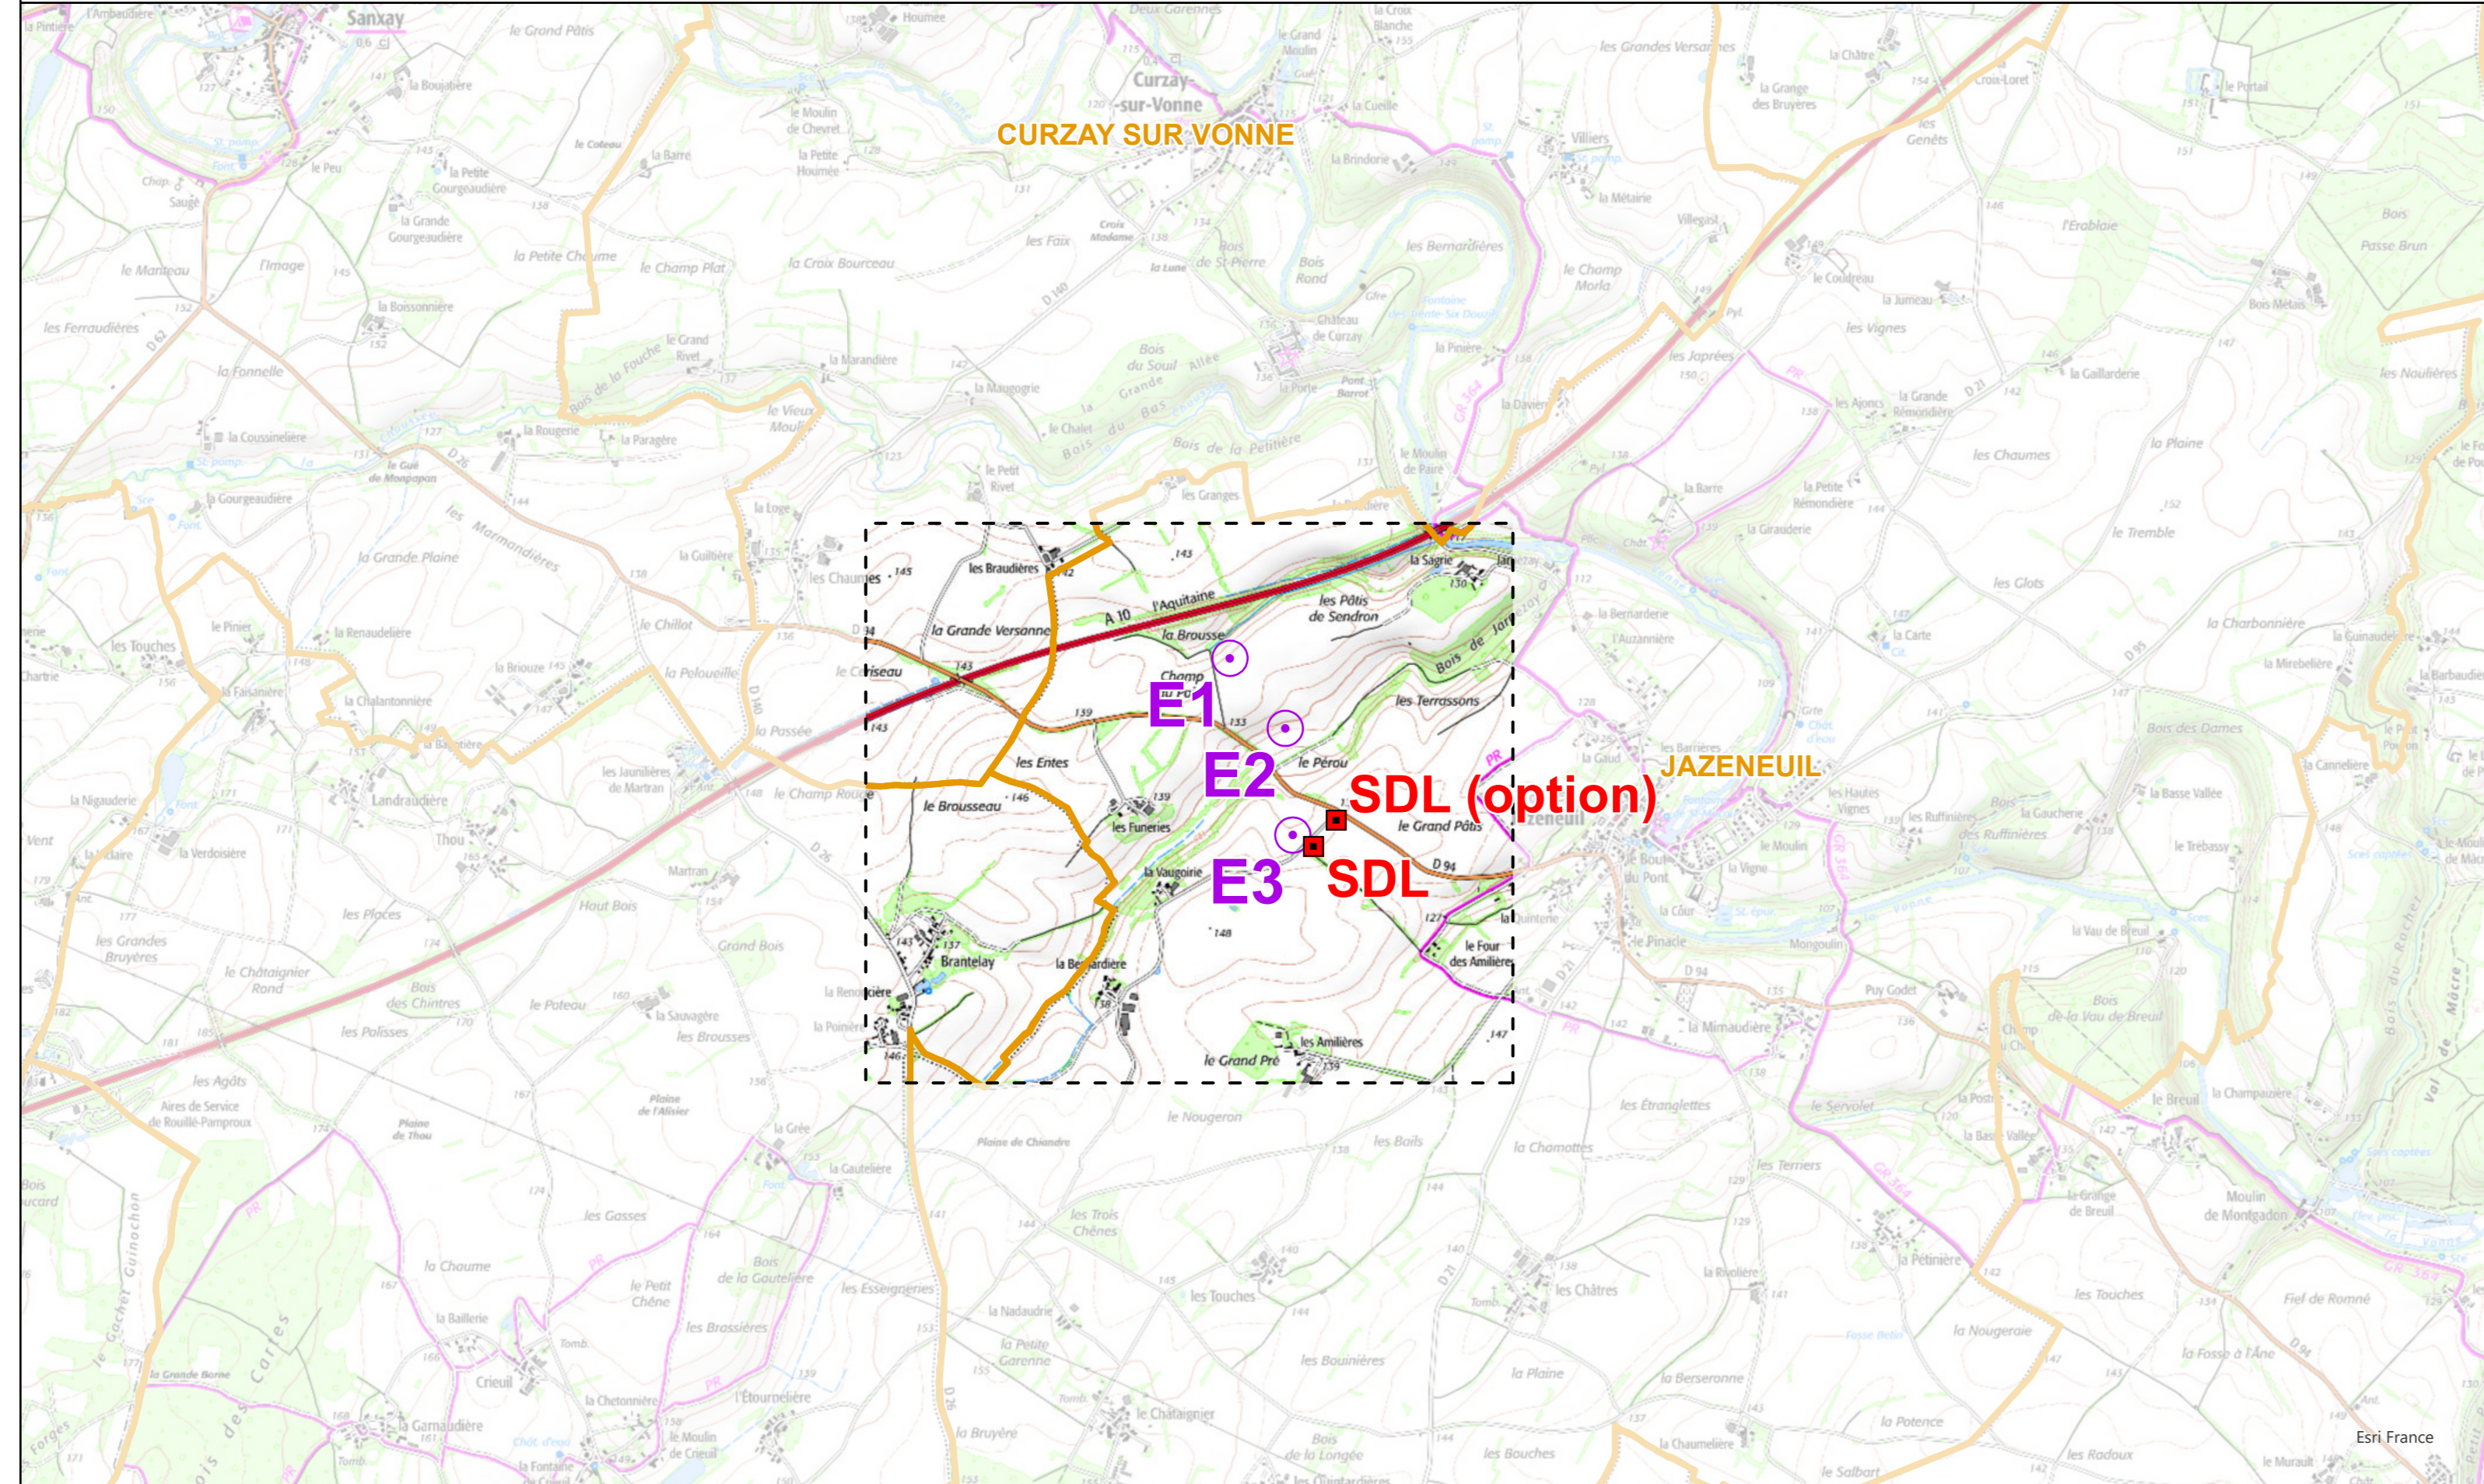


Zoom : Structure de livraison SDL (1 : 1 000)

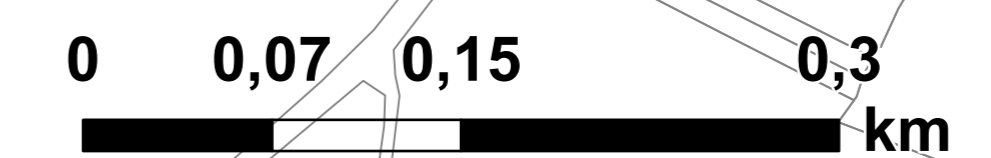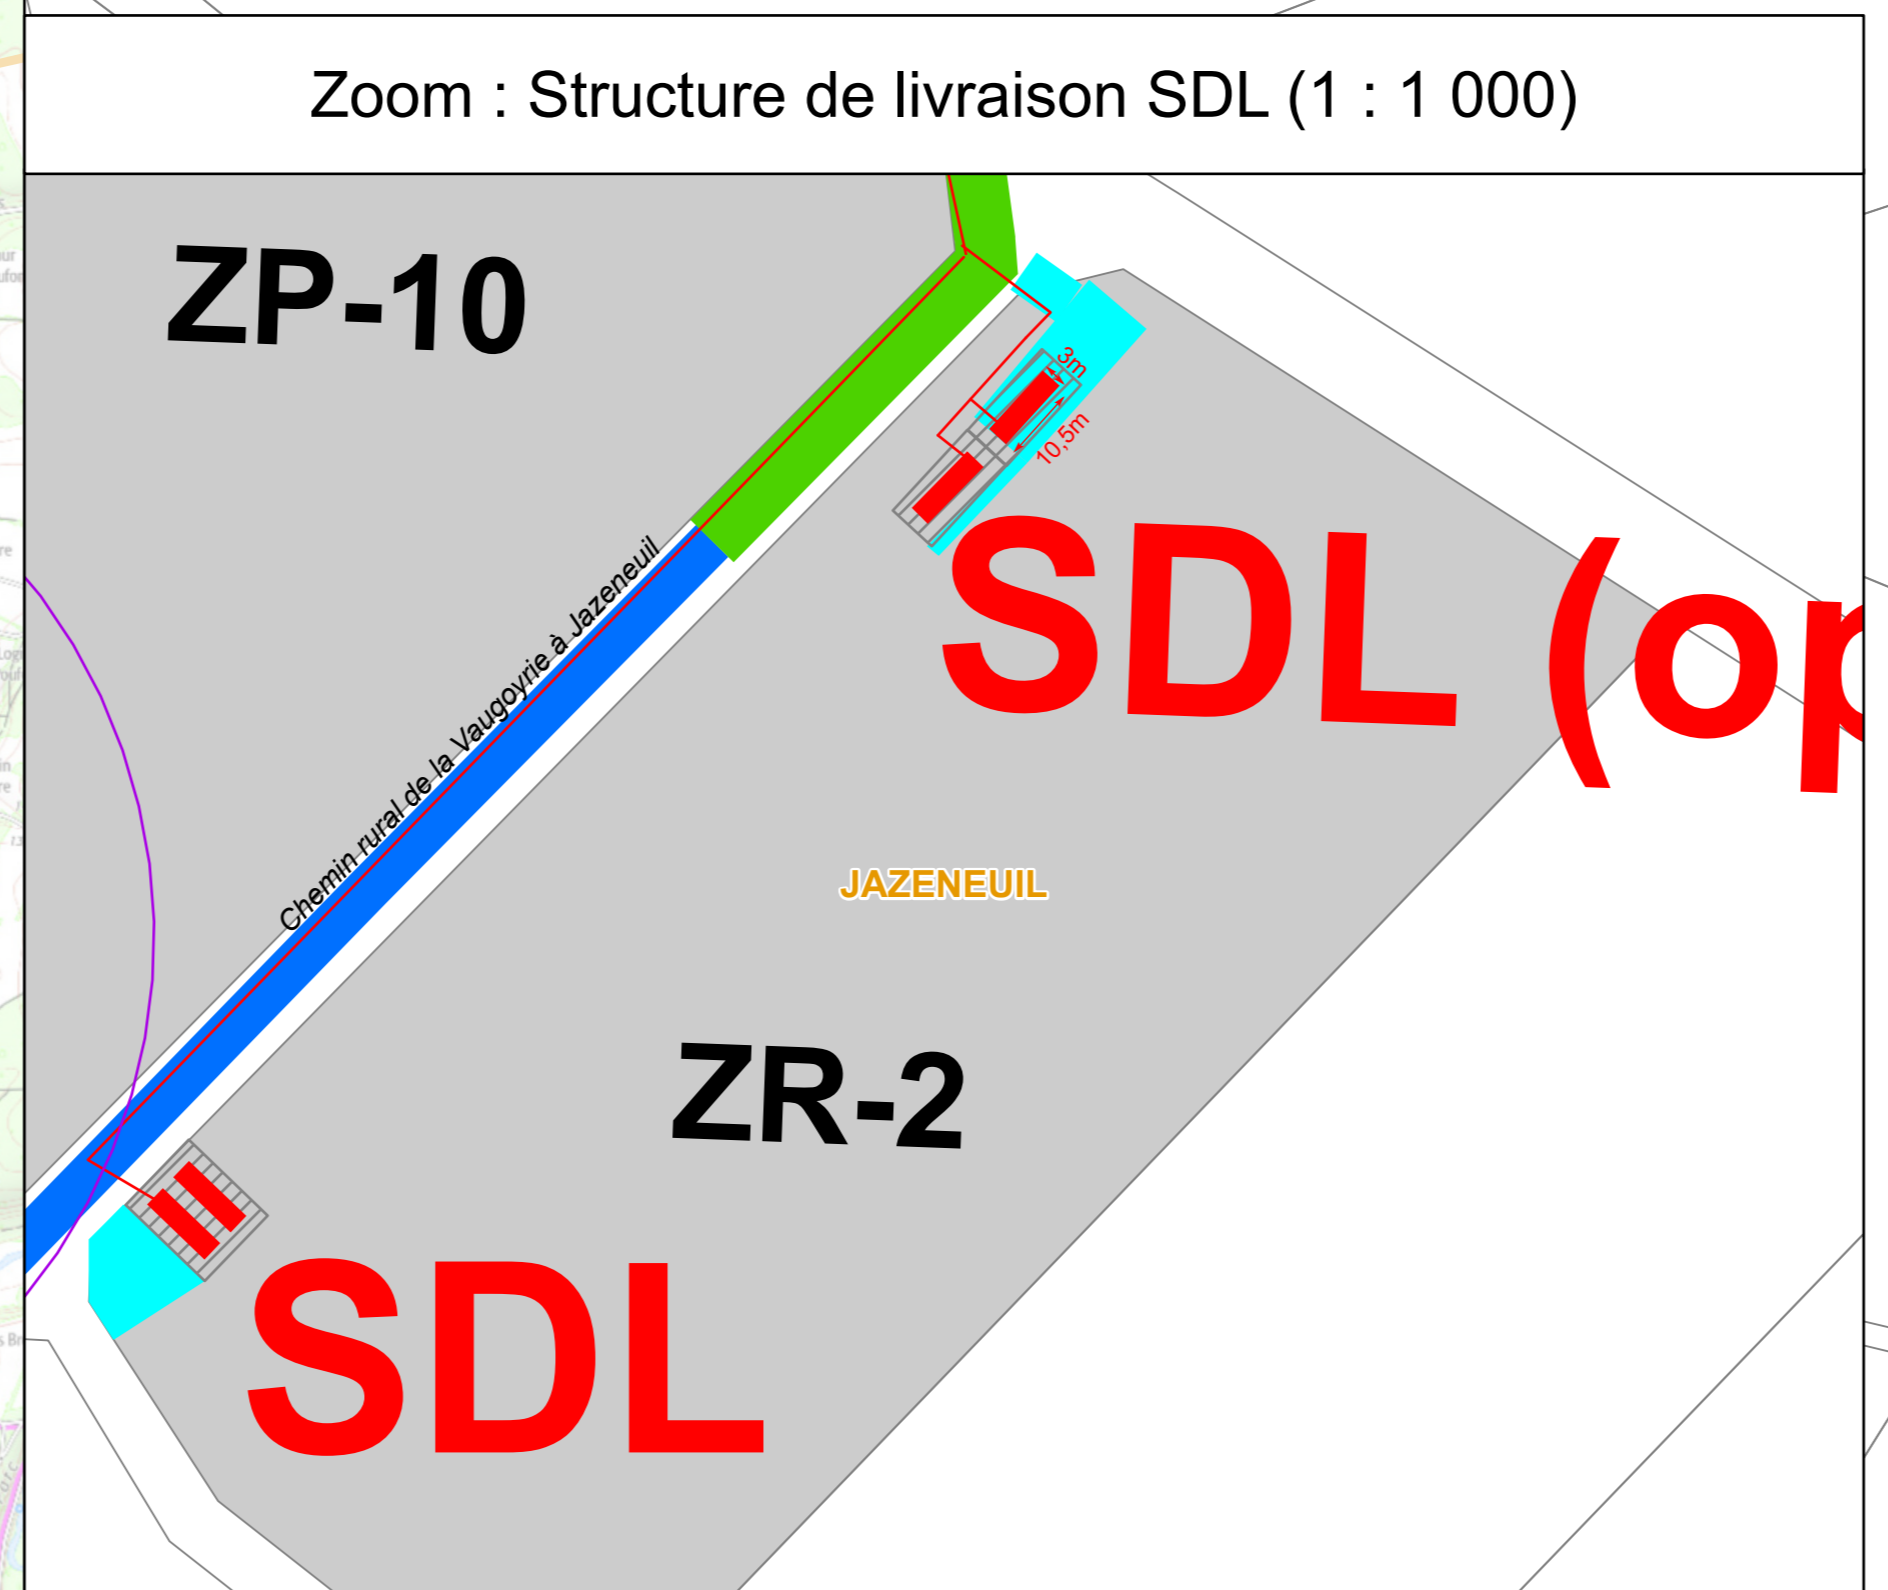

01	TGO	TMI	MLA	18/11/24	FIRST ISSUE
VERS	PAR	VERIF	APP	DATE	COMMENTAIRES
LAYOUT DWG			04279D1001-06		LAYOUT NO. FRAmel061
N° DU DESSIN					
04279D2819-01					
COORDS Lambert 93					
OBJECTIF Other					
ECHELLE 1:3 000			FORMAT D'ORIGINE A0		
Copyright "©IGN" Reproduction interdite.					
NOM DU PROJET					
Mélusine					
NOM DU DESSIN					
Plan cadastral					
					
CE PLAN EST LA PROPRIETE DE Q ENERGY FRANCE SAS TOUTE REPRODUCTION SANS AUTORISATION EST INTERDITE					
330 RUE DU MOURELET Z.I. DE COURTINE 84000 AVIGNON, FRANCE TEL +33 (0) 4 32 76 03 00 info@qenergyfrance.eu					

(P.J. n°1) Plan de localisation du projet au 1/25 000ÈME

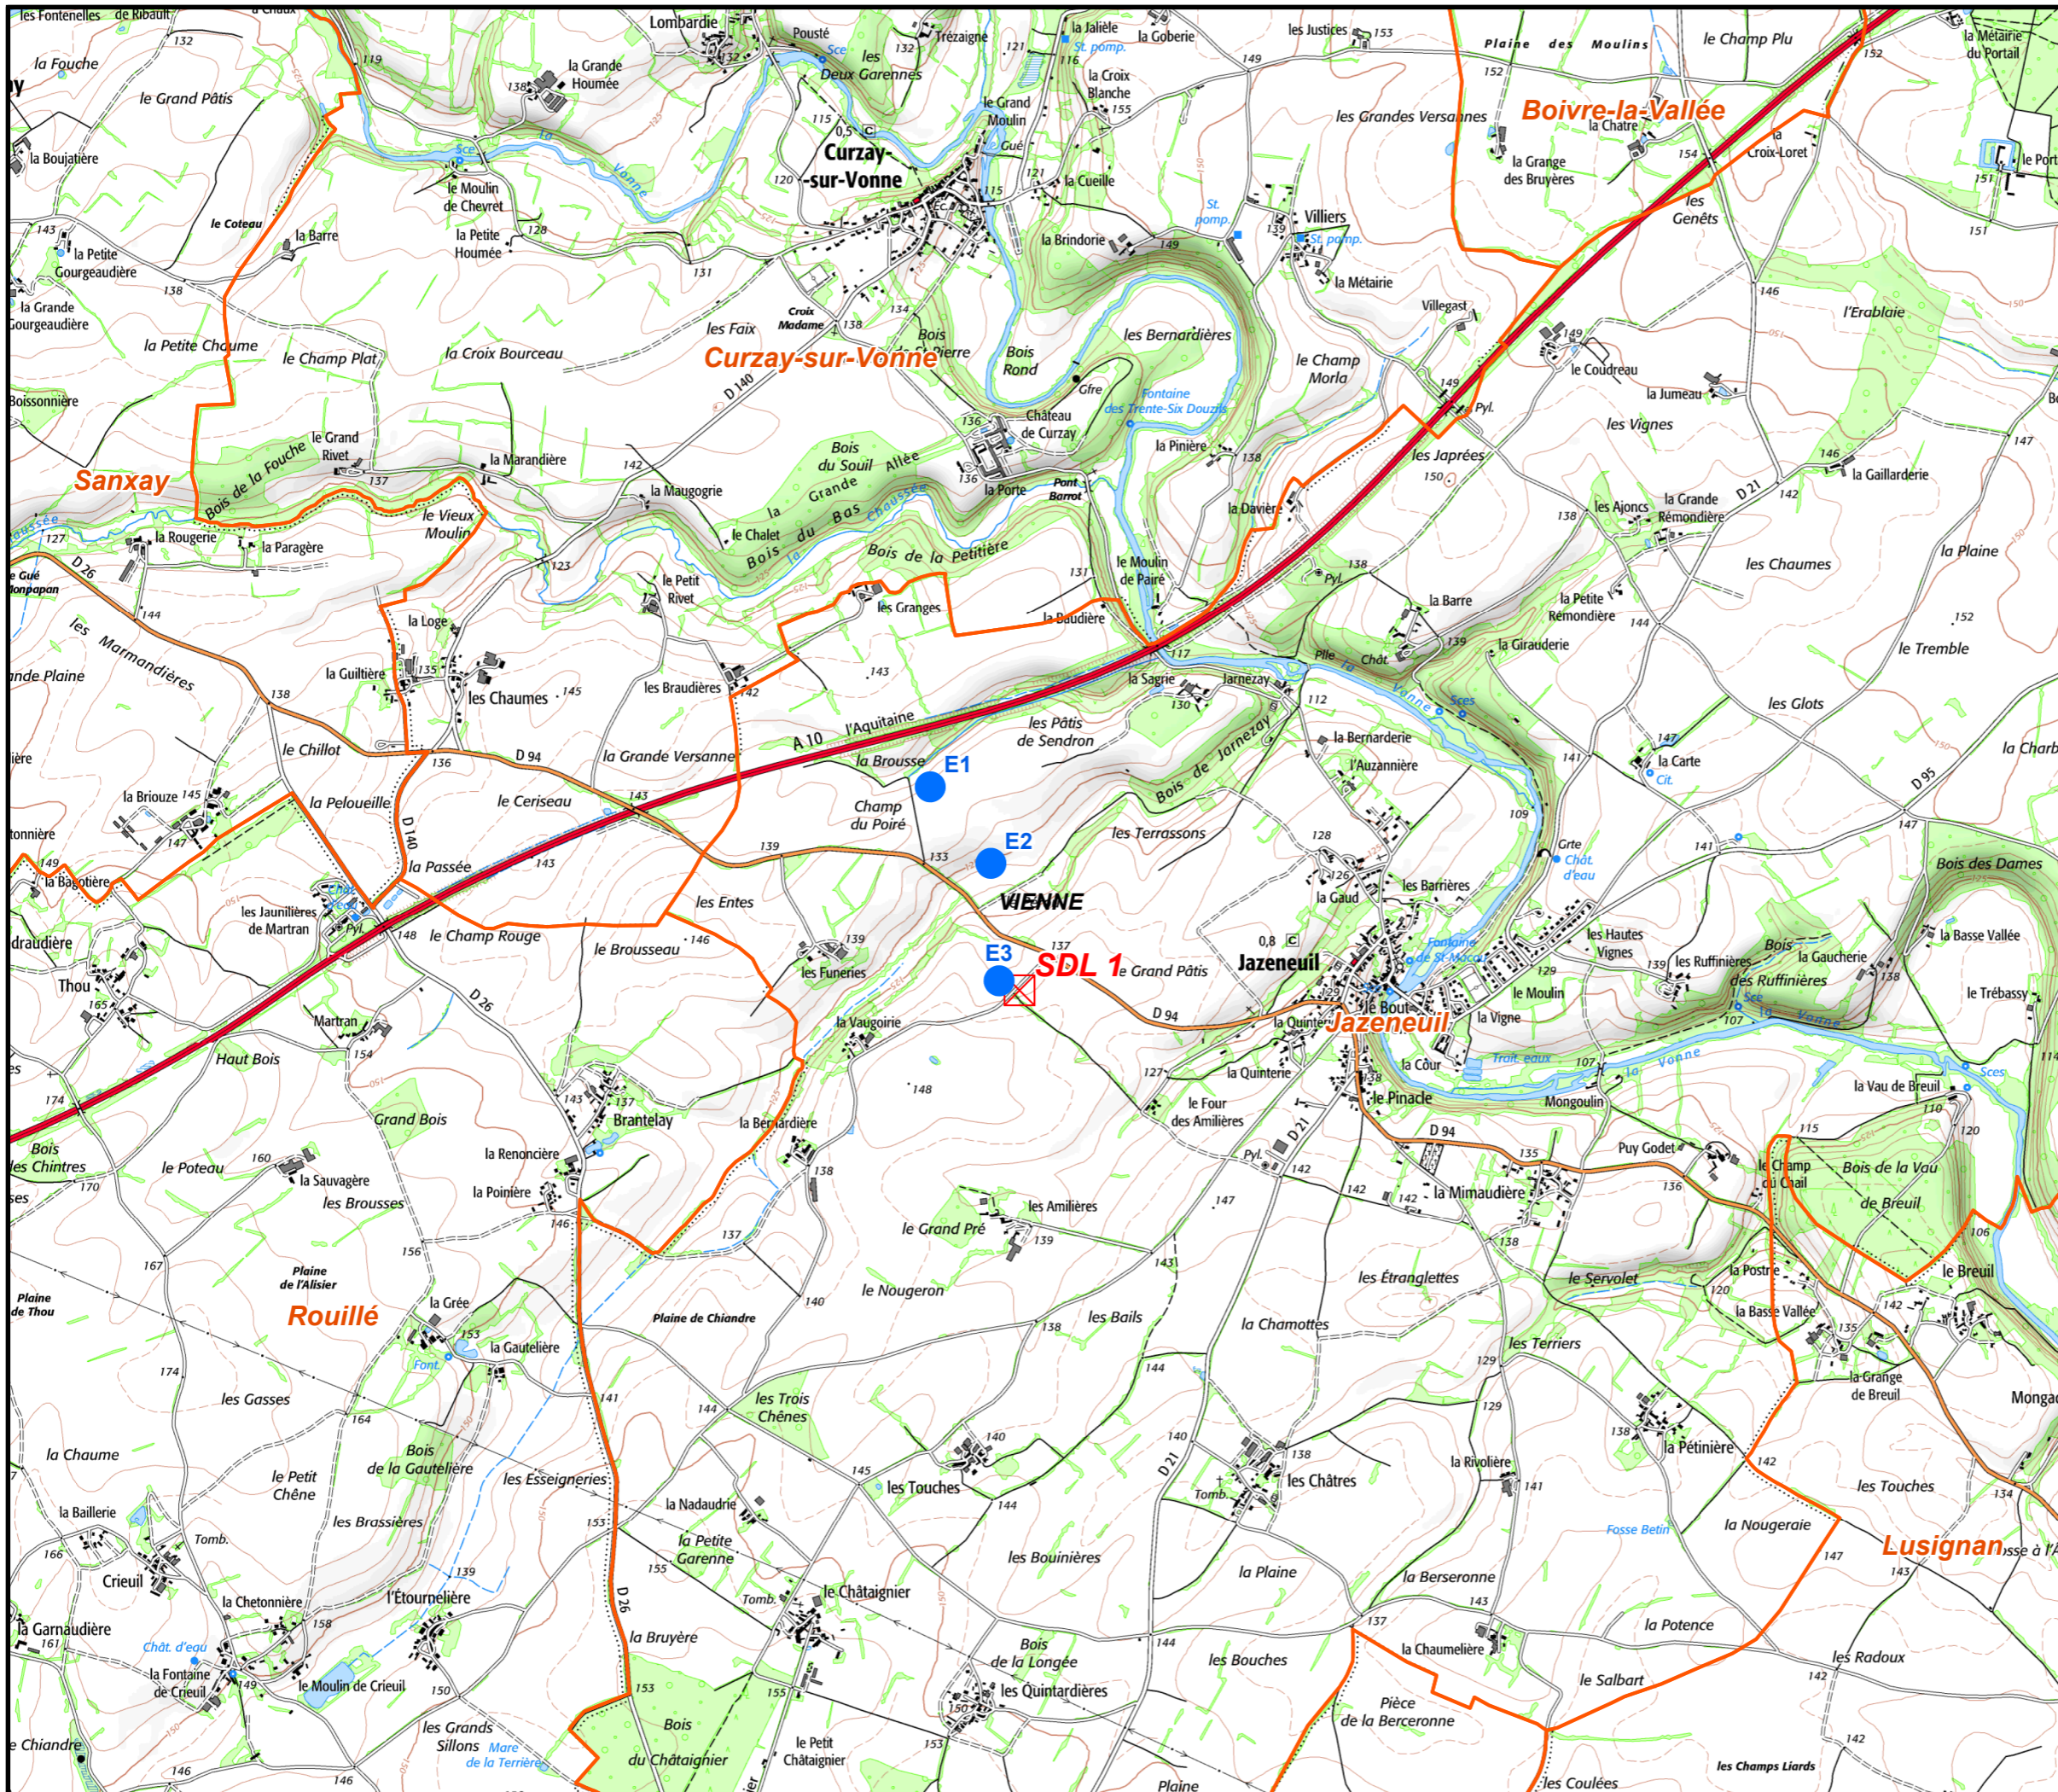

Projet

- Eolienne sur la commune de Jazeneuil
- Structure de livraison (SDL)

Données administratives

- Limite communale

Source(s) : IGN


1	TGO	07/11/24	MLA	18/11/24	1ÈRE VERSION
VERSION	AUTEUR	DATE	APPRO	DATE	COMMENTAIRES
LAYOUT DWG	04279D1006-01			LAYOUT NO.	FRAmel61
N° DU DESSIN		04279D2818-01			
COORDONNEES		RGF 1993 Lambert 93			
OBJECTIF		Autre			
ECHELLE		1:25 000	FORMAT D'ORIGINE A3		
NOM DU PROJET		MÉLUSINE			
NOM DU DESSIN		PLAN DE SITUATION			
<p>CE PLAN EST LA PROPRIETE DE Q ENERGY FRANCE SAS TOUTE REPRODUCTION SANS AUTORISATION EST INTERDITE</p>					



330 RUE DU MOURELET
Z.I. DE COURTINE
84000 AVIGNON, FRANCE
TEL +33 (0) 4 32 76 03 00
info@qenergyfrance.eu

1.2. (P.J. n°48) Plan d'ensemble au 1/1000^{ÈME}

Conformément à l'article D.181-15-2 I 9° du Code de l'Environnement, il est demandé la possibilité de substituer au plan d'ensemble 1/200ème prévu un plan au 1/1000ème.

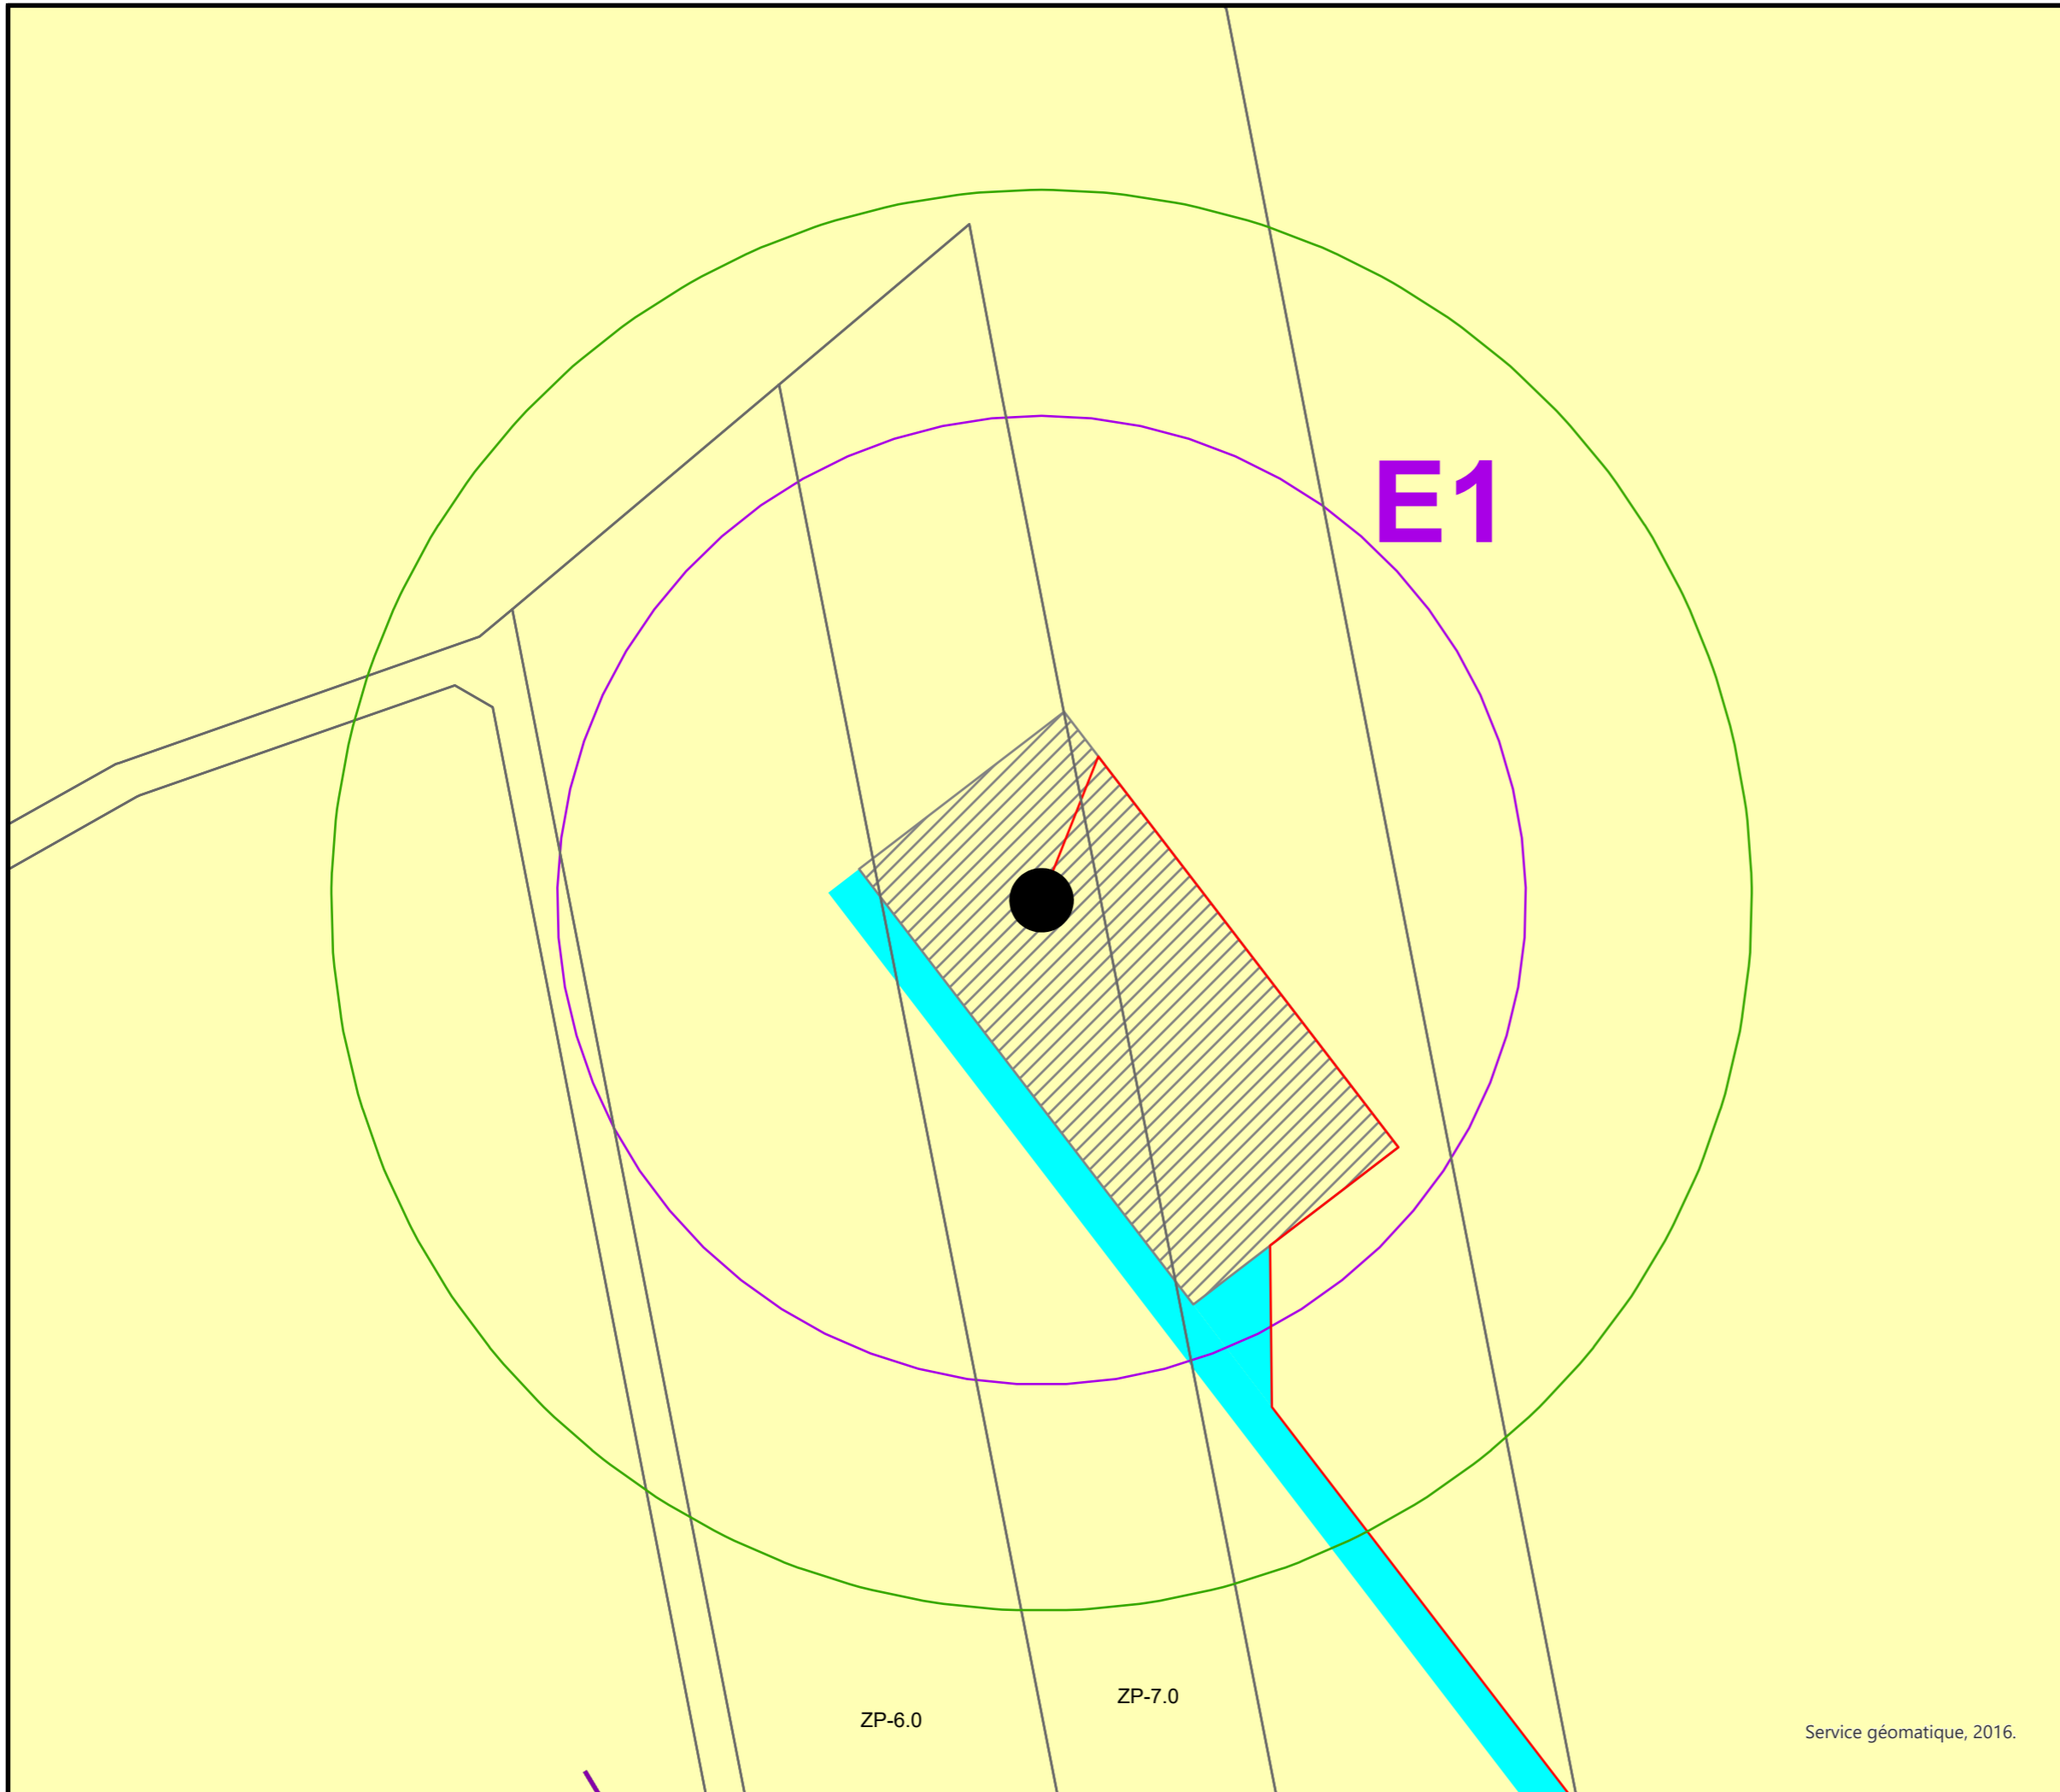

Infrastructures et servitudes

— Canalisation d'eau

Cadastre

□ Parcelles cadastrales

Projet

● Embase

— Passage de câbles

□ Surplomb

▨ Aire de grutage

■ Accès à créer

Occupation du sol

■ 211: Terres arables hors périmètres d'irrigation

Abords des installations

Périmètre de 35m autour des installations (art.512-6/3c du code de l'Environnement : pas de constructions ni de réseaux enterrés existants)

Source(s) :
 Artifex (prestataire naturaliste)
 Union Européenne - SOeS, Corine Land Cover, 2018
 Direction Générale des Finances Publiques (cadastre)
 IGN (limites administratives)

1	TGO	TMI	MLA	15/11/24	1ÈRE VERSION
VERSION	AUTEUR	CHECK	APPRO	DATE	COMMENTAIRES
LAYOUT DWG	04279D1001-06			LAYOUT NO.	FRAmel061
N° DU DESSIN	04279D2820-01				
COORDONNEES	RGF 1993 Lambert 93				
OBJECTIF	Autre				
ECHELLE	1:1 000	FORMAT D'ORIGINE		A3	
NOM DU PROJET	MÉLUSINE				
NOM DU DESSIN	PLAN D'ENSEMBLE AU 1/1000				
CE PLAN EST LA PROPRIETE DE Q ENERGY FRANCE SAS TOUTE REPRODUCTION SANS AUTORISATION EST INTERDITE					

Service géomatique, 2016.



330 RUE DU MOURELET
 Z.I. DE COURTINE
 84000 AVIGNON, FRANCE
 TEL +33 (0) 4 32 76 03 00
 info@qenergyfrance.eu



Infrastructures et servitudes

- Départementale
- Chemin rural

Cadastre

- Parcelles cadastrales

Projet

- Embase
- Passage de câbles
- Surplomb
- Container à déchets
- Aire de grutage
- Accès existant
- Accès à améliorer
- Accès à créer

Occupation du sol

- 231: Prairies et autres surfaces toujours en herbe à usage agricole
- 211: Terres arables hors périmètres d'irrigation

Abords des installations

- Périmètre de 35m autour des installations (art.512-6/3c du code de l'Environnement : pas de constructions ni de réseaux enterrés existants)

Source(s) :

Artifex (prestataire naturaliste)
 Union Européenne - SOeS, Corine Land Cover, 2018
 Direction Générale des Finances Publiques (cadastre)
 IGN (limites administratives)

1	TGO	TMI	MLA	15/11/24	1ÈRE VERSION
---	-----	-----	-----	----------	--------------

VERSION	AUTEUR	CHECK	APPRO	DATE	COMMENTAIRES
---------	--------	-------	-------	------	--------------

LAYOUT DWG	04279D1001-06	LAYOUT NO.	FRAmel061
------------	---------------	------------	-----------

N° DU DESSIN	04279D2820-01
--------------	---------------

COORDONNEES	RGF 1993 Lambert 93
-------------	---------------------

OBJECTIF	Autre
----------	-------


ECHELLE	1:1 000	FORMAT D'ORIGINE	A3
---------	---------	------------------	----

NOM DU PROJET	MÉLUSINE
---------------	----------


NOM DU DESSIN	PLAN D'ENSEMBLE AU 1/1000
---------------	---------------------------

CE PLAN EST LA PROPRIETE DE Q ENERGY FRANCE SAS
 TOUTE REPRODUCTION SANS AUTORISATION EST INTERDITE

330 RUE DU MOURELET
 Z.I. DE COURTINE
 84000 AVIGNON, FRANCE
 TEL +33 (0) 4 32 76 03 00
 info@qenergyfrance.eu

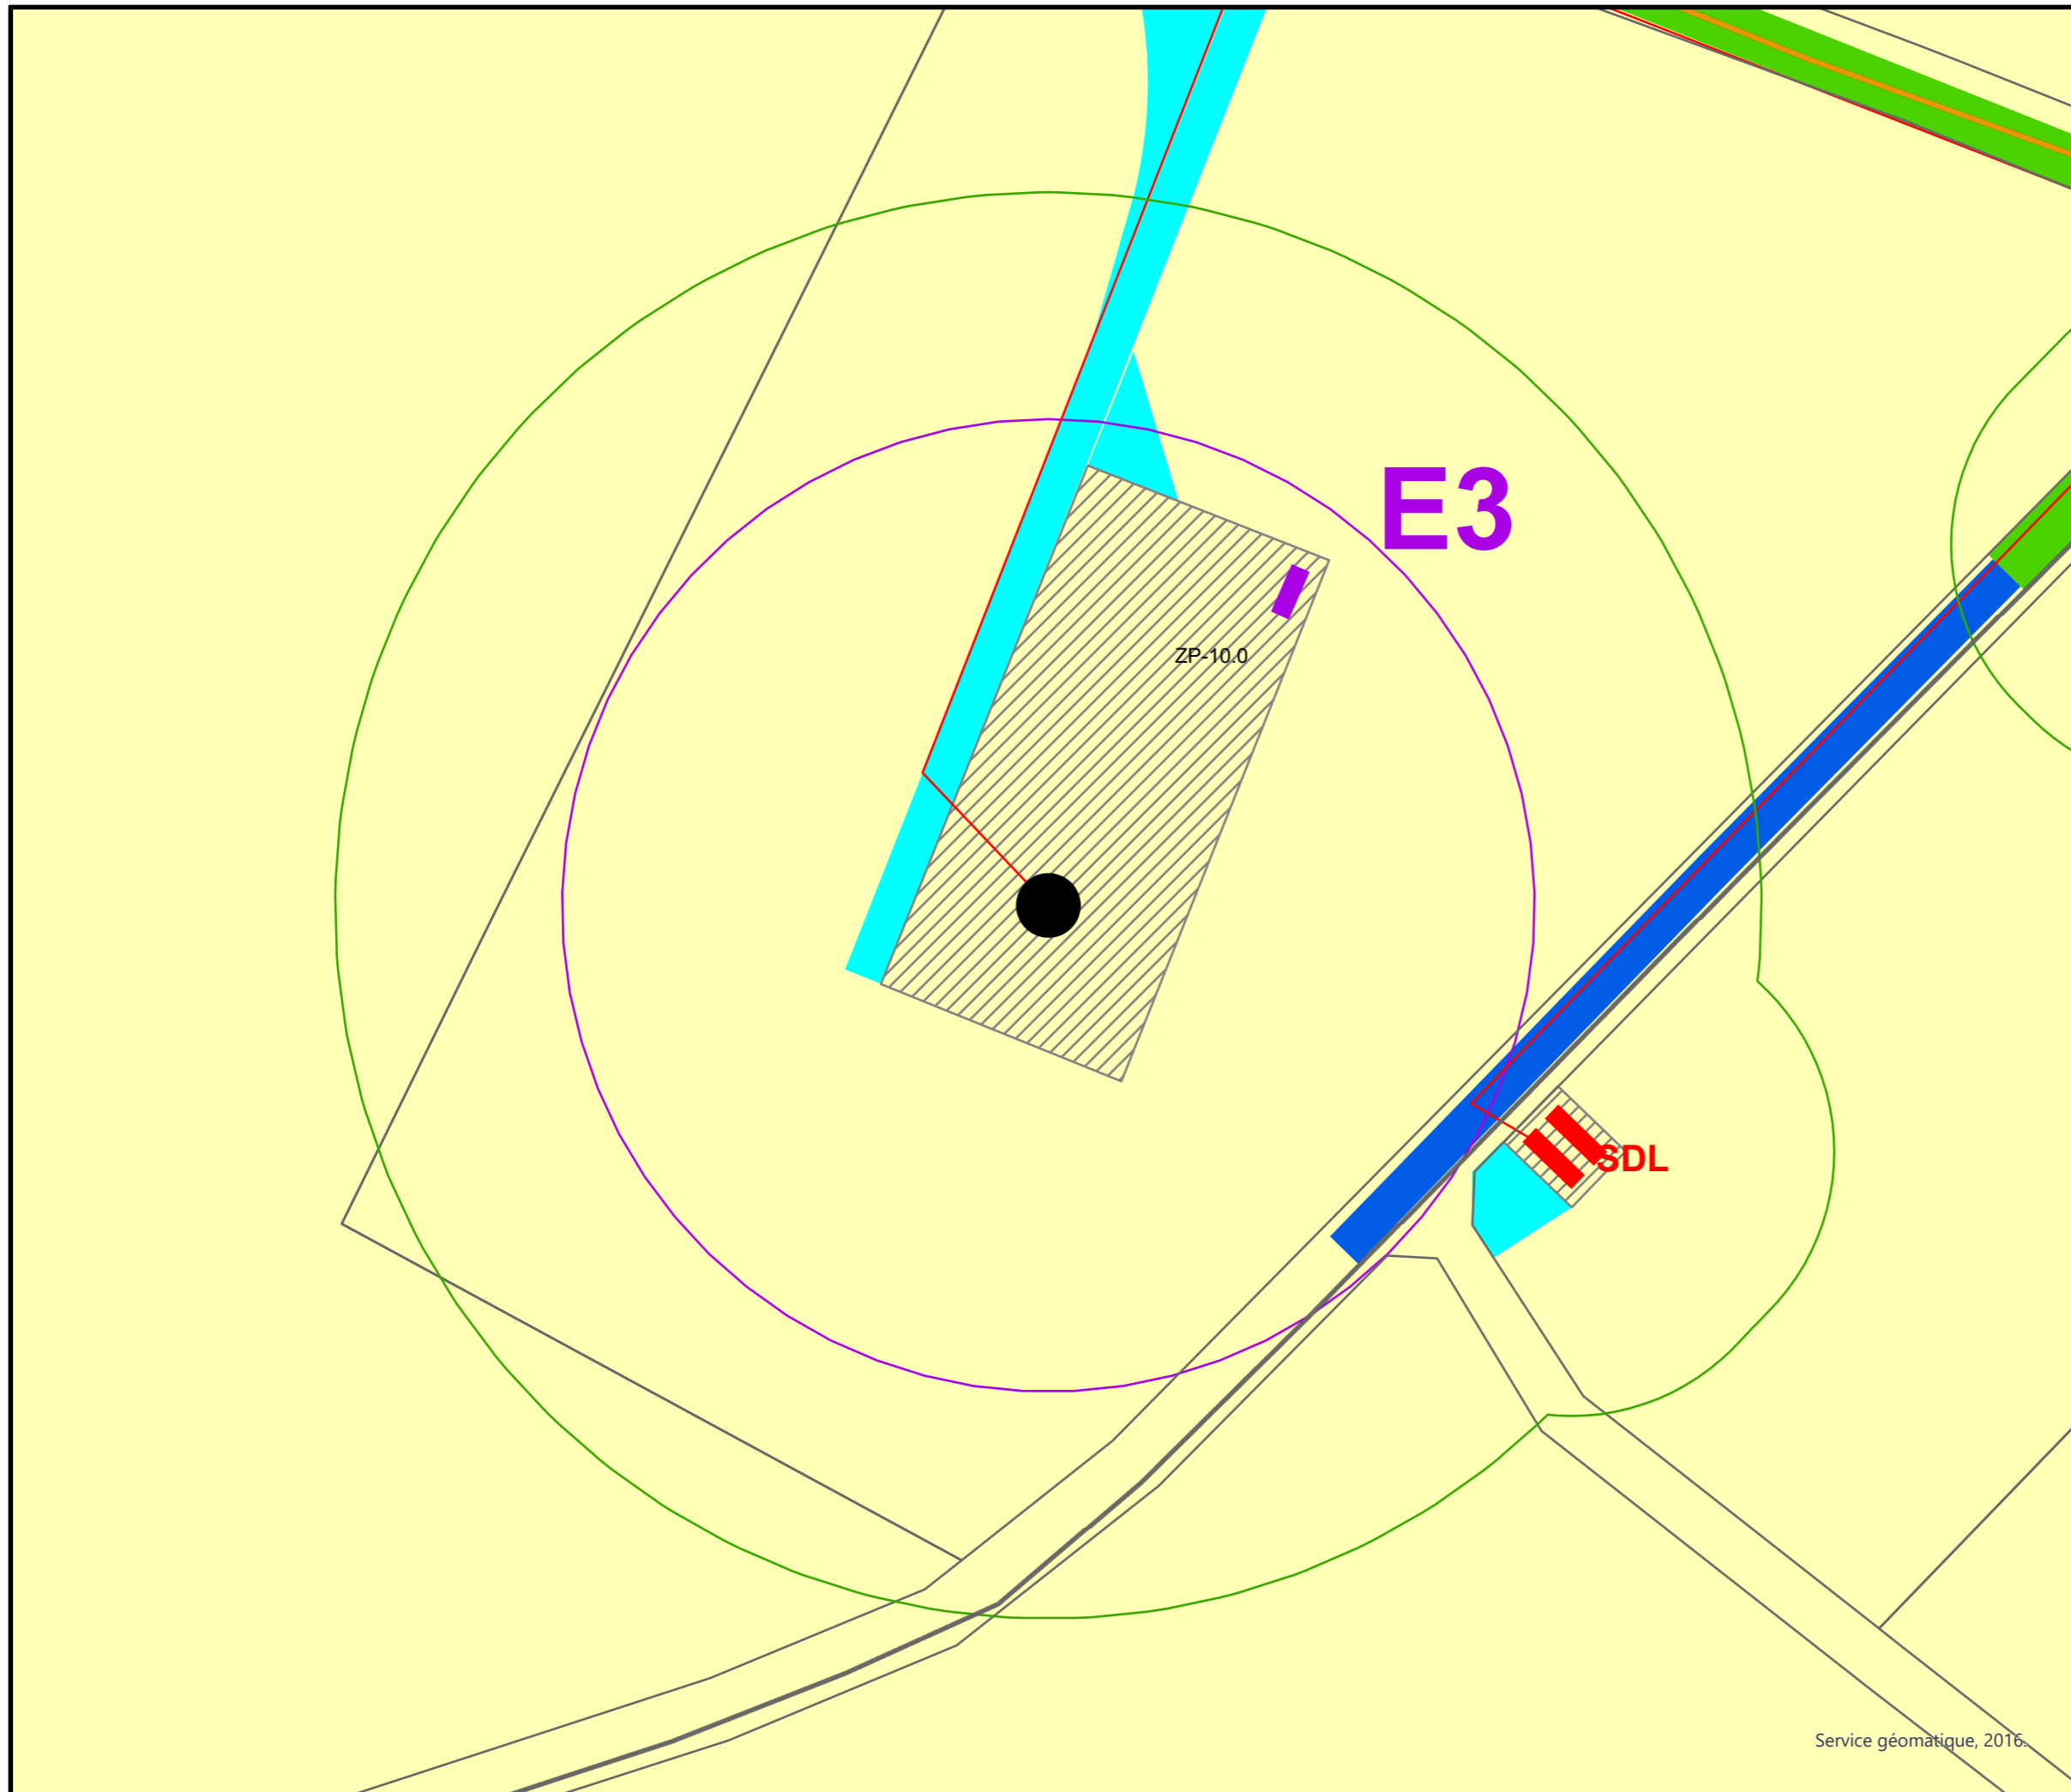

Service géomatique, 2016.

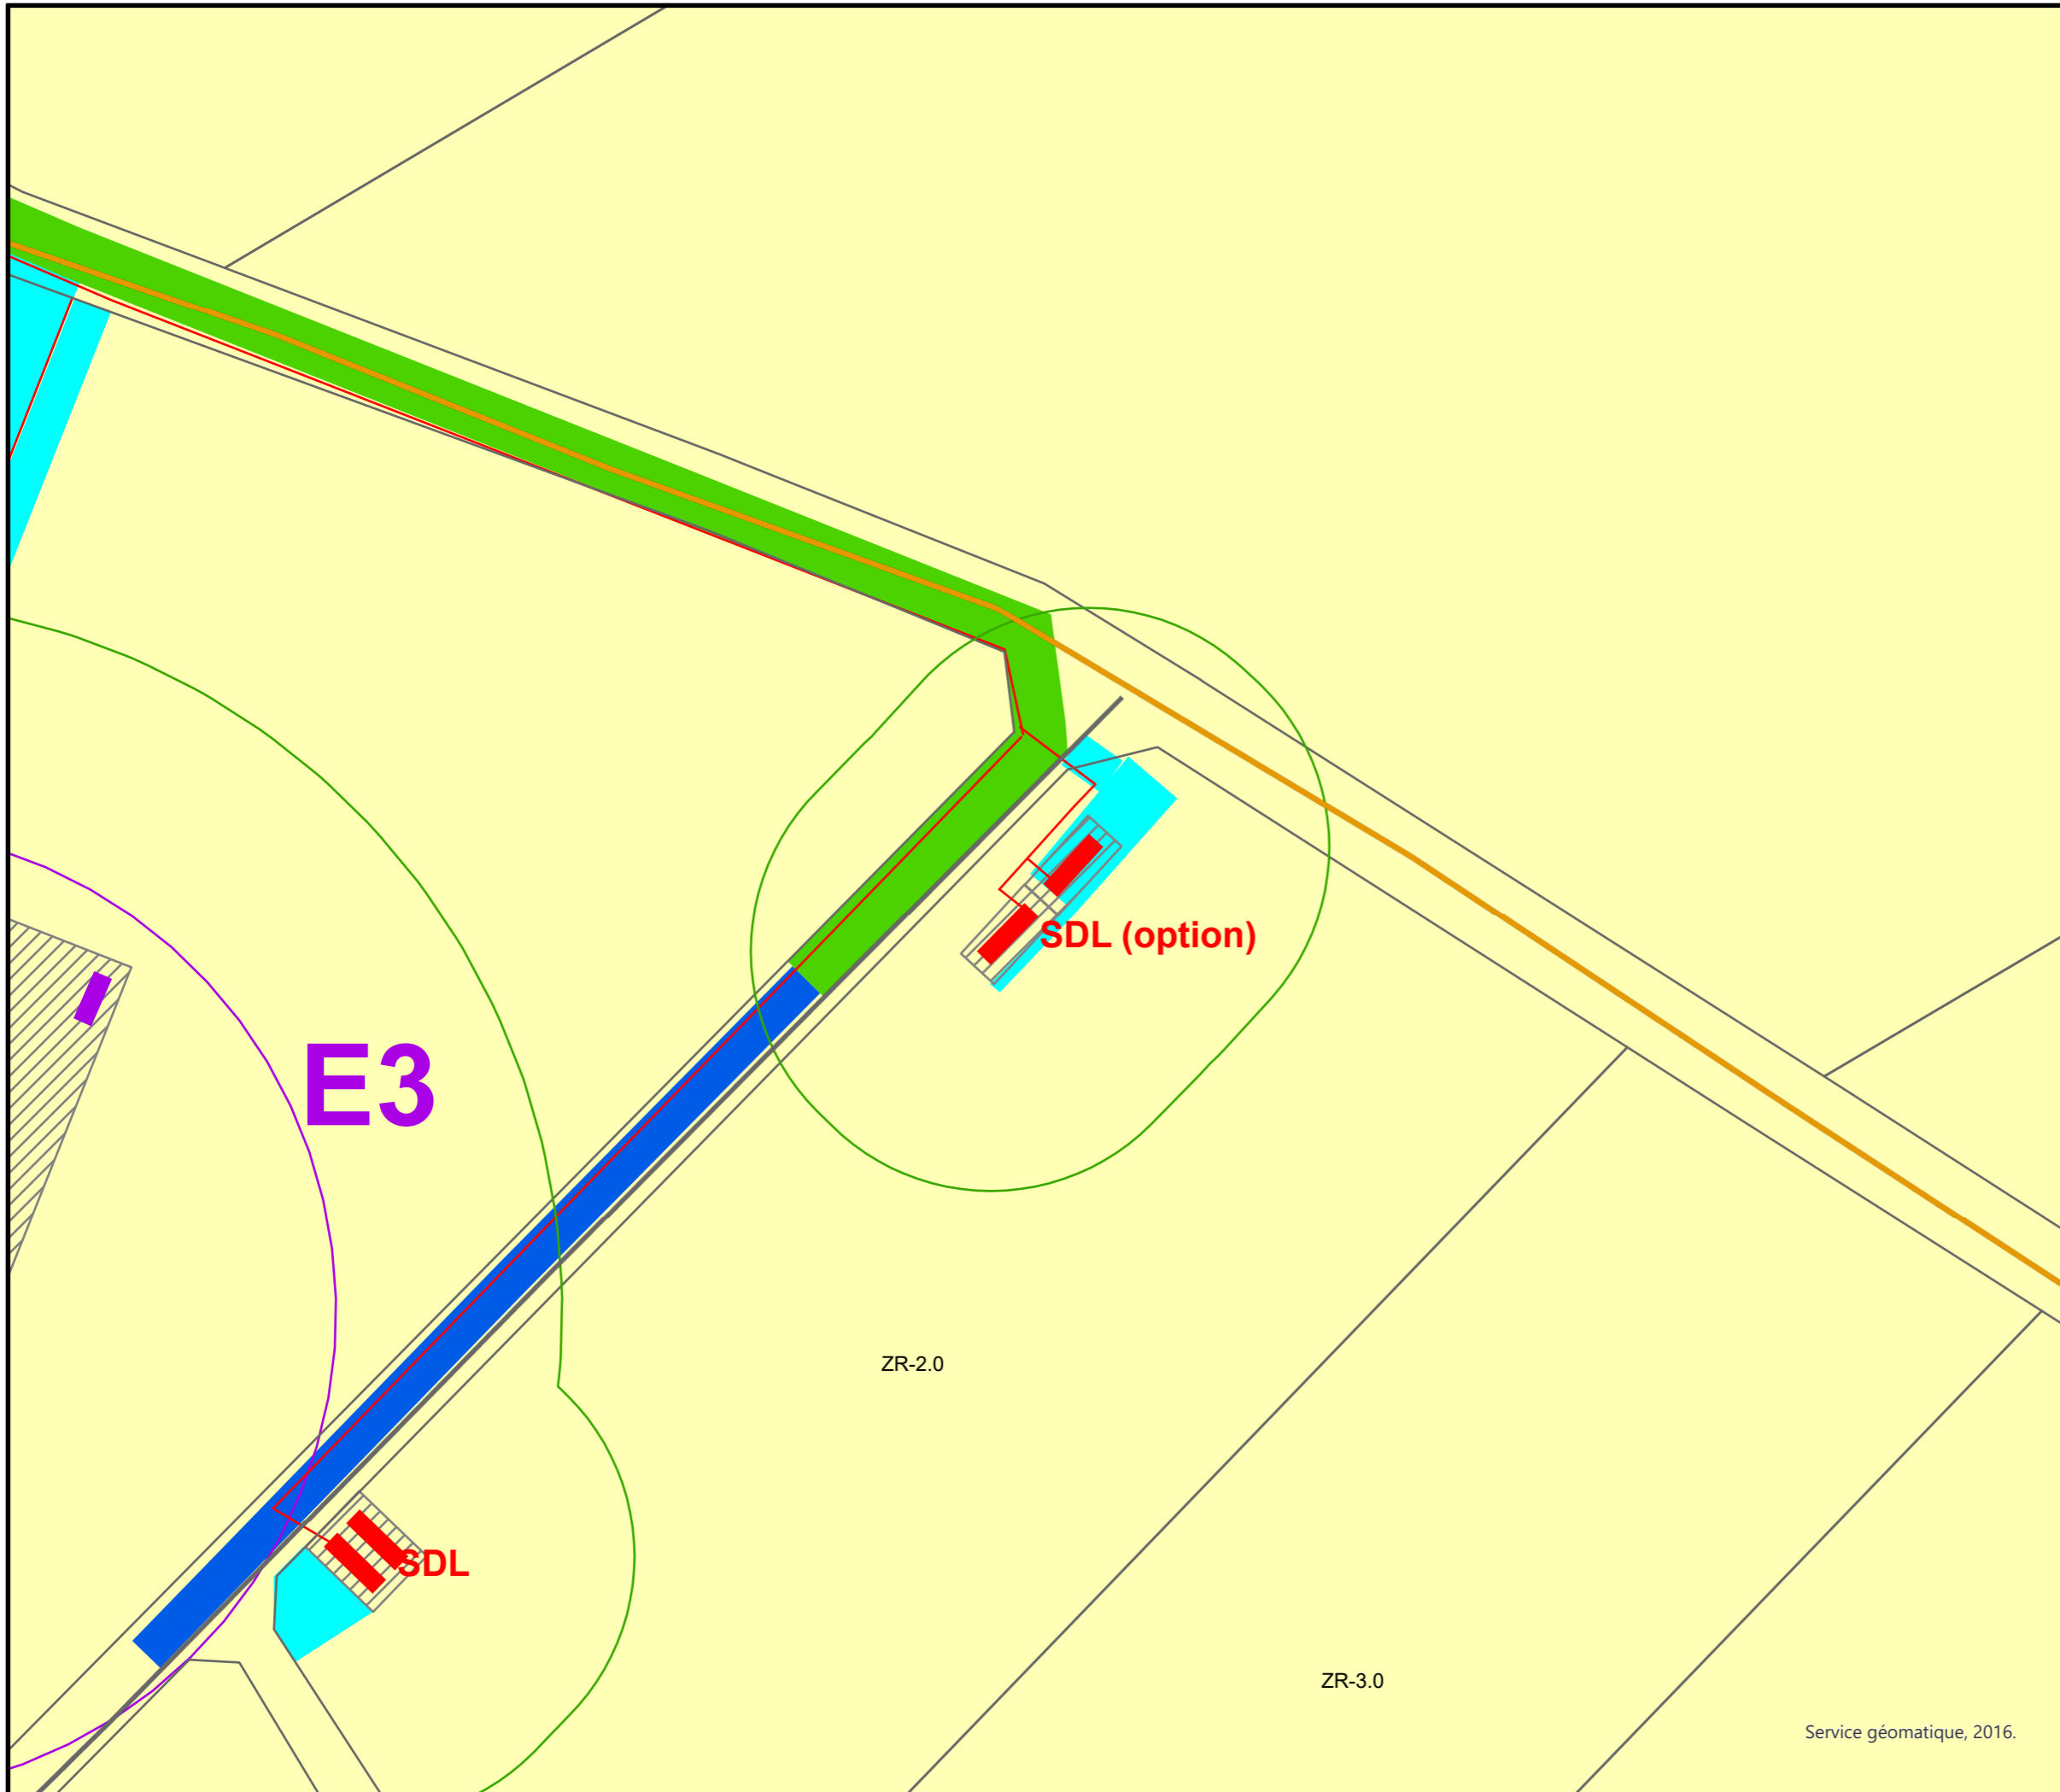

Infrastructures et servitudes

- Départementale
- Chemin rural

Cadastre

- Parcelles cadastrales

Projet

- Passage de câbles
- Surplomb
- Structure de livraison (SDL)
- Container à déchets
- ▨ Aire de grutage
- Accès existant
- Accès à améliorer
- Accès à créer

Occupation du sol

- 211: Terres arables hors périmètres d'irrigation

Abords des installations

Périmètre de 35m autour des installations (art.512-6/3c du code de l'Environnement : pas de constructions ni de réseaux enterrés existants)

Source(s) :
 Artifex (prestataire naturaliste)
 Union Européenne - SOeS, Corine Land Cover, 2018
 Direction Générale des Finances Publiques (cadastre)
 IGN (limites administratives)

1	TGO	TMI	MLA	15/11/24	1ÈRE VERSION
VERSION	AUTEUR	CHECK	APPRO	DATE	COMMENTAIRES
LAYOUT DWG	04279D1001-06			LAYOUT NO.	FRAmel061
N° DU DESSIN	04279D2820-01				
COORDONNEES	RGF 1993 Lambert 93				
OBJECTIF	Autre				
ECHELLE	1:1 000	FORMAT D'ORIGINE	A3		
NOM DU PROJET	MÉLUSINE				
NOM DU DESSIN	PLAN D'ENSEMBLE AU 1/1000				
CE PLAN EST LA PROPRIETE DE Q ENERGY FRANCE SAS TOUTE REPRODUCTION SANS AUTORISATION EST INTERDITE					

Service géomatique, 2016.



330 RUE DU MOURELET
 Z.I. DE COURTINE
 84000 AVIGNON, FRANCE
 TEL +33 (0) 4 32 76 03 00
 info@qenergyfrance.eu