
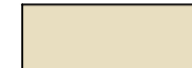

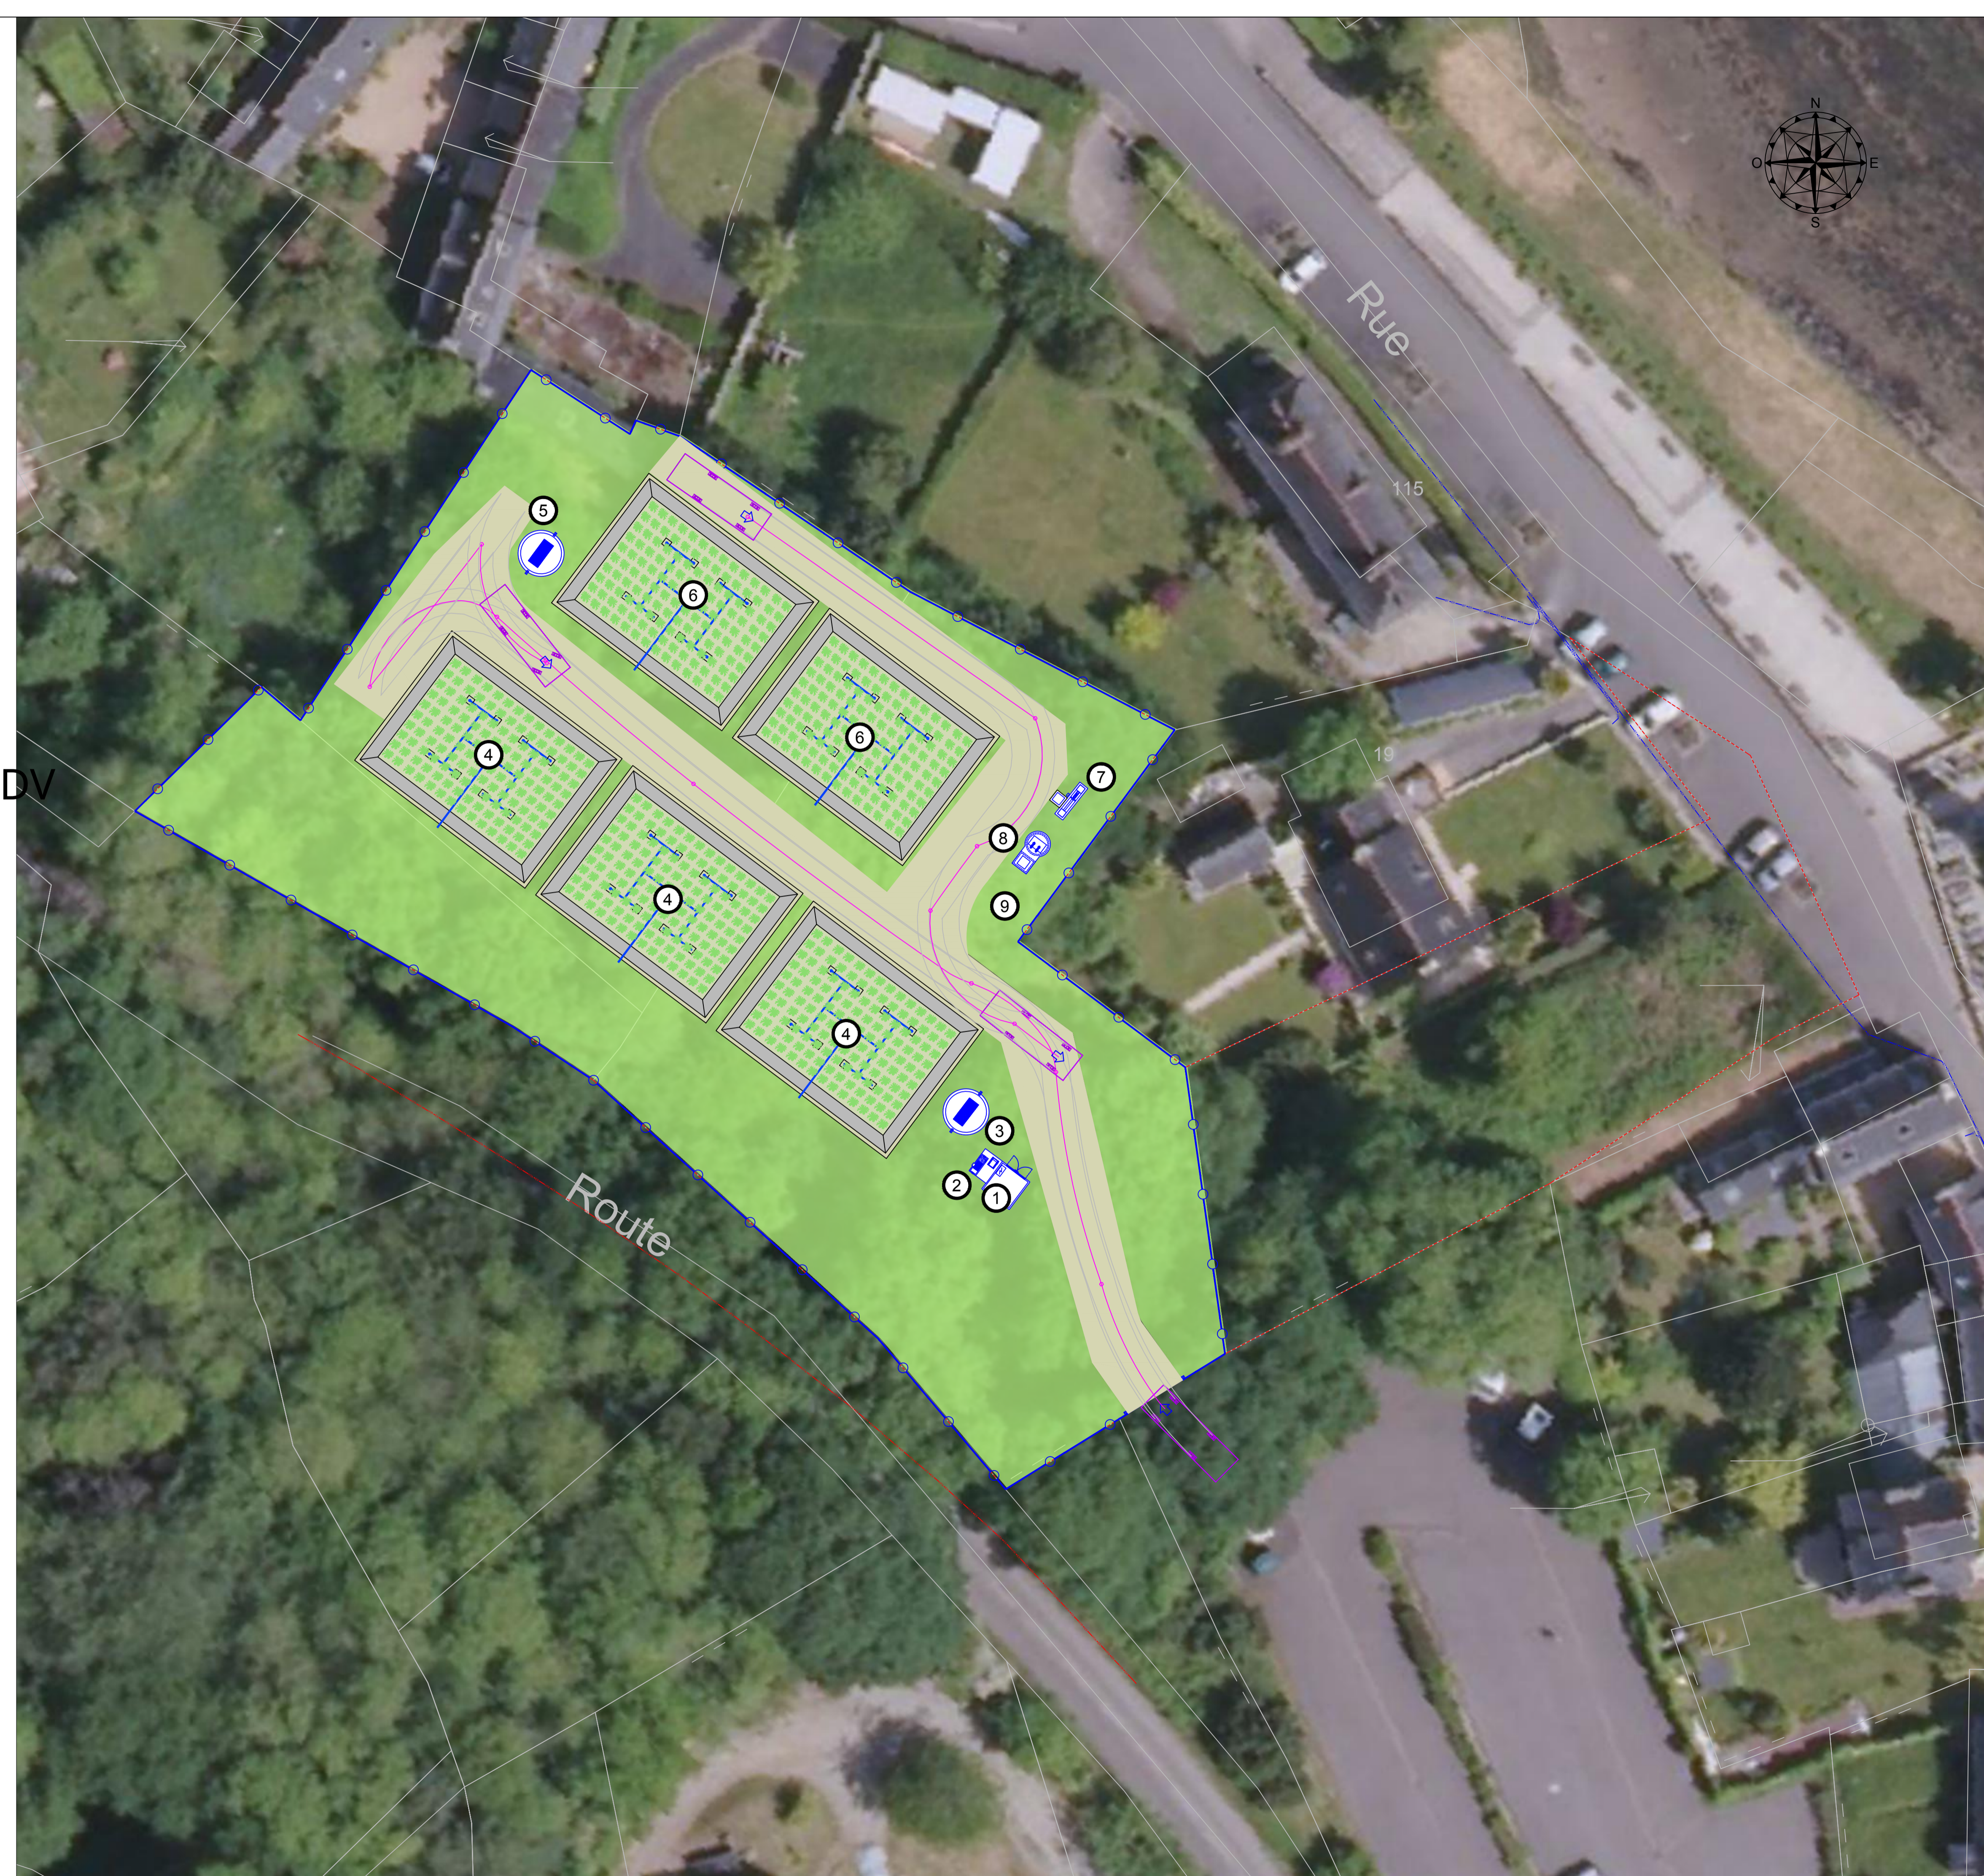


LEGENDE

- 1 Local d'exploitation
- 2 Prétraitement (Dégrilleur)
- 3 Bâche d'alimentation 1er lits
- 4 Lits de filtration - 1er étage
- 5 Bâche d'alimentation 2ème lits
- 6 Lits de filtration - 2ème étage
- 7 Canal de comptage
- 8 Poste de refoulement
- 9 Emplacement pour traitement tertiaire futur

-  Clôture
-  Voirie
-  Engazonnement



**4-Vue du dessus
projet de station de traitement LDV**



Eau du Ponant

AVP

Création de la station de traitement des eaux usées de Landévennec

PLAN DE CIRCULATION

Plan : 1
Dossier : 230978
Date : Avril 2024
Echelle : 1:250



SCS 20220-44200 NANTES CS2024 2
CS 20220-44200 NANTES CS2024 2
Tél : 02 51 91 17 20
Fax : 02 51 91 17 20

Indice	DATES	MODIFICATIONS	Projeté Vérifié	
			MJT	CEE
A	Avril 2024			