


**PLAN AU 1/1000 DES ABORDS
DES INSTALLATIONS APRES
PROJET**

35 m autour des installations

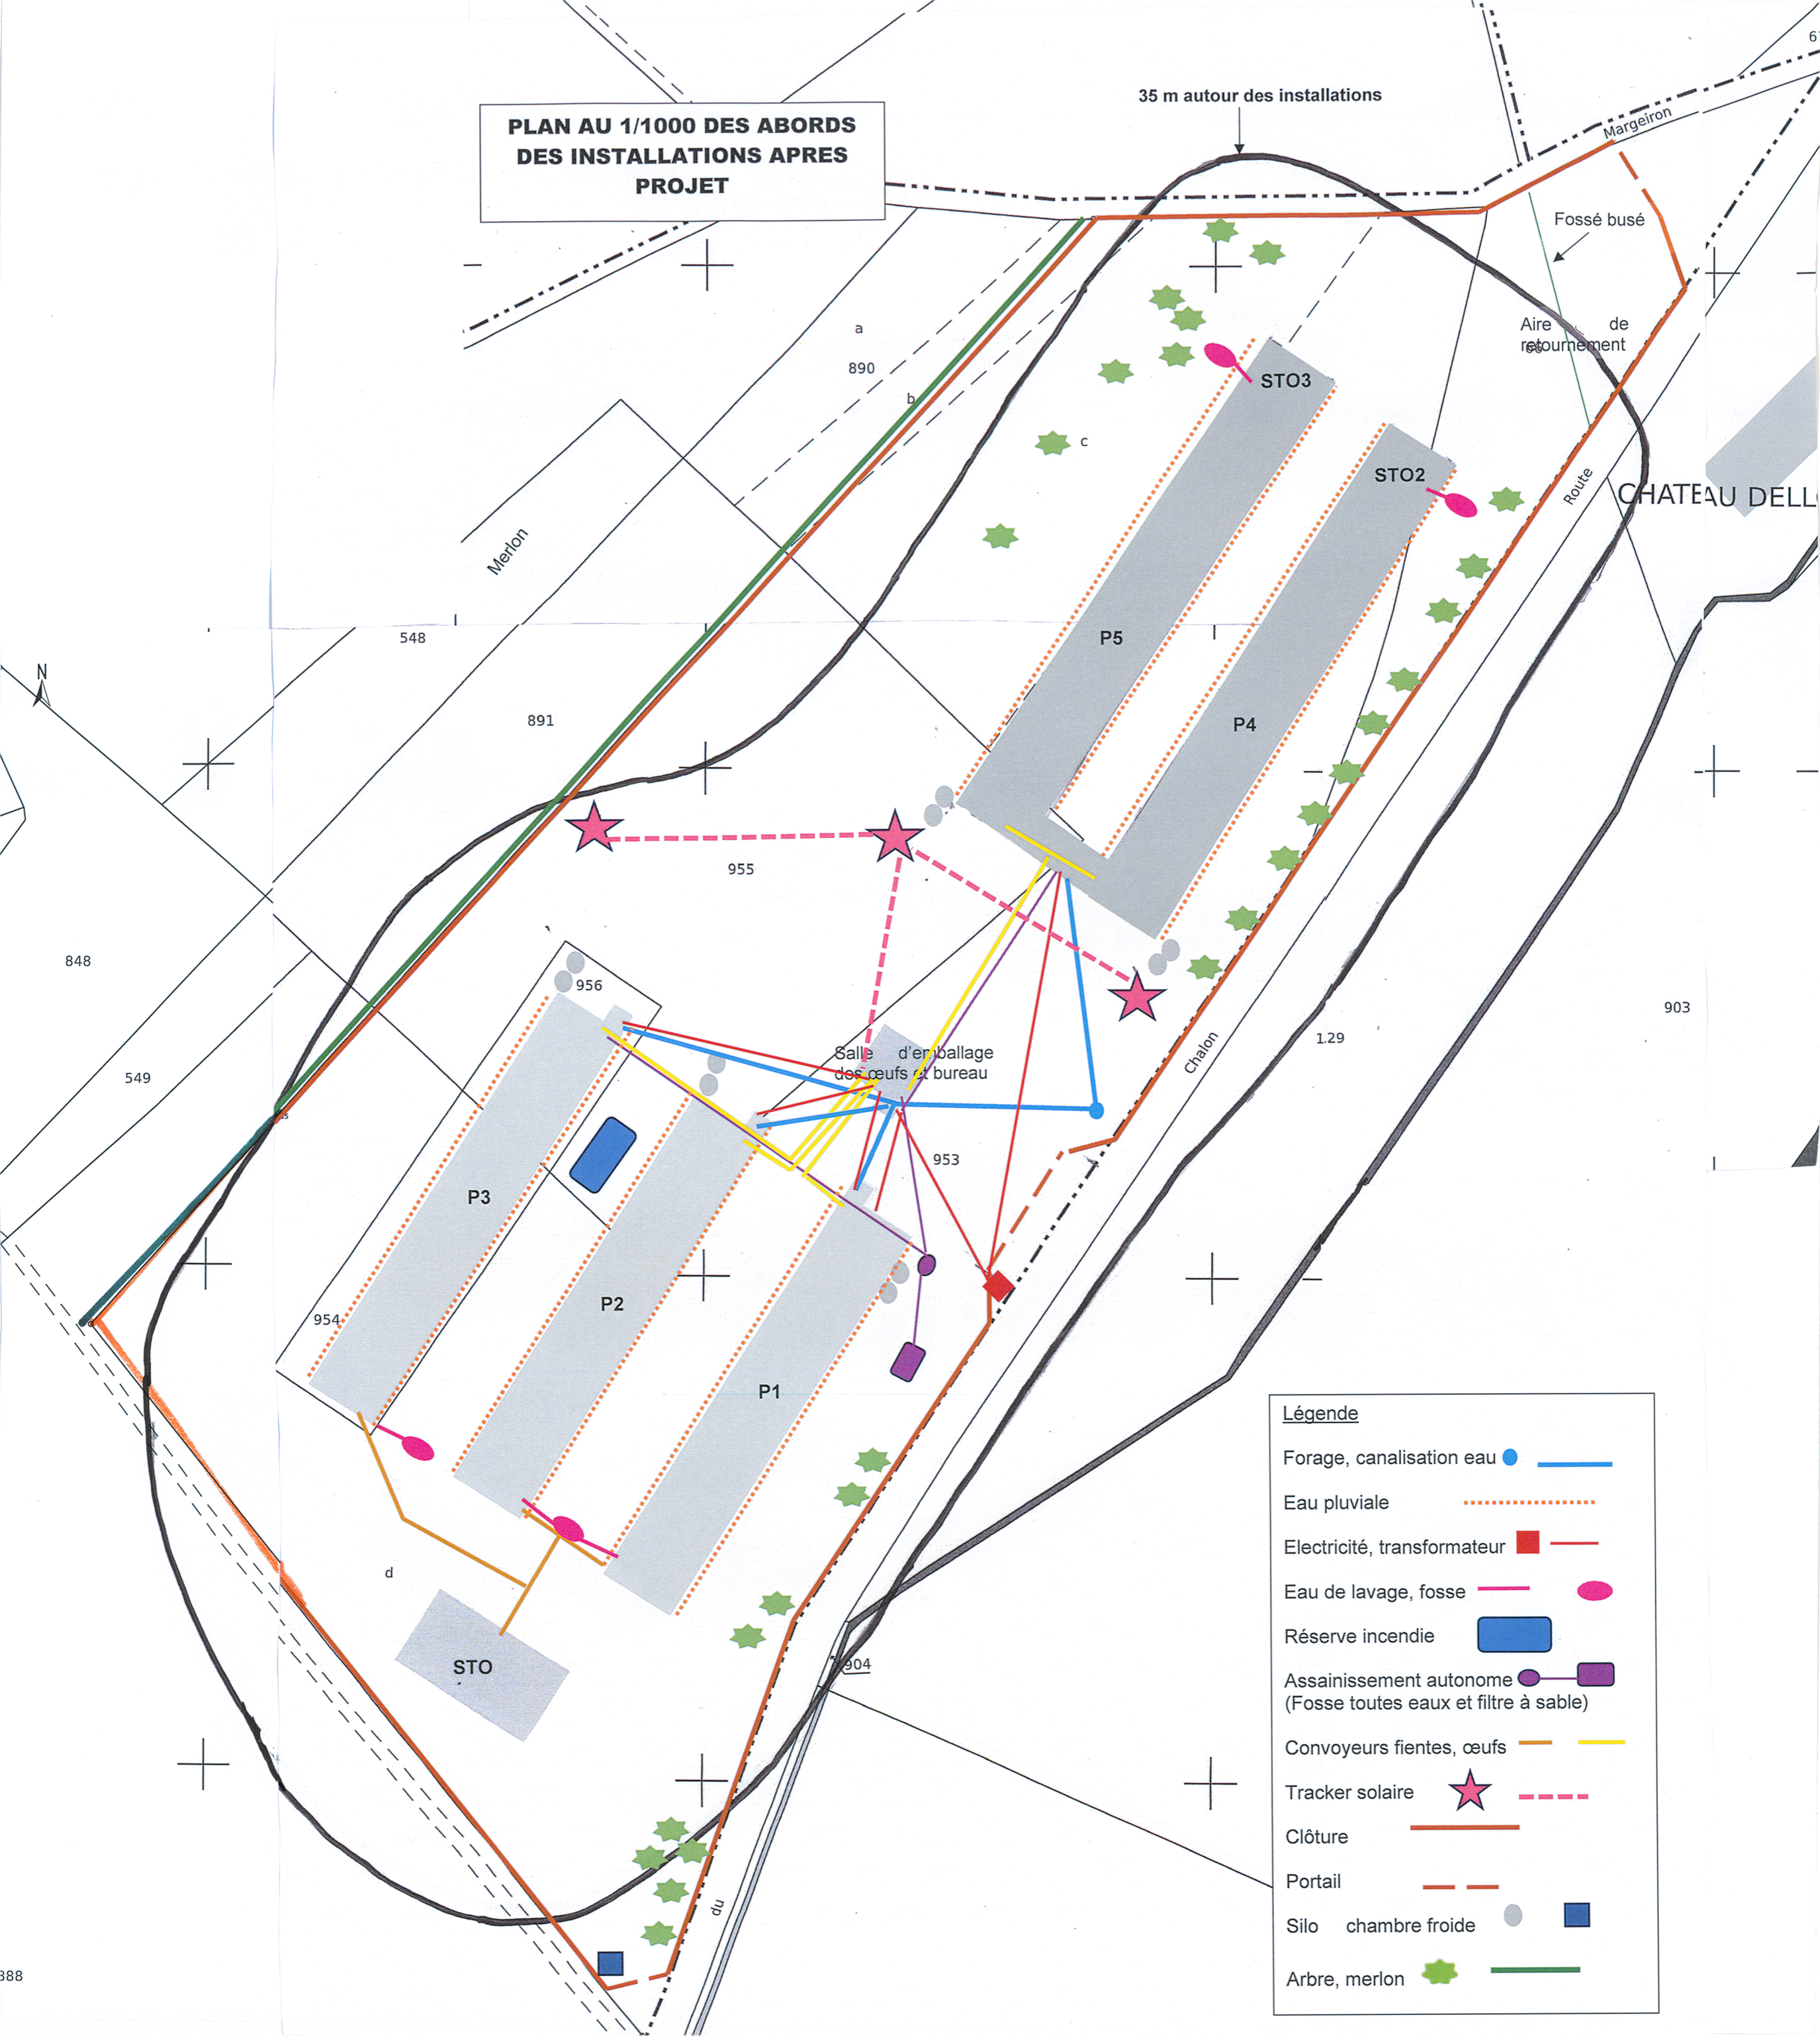

Légende

Forage, canalisation eau	
Eau pluviale	
Electricité, transformateur	
Eau de lavage, fosse	
Réserve incendie	
Assainissement autonome (Fosse toutes eaux et filtre à sable)	
Convoyeurs fientes, œufs	
Tracker solaire	
Clôture	
Portail	
Silo chambre froide	
Arbre, merlon	