

DEKRA Industrial SAS – Audit et Conseil IDF Normandie Centre
39 rue Raymond Aron, 76130 Mont Saint Aignan
Responsable du dossier : Alexandra FUNES
E-mail : alexandra.funes@dekra.com



NORSILK 14 - Honfleur

DEKRA Industrial



www.dekra-industrial.fr

PIECE N°2

ELEMENTS GRAPHIQUES

Dossier de demande d'autorisation environnementale

Date : Décembre 2024
Référence : 53508180

DEKRA Industrial SAS - Siège Social : 19, rue Stuart Mill, PA Limoges Sud Orange, BP 308, 87008 LIMOGES Cedex 1
www.dekra-industrial.fr - N°TVA FR 44 433 250 834
SAS au capital de 8 628 320 € - SIREN 433 250 834 RCS LIMOGES - NAF 7120 B

Plan général

Terminal croisière
de Honfleur

HLP

SEA Invest

Surveyfert

NORSILK

Bâtiment L

Vanne sectionnelle

Bâtiment
autoclaves

Riou Glass

TOLSA France

Maintenance Mécanique
Marine

Classic Cars Company

Ateliers Construction
Mécanique

NORSILK

Adresse du site :
423 RUE ALFRED LUARD
14600 HONFLEUR

LEGENDE

PLAN GENERAL

DATE : 23/07/2024

A0 ECHELLE : 1/1000

01

Plan des rejets et réseaux



Vanne sectionnelle

Séparateur hydrocarbure exploité par le port

ZONE POMPAGE POMPIERS AVANT PORT



Adresse du site :
423 RUE ALFRED LUARD
14600 HONFLEUR

LEGENDE

- VANNE DE FERMETURE ET POINT DE REJET
- SEPARATEUR HYDROCARBURE NEUTRALISE
- SEPARATEUR HYDROCARBURE EXPLOITE
- BORNE INCENDIE
- ZONE POMPAGE POMPIERS AVANT PORT


PLAN DES REJETS ET RESEAUX

DATE : 23/07/2024

A0 ECHELLE : 1/500

02

Plan autoclaves et stocks

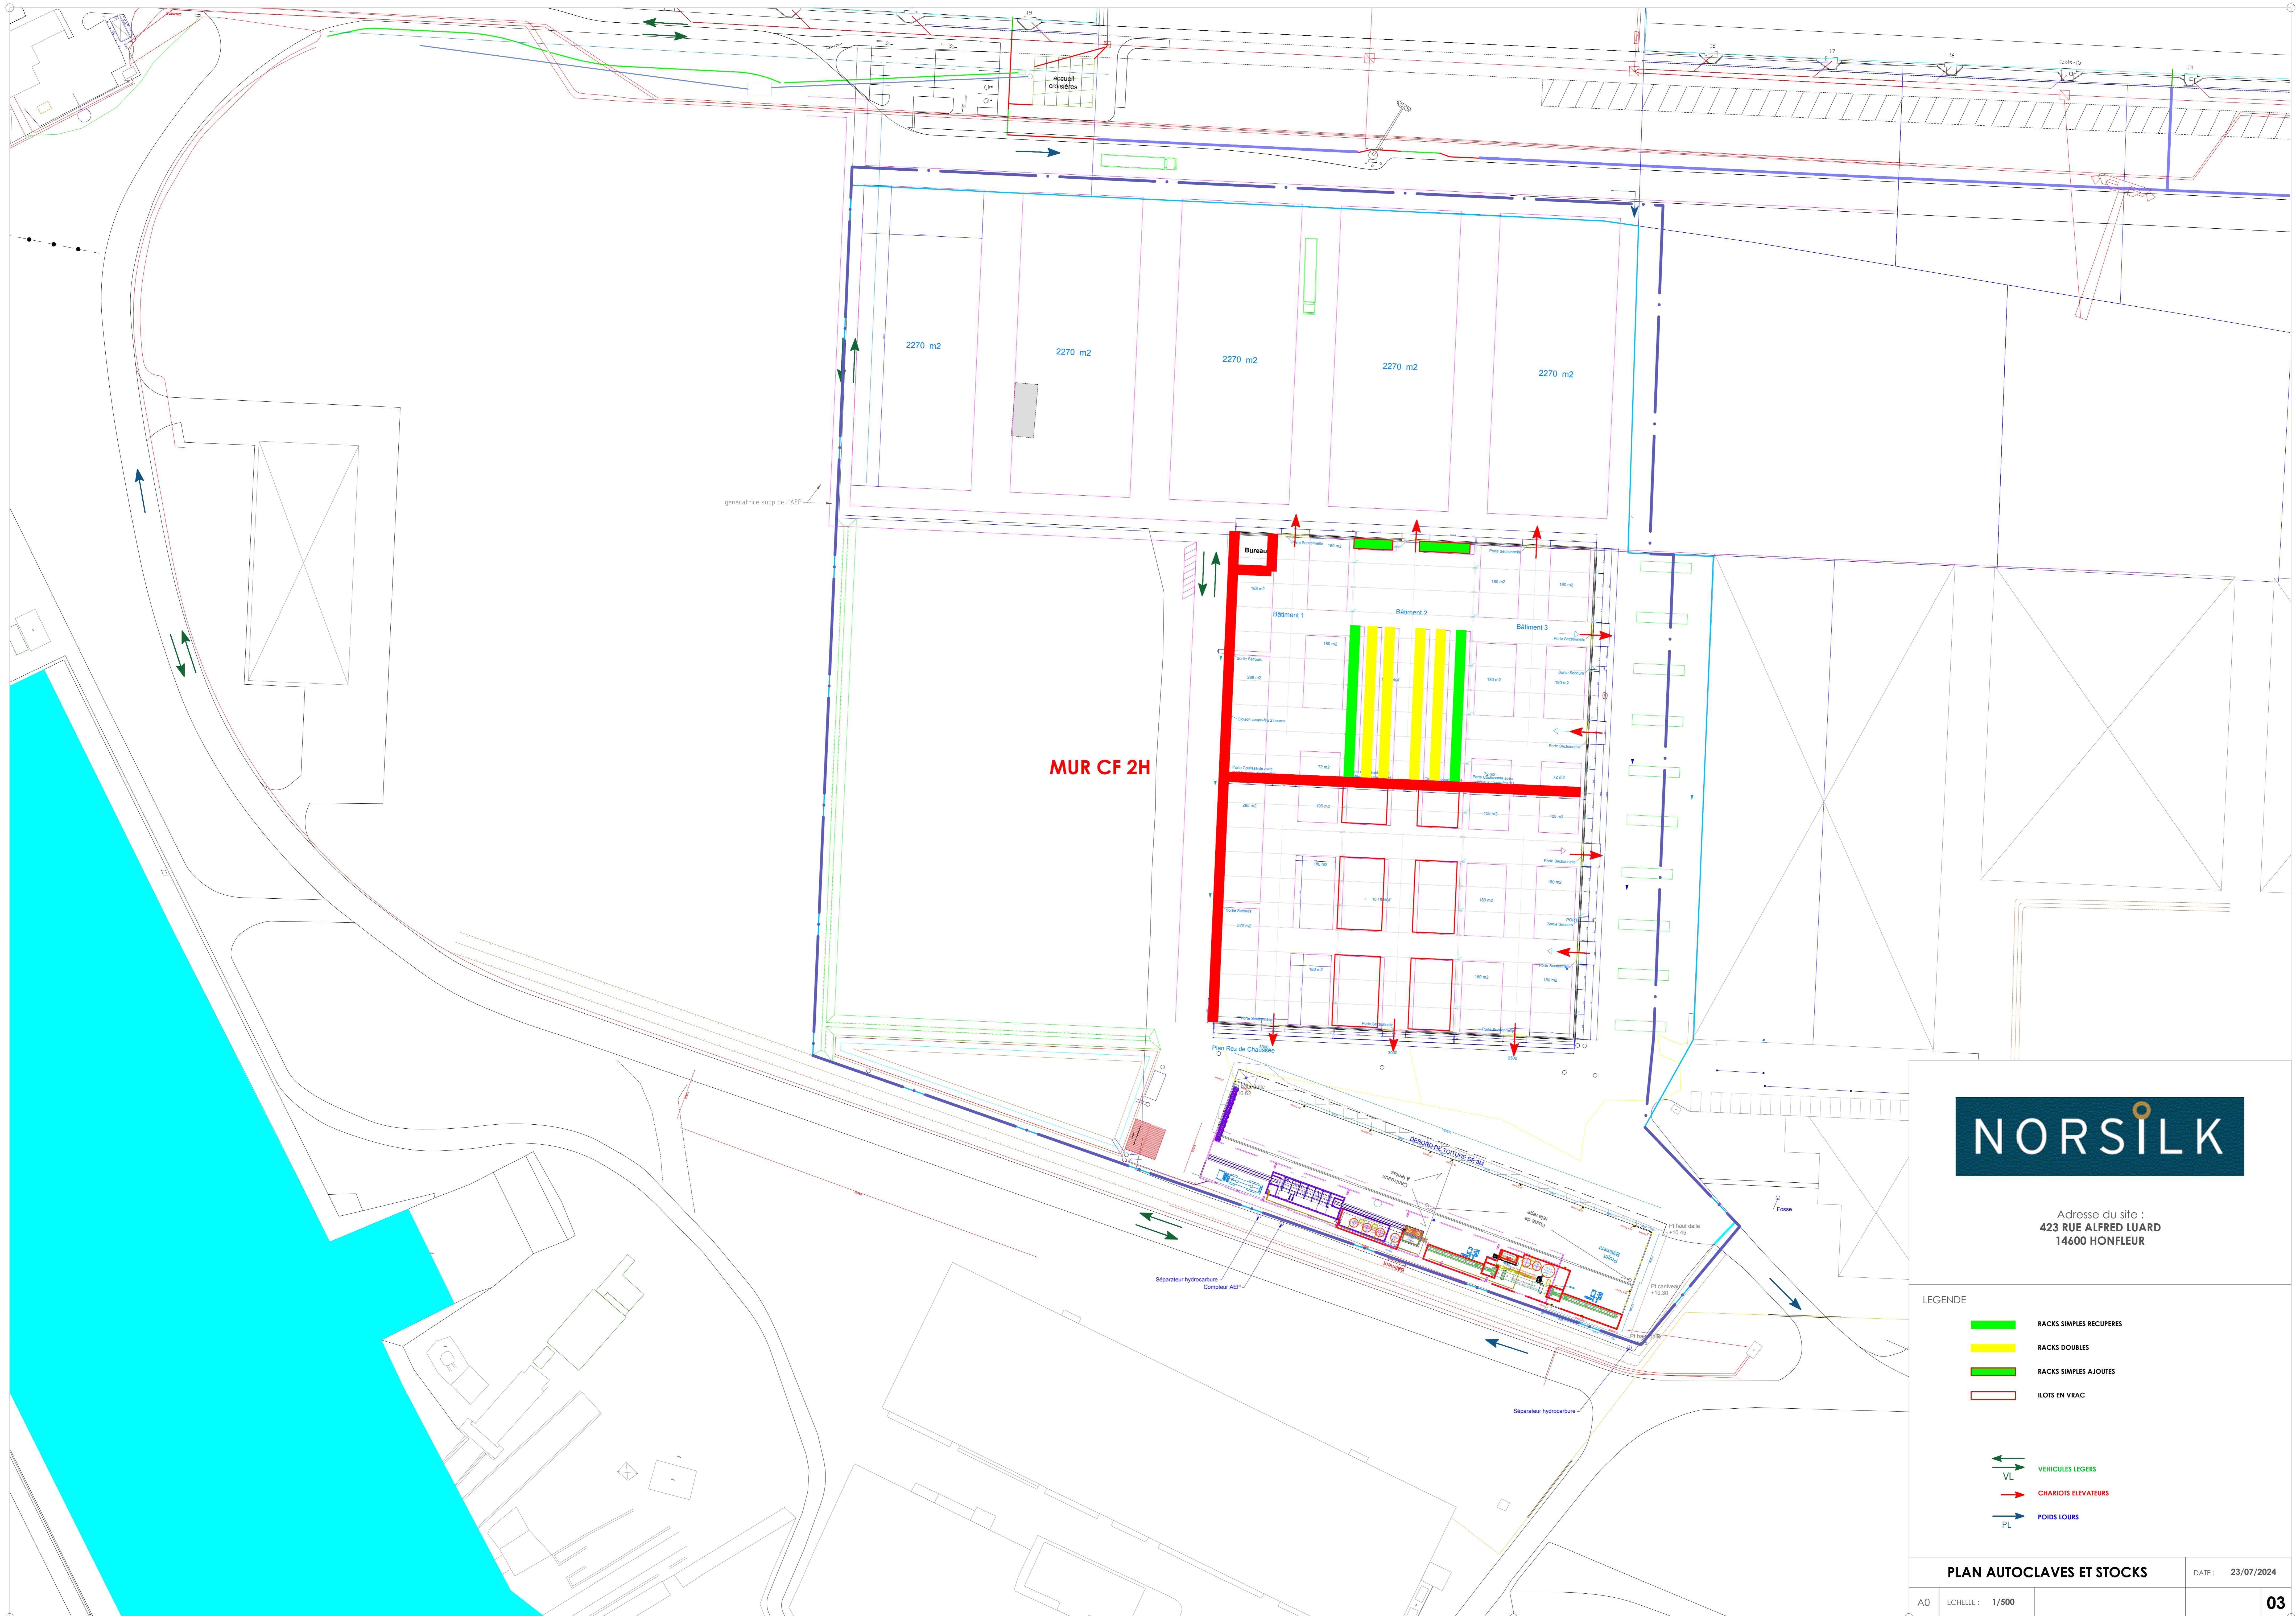


Adresse du site :
 423 RUE ALFRED LUARD
 14600 HONFLEUR

- LEGENDE
- RACKS SIMPLES RECLIPES
 - RACKS DOUBLES
 - RACKS SIMPLES AJOUTES
 - ILOTS EN VRAC

- ↔ VEHICULES LEGERS
VL
- CHARIOTS ELEVATEURS
- POIDS LOIRS
PL

Plan COT

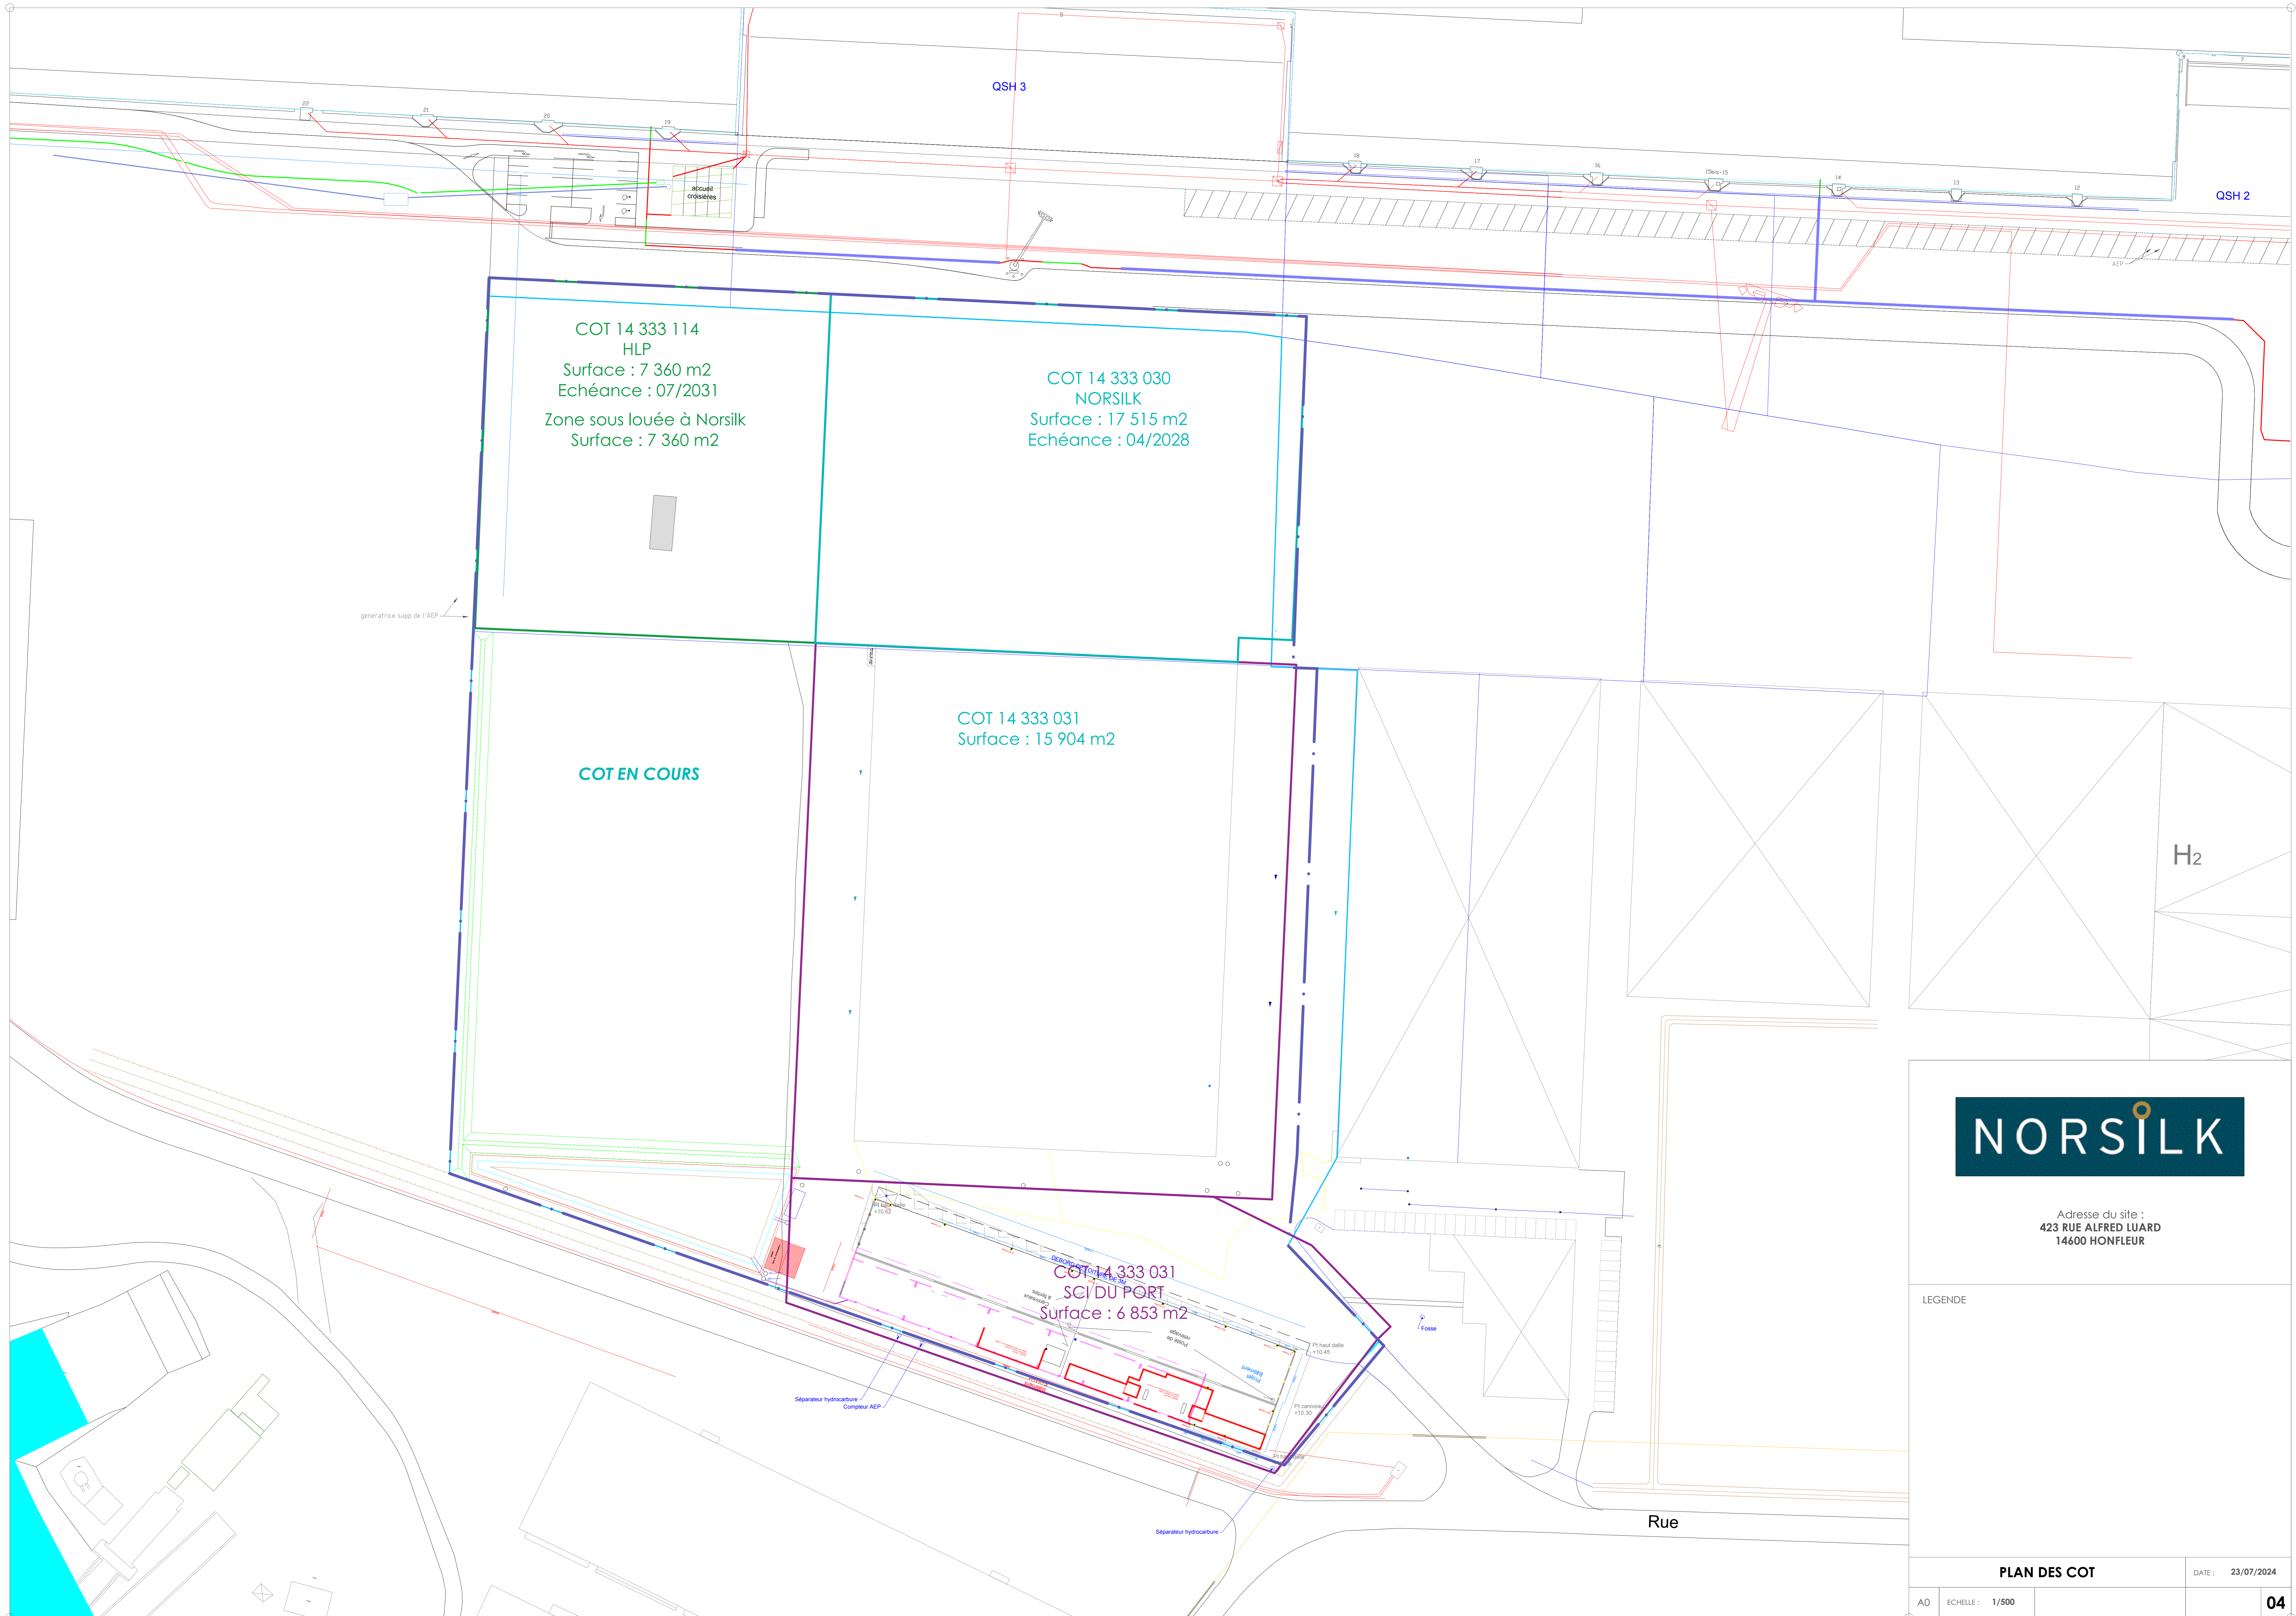

COT 14 333 114
HLP
Surface : 7 360 m2
Echéance : 07/2031
Zone sous louée à Norsilk
Surface : 7 360 m2

COT 14 333 030
NORSILK
Surface : 17 515 m2
Echéance : 04/2028

COT 14 333 031
Surface : 15 904 m2

COT EN COURS

COT 14 333 031
SCI DU PORT
Surface : 6 853 m2



Adresse du site :
423 RUE ALFRED LUARD
14600 HONFLEUR

LEGENDE


PLAN DES COT

DATE : 23/07/2024

A0 ECHELLE : 1/500

04

Plan périmètre ICPE

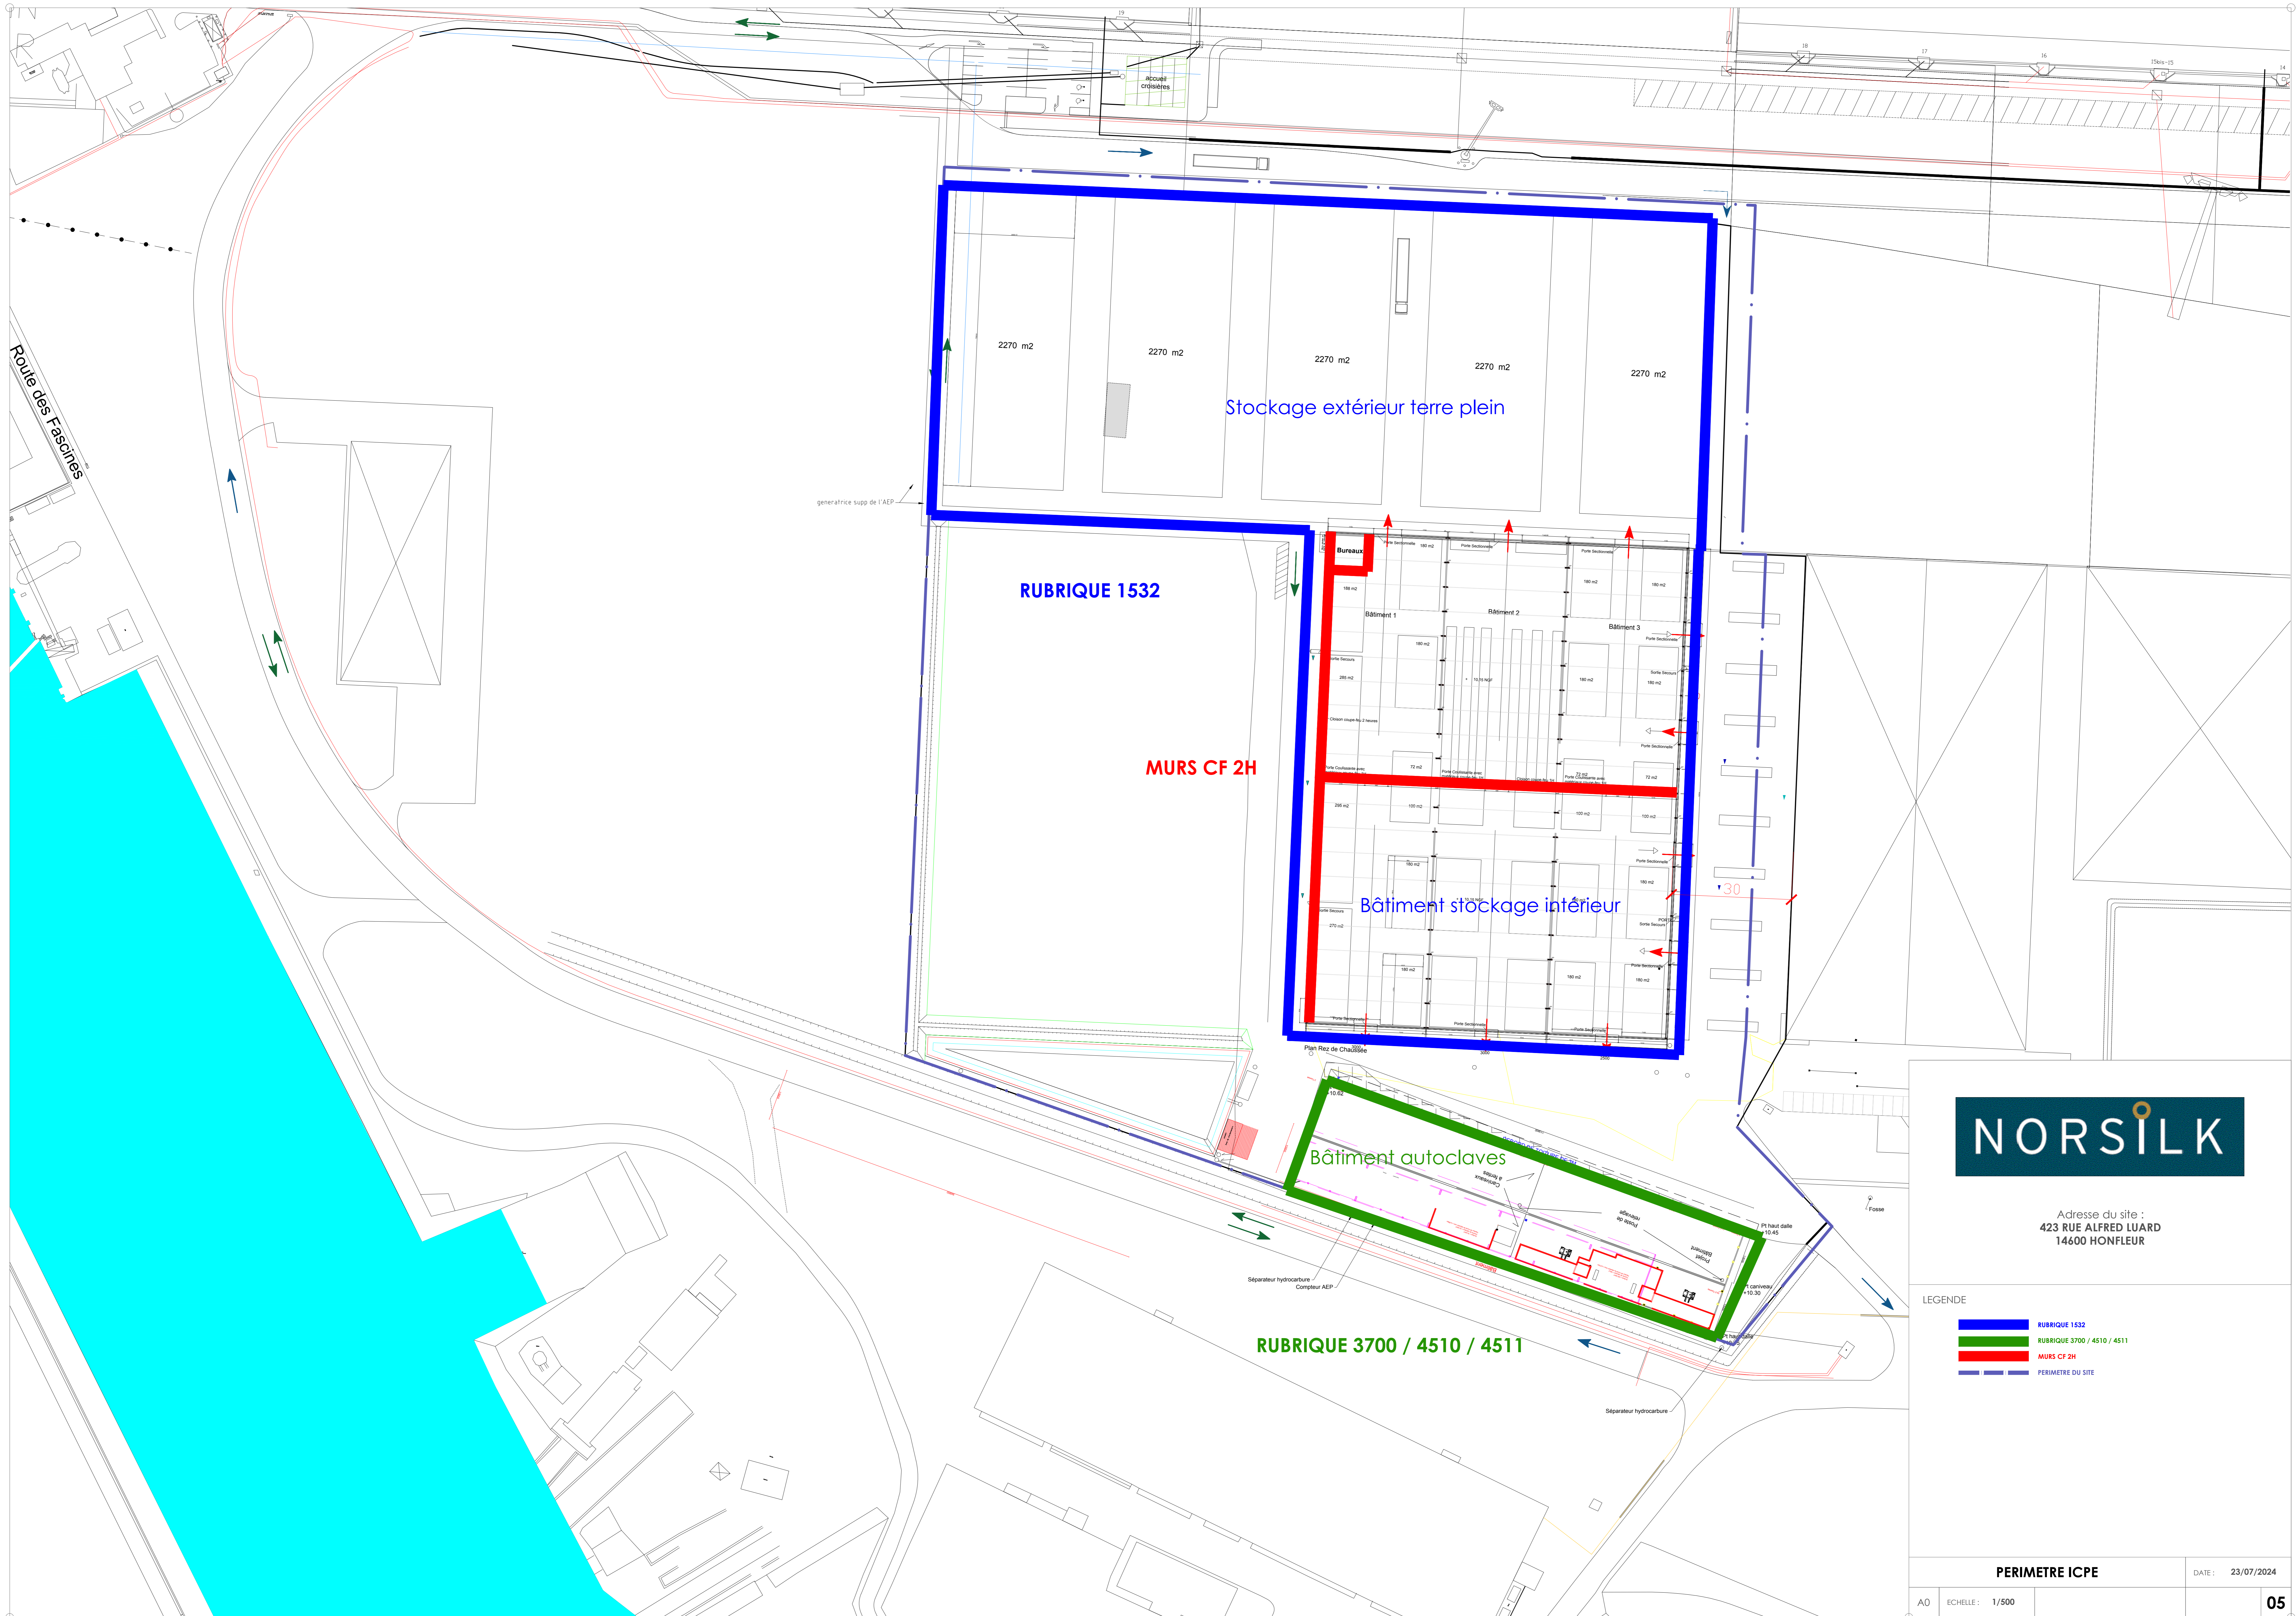

Adresse du site :
 423 RUE ALFRED LUARD
 14600 HONFLEUR

- LEGENDE
- ▬ RUBRIQUE 1532
 - ▬ RUBRIQUE 3700 / 4510 / 4511
 - ▬ MURS CF 2H
 - ▬▬▬ PERIMETRE DU SITE