

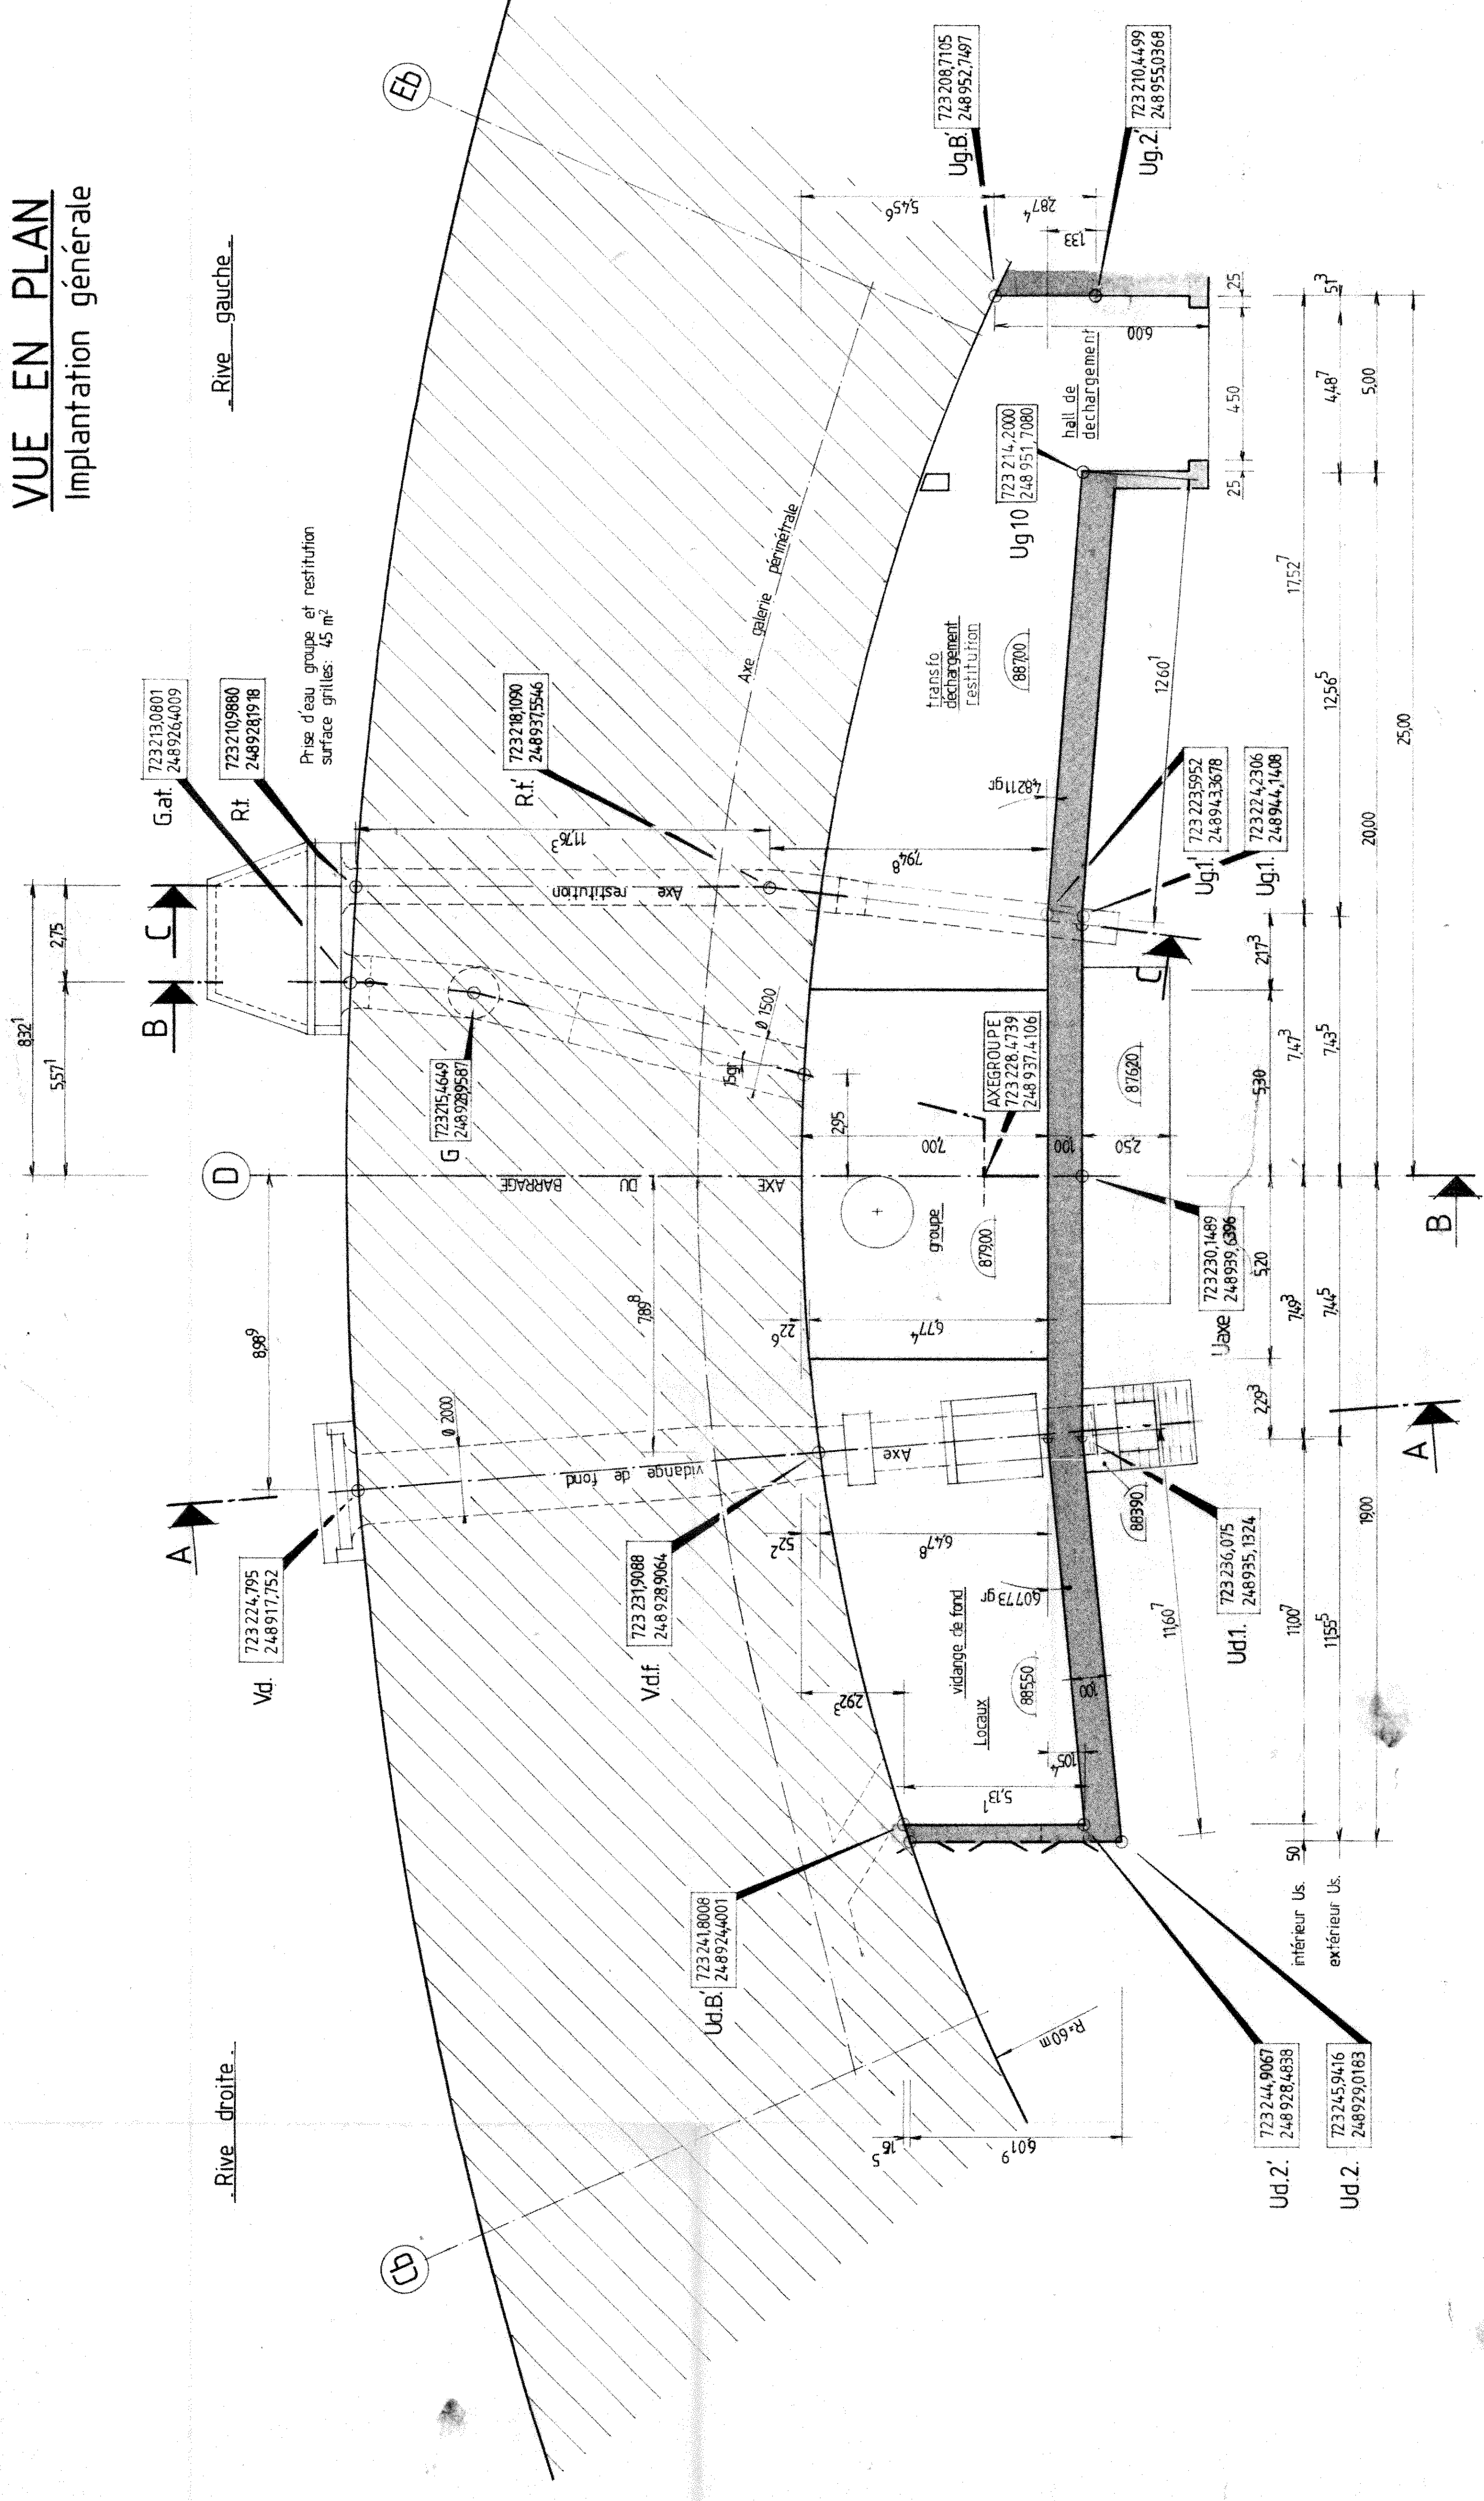


**VUE EN PLAN**  
Implantation générale

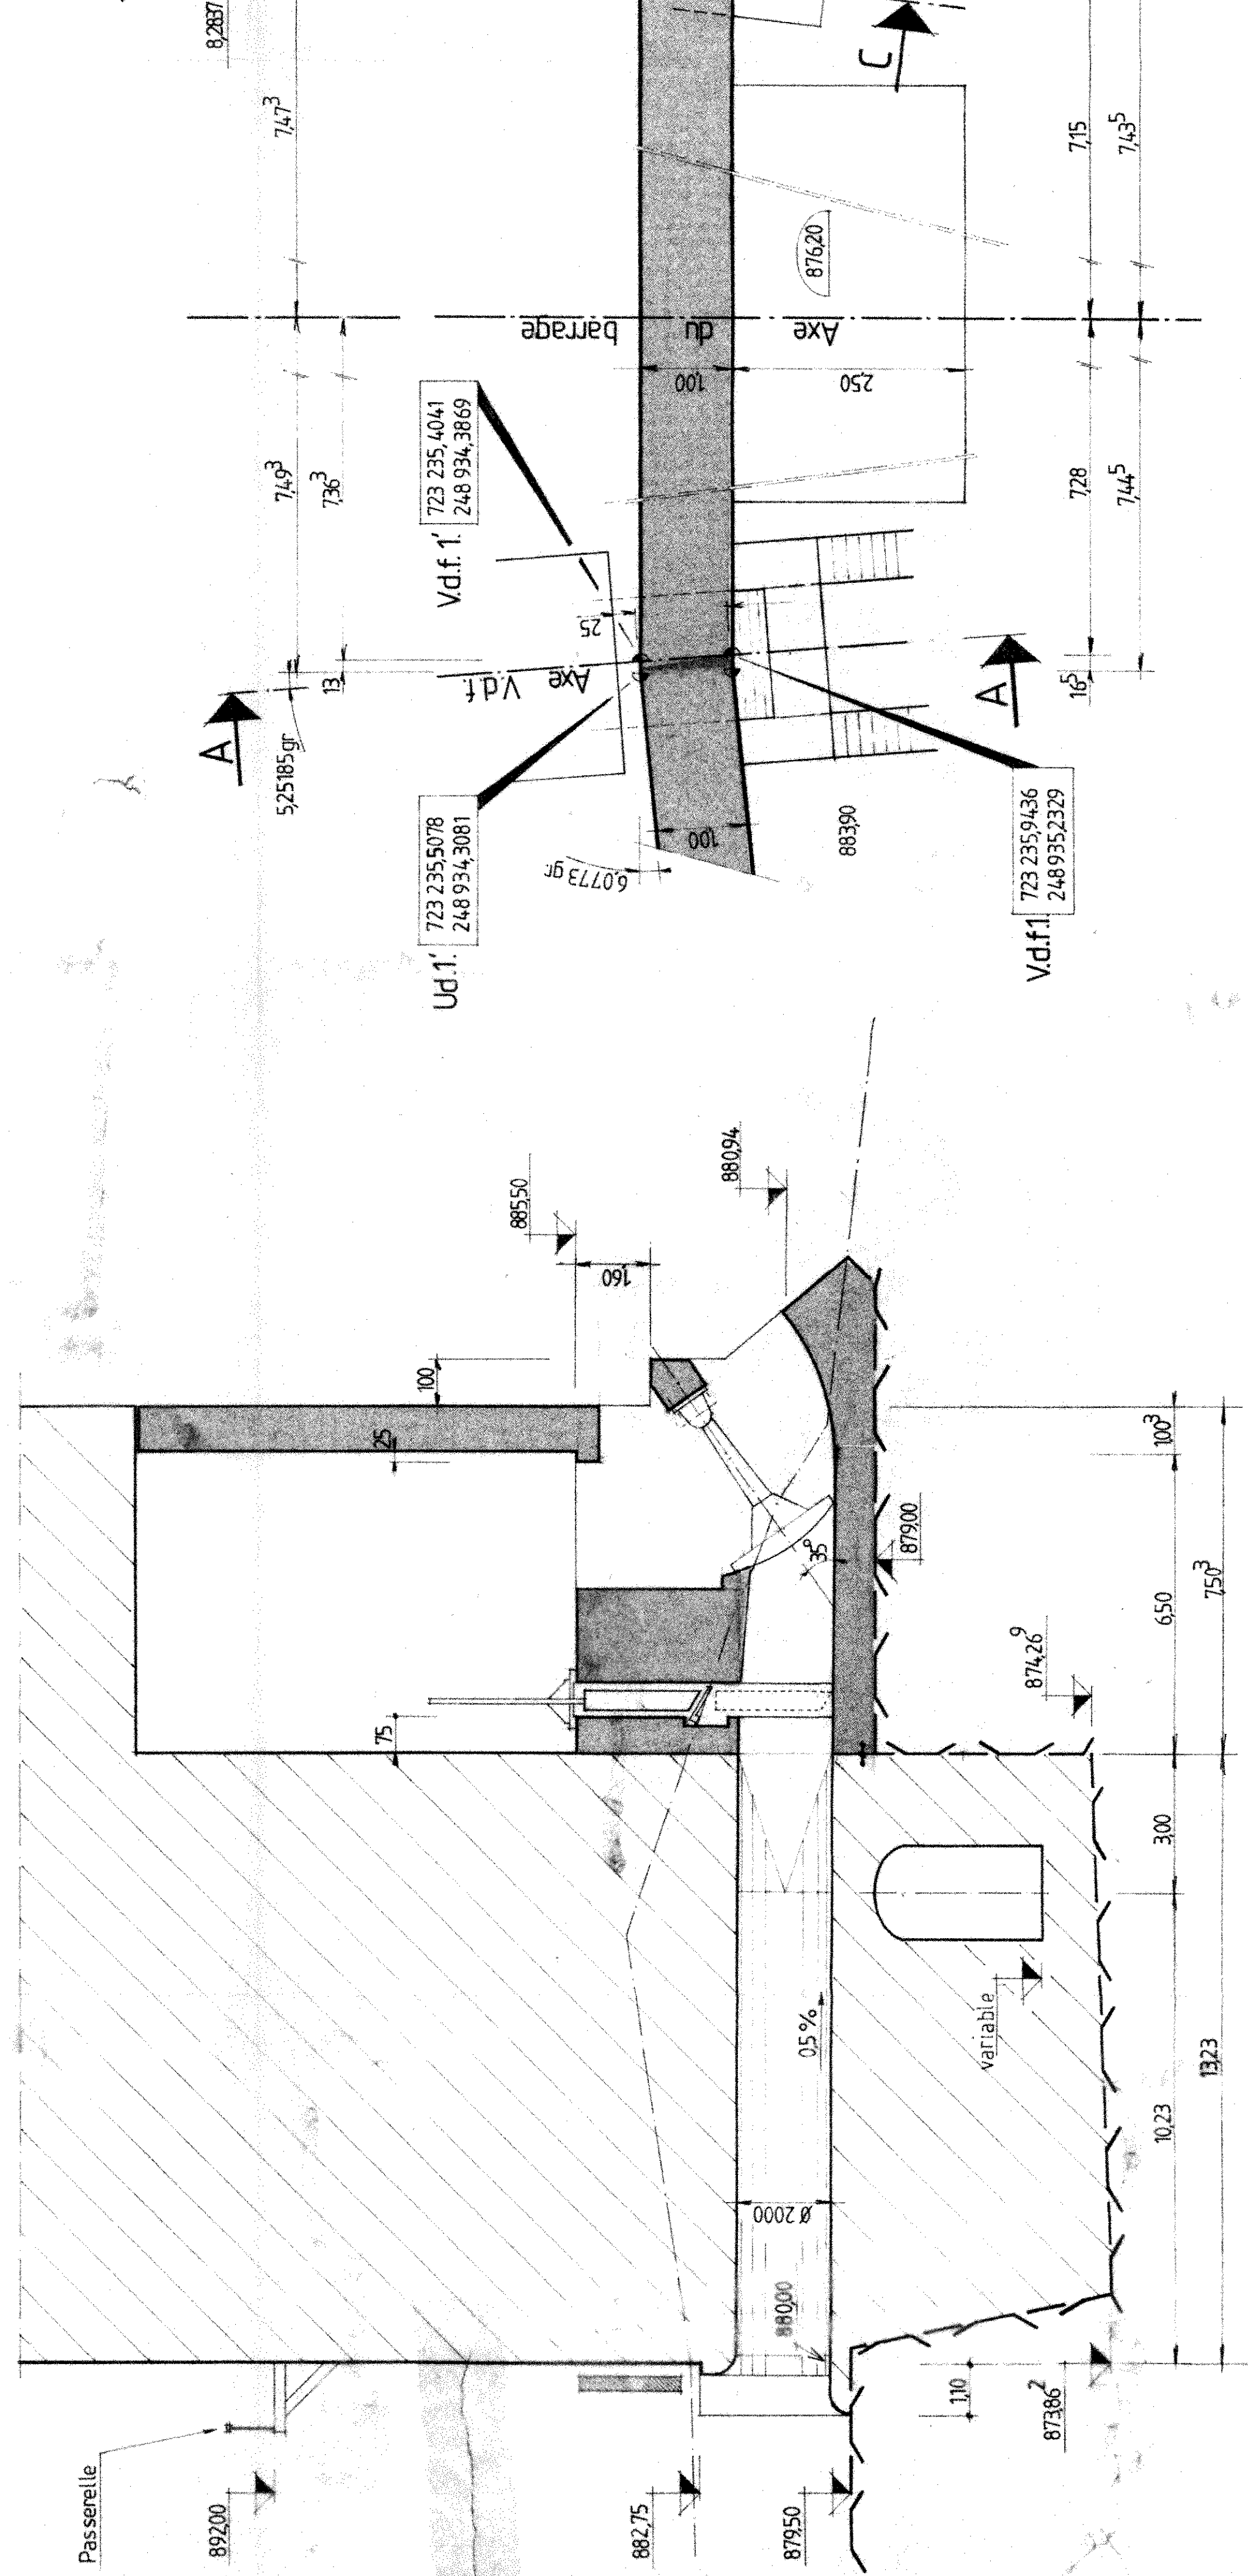


**COUPE B.B.**  
Dans l'axe du groupe

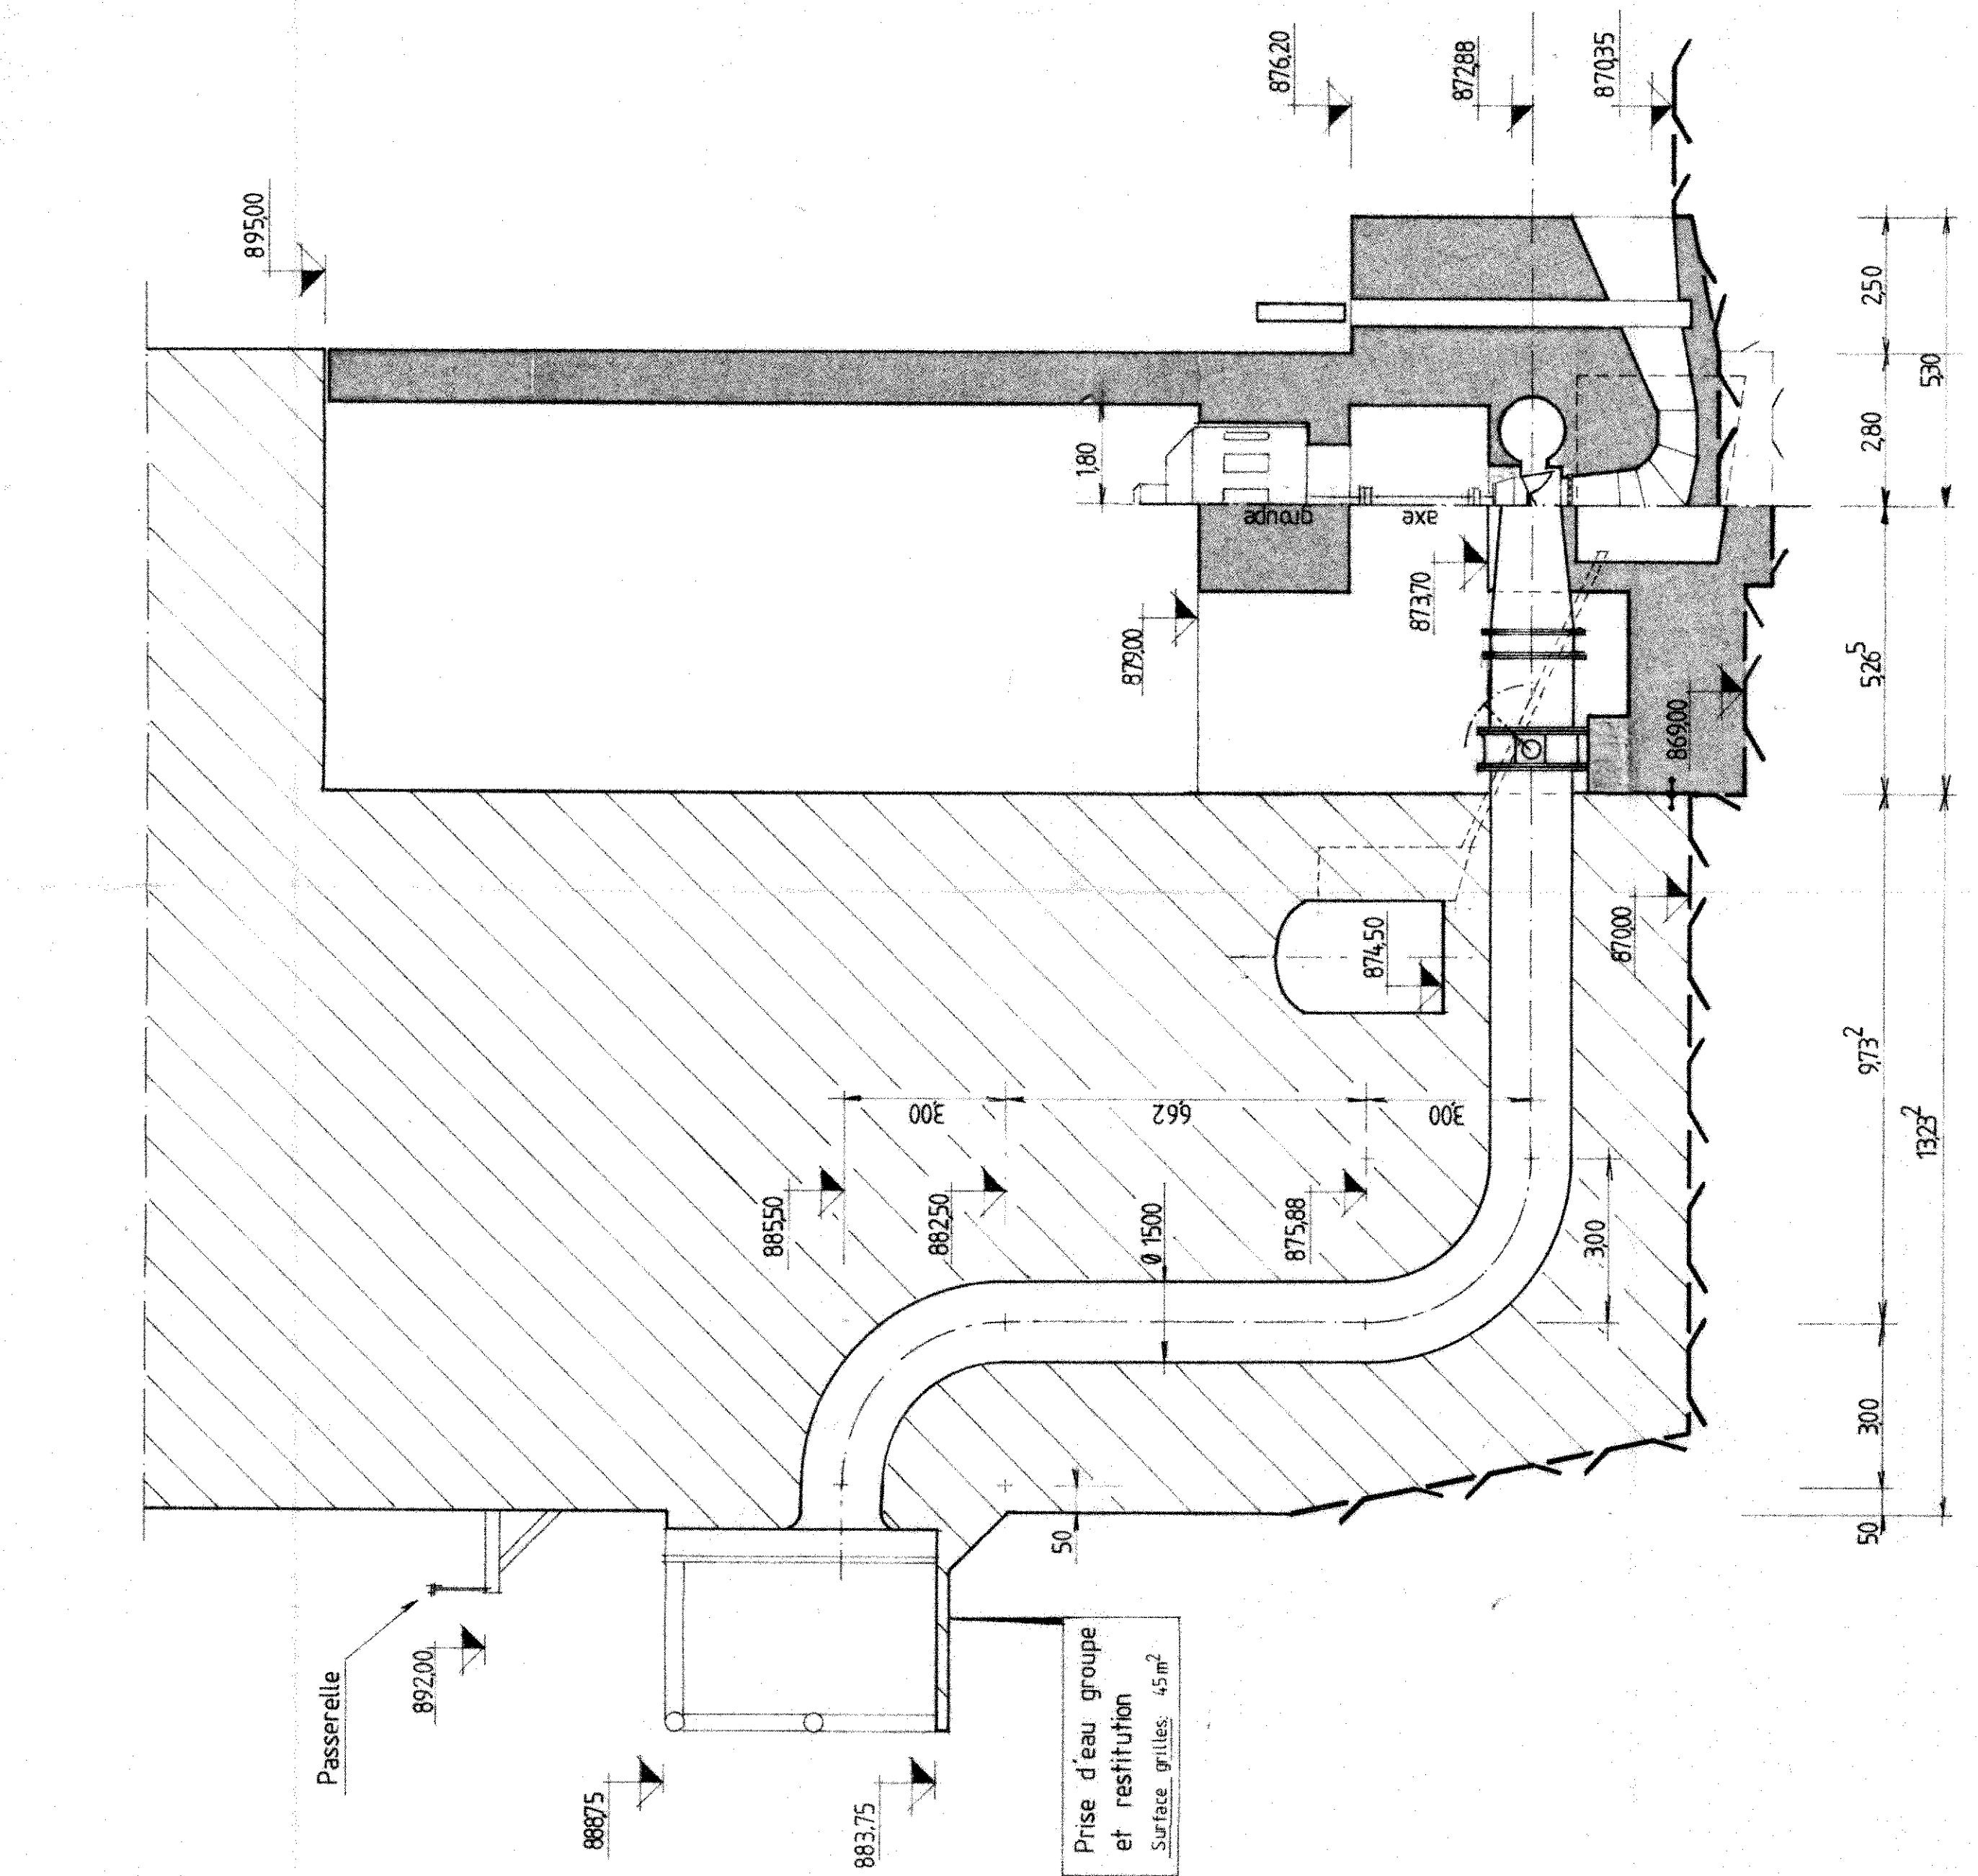


**COUPE A.A.**  
Dans l'axe de la vidange de fond

**MUR AVAL USINE - Partie centrale**  
Détail implantation - 1:50

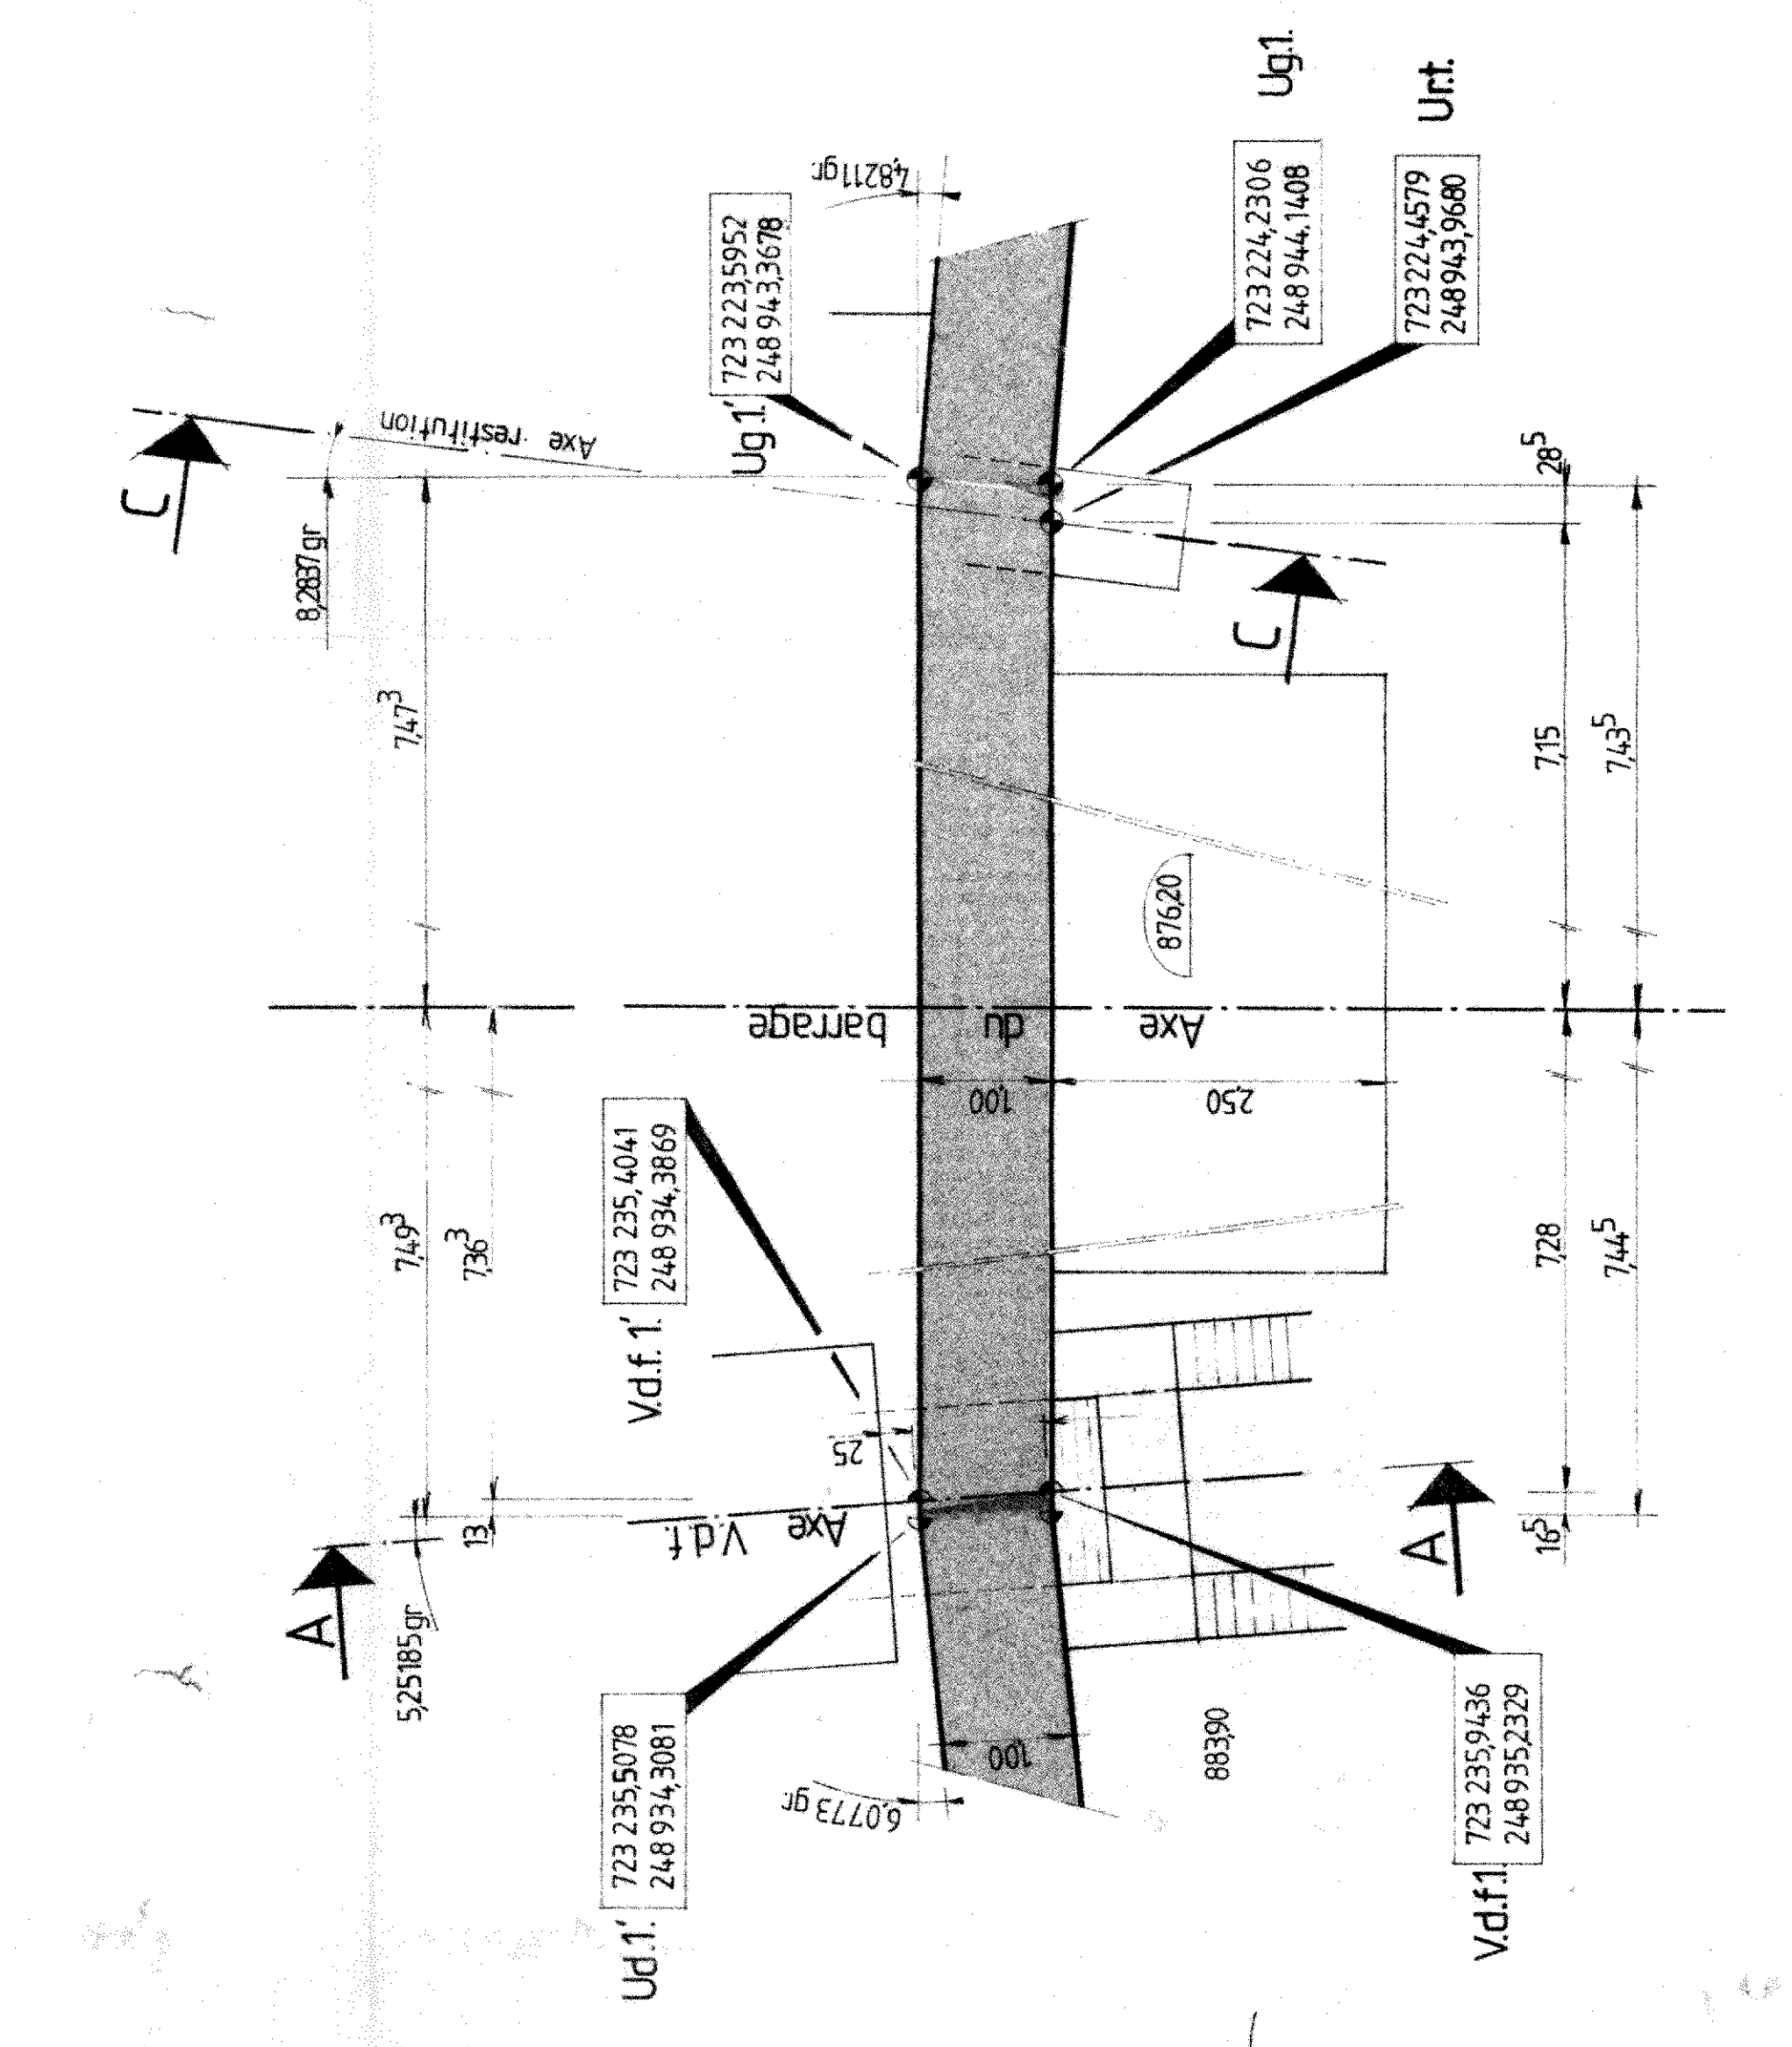

**COUPE C.C.**  
Dans l'axe de la conduite de restitution

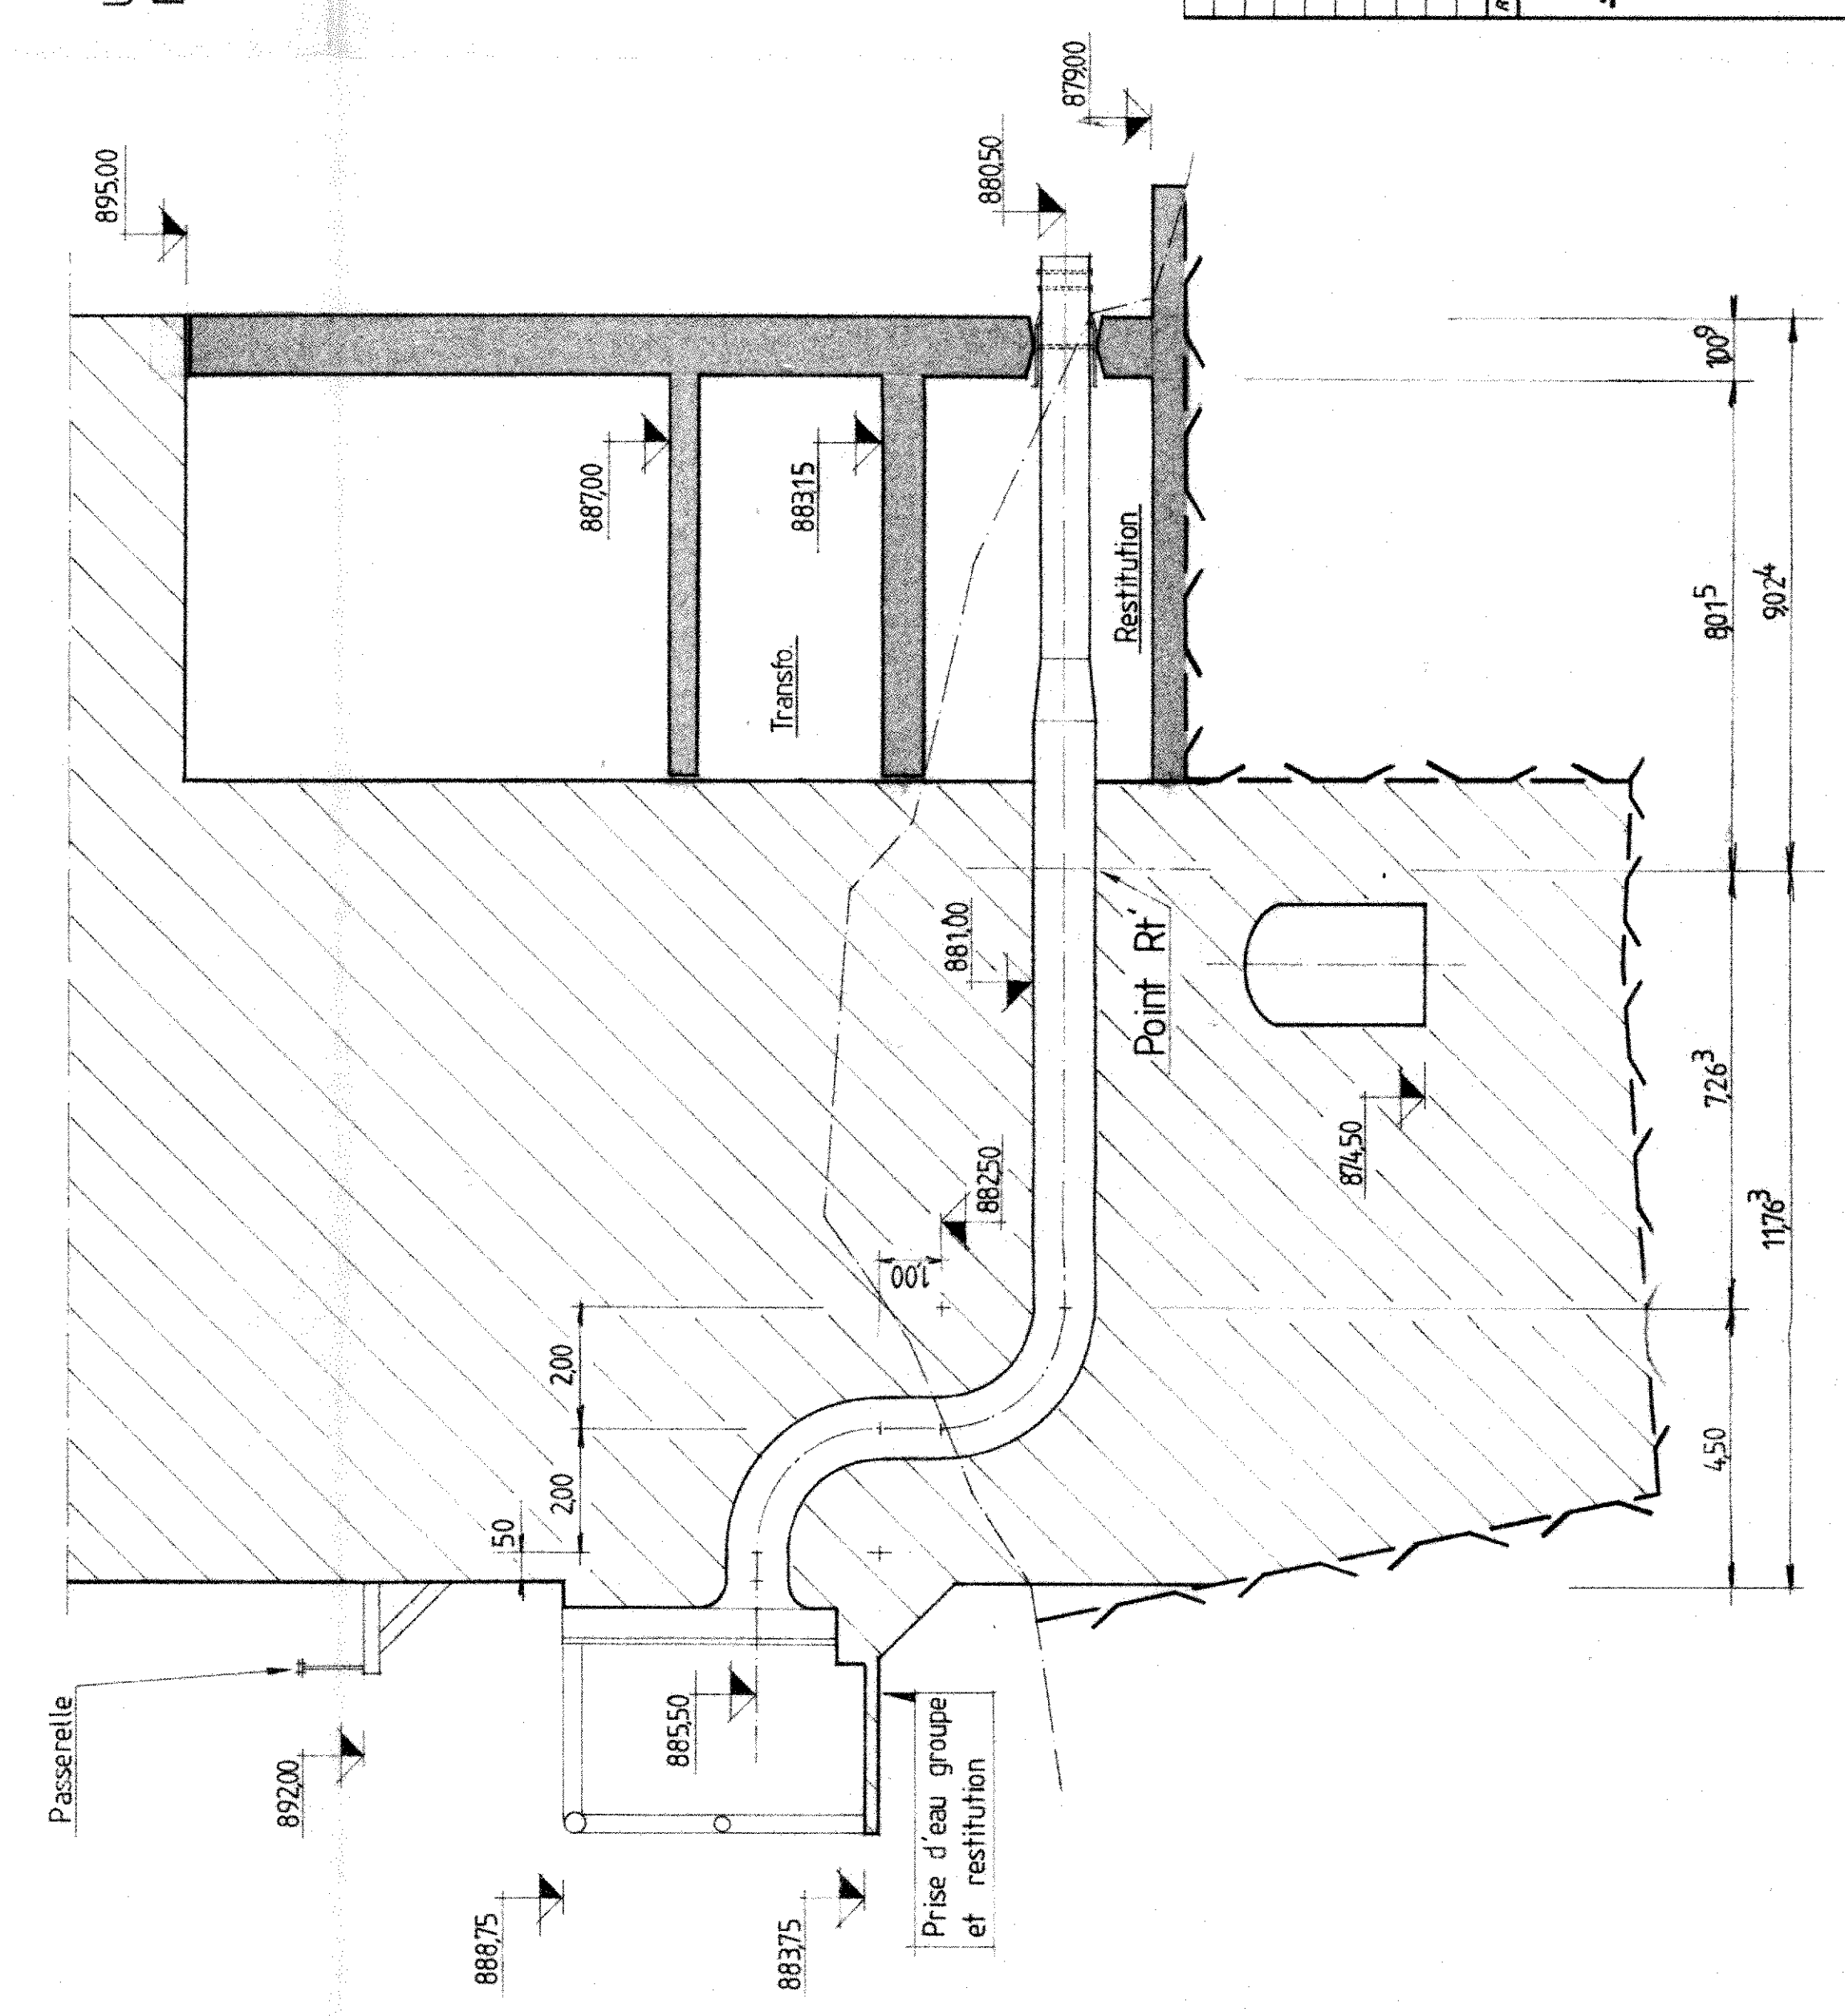

Plans à consulter :  
USINE Feuilles vue en plan  
BARRAGE Partie centrale  
galerie périmétrale

44

Projet	Aménagement	Etat	Et. par	Dimension
<b>AMENAGEMENT DE PUYLAURENT.</b>				
<b>USINE</b>				
IMPLANTATION GENERALE				
Vue en plan				
Coupes dans l'axe des conduites				
<b>ÉCHELLE : 1/100' 1/50'</b>				
<b>S-ÉTIENNE, le : 6.7.90</b>				
Dessiné par : Ba				Contrôle par : Mh
Calculé par :				Vise par :
<b>EXPLOITATION USINES HYDRAULIQUES</b>				
<b>EDF</b>				
<b>LO27 GR 1398</b>				