

DOSSIER DE DEMANDE D'AUTORISATION ENVIRONNEMENTALE DU PROJET EOLIEN DES CLAIRETS

PLAN D'ENSEMBLE
AU 1/1 500e - Partie 1/4

COMMUNE DE THAAS (51)
DEMANDEUR : PE DES CLAIRETS



MARIGNY

THAAS

E1

Marne (51)

0

10

20

Km

0

100

200

Mètres

Projet :

- Implantation
- Surplomb
- Limite de 35 mètres (occupation des sols)
- Plateforme et fondation
- Stockage de pales
- Raccordement inter-éolien

Accès :

- Chemin à créer
- Chemin existant
- Rayon de braquage provisoire

Occupation des sols :

- Terres arables hors périmètres d'irrigation

Bâti :

- Léger

Parcellaire :

- Parcelle cadastrale

Limites administratives :

- Limite communale
- Limite départementale

Auteur : Service SIG-Cartographie Valeco

Date : 02/04/2025


Projection : RGF 1993 Lambert-93

Source : Bureau d'Etudes Valeco

DOSSIER DE DEMANDE D'AUTORISATION
ENVIRONNEMENTALE DU
PROJET EOLIEN DES CLAIRETS

PLAN D'ENSEMBLE
AU 1/1 500e - Partie 2/4

COMMUNE DE THAAS (51)
DEMANDEUR : PE DES CLAIRETS

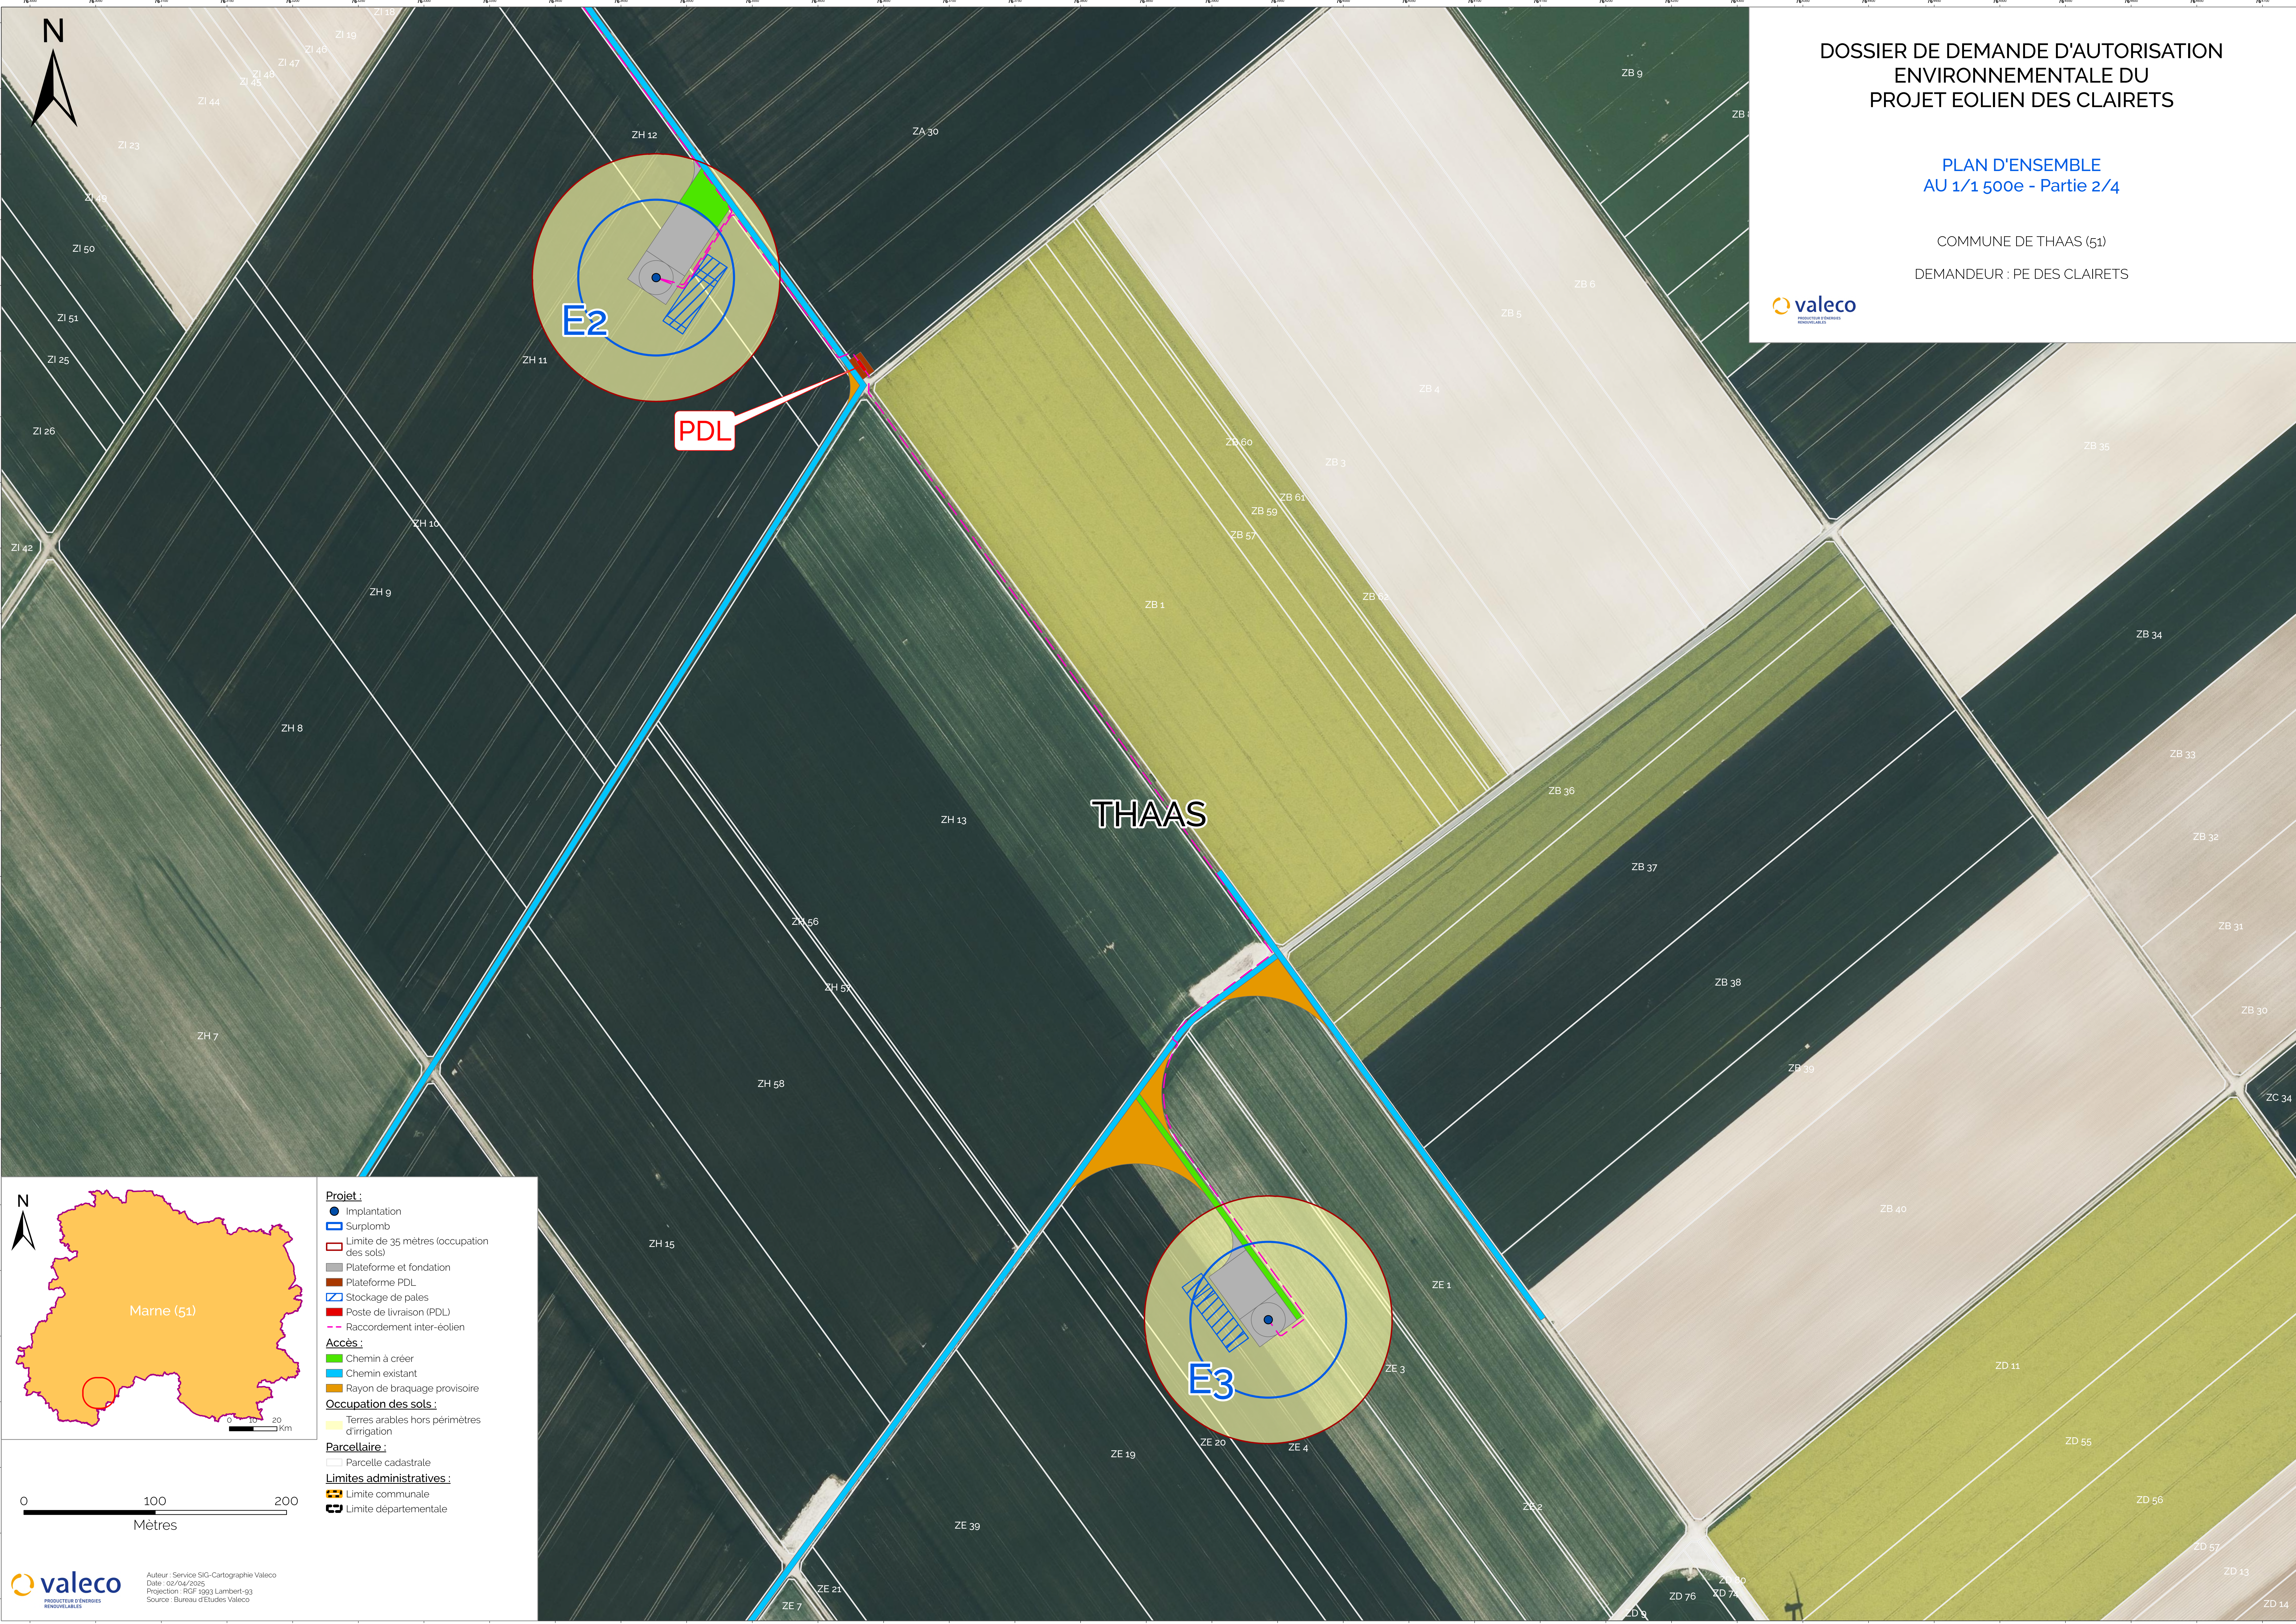

Projet :

- Implantation
- Surplomb
- Limite de 35 mètres (occupation des sols)
- Plateforme et fondation
- Plateforme PDL
- Stockage de pales
- Poste de livraison (PDL)
- Raccordement inter-éolien

Accès :

- Chemin à créer
- Chemin existant
- Rayon de braquage provisoire

Occupation des sols :

- Terres arables hors périmètres d'irrigation

Parcellaire :

- Parcelle cadastrale

Limites administratives :

- Limite communale
- Limite départementale

Auteur : Service SIG-Cartographie Valeco
Date : 02/04/2025
Projection : RGF 1993 Lambert-93
Source : Bureau d'Etudes Valeco

DOSSIER DE DEMANDE D'AUTORISATION
ENVIRONNEMENTALE DU
PROJET EOLIEN DES CLAIRETS


PLAN D'ENSEMBLE
AU 1/1 500e - Partie 3/4

COMMUNE DE THAAS (51)
DEMANDEUR : PE DES CLAIRETS



MARIGNY

THAAS

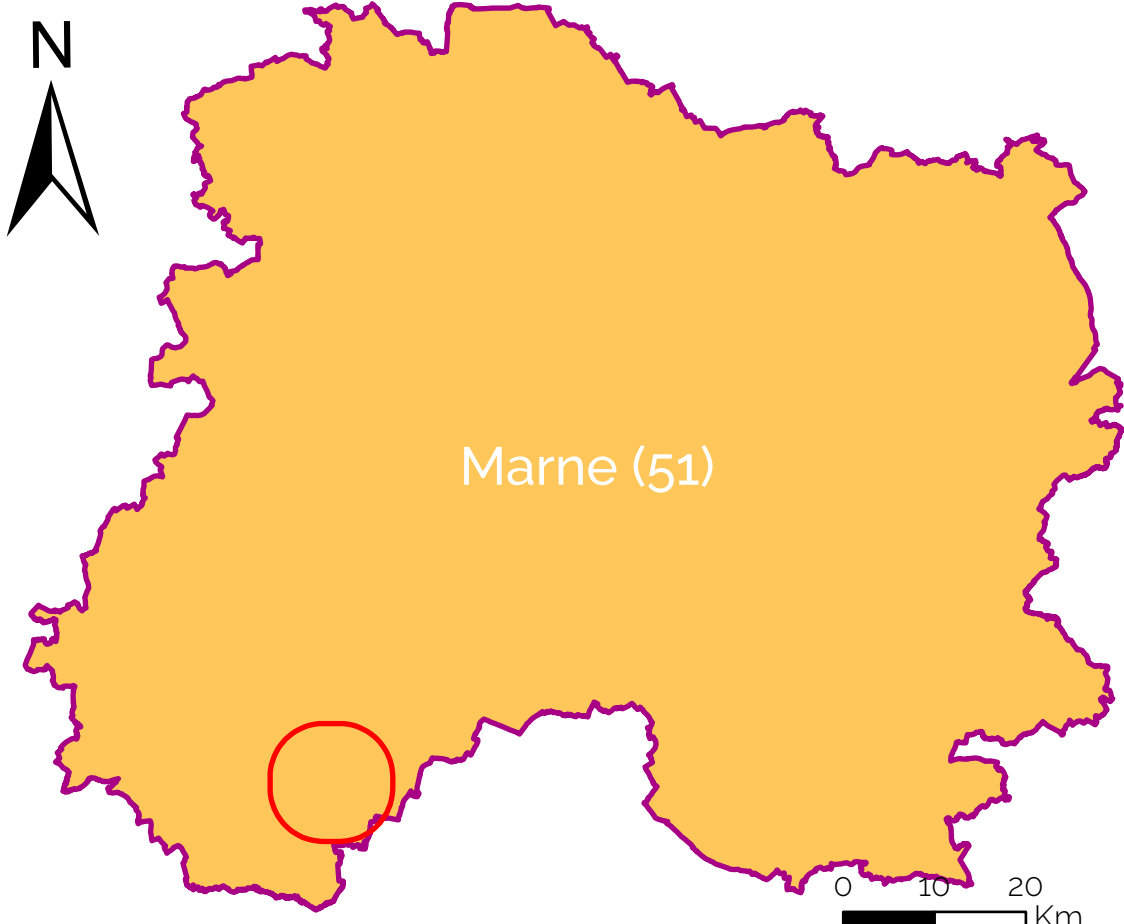



- Projet :**
- Implantation
 - Surplomb
 - Limite de 35 mètres (occupation des sols)
 - Plateforme et fondation
 - Plateforme PDL
 - Stockage de pales
 - Poste de livraison (PDL)
 - Raccordement inter-éolien
- Accès :**
- Chemin à créer
 - Chemin existant
 - Rayon de braquage provisoire
- Occupation des sols :**
- Terres arables hors périmètres d'irrigation
- Parcellaire :**
- Parcelle cadastrale
- Limites administratives :**
- Limite communale
 - Limite départementale

0 100 200
Mètres

DOSSIER DE DEMANDE D'AUTORISATION
ENVIRONNEMENTALE DU
PROJET EOLIEN DES CLAIRETS

PLAN D'ENSEMBLE
AU 1/1 500e - Partie 4/4

COMMUNE DE THAAS (51)
DEMANDEUR : PE DES CLAIRETS

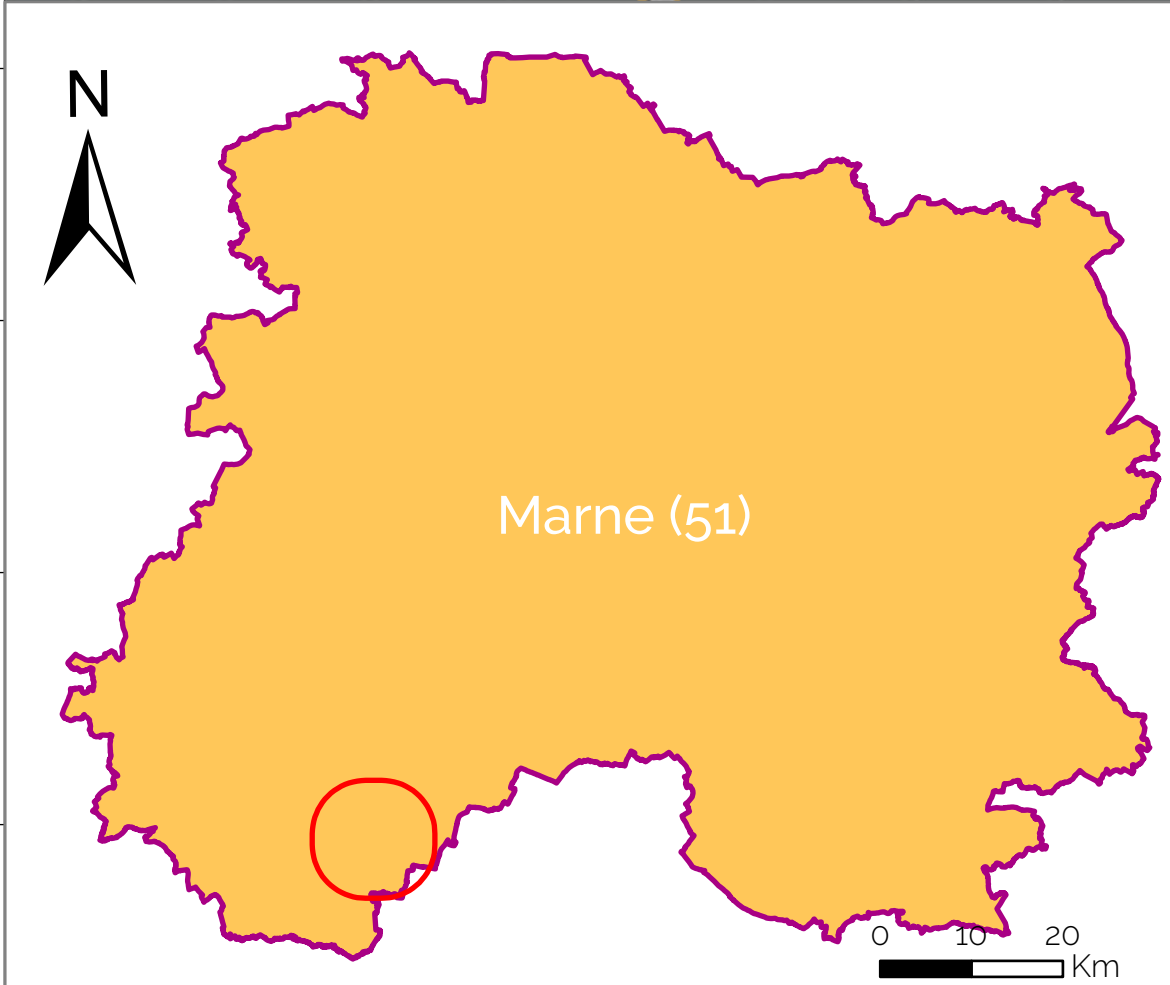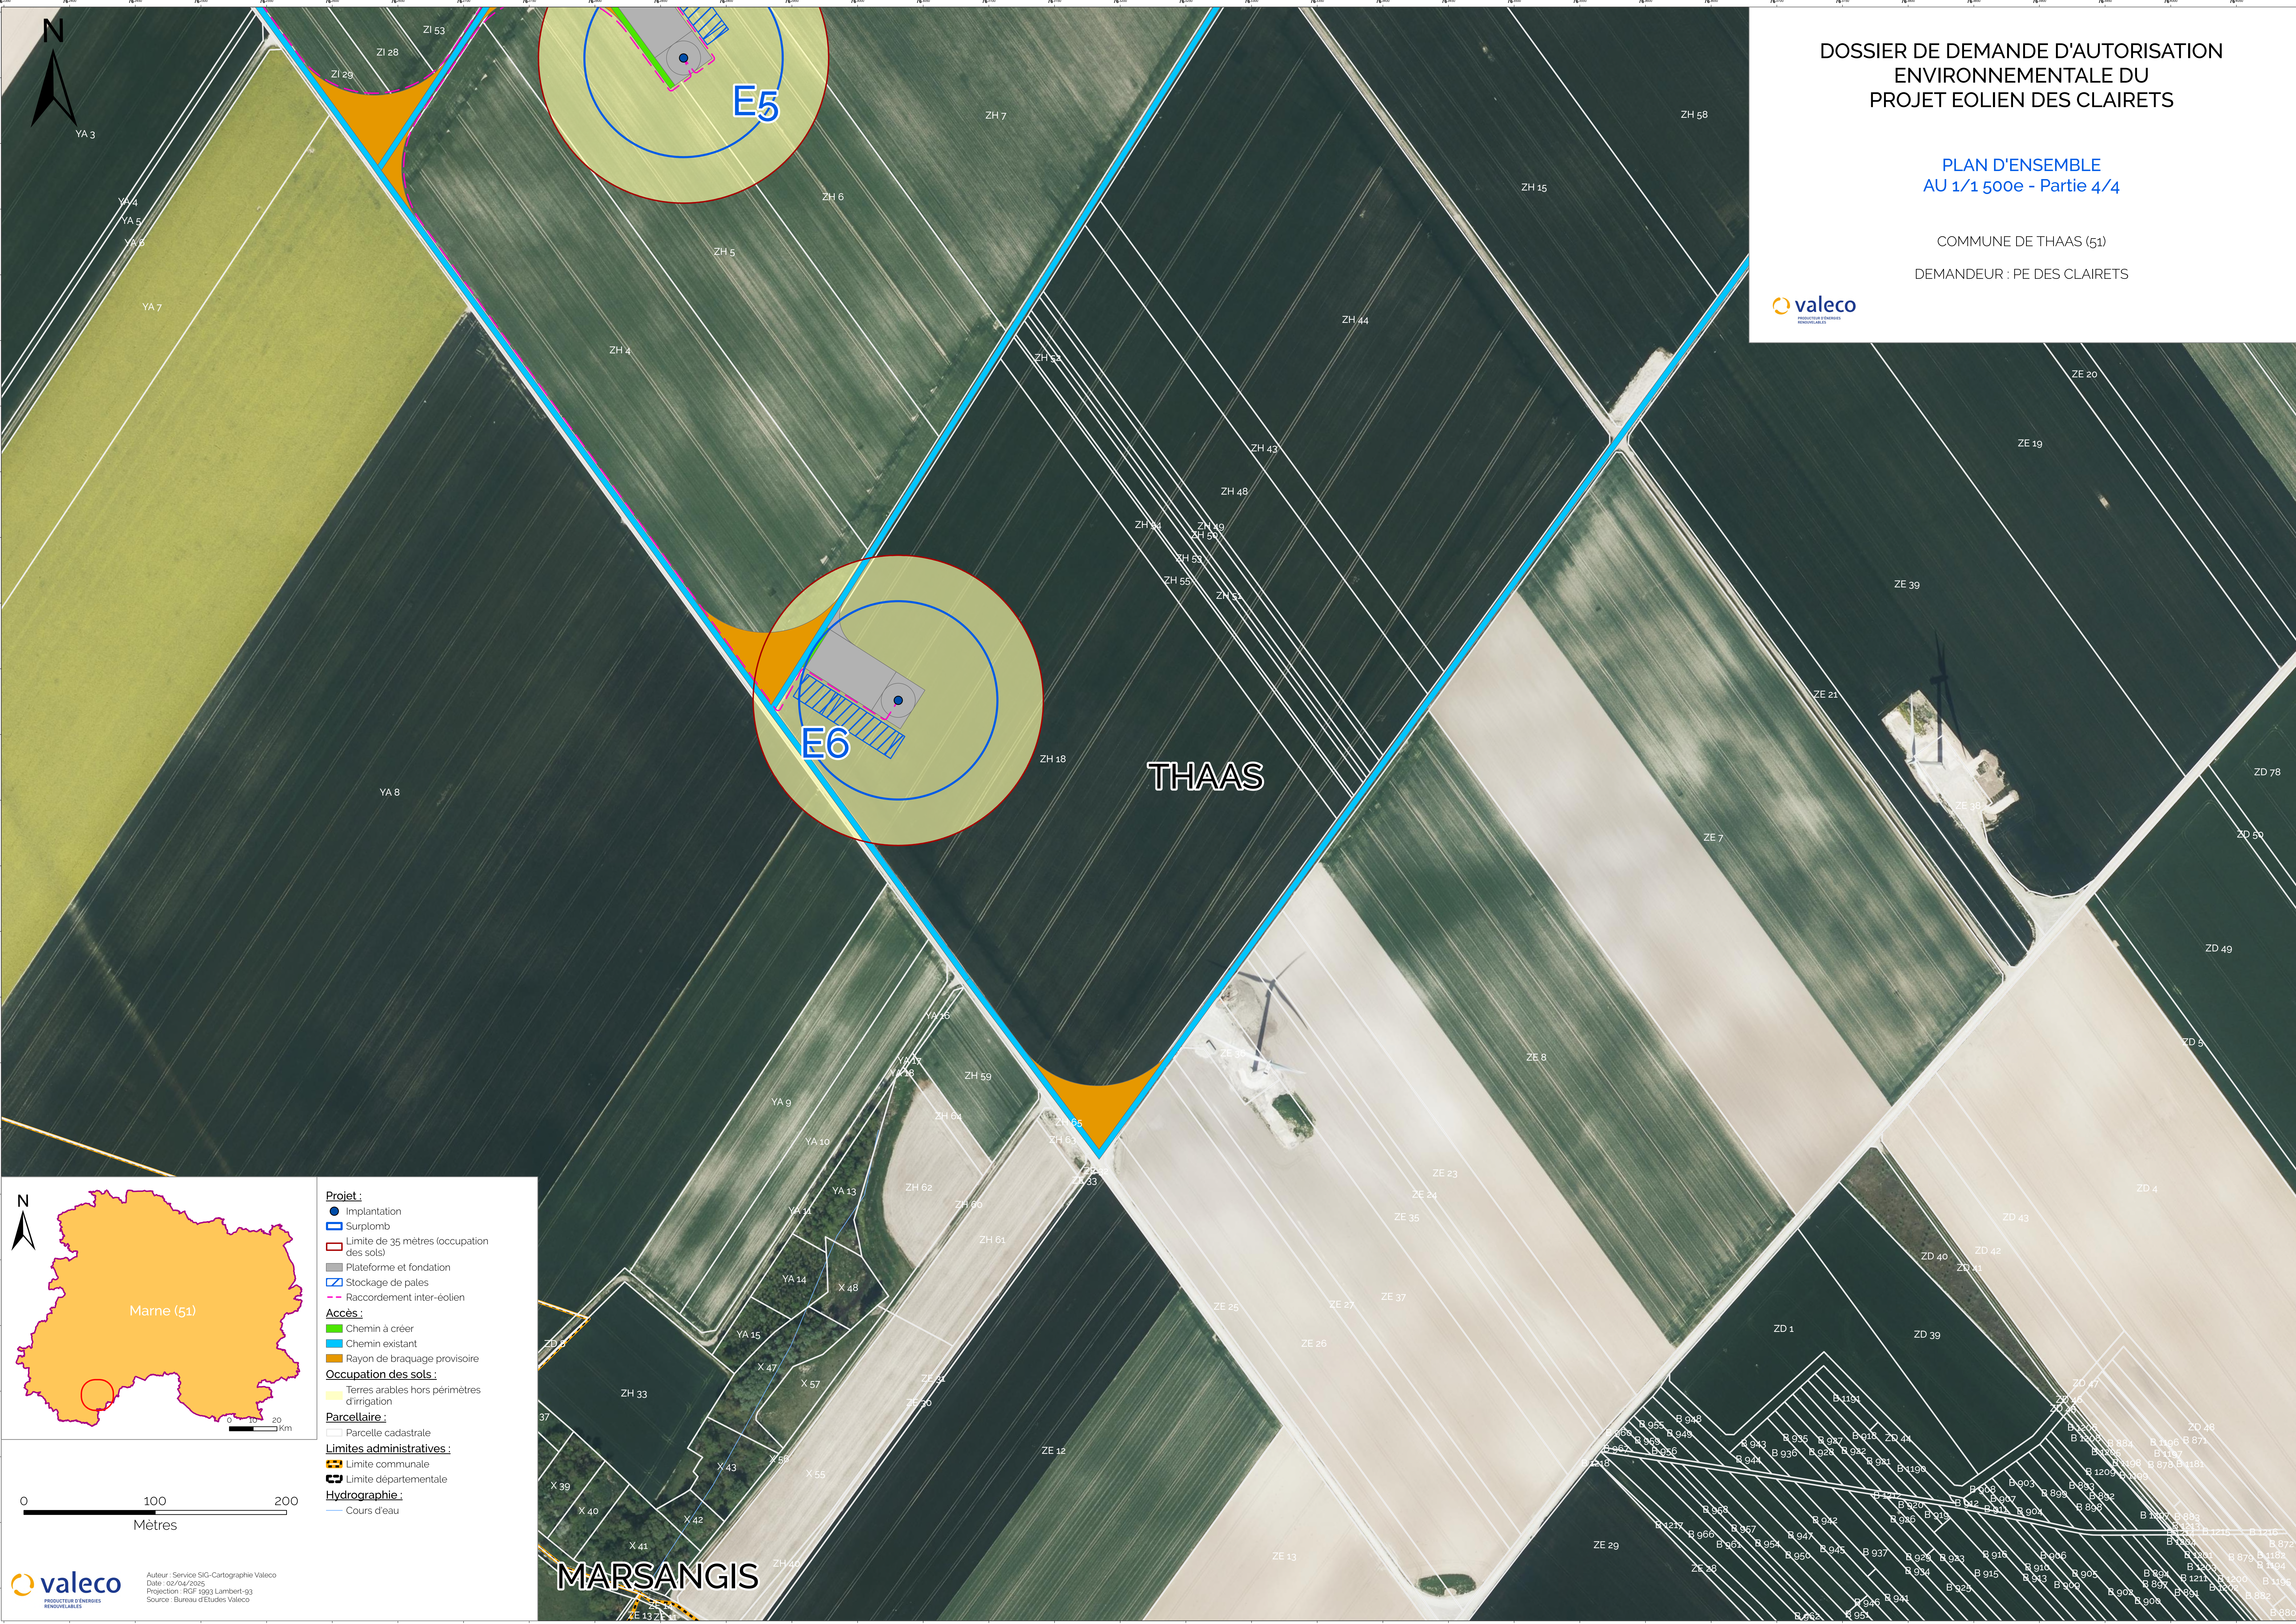

- Projet :**
- Implantation
 - Surplomb
 - Limite de 35 mètres (occupation des sols)
 - Plateforme et fondation
 - Stockage de pales
 - Raccordement inter-éolien
- Accès :**
- Chemin à créer
 - Chemin existant
 - Rayon de braquage provisoire
- Occupation des sols :**
- Terres arables hors périmètres d'irrigation
- Parcellaire :**
- Parcelle cadastrale
- Limites administratives :**
- Limite communale
 - Limite départementale
- Hydrographie :**
- Cours d'eau