


E2
X = 763476.7885
Y = 6838605.9414
Z =

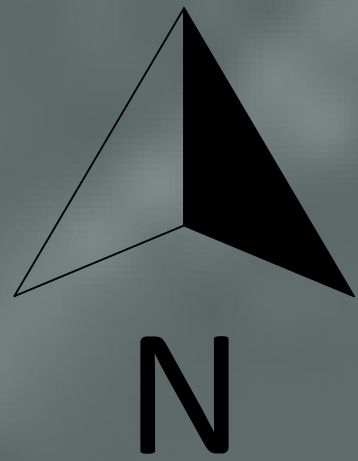

LEGENDE

- PROJET
- Chemin à créer
 - Chemin existant
 - Rayon de braquage
 - Aire de retournement obligatoire
 - Plateforme et fondation
 - Stockage de pale
 - Eolienne
 - Surplomb
 - Poste de livraison
 - Raccordement inter-éolien

-	-	-	-	-
-	-	-	-	-
03	Modif. gabait E2	DM	MD	05/03/25
02	Modif. implant	DM	MD	31/10/2024
01	Création	DM	AC/MD	31/07/2023
VERSION	DESCRIPTION	DESSINÉ PAR	VÉRIFIÉ PAR	DATE

CODE PROJET	510232
-------------	--------

\\sma\projet\510232\Bureau d Etudes\A- CAD\gabait\logos_bureau_fond_blanc.png

PROJET	PARC EOLIEN DES CLAIRETS
--------	--------------------------

COMMUNE(S)	THAAS(51)
------------	-----------

TITRE	PLAN DE MASSE
-------	---------------

ECHELLE	1 / 250	COORDONEES	L93
FORMAT	A0	DATE	31/07/2023

R35.0



LEGENDE

PROJET

Chemin à créer

Chemin existant

Rayon de braquage

Aire de retournement obligatoire

Plateforme et fondation

Stockage de pale


Eolienne

Surplomb

Poste de livraison

Raccordement inter-éolien

-	-	-	-	-
-	-	-	-	-
-	-	-	-	-
02	Modif. implant	DM	MD	31/10/2024
01	Création	DM	AC/MD	31/07/2023
VERSION	DESCRIPTION	DESSINÉ PAR	VÉRIFIÉ PAR	DATE
CODE PROJET		510232		
..... Bureau d Etudes SA - CAO/Géomatique/Imagerie/Topo/Batiment/Travaux				
PROJET		PARC EOLIEN DES CLAIRETS		
COMMUNE(S)		THAAS(51)		
TITRE		PLAN DE MASSE		
EHELLE		COORDONEES		
1 / 250		L93		
FORMAT		DATE		
A0		31/07/2023		

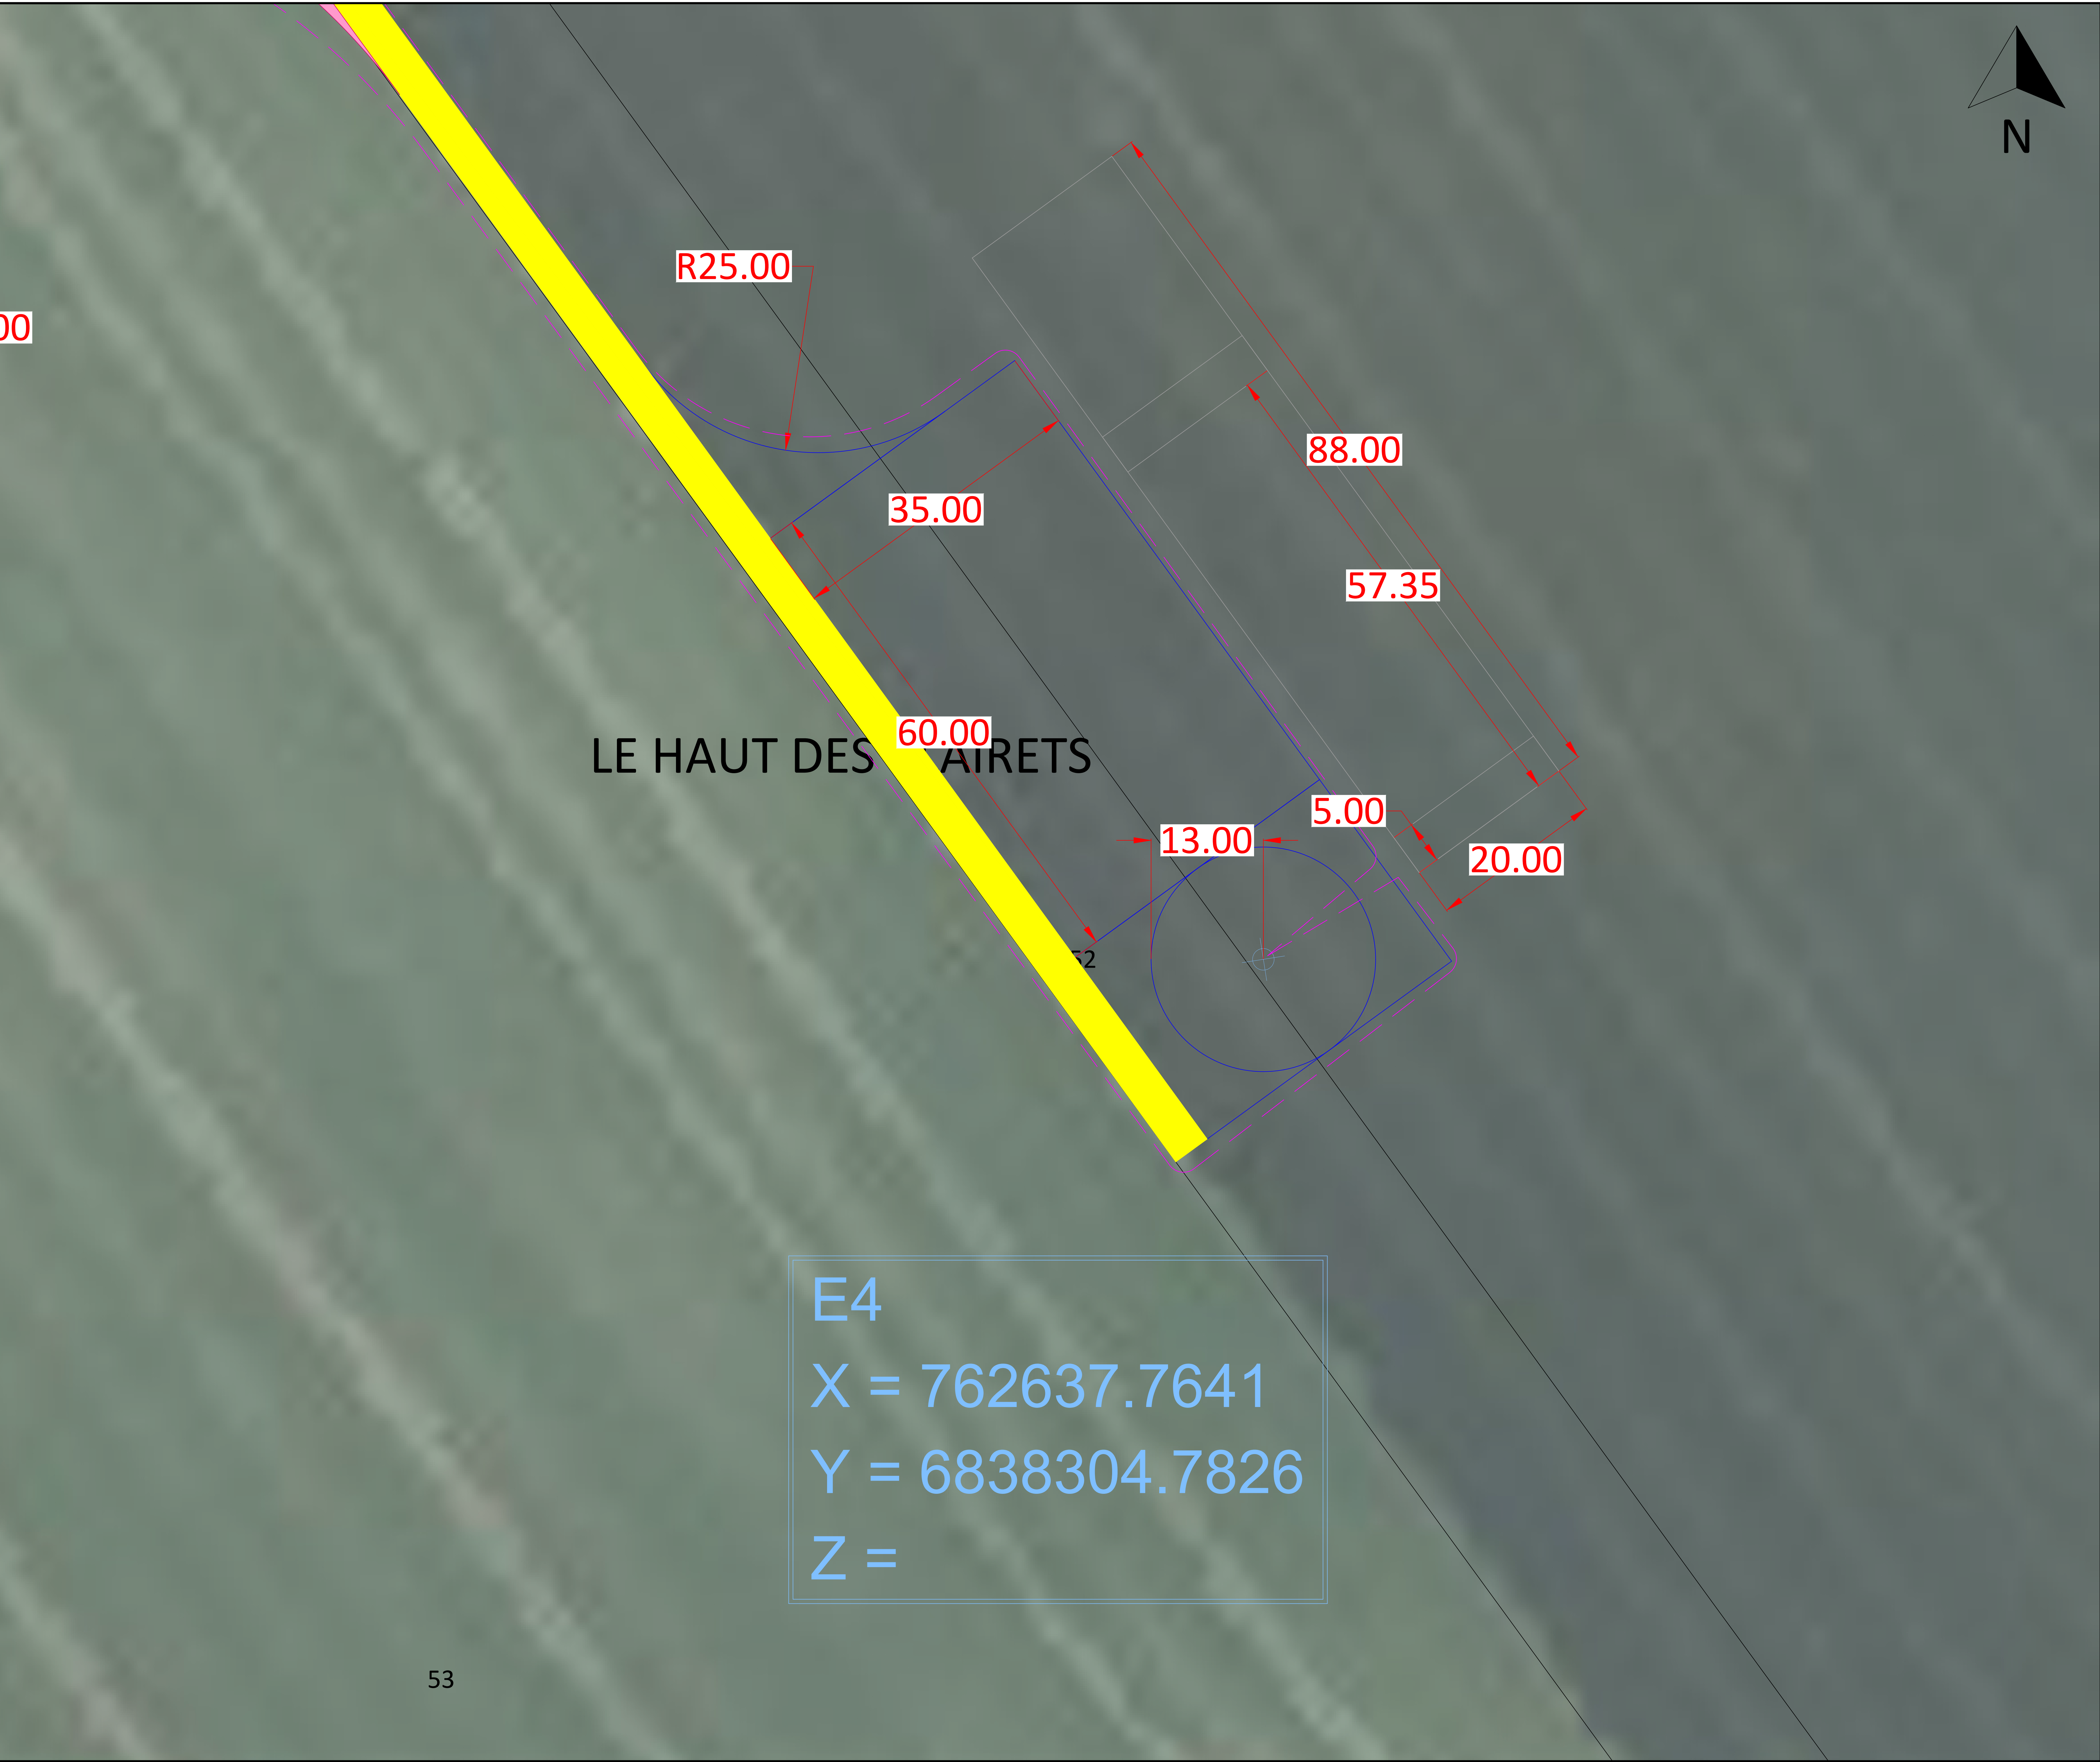

LEGENDE

PROJET

Chemin à créer

Chemin existant

Rayon de braquage

Aire de retournement obligatoire

Plateforme et fondation

Stockage de pale

Eolienne


Surplomb

Poste de livraison

Raccordement inter-éolien


-	-	-	-	-
-	-	-	-	-
-	-	-	-	-
02	Modif. implant	DM	MD	31/10/2024
01	Création	DM	AC/MD	31/07/2023
VERSION	DESCRIPTION	DESSINÉ PAR	VÉRIFIÉ PAR	DATE
CODE PROJET		510232		
C:\Users\... Bureau d Etudes\A- CAD\Géométrie\logos_bureau_fond_blanc.png				
PROJET		PARC EOLIEN DES CLAIRES		
COMMUNE(S)		THAAS(51)		
TITRE		PLAN DE MASSE		
ECHELLE		COORDONEES		
1 / 250		L93		
FORMAT		DATE		
A0		31/07/2023		

53

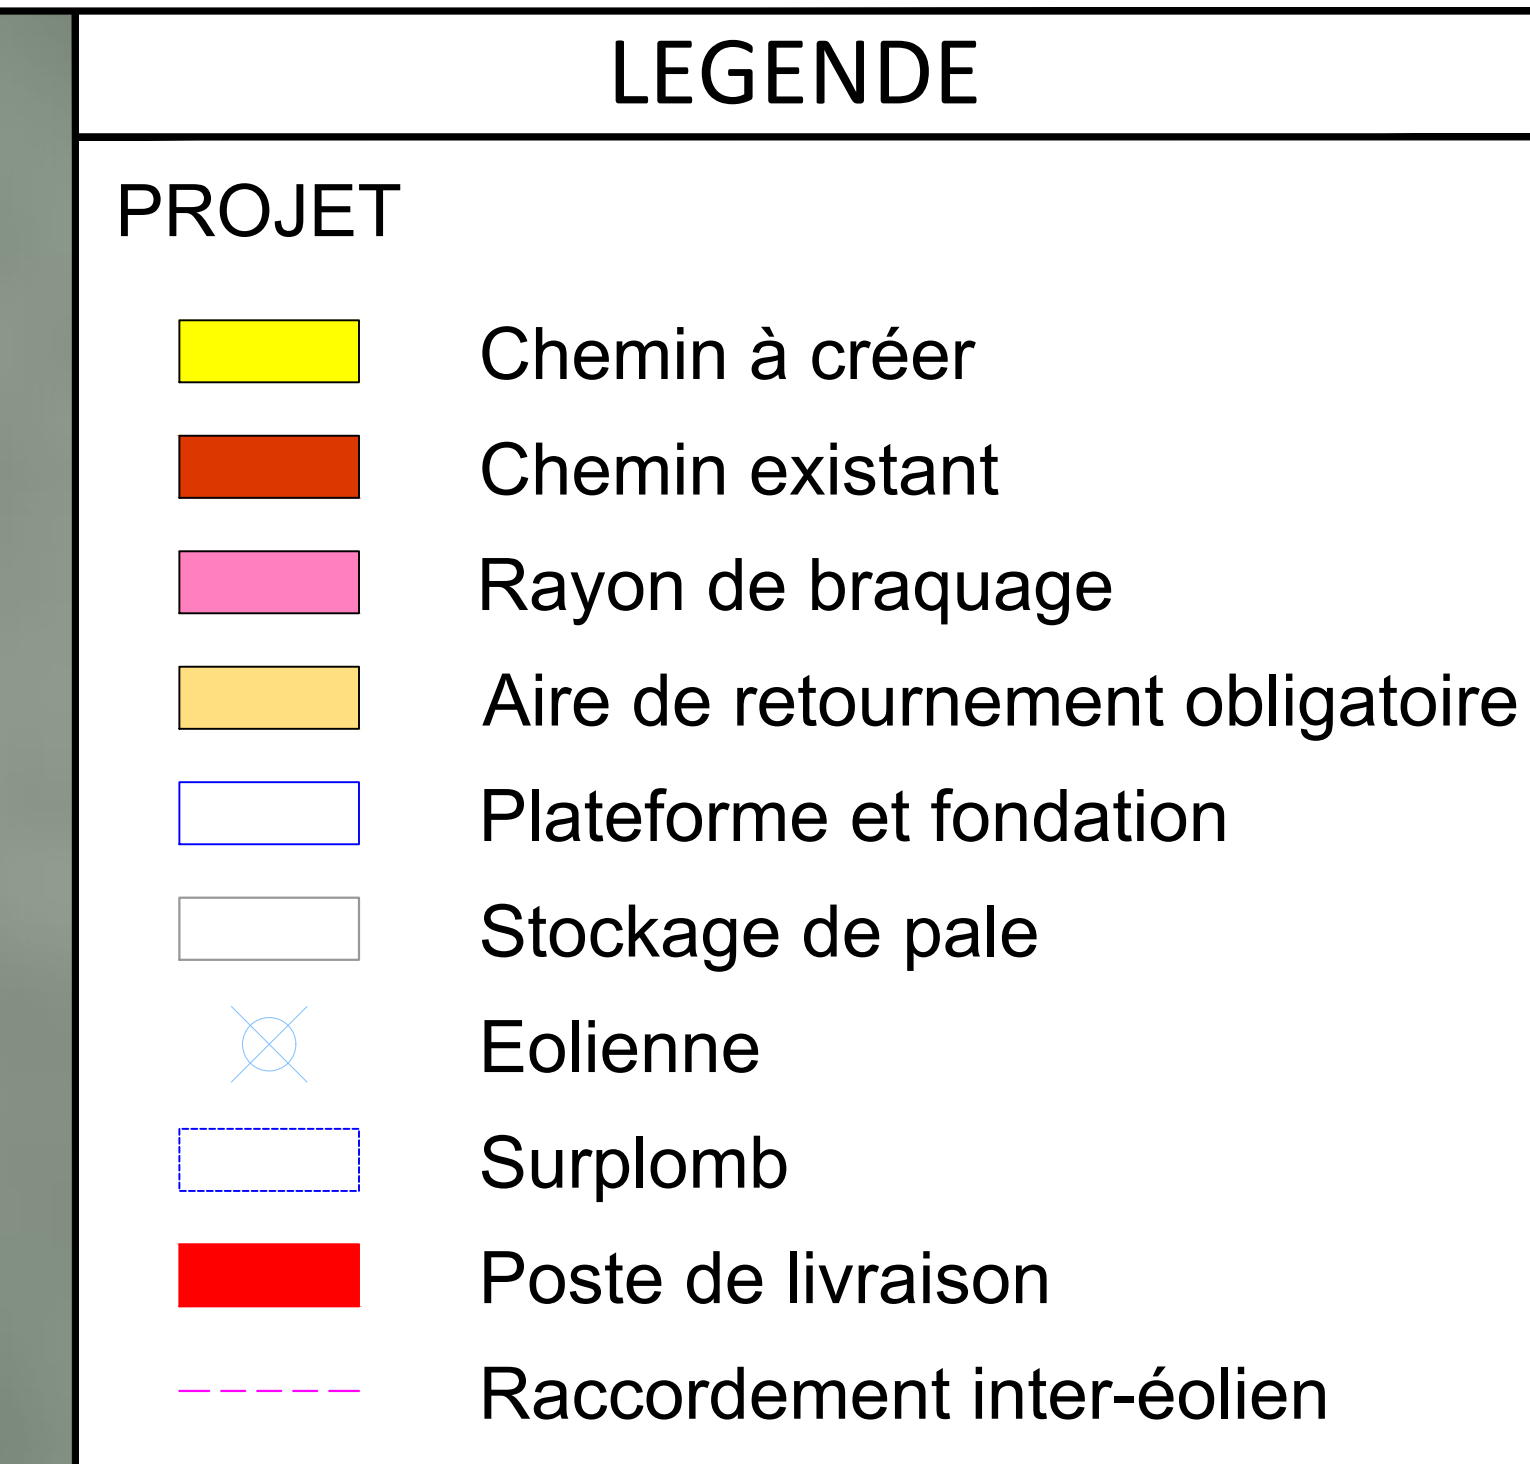

6

-	-	-	-	-
-	-	-	-	-
-	-	-	-	-
02	Modif. implant	DM	MD	31/10/2024
01	Création	DM	AC/MD	31/07/2023
VERSION	DESCRIPTION	DESSINÉ PAR	VÉRIFIÉ PAR	DATE
CODE PROJET				
510232				
				
PROJET				
PARC EOLIEN DES CLAIRETS				
COMMUNE(S)				
THAAS(51)				
TITRE				
PLAN DE MASSE				
ECHELLE		COORDONNEES		
1 / 250		L93		
FORMAT		DATE		
A0		31/07/2023		

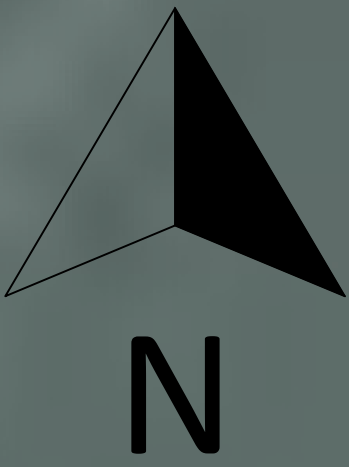

LEGENDE

PROJET

Chemin à créer

Chemin existant

Rayon de braquage

Aire de retournement obligatoire

Plateforme et fondation

Stockage de pale

Eolienne

Surplomb

Poste de livraison

Raccordement inter-éolien

-	-	-	-	-
-	-	-	-	-
-	-	-	-	-
02	Modif. implant	DM	MD	31/10/2024
01	Création	DM	AC/MD	31/07/2023
VERSION	DESCRIPTION	DESSINÉ PAR	VÉRIFIÉ PAR	DATE

CODE PROJET

510232

\\11.11.11.11\Bureau d Etudes\A- CAD\Gaborit\logos_bureau_fond_blanc.png

PROJET

PARC EOLIEN DES CLAIRETS



COMMUNE(S)

THAAS(51)

TITRE

PLAN DE MASSE

ECHELLE	1 / 250	COORDONEES	L93
FORMAT	A0	DATE	31/07/2023

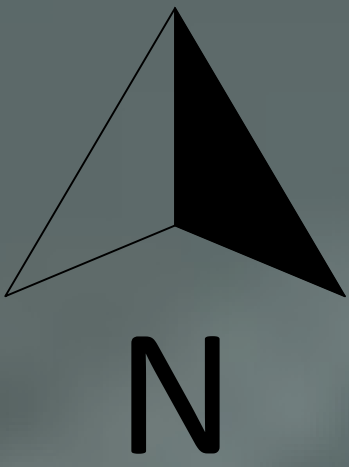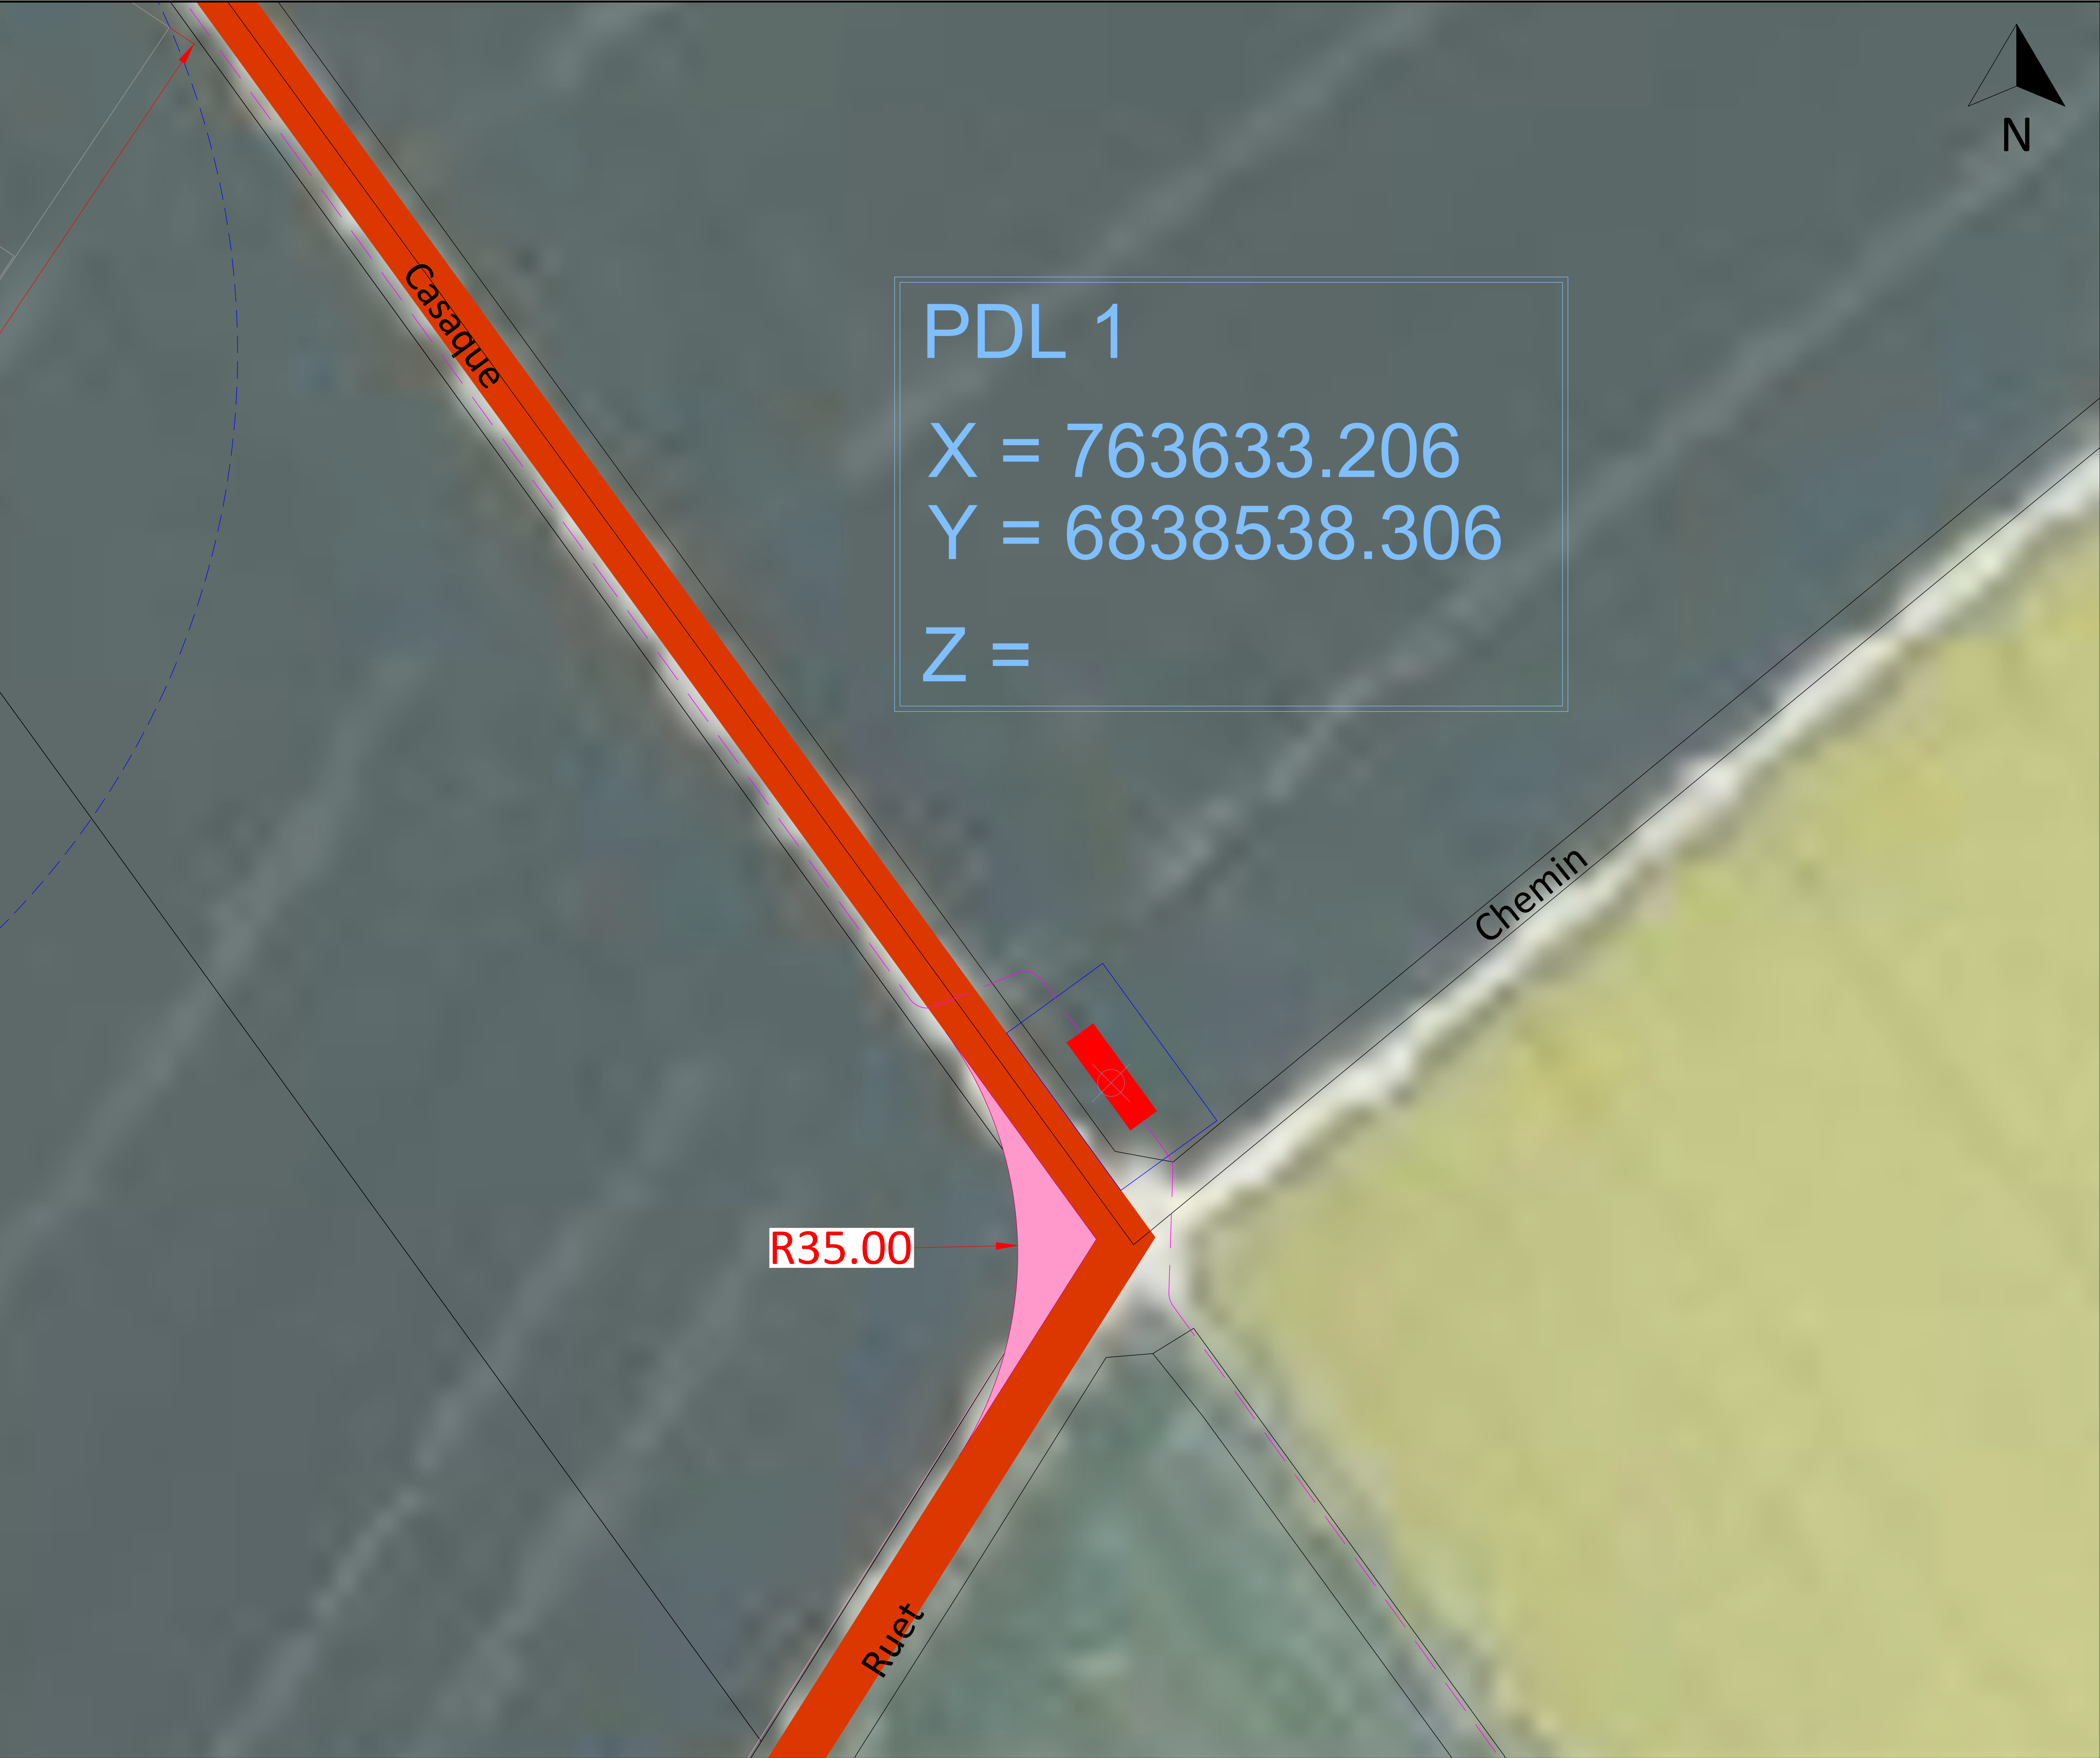

LEGENDE

- PROJET
- Chemin à créer
 - Chemin existant
 - Rayon de braquage
 - Aire de retournement obligatoire
 - Plateforme et fondation
 - Stockage de pale
 - Eolienne
 - Surplomb
 - Poste de livraison
 - Raccordement inter-éolien

-	-	-	-	-
-	-	-	-	-
-	-	-	-	-

02	Modif. implant	DM	MD	31/10/2024
01	Création	DM	AC/MD	31/07/2023

VERSION	DESCRIPTION	DESSINÉ PAR	VÉRIFIÉ PAR	DATE
---------	-------------	-------------	-------------	------

CODE PROJET	510232
-------------	--------



\\s111111\Bureau d Etudes\A- CAD\Gaborit\logos_bureau_fond_blanc.png

PROJET	PARC EOLIEN DES CLAIRETS
--------	--------------------------


COMMUNE(S)	THAAS(51)
------------	-----------

TITRE	PLAN DE MASSE
-------	---------------

ECHELLE	1 / 200	COORDONEES	L93
FORMAT	A0	DATE	31/07/2023

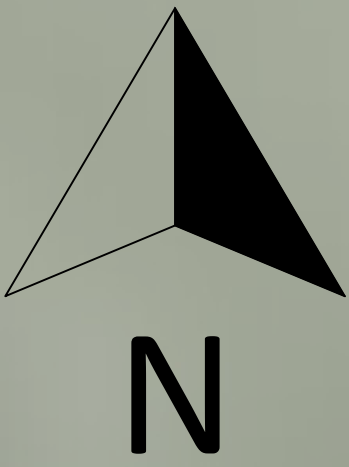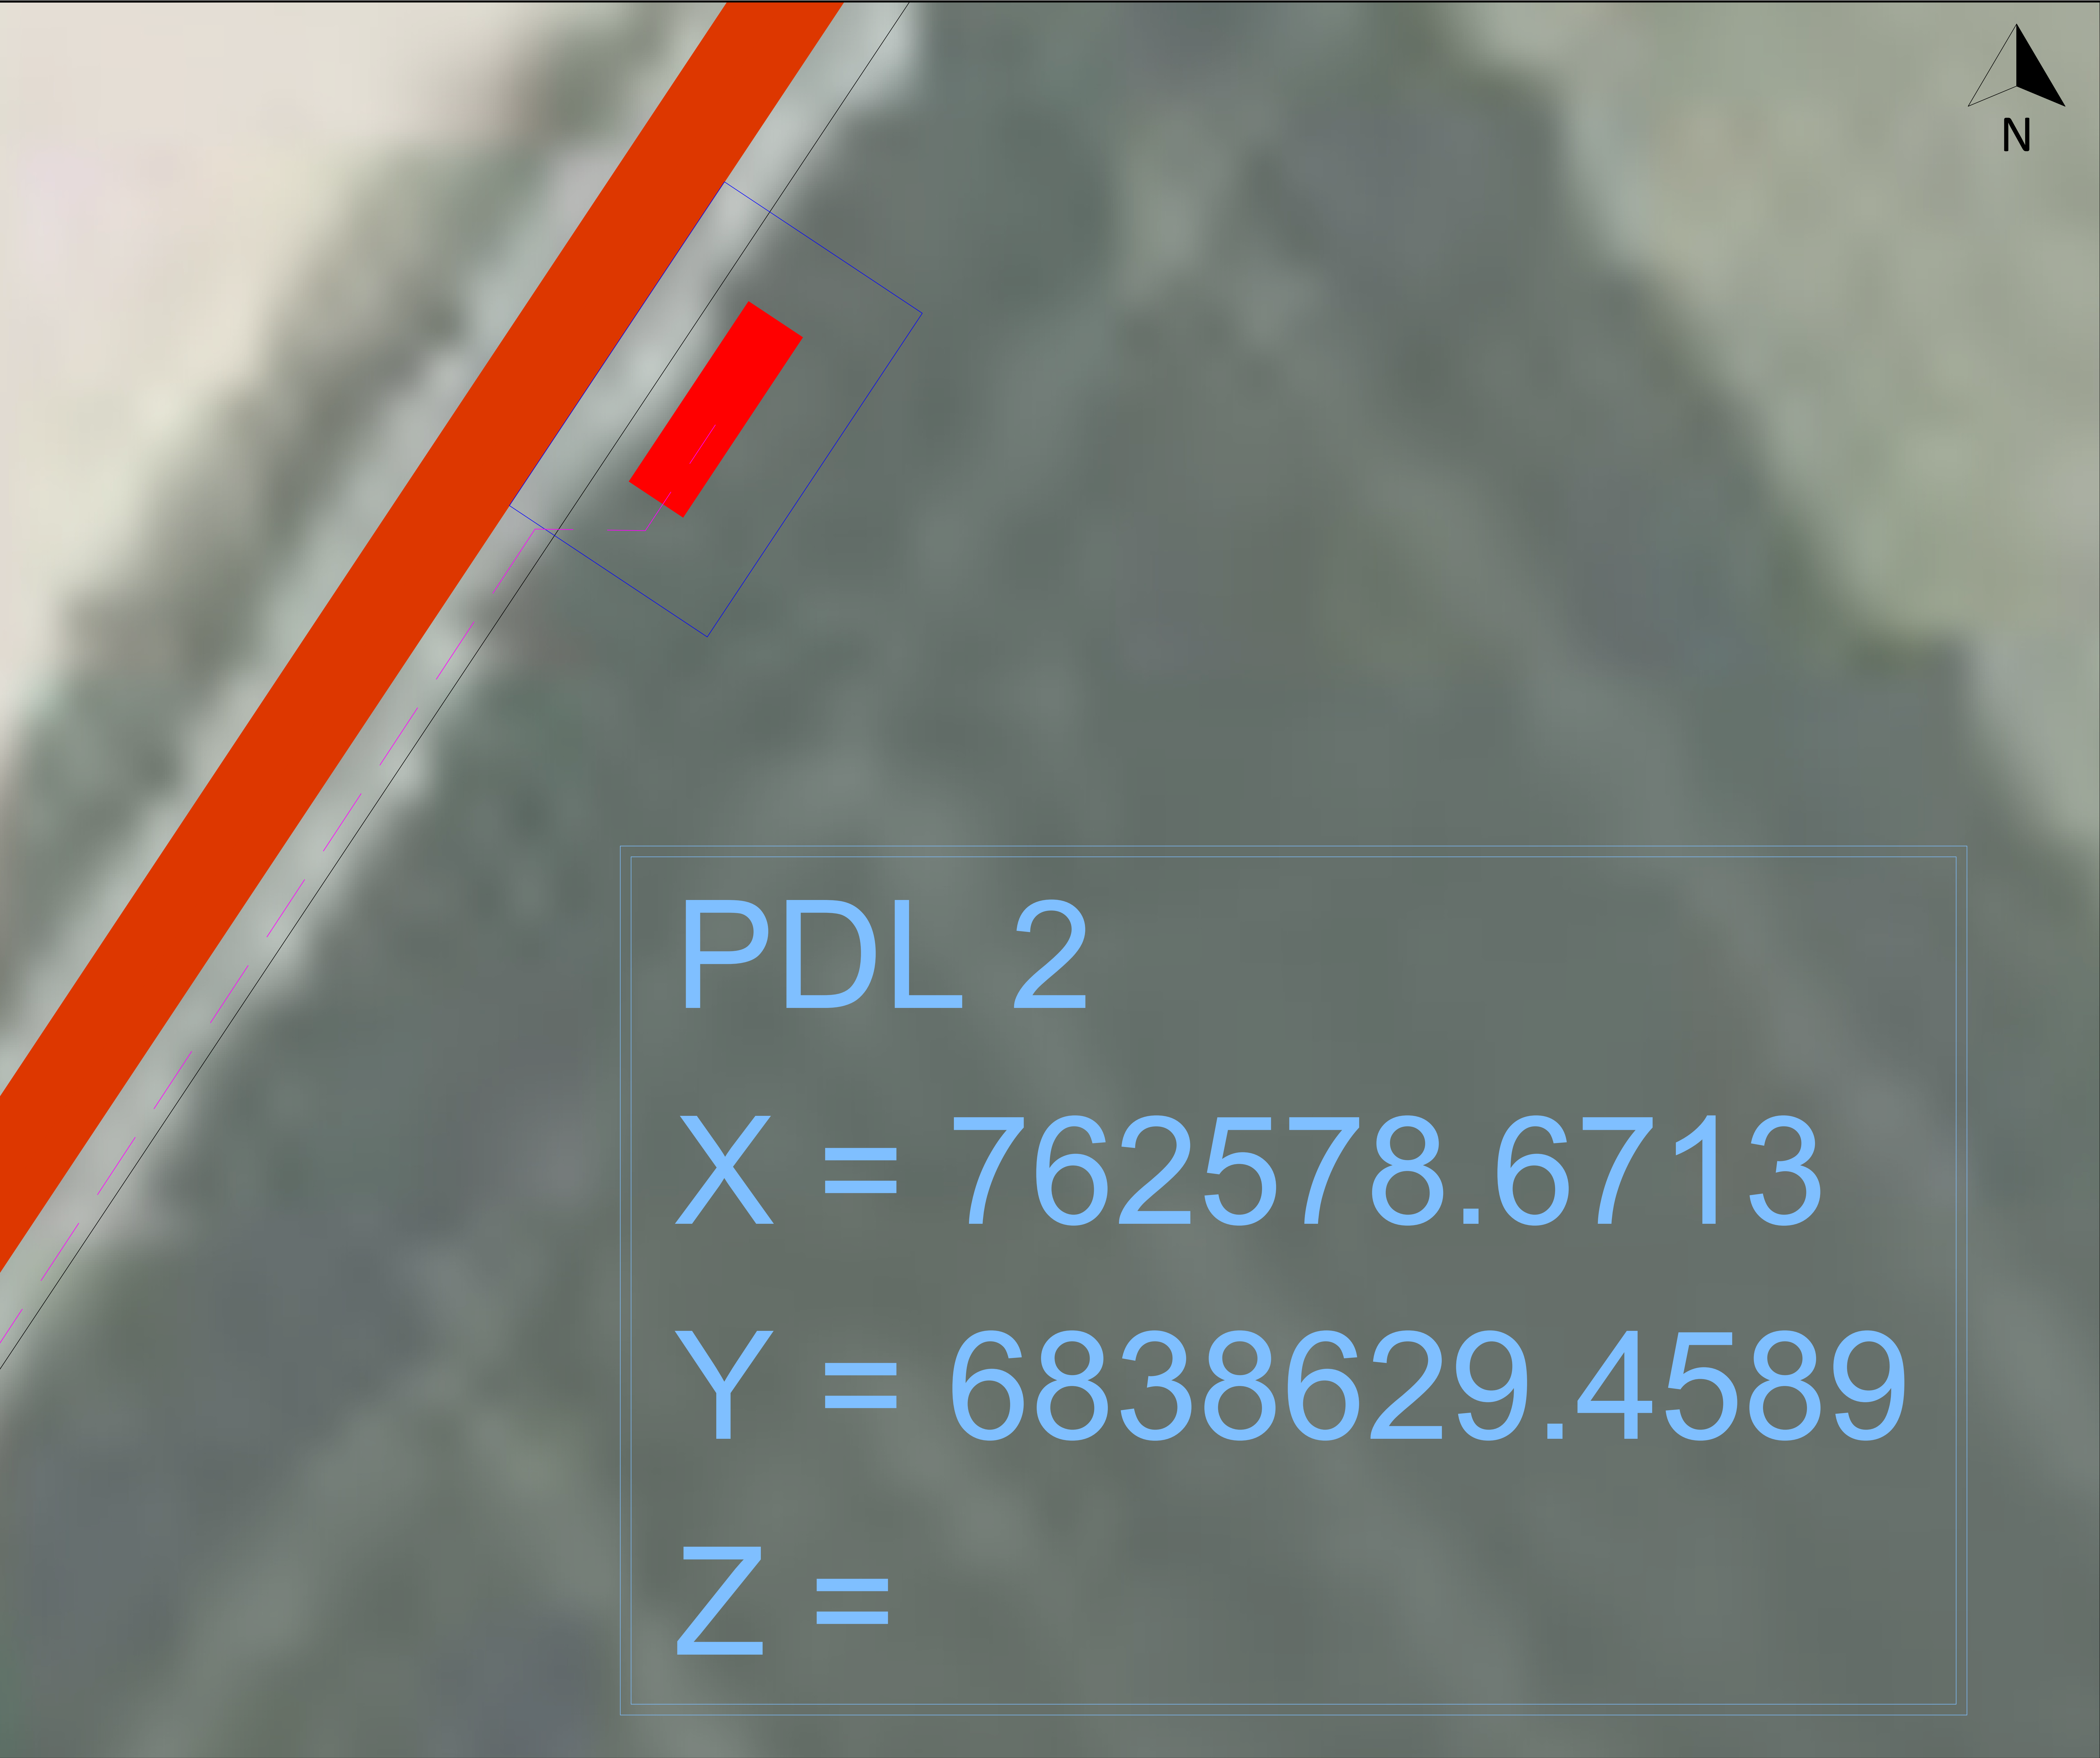

LEGENDE

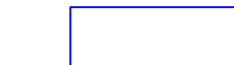- PROJET
-  Chemin à créer
 -  Chemin existant
 -  Rayon de braquage
 -  Aire de retournement obligatoire
 -  Plateforme et fondation
 -  Stockage de pale
 -  Eolienne
 -  Surplomb
 -  Poste de livraison
 -  Raccordement inter-éolien

-	-	-	-	-
-	-	-	-	-
-	-	-	-	-

02	Modif. implant	DM	MD	31/10/2024
01	Création	DM	AC/MD	31/07/2023

VERSION	DESCRIPTION	DESSINÉ PAR	VÉRIFIÉ PAR	DATE
---------	-------------	-------------	-------------	------

CODE PROJET	510232
-------------	--------

..... Bureau d'Etudes SA - CAO/Géomatique/Logiciel/Imagerie/Forêt/Blanc.png

PROJET	PARC EOLIEN DES CLAIRETS
--------	--------------------------


COMMUNE(S)	THAAS(51)
------------	-----------

TITRE	PLAN DE MASSE
-------	---------------

ECHELLE	1 / 100	COORDONEES	L93
---------	---------	------------	-----

FORMAT	A0	DATE	31/07/2023
--------	----	------	------------

--	--	--	--

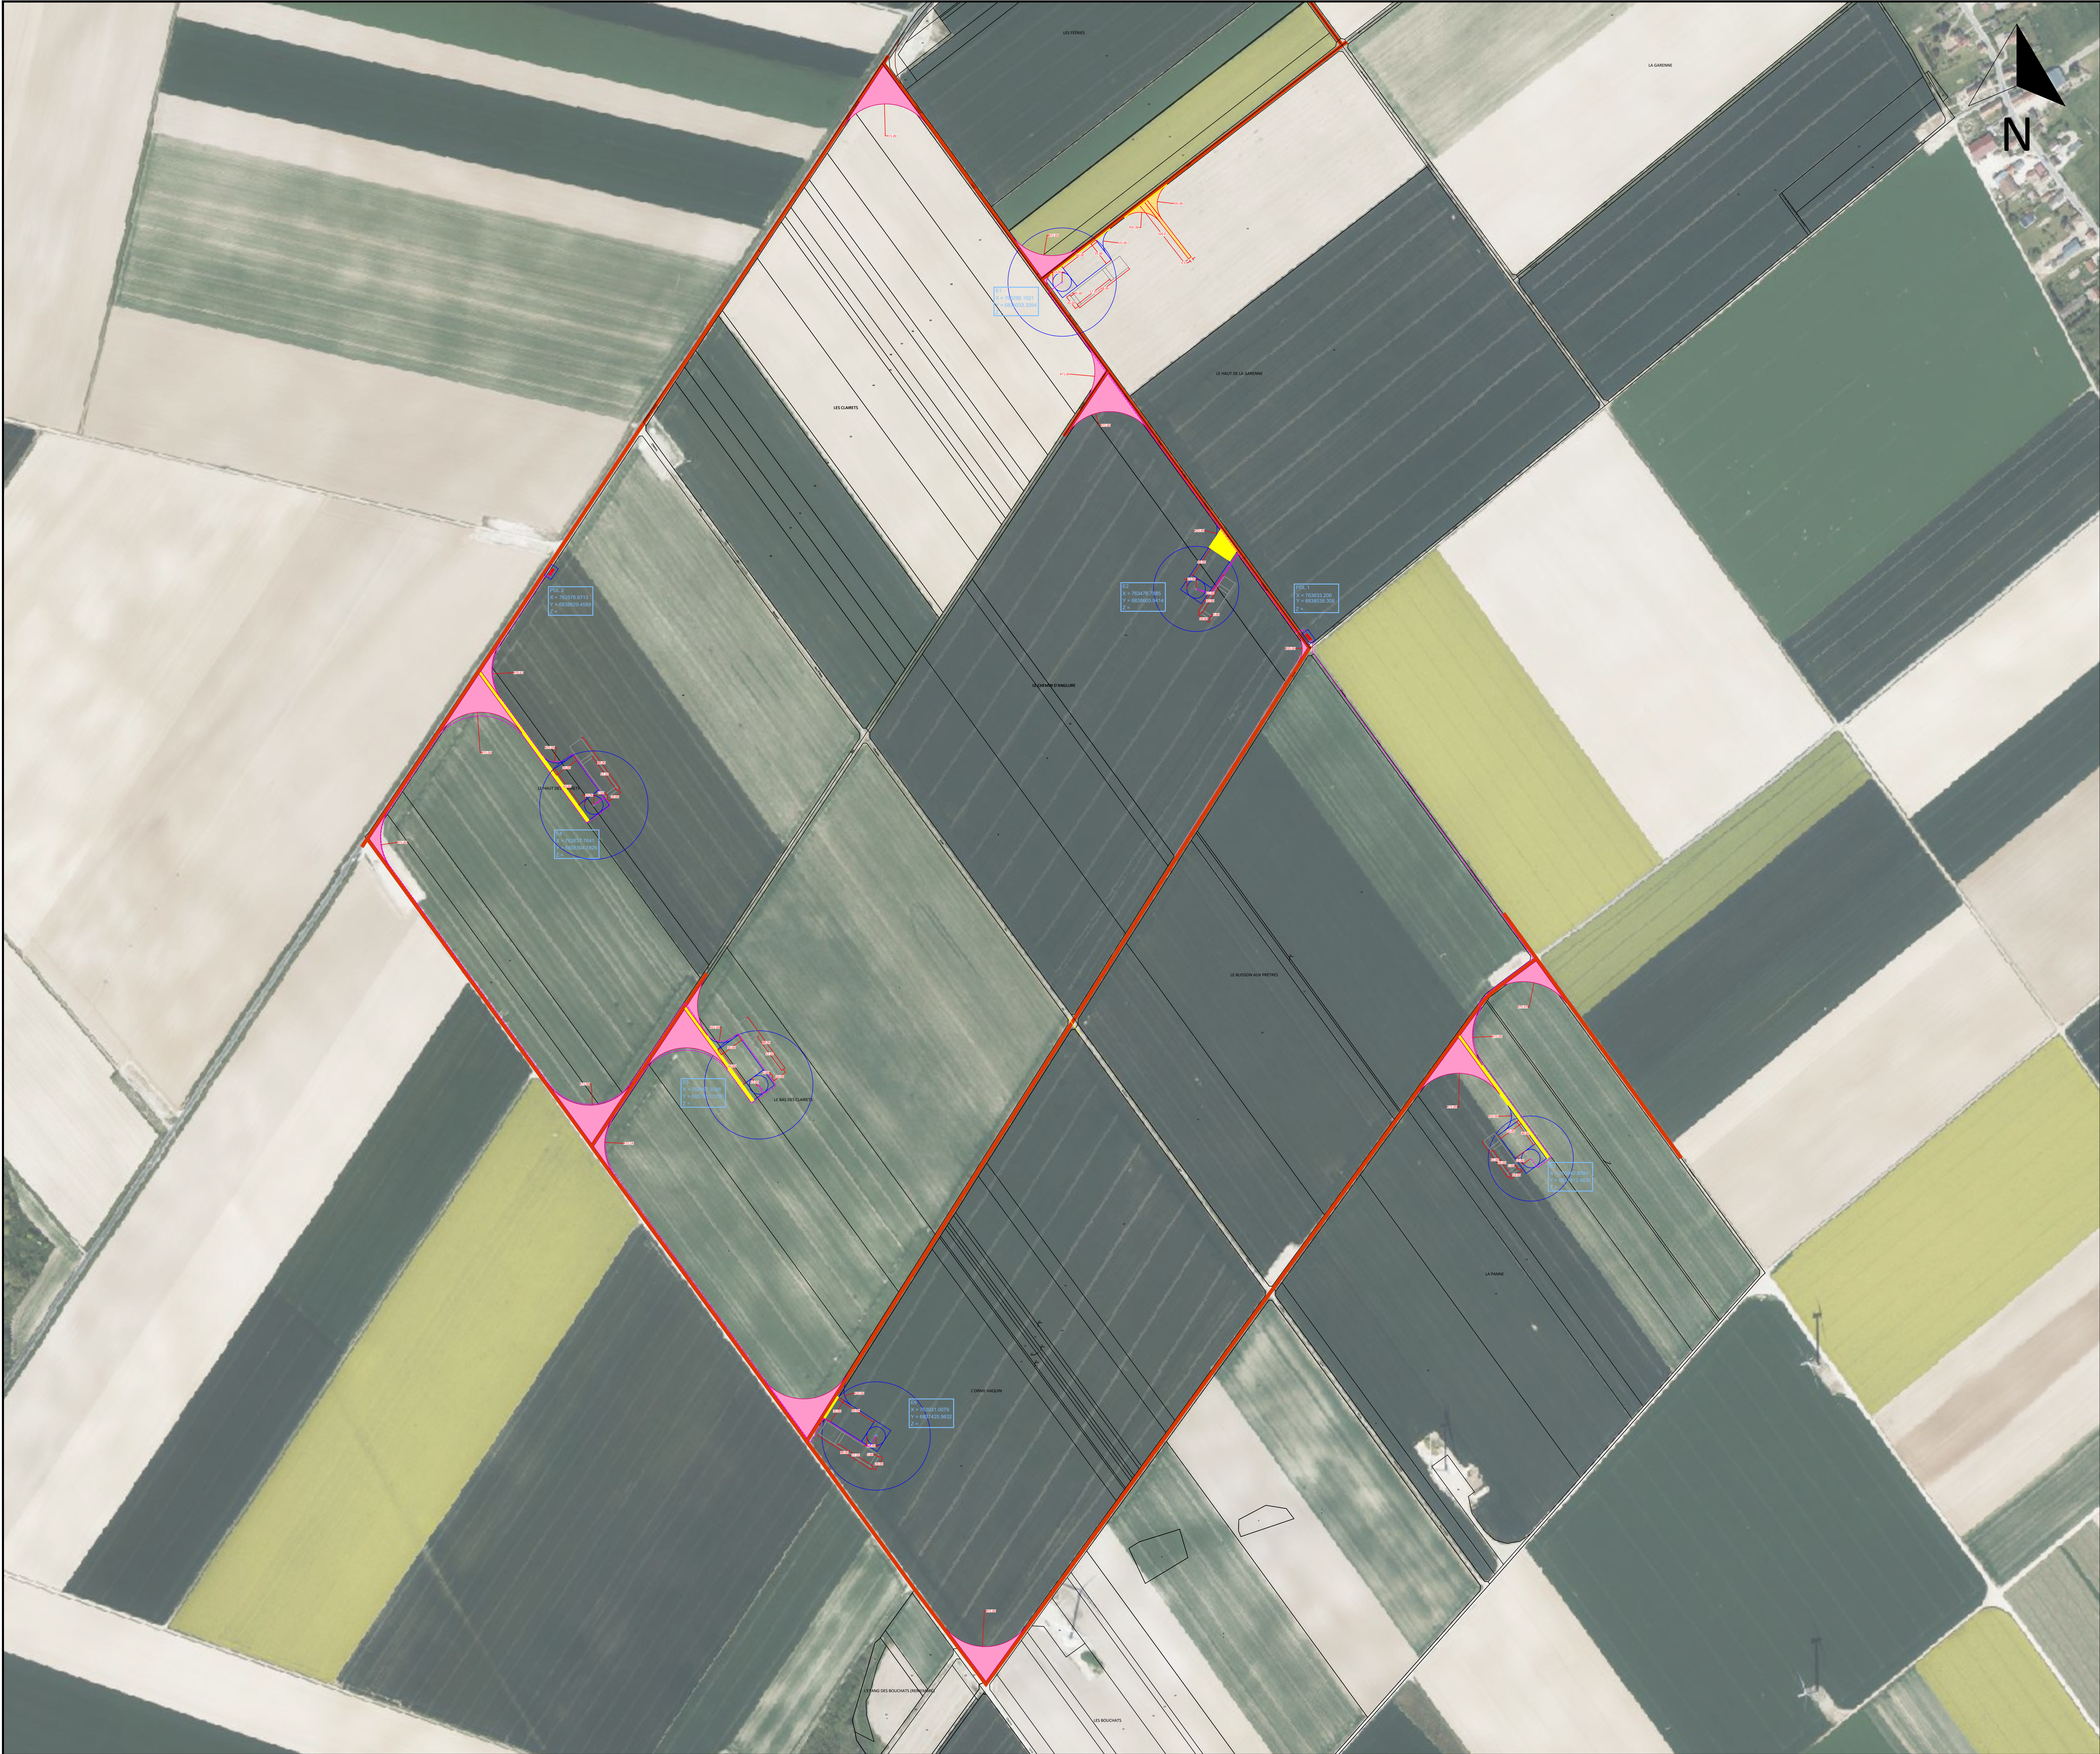

LEGENDE

- PROJET
- Chemin à créer
- Chemin existant
- Rayon de braquage
- Aire de retournement obligatoire
- Plateforme et fondation
- Stockage de pale
- Eolienne
- Surplomb
- Poste de livraison
- Raccordement inter-éolien

-	-	-	-	-
-	-	-	-	-
03	Modif. gabait E2	DM	MD	05/03/25
02	Modif. implant	DM	MD	31/10/2024
01	Création	DM	AC/MD	31/07/2023
VERSION	DESCRIPTION	DESSINÉ PAR	VÉRIFIÉ PAR	DATE

CODE PROJET	510232
-------------	--------

..... Bureau d Etudes SA - CAO/Gabaritologie_3eme/etm_fond_banc.png

PROJET	PARC EOLIEN DES CLAIRETS
--------	--------------------------

COMMUNE(S)	THAAS(51)
------------	-----------

TITRE	PLAN DE MASSE
-------	---------------

ECHELLE	1 / 3000	COORDONEES	L93
FORMAT	A0	DATE	31/07/2023