

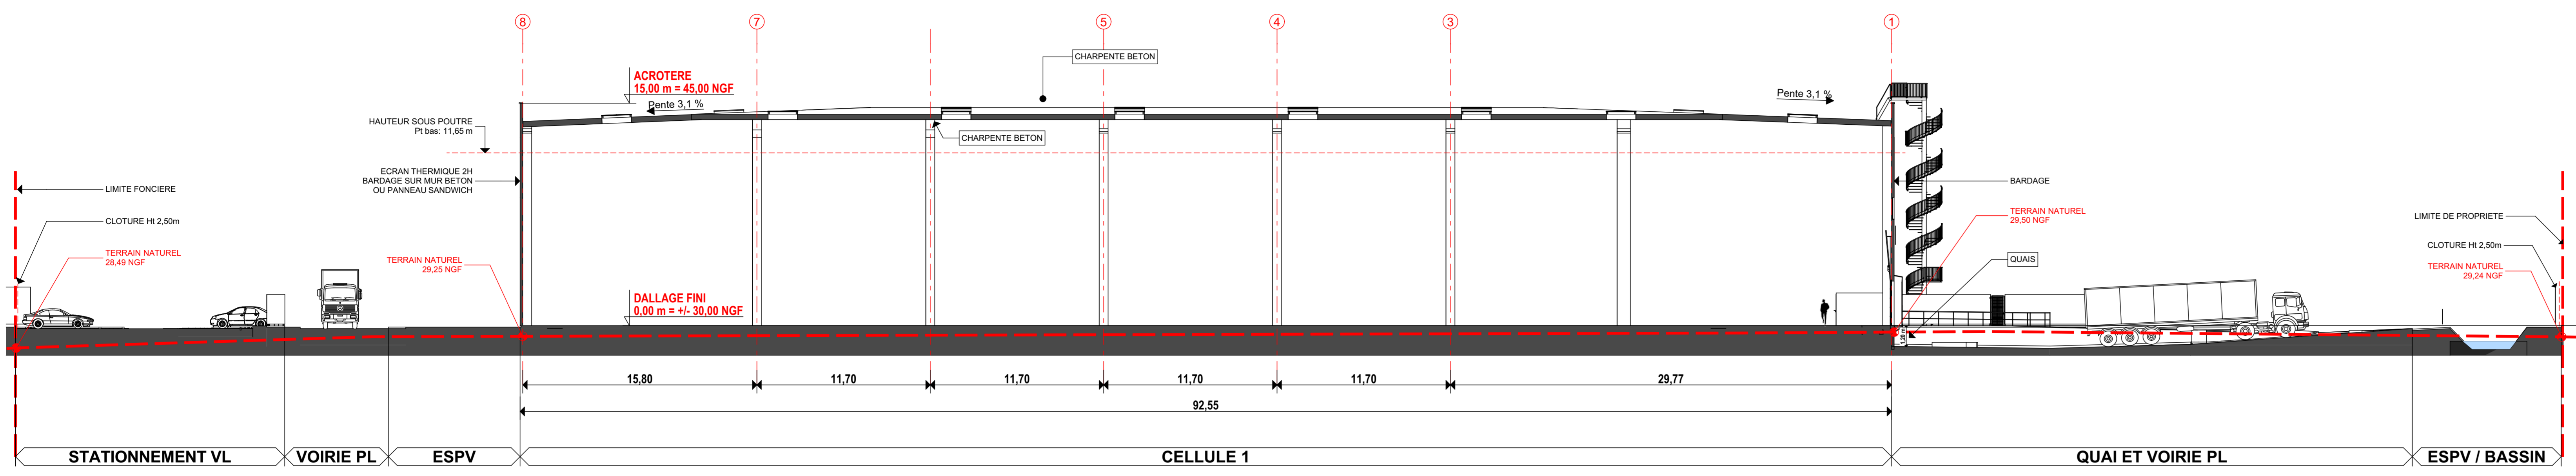
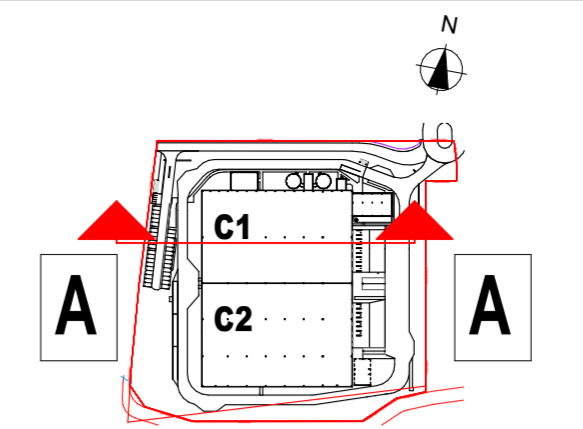


Notes :
 PROPRIÉTÉ INTELLECTUELLE
 Ce document est la propriété de C1CRAM. A ce titre il est protégé par les droits d'auteurs conformément au Code de la propriété intellectuelle.
 DEMANDE DE PERMIS DE CONSTRUIRE :
 Ce document est exclusivement élaboré dans le cadre réglementaire des différentes demandes d'autorisations : permis de construire, permis d'aménager, permis de démolir et déclaration préalable. Ce document ne peut constituer un document d'appel d'offres. Au même titre, il ne peut être considéré comme un plan d'exécution.

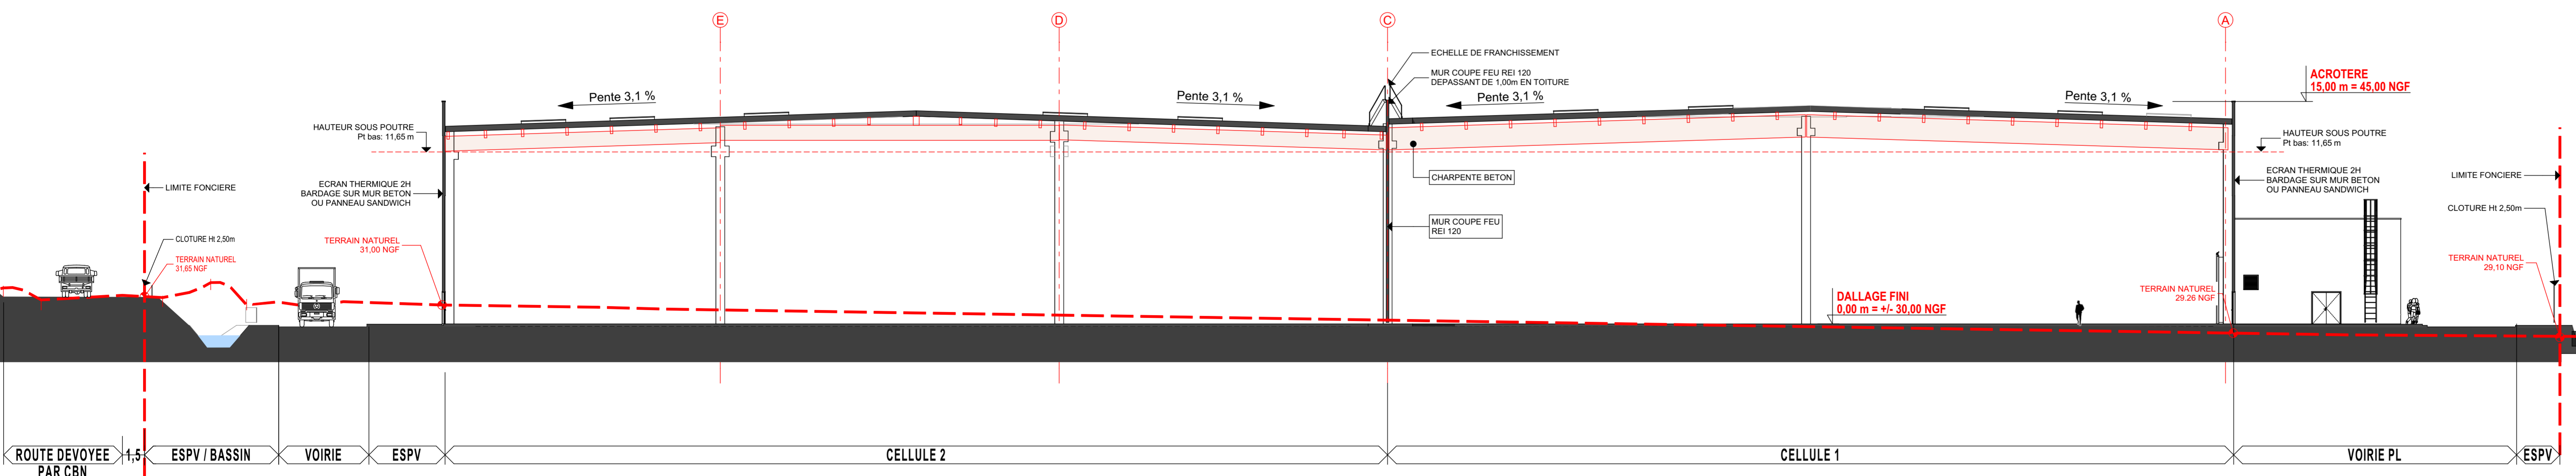

COUPE AA - Ech 1/200

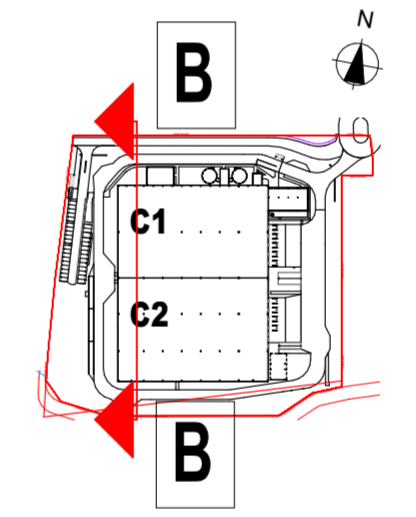


COUPE BB - Ech 1/200

DEMANDE DE PERMIS DE CONSTRUIRE

CONSTRUCTION D'UNE PLATEFORME LOGISTIQUE ET DE BUREAUX D'EXPLOITATION
 Démarche de certification environnementale : BREEAM Very Good

CRIQUEBEUF ARTEMIS
 Parc d'Activités du Bosc Hétel - Secteur Sud
 27340 Criquebeuf-sur-Seine

Maitre d'ouvrage
 80, rue Cardinet 75017 Paris

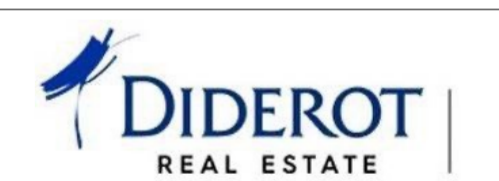


Architecte
 28 bis rue Barbès - 92120 Montrouge



PLAN DE COUPE

PC3

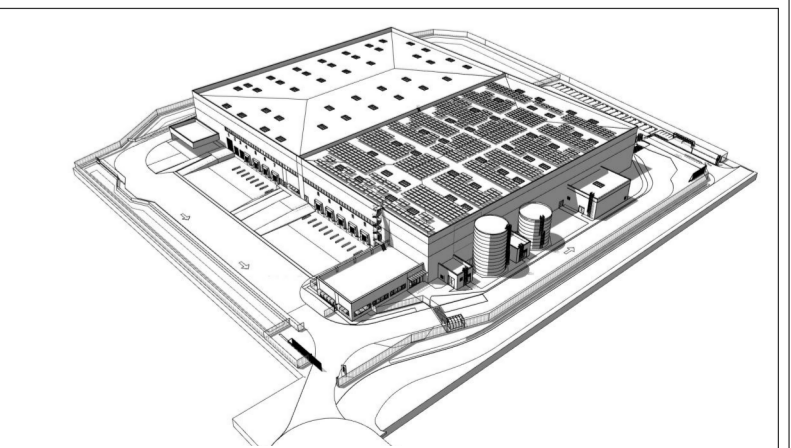

DESSEIN PAR	PUBLIE LE	REFERENCE INFO.	ECHELLE
O.B.	26/01/2026	1032841027340_01_01_2026_CAD_01_ARCHITECTURE ESPACE ET CRIQUEBEUF ARTEMIS - PC3	1:200
G2401LO27340	2 D 003	TOU	PC3
			PC