




ELEVATION EST - Ech 1/200

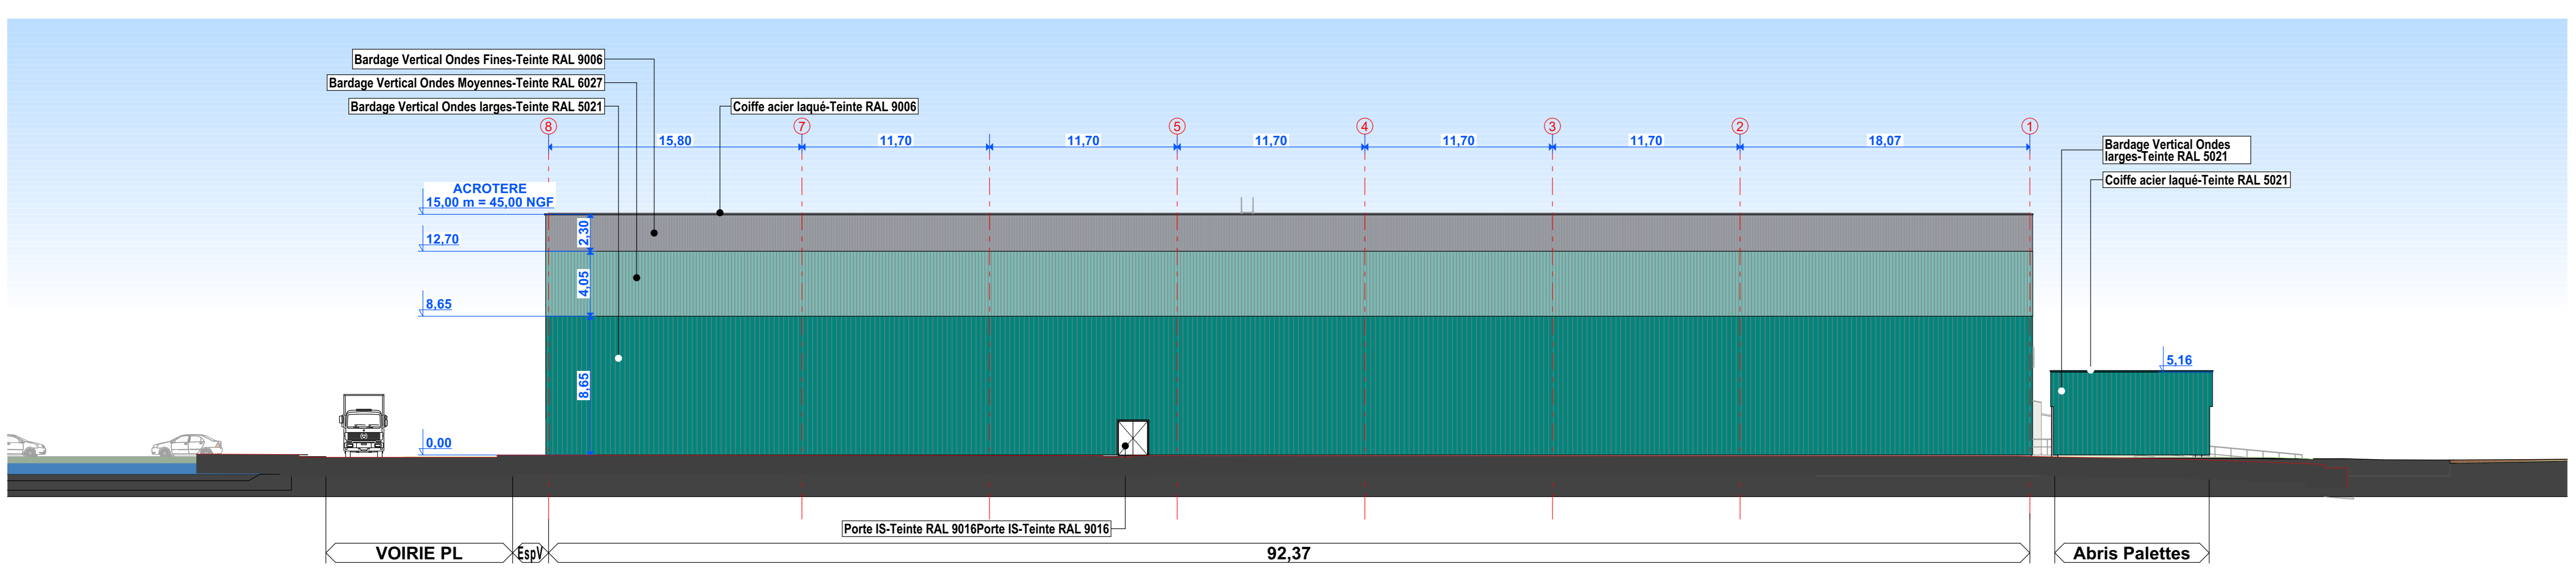

ELEVATION SUD - Ech 1/200

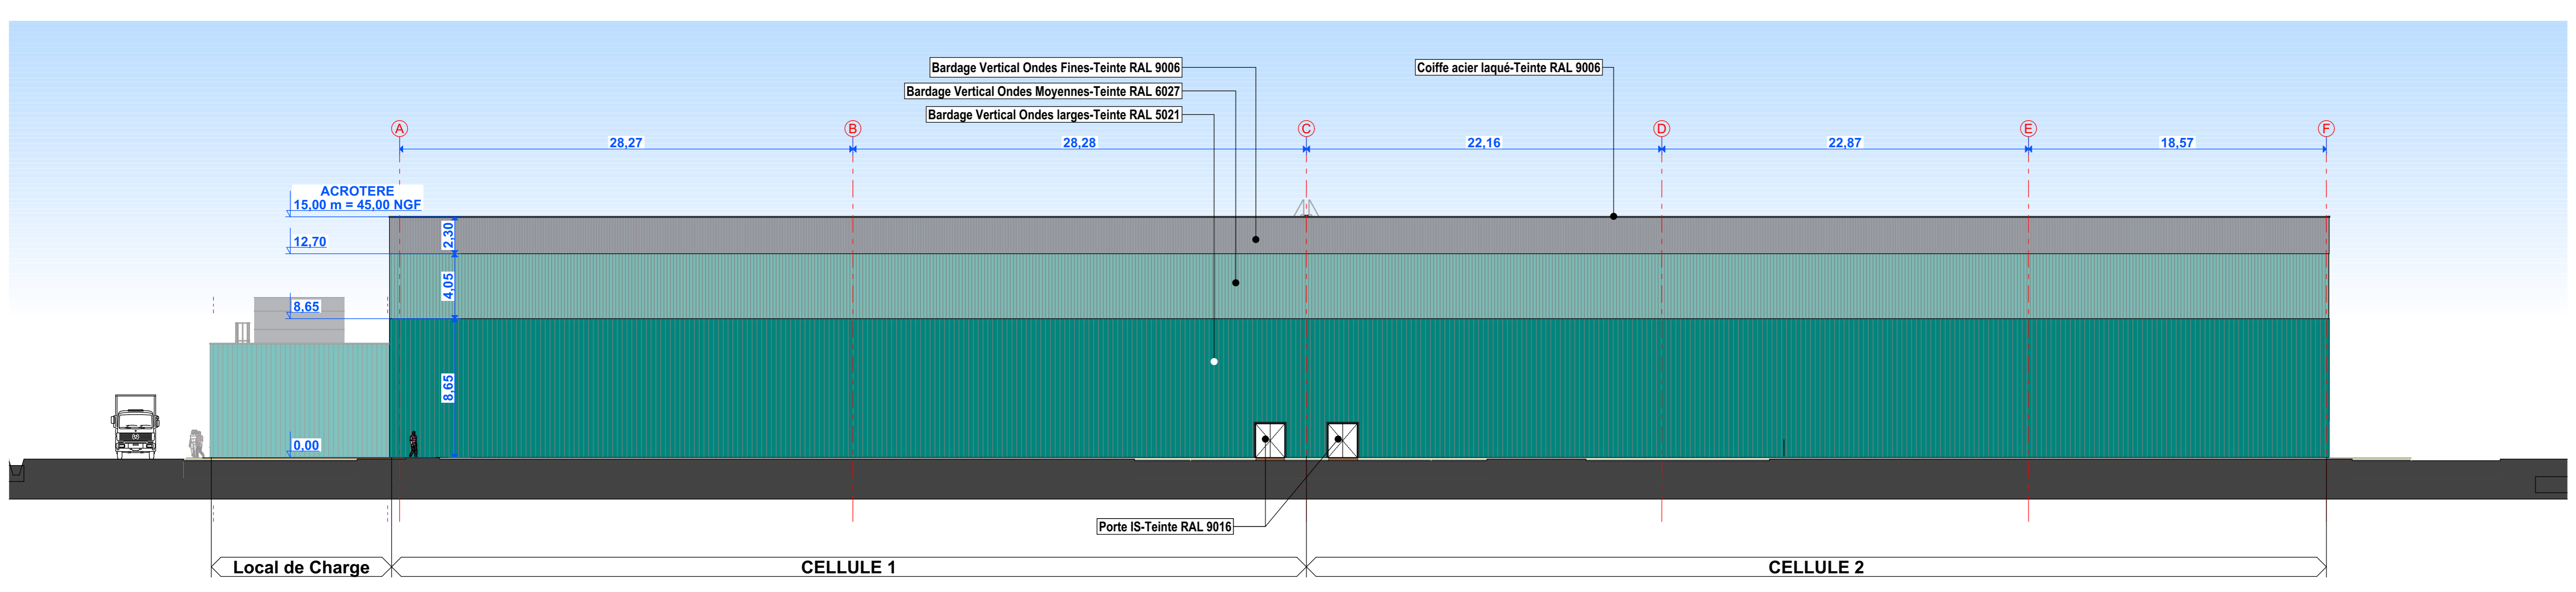

ELEVATION OUEST - Ech 1/200

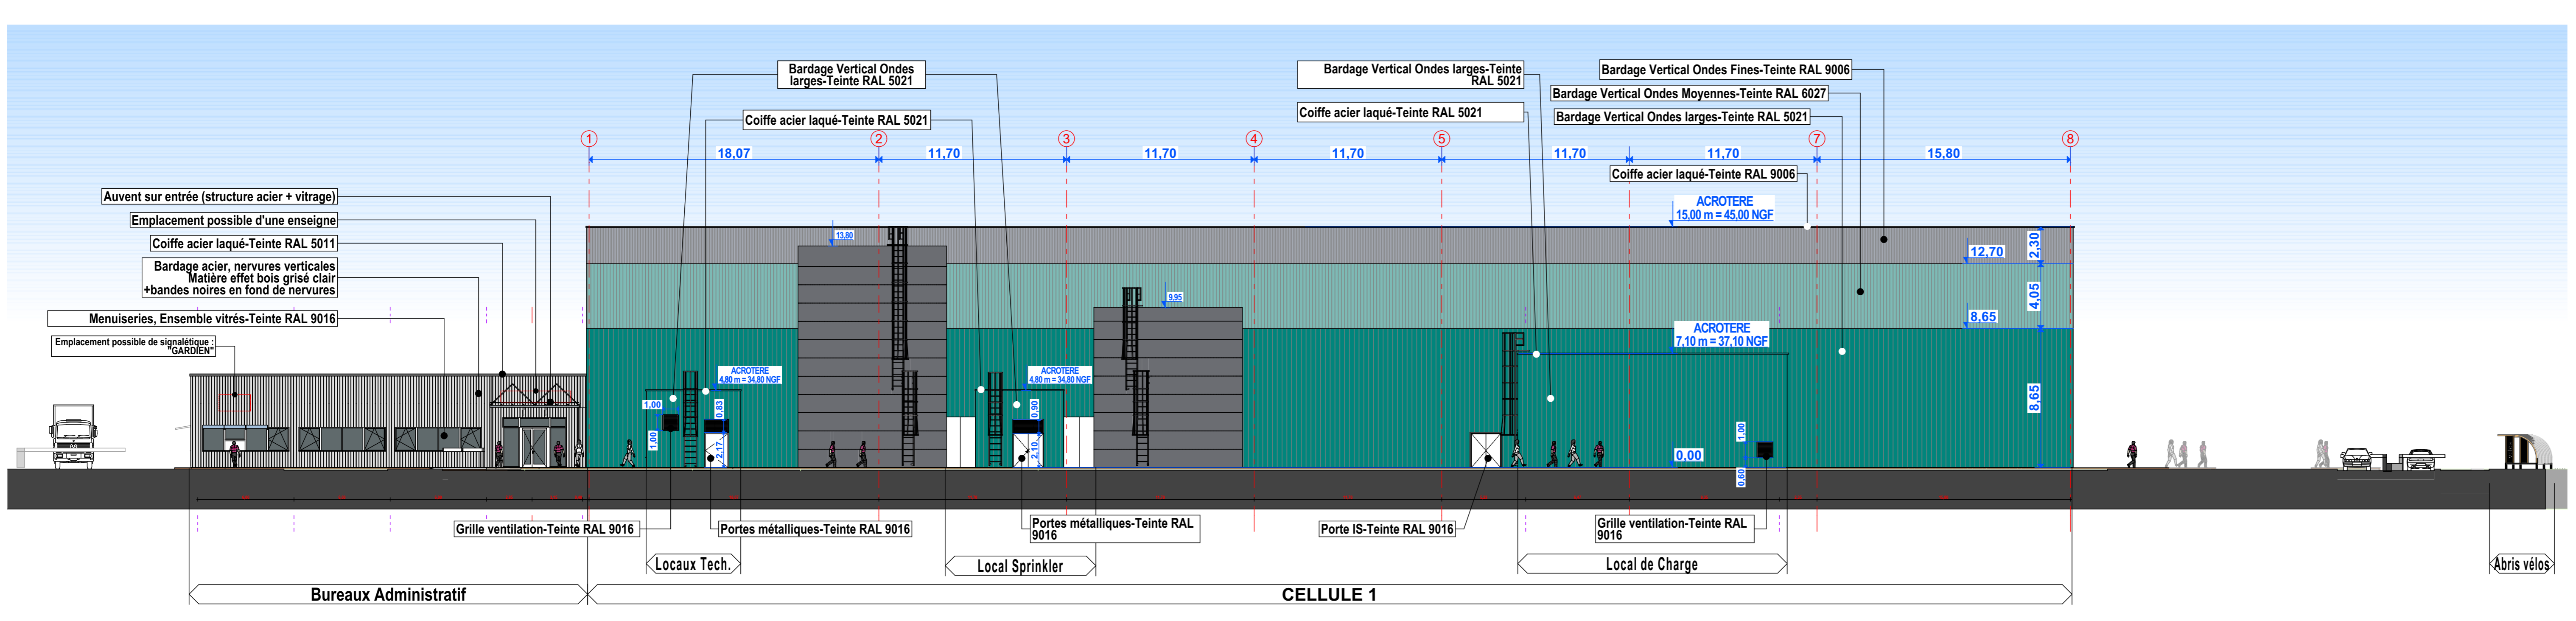

ELEVATION NORD - Ech 1/200

Notes:  
 PROPRIÉTÉ INTELLECTUELLE:  
 Ce document est la propriété de SICRAM. A ce titre il est protégé par les droits d'auteurs conformément au Code de la propriété intellectuelle.  
 DEMANDE DE PERMIS DE CONSTRUIRE:  
 Ce document est exclusivement élaboré dans le cadre réglementaire des différentes demandes d'autorisations: permis de construire, permis d'aménager, permis de démolir et déclaration préalable. Ce document ne peut constituer un document d'appel d'offres. Au même titre, il ne peut être considéré comme un plan d'exécution.

BATIMENT	LOCALISATION / PRODUITS	TEINTE / RAL
FACADES ENTREPOT	Peinture sur mur de béton	Teinte béton brut
	Portes issues de secours	9016 Blanc signalisation
	BARDAGE acier double peau, nervures verticale ondes larges, Pose de 0,15 à 8,65 m	5021 Bleu d'eau
	BARDAGE acier double peau, nervures verticales ondes moyennes, Pose de 8,65 à 12,70 m	6027 Vert clair
	BARDAGE acier double peau, nervures verticales ondes fines, Pose de 12,70 à 15,80 m	9006 Aluminium blanc
	BARDAGE bardage acier à nervures verticales	Matière effet bois grisé clair + bandes noires en fond de nervures
	Menuiseries, ensembles vitrés Horizontaux	9016 Blanc signalisation
	Portes plain-pied	9016 Blanc signalisation
	Porte à quai sectionales	9016 Blanc signalisation
	Coiffe acier laqué	9006 Aluminium blanc
Signalétique des portes de quai - Taille moyenne chiffres 120x90 cm	9016 Blanc signalisation	
FACADES BUREAUX Administratifs	BARDAGE bardage acier à nervures verticales	Matière effet bois grisé clair + bandes noires en fond de nervures
	Coiffe acier laqué	5011 Bleu acier
	Menuiseries et Portes vitrées	9016 Blanc signalisation
	Brise soleil horizontal	9016 Blanc signalisation
FACADES LOCAUX TECHNIQUES & LOCAL SPRINKLER	Coiffe acier laqué	5021 Bleu d'eau
	BARDAGE acier sur maçonnerie, nervures verticales ondes larges	5021 Bleu d'eau
	Porte d'accès	9016 Blanc signalisation
	Grille de ventilation	9016 Blanc signalisation

DEMANDE DE PERMIS DE CONSTRUIRE


CONSTRUCTION D'UNE PLATEFORME LOGISTIQUE ET DE BUREAUX D'EXPLOITATION  
 Démarche de certification environnementale : BREEAM Very Good

CRIQUEBEUF ARTEMIS

Parc d'Activités du Bosc Hétel - Secteur Sud  
 27340 Criquebeuf-sur-Seine

Maitre d'ouvrage

58 rue de Monaco - 75008 Paris

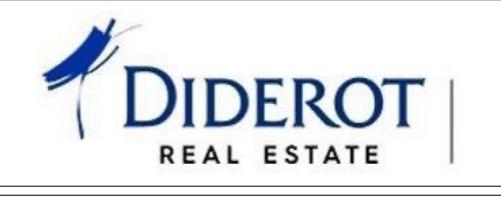


Architecte

28 bis rue Barthelemy - 92120 Montrouge



PLAN DES FACADES Entrepôt

PC5f-1

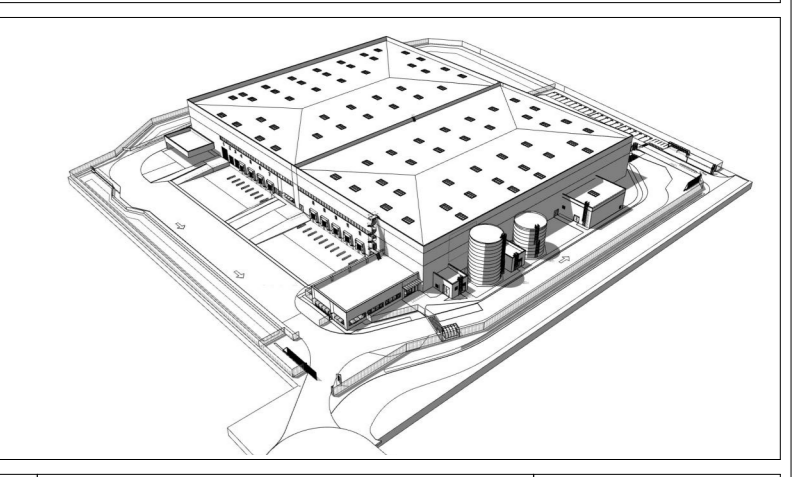

DESSEIN PAR	PUBLIE LE	REFERENCE INFO.	ECHELLE
O.B.	26/01/2026	PC5D_04FACADES ARCHITECTURE ESPACE: CRIQUEBEUF - Secteur Sud - F10005 Plan des Facades/Plan des Facades/CRIQUEBEUF ARTEMIS PC 5f-1	1:200
G24011L027340	2   D   003	TOU   PC5f-1	PC