


**Notes :**  
**PROPRIETE INTELLECTUELLE :**  
 Ce document est la propriété de GICRAM. A ce titre il est protégé par les droits d'auteurs conformément au Code de la propriété intellectuelle.  
**DEMANDE DE PERMIS DE CONSTRUIRE :**  
 Ce document est exclusivement élaboré dans le cadre réglementaire des différentes demandes d'autorisations : permis de construire, permis d'aménager, permis de démolir et déclaration préalable. Ce document ne peut constituer un document d'appel d'offres. Au même titre, il ne peut être considéré comme un plan d'exécution.

REPERES PC6, PC7, PC8		LEGENDE TOITURES	
	REPERE DE COUPE - DOCUMENT PC3		LANTERNEAU D'ECLAIRAGE 4% SURFACE AU SOL COMPRIS DESENFUMAGE
	REPERE DE FACADE - DOCUMENT PC5t		LANTERNEAUX DE DESENFUMAGE 2% SUE
			ECHELLE DE FRANCHISSEMENT
			ECHELLE A CRINOLINE
			CANTONS - DH30

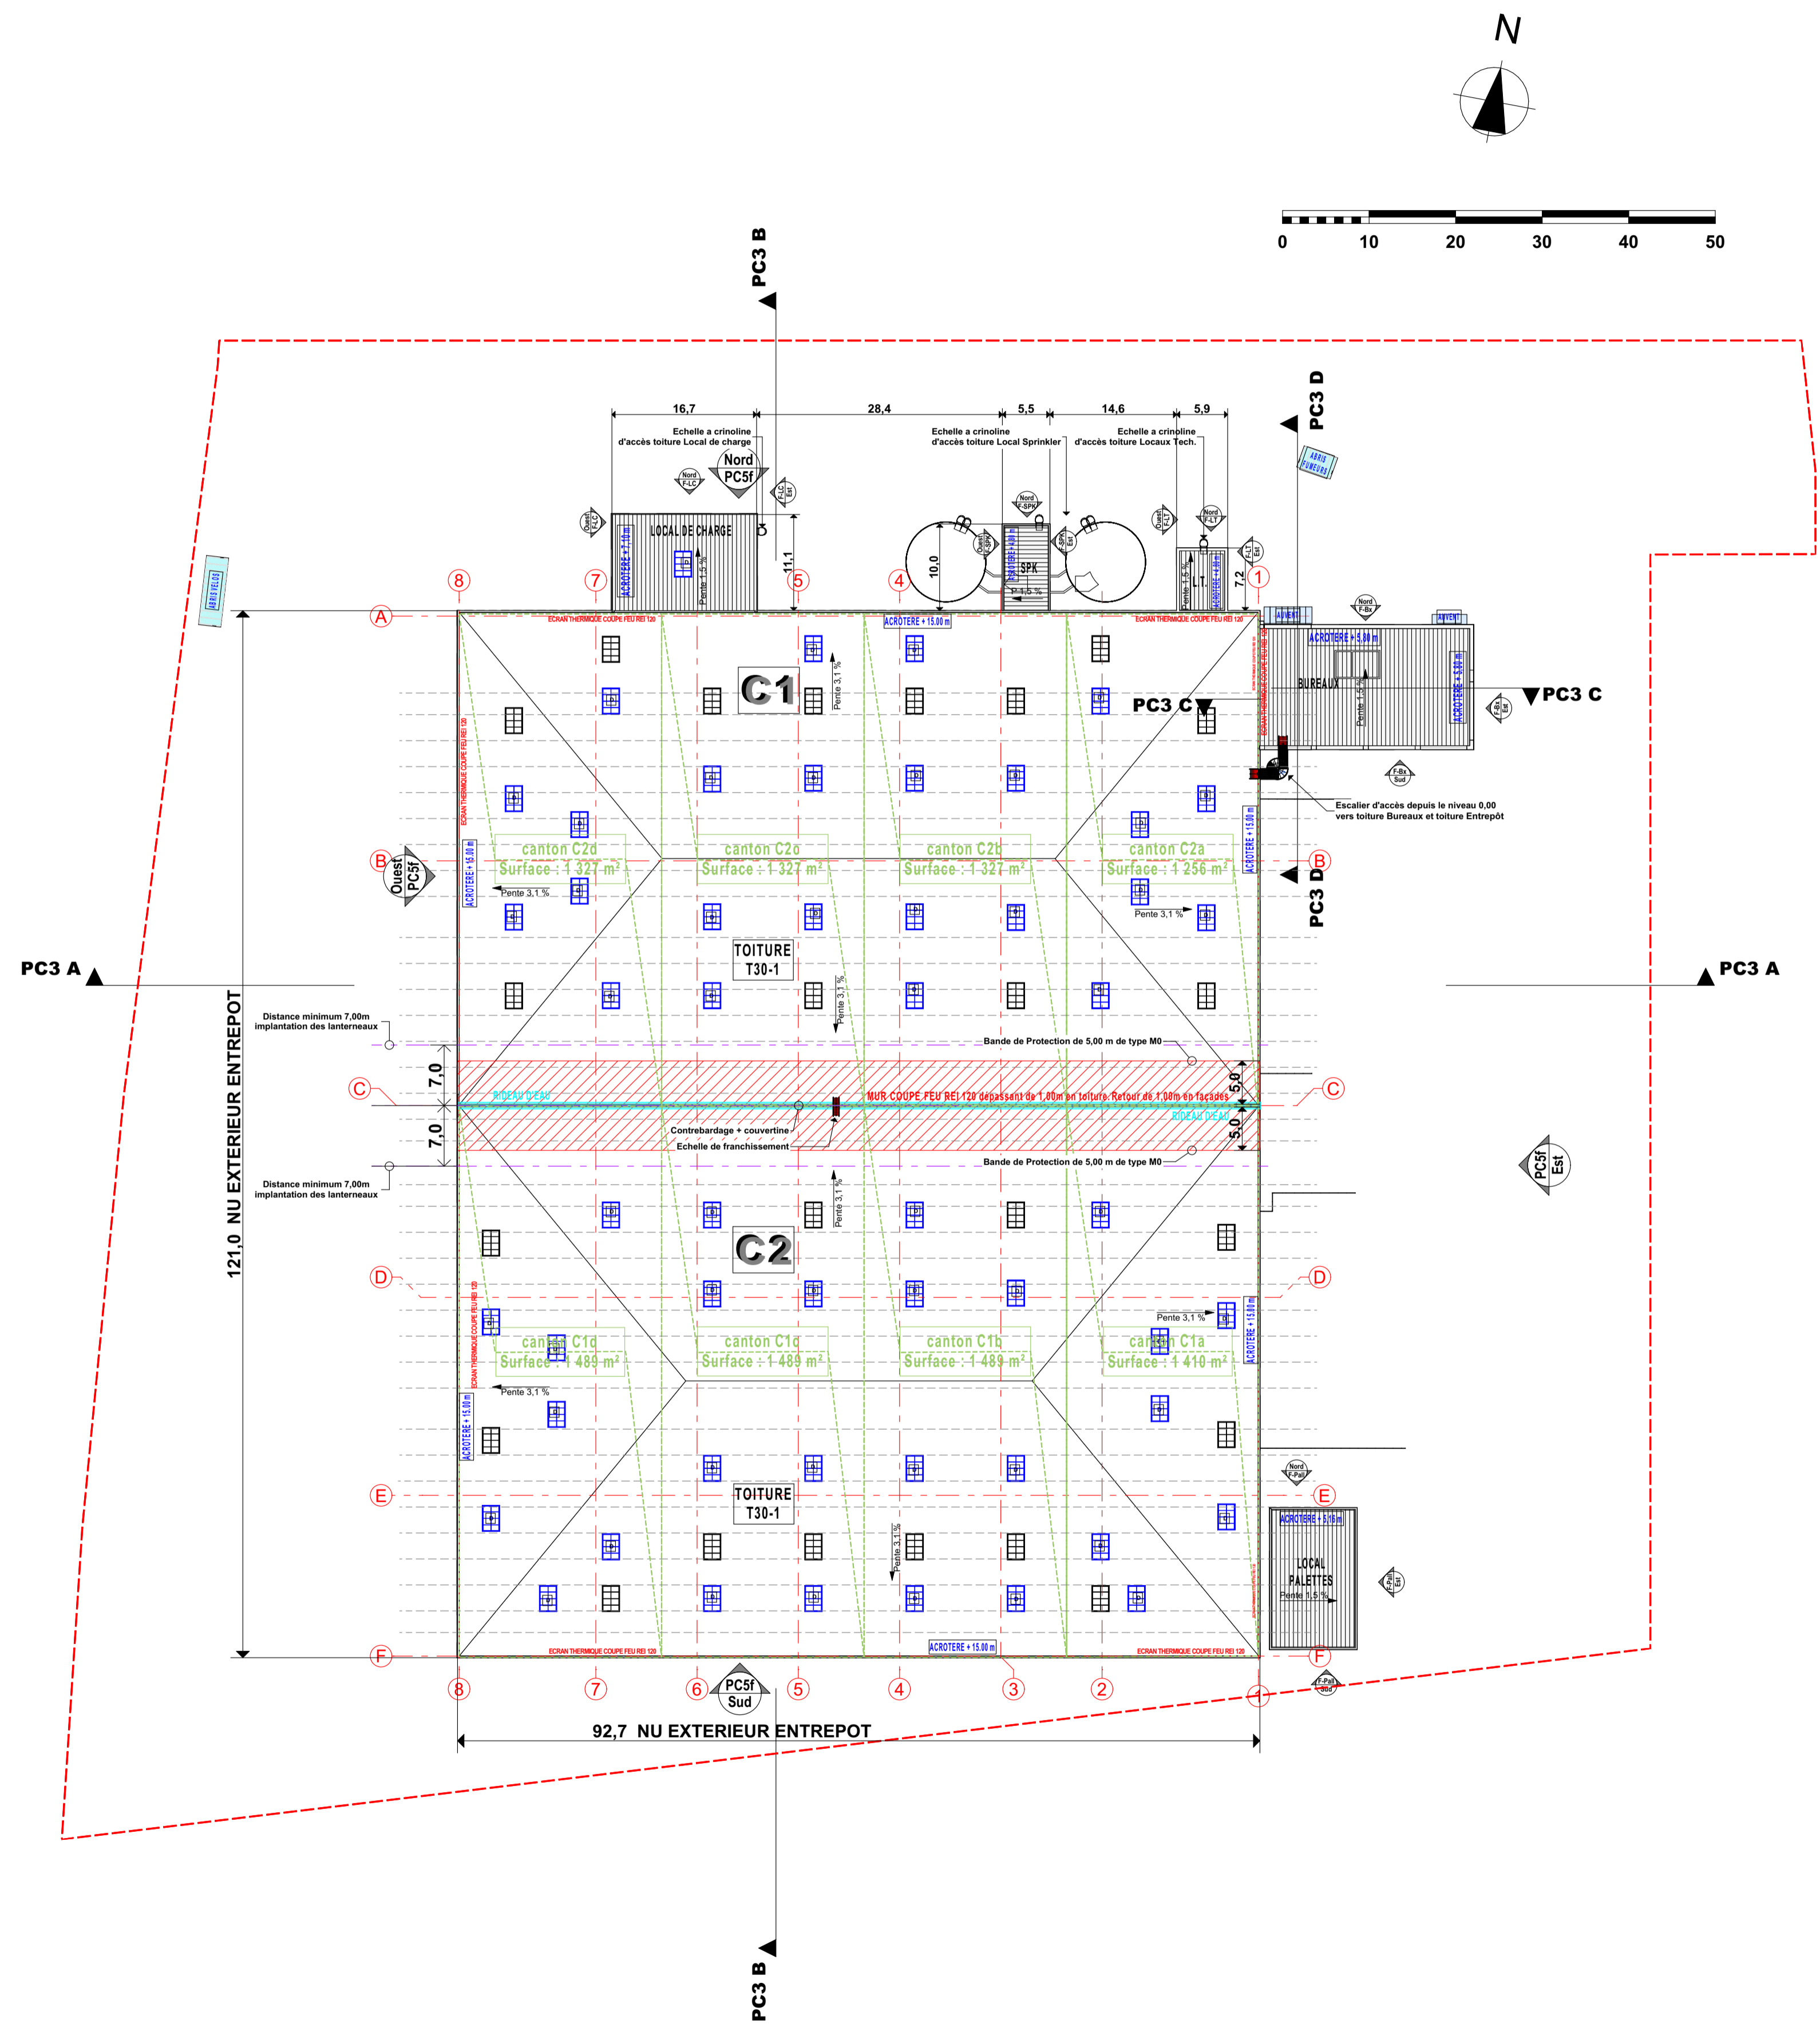

# DEMANDE DE PERMIS DE CONSTRUIRE


CONSTRUCTION D'UNE PLATEFORME LOGISTIQUE ET DE BUREAUX D'EXPLOITATION  
 Démarche de certification environnementale : BREEM Very Good

**CRIQUEBEUF ARTEMIS**  
 Parc d'Activités du Bosc Hétrel - Secteur Sud  
 27340 Criquebeuf-sur-Seine

**Maitre d'ouvrage**  
 58 rue de Monceau - 75008 Paris

**Architecte**  
 28 bis rue Barbès - 92120 Montrouge

**PLAN DE TOITURE** **PC5t**

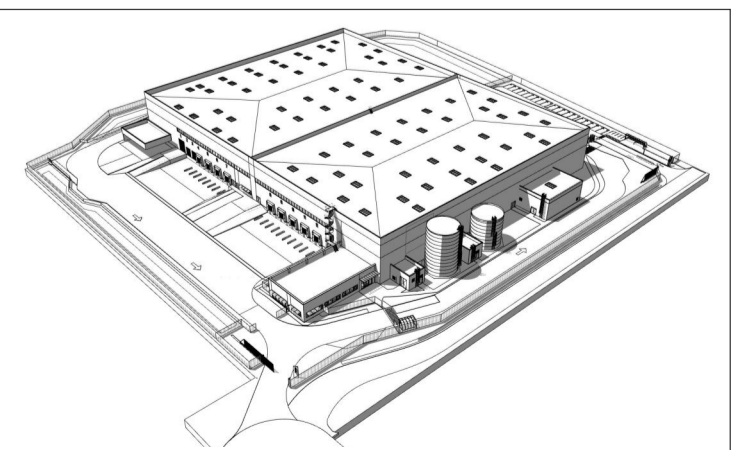

DESSINE PAR	PUBLIE LE	REFERENCE INFO.	ECHELLE
O.B.	26/01/2026	F:\CAD_AFFAIRES\ARCHITECTURE ESPACE\01 - CRUAS - Grand MS_ETUDES\Plans Eches (1/5 plan)/Quartier/27 CRIQUEBEUF ARTEMIS-PC-06 A.dwg	1:500
G2401L027340	2	D 003 TOU PC5t	PC