AGÉOSE GÉOMÈTRE-EXPERT

Agéose

GÉOMÈTRE - EXPERT

Département de l'EURE

Commune de CRIQUEBEUF-SUR-SEINE

Parc d'activité du Bosc Hétrel

Section ZD n°320
Propriété de la
COMMUNAUTE D'AGGLOMERATION SEINE EURE

Section ZD n°368
Propriété de la
société G2 MBA

PLAN DE DIVISION

Système de coordonnées RGF 93 - CC 49
Système altimétrique NGF IGN 69

Dossier n°	Dressé le	Nom du fichier Autocad	Echelle
251216	06/01/2026	251216.dwg	1/500

Indice	Date	Nature de la modification

Les limites périmétriques de la parcelle ZD n°368 ont été réappliquées d'après le plan de division dressé le 30 octobre 2014 par le cabinet GEO-INFRA, géomètres-experts à GAGNY.

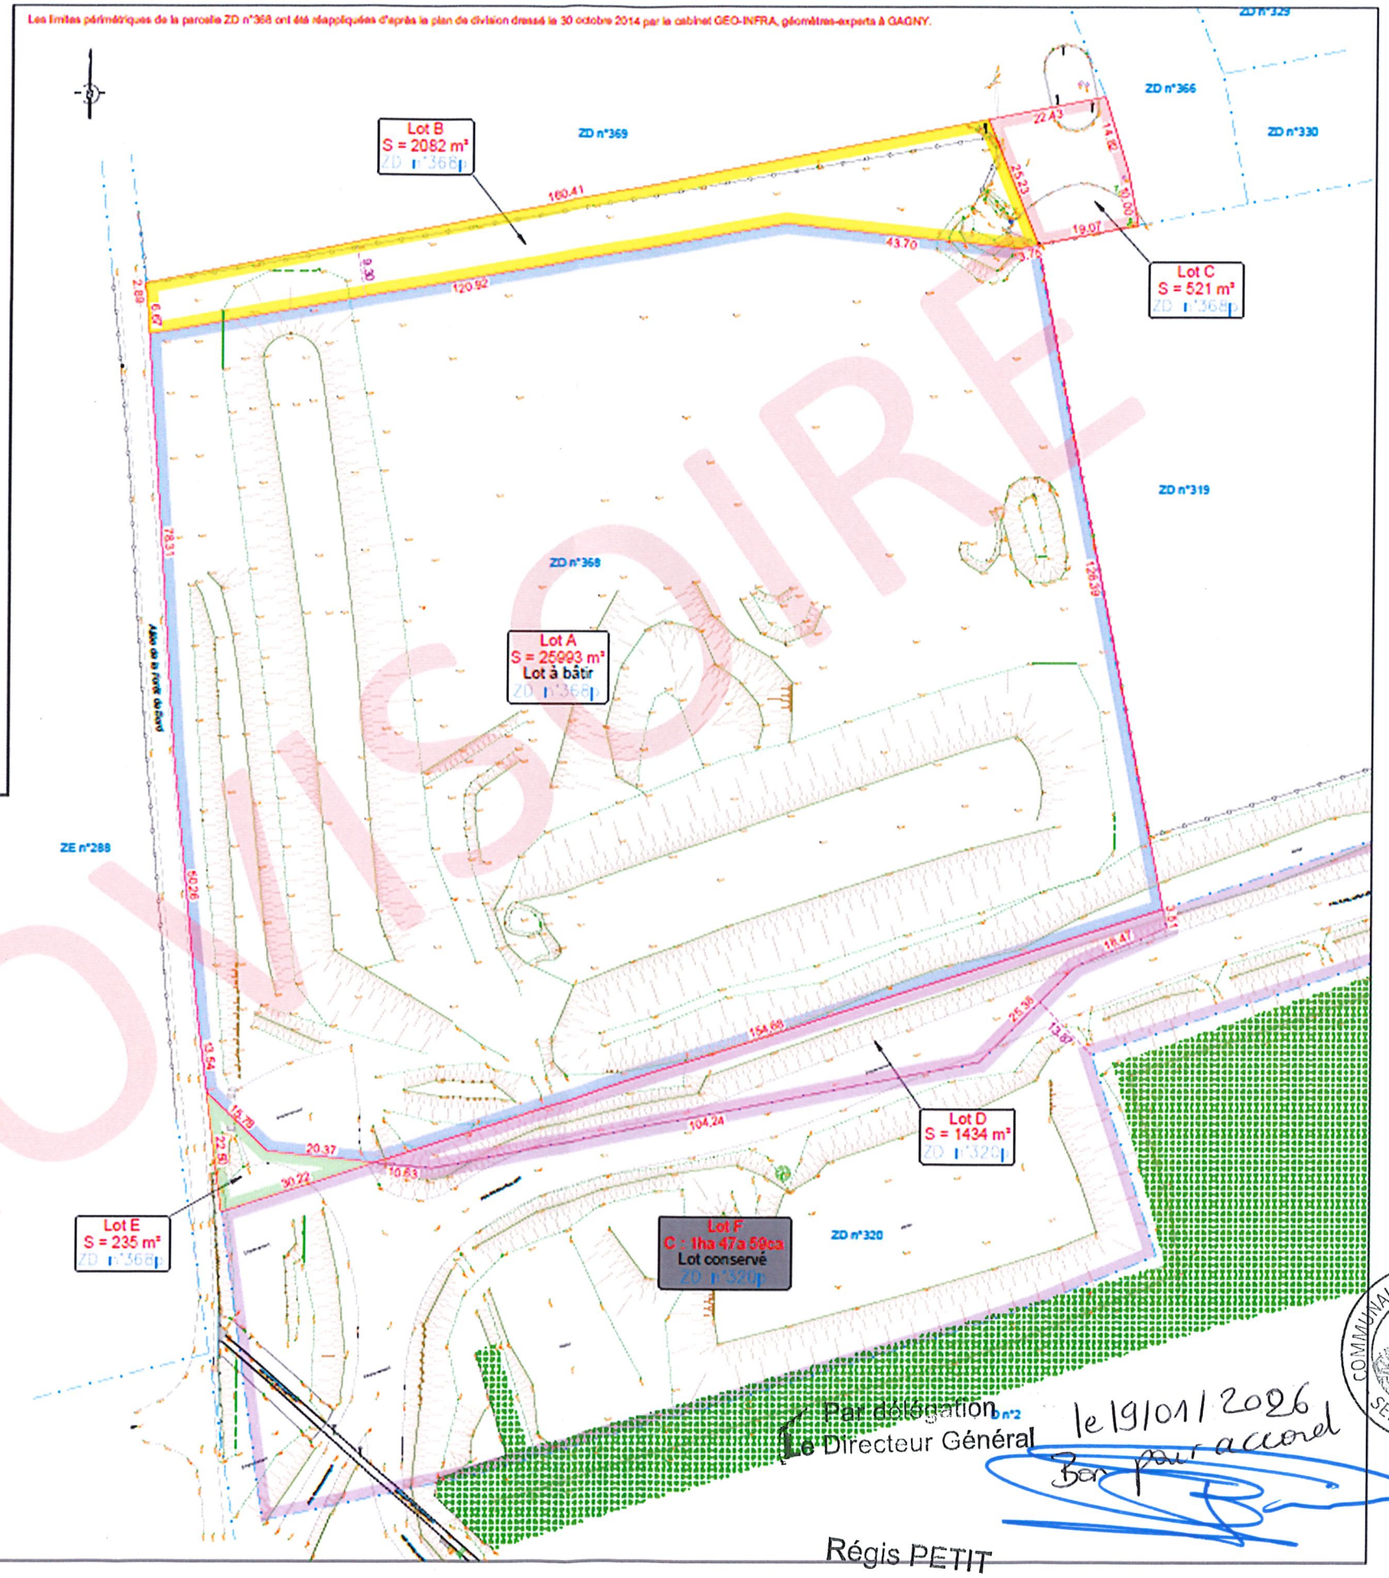

PROVISOIRE

Par délégation
Le Directeur Général
Régis PETIT

le 19/01/2026
Bon pour accord

COMMUNAUTE D'AGGLOMERATION SEINE - EURE