

RAYON 35 METRES

COFEL COPIREL

COFEL COPIREL


BATIMENT DE STOCKAGE

RAYON 35 METRES


DPD FRANCE

RAYON 35 METRES

RAYON 35 METRES

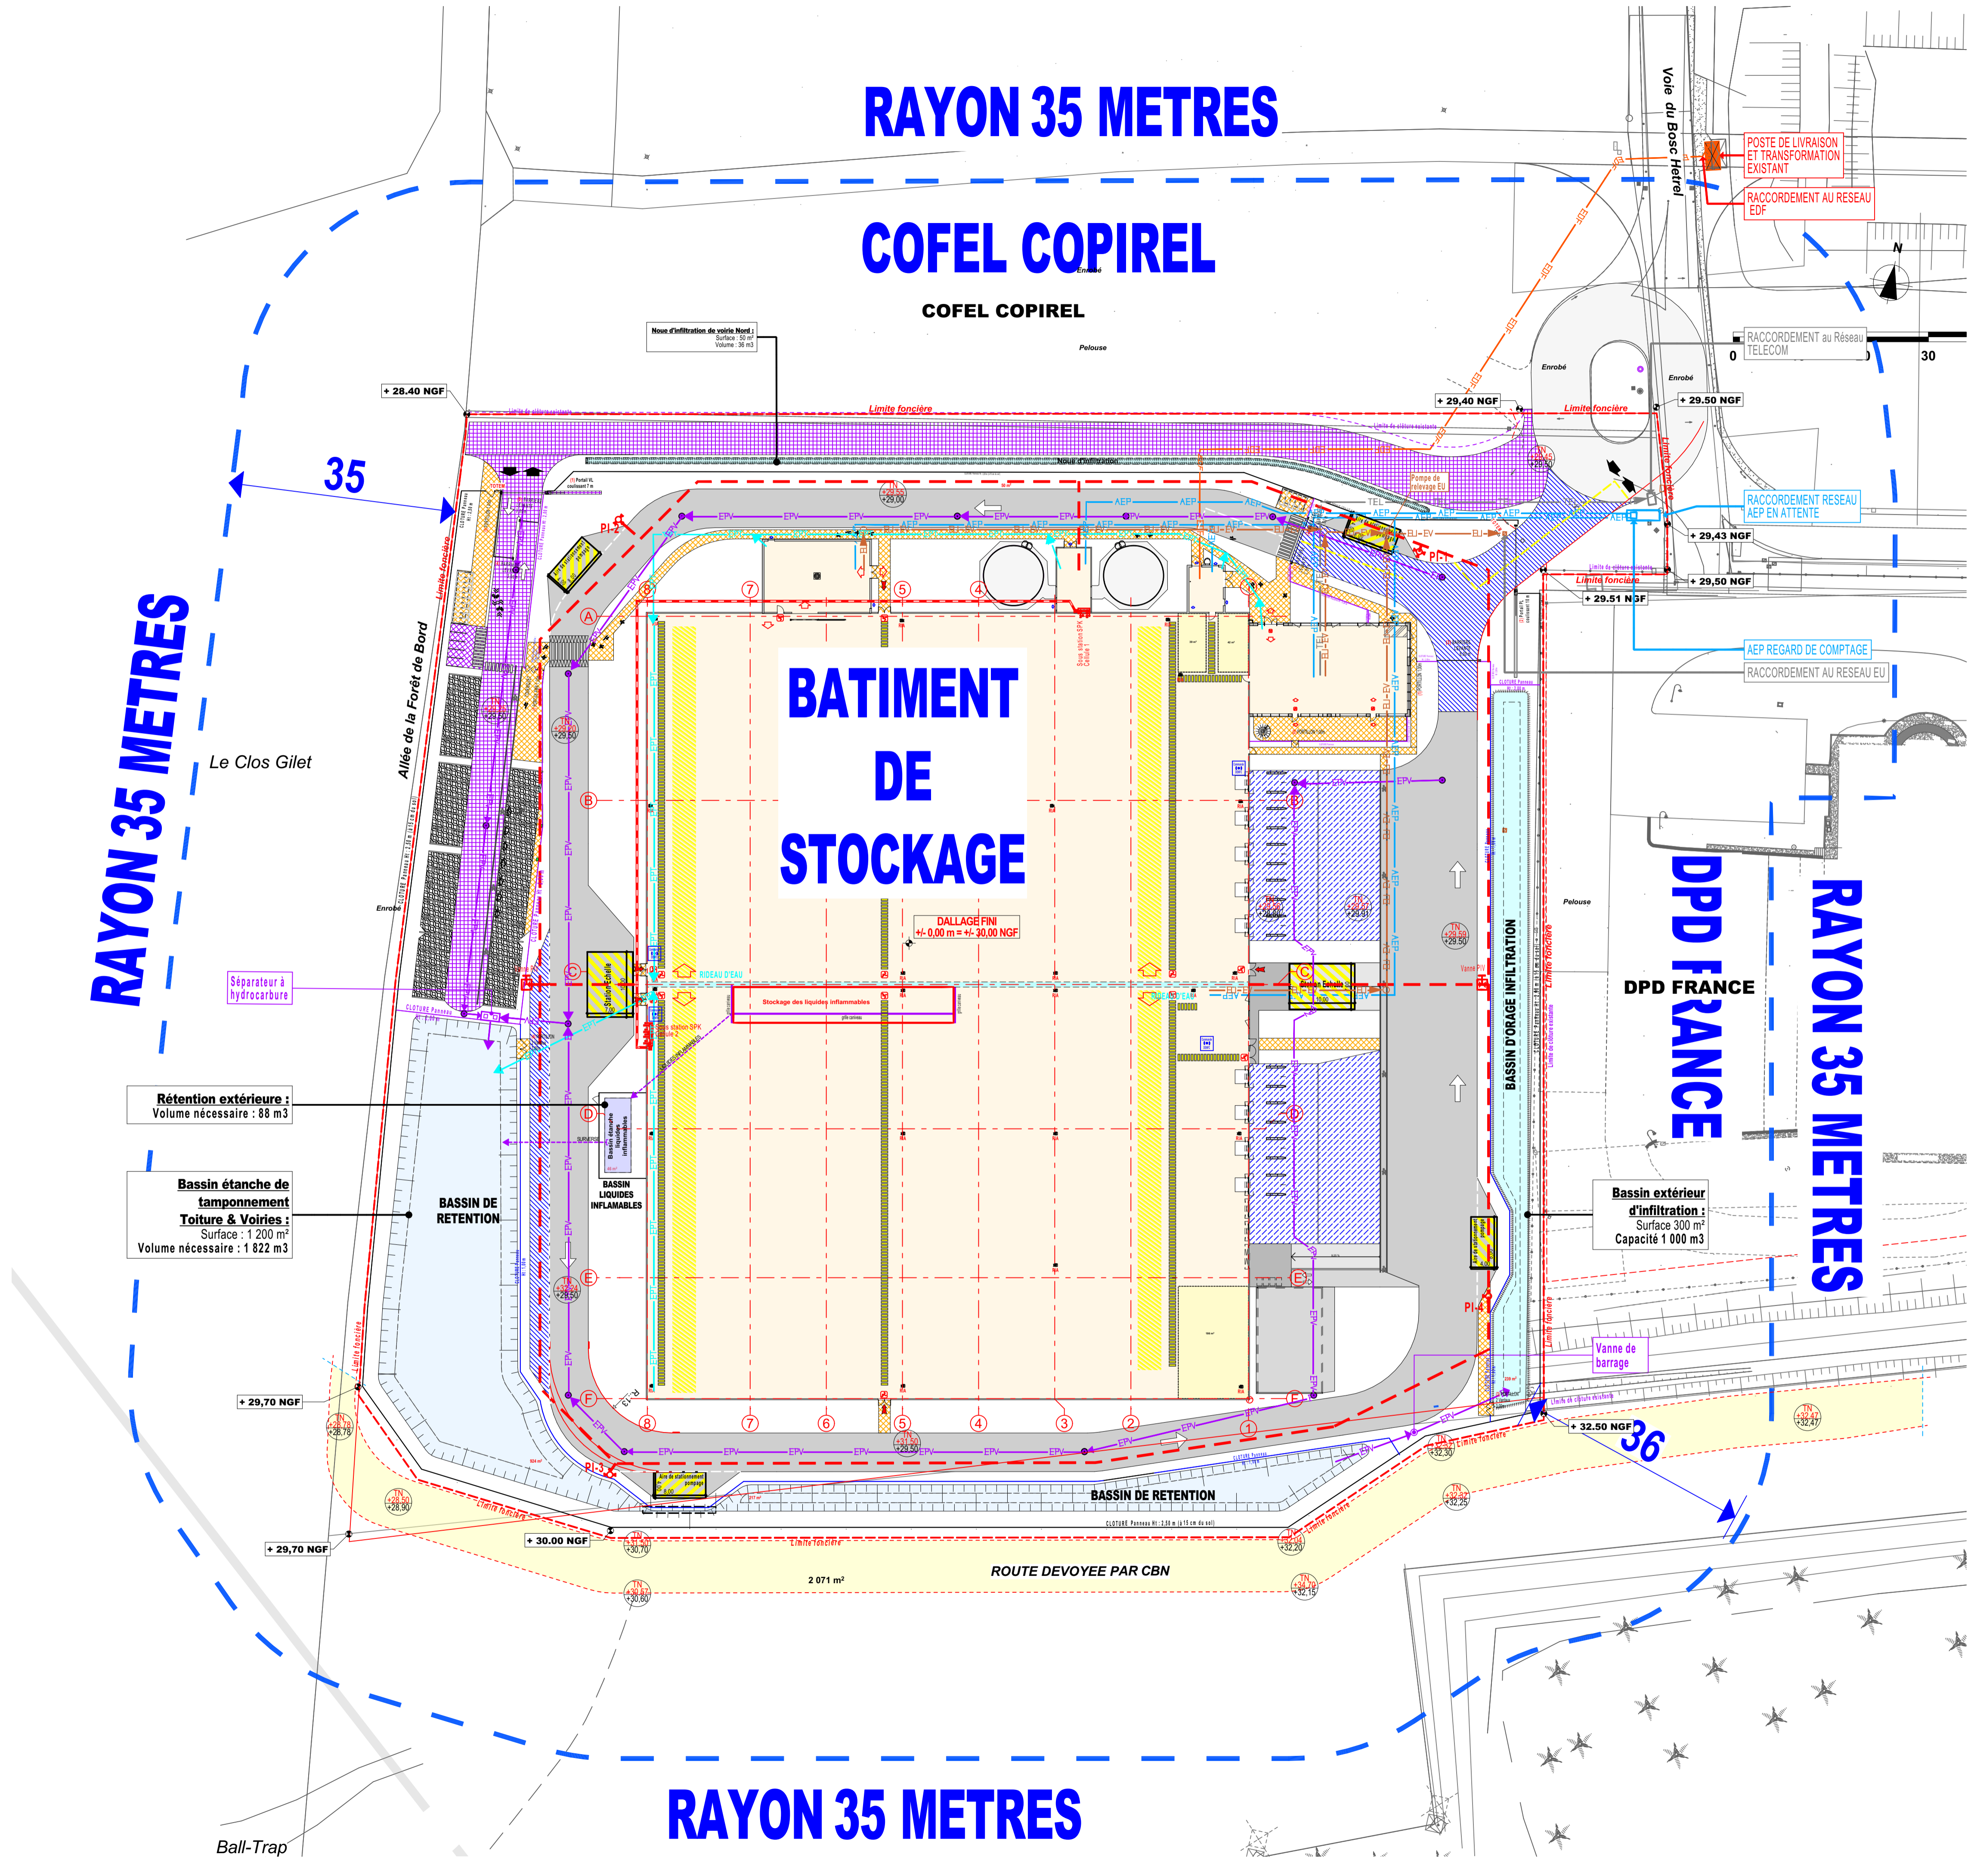

Notes :
 PROPRIETE INTELLECTUELLE :
 Ce document est la propriété de GICRAM. A ce titre il est protégé par les droits d'auteurs conformément au Code de la propriété intellectuelle.
 DEMANDE DE PERMIS DE CONSTRUIRE :
 Ce document est exclusivement élaboré dans le cadre réglementaire des différentes demandes d'autorisations : permis de construire, permis d'aménager, permis de démolir et déclaration préalable. Ce document ne peut constituer un document d'appel d'offres. Au même titre, il ne peut être considéré comme un plan d'exécution.

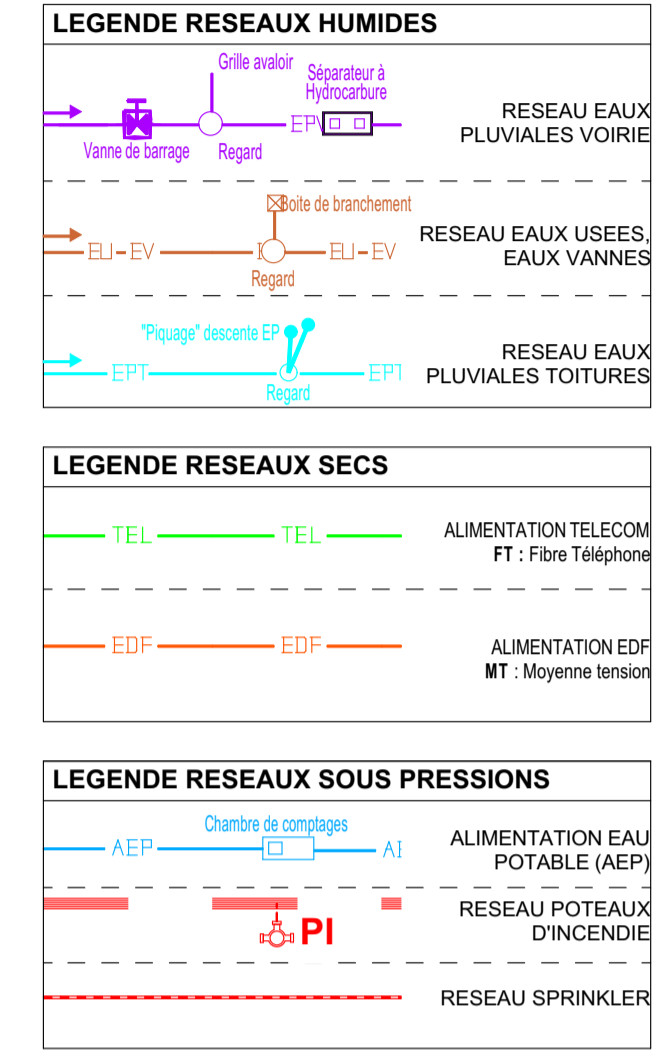


DEMANDE DE PERMIS DE CONSTRUIRE

CONSTRUCTION D'UNE PLATEFORME LOGISTIQUE ET DE BUREAUX D'EXPLOITATION
 Démarche de certification environnementale : BREEAM Very Good

CRIQUEBEUF ARTEMIS

Parc d'Activités du Bosc Hétre - Secteur Sud
 27340 Criquebeuf-sur-Seine

Maitre d'ouvrage
 80, rue Cardinet 75017 Paris

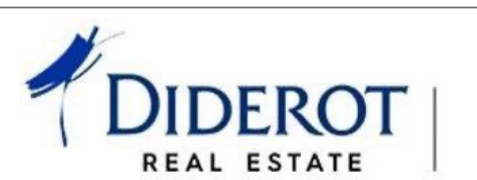


Architecte
 28 bis rue Barbès - 92120 Montrouge



DRIRE - Rayon 35 m

ICPE3

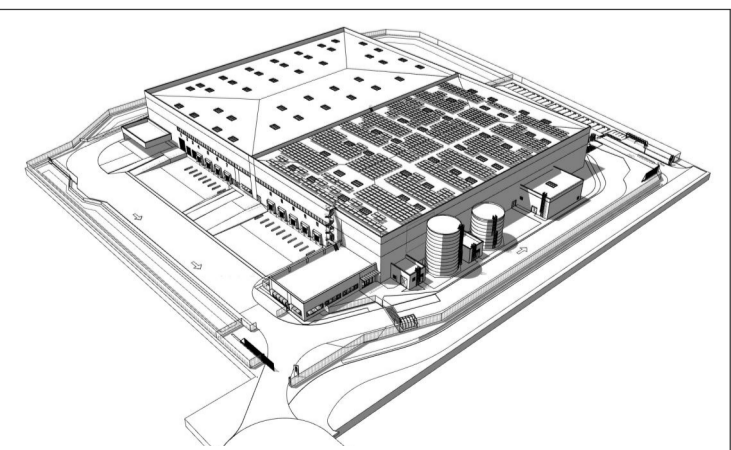

DESSINE PAR	PUBLIE LE	REFERENCE INFO.	ECHELLE
O.B.	26/01/2026	GICRAM-ARCHIT(04)AFFAIRES ARCHITECTURE ESPACES - CRIQUEBEUF 2D 389D_PC-PCMA - Plan Architecture CRIQUEBEUF ARTEMIS-PC	1:500
G2401L027340	2 D	003 TOU ICPE3	PC