

# Projet éolien de la Panière du Fort

Communes d'Achery et de Mayot (02)

WPD Energie Panière du Fort



## Plans de masse



13 rue Jacques Peirottes - 67000 STRASBOURG  
03 67 67 41 26 · [contact@ora-environnement.com](mailto:contact@ora-environnement.com)






| COORDONNÉES GÉOGRAPHIQUES DES INSTALLATIONS |                |               |              |                                           |
|---------------------------------------------|----------------|---------------|--------------|-------------------------------------------|
| Système altimétrique NGF - IGN 69           |                |               |              |                                           |
| Système planimétrique RGF93 CC 49           |                |               |              |                                           |
| Installations                               | X (m)          | Y (m)         | Z au sol (m) | Z au passage le plus élevé de la pale (m) |
| E1                                          | 1 729 009      | 6 278 917     | 93           | 303                                       |
| E2                                          | 1 729 326      | 6 278 344     | 97           | 307                                       |
| E3                                          | 1 729 622      | 6 277 211     | 69           | 279                                       |
| E4                                          | 1 729 904      | 6 277 676     | 74           | 284                                       |
| PL1                                         | 1 729 326      | 6 279 131     | 96           | 101                                       |
| PL2                                         | 1 729 376      | 6 277 706     | 77           | 82                                        |
| Système planimétrique RGF93 Lambert 93      |                |               |              |                                           |
| Installations                               | X (m)          | Y (m)         | Z au sol (m) | Z au passage le plus élevé de la pale (m) |
| E1                                          | 729 008        | 6 958 729     | 93           | 303                                       |
| E2                                          | 729 345        | 6 958 155     | 97           | 307                                       |
| E3                                          | 729 640        | 6 955 022     | 69           | 279                                       |
| E4                                          | 729 923        | 6 955 487     | 74           | 284                                       |
| PL1                                         | 729 345        | 6 958 943     | 96           | 101                                       |
| PL2                                         | 729 384        | 6 955 609     | 77           | 82                                        |
| Système planimétrique WGS 84                |                |               |              |                                           |
| Installations                               | Latitude (N)   | Longitude (E) | Z au sol (m) | Z au passage le plus élevé de la pale (m) |
| E1                                          | 49° 42' 32.16" | 3° 14' 7.90"  | 93           | 303                                       |
| E2                                          | 49° 42' 33.54" | 3° 14' 23.58" | 97           | 307                                       |
| E3                                          | 49° 41' 36.82" | 3° 14' 38.03" | 69           | 279                                       |
| E4                                          | 49° 41' 51.82" | 3° 14' 52.21" | 74           | 284                                       |
| PL1                                         | 49° 42' 39.02" | 3° 14' 23.78" | 96           | 101                                       |
| PL2                                         | 49° 41' 51.83" | 3° 14' 35.88" | 77           | 82                                        |

LEGENDE

- Limites administratives
- limites de sections
- limites communales
- limites parcellaires
- Projet éolien
- mat de l'éolienne, fondation et excavation
- emprises surveillées par les pales
- Eolienne n
- numéros d'éolienne
- postes de livraison
- aires de montage
- chemins à créer
- chemins existants à renforcer
- câblages électriques souterrains
- câblages électriques dans fourreau
- zone extérieure au périmètre de 500 m
- périmètre de 500m autour des mâts des éoliennes
- Description du territoire
- routes goudronnées existantes relevées par le géomètre
- chemins existants relevés par le géomètre
- talus relevés par le géomètre
- bois relevés par le géomètre
- arbres isolés relevés par le géomètre
- haies relevées par le géomètre
- lignes électriques relevées par le géomètre
- éoliennes existantes
- bâts
- Zone humide
- Bassin

PARC ÉOLIEN  
PANIERE DU FORT

Plan d'ensemble de l'installation  
Vue Générale

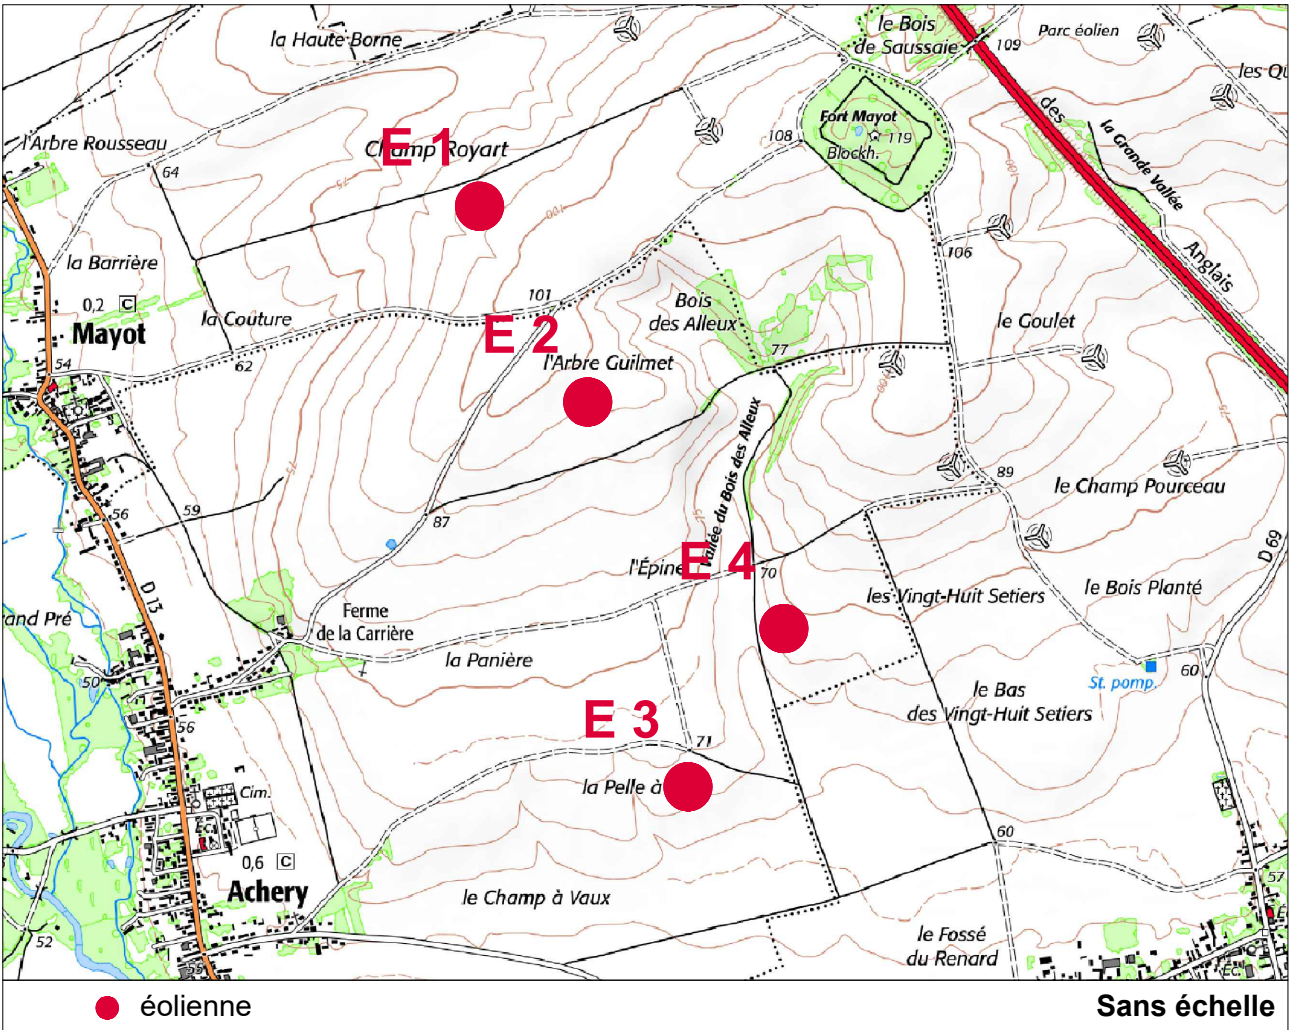

Date: 01.08.2025  
Echelle: 1 : 3 000  
Format: A0  
Réalisation: Kévin Lafre  
Béatrice Le Gal

Demandeur: Energie Panière du fort  
32-36 rue de Bellevue  
92100 Boulogne-Billancourt





|                                                                                  |                                            |
|----------------------------------------------------------------------------------|--------------------------------------------|
|  | mat de tôle/liné, fondation et excavation  |
|  | emprises survolées par les pales           |
| <b>Eolienne n</b>                                                                | numéros d'éolienne                         |
|  | aires de montage                           |
|  | chemins à créer                            |
|  | chemins existants à renforcer              |
|  | câblages électriques souterrains           |
|  | câblages électriques dans fourreau         |
|  | chemins existants relevés par la géométrie |
|  | ZA - zone agricole (culture)               |

Date : 01.08.2025  
Echelle : 1 : 200  
Format : A0

Réalisation : Kévin Lefrere  
Béatrice Le Gal

Demandeur : Energie Pânière du Fort  
32-36 Rue de Bellevue  
92100 Boulogne-Billancourt



ZD34

# ZD48

za

ZD49

*za*

# Eolienne 1

ZD47

za



PARC ÉOLIEN  
PANIÈRE DU FORT

Plan d'ensemble - vue de l'éolienne 2


LÉGENDE

 mat de l'éolienne, fondation et excavation

 emprises survolées par les pales

Eolienne n

numéros d'éolienne

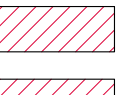 aires de montage

 chemins à créer

 câblages électriques souterrains

 ZA - zone agricole (culture)

Date :  
Echelle :  
Format :

01.08.2025  
1 : 200  
A0

Réalisation :


Kévin Lefrère  
Béatrice Le Gal

Demandeur :

Energie Panière du Fort  
32-36 Rue de Bellevue  
92100 Boulogne-Billancourt



# Eolienne 2

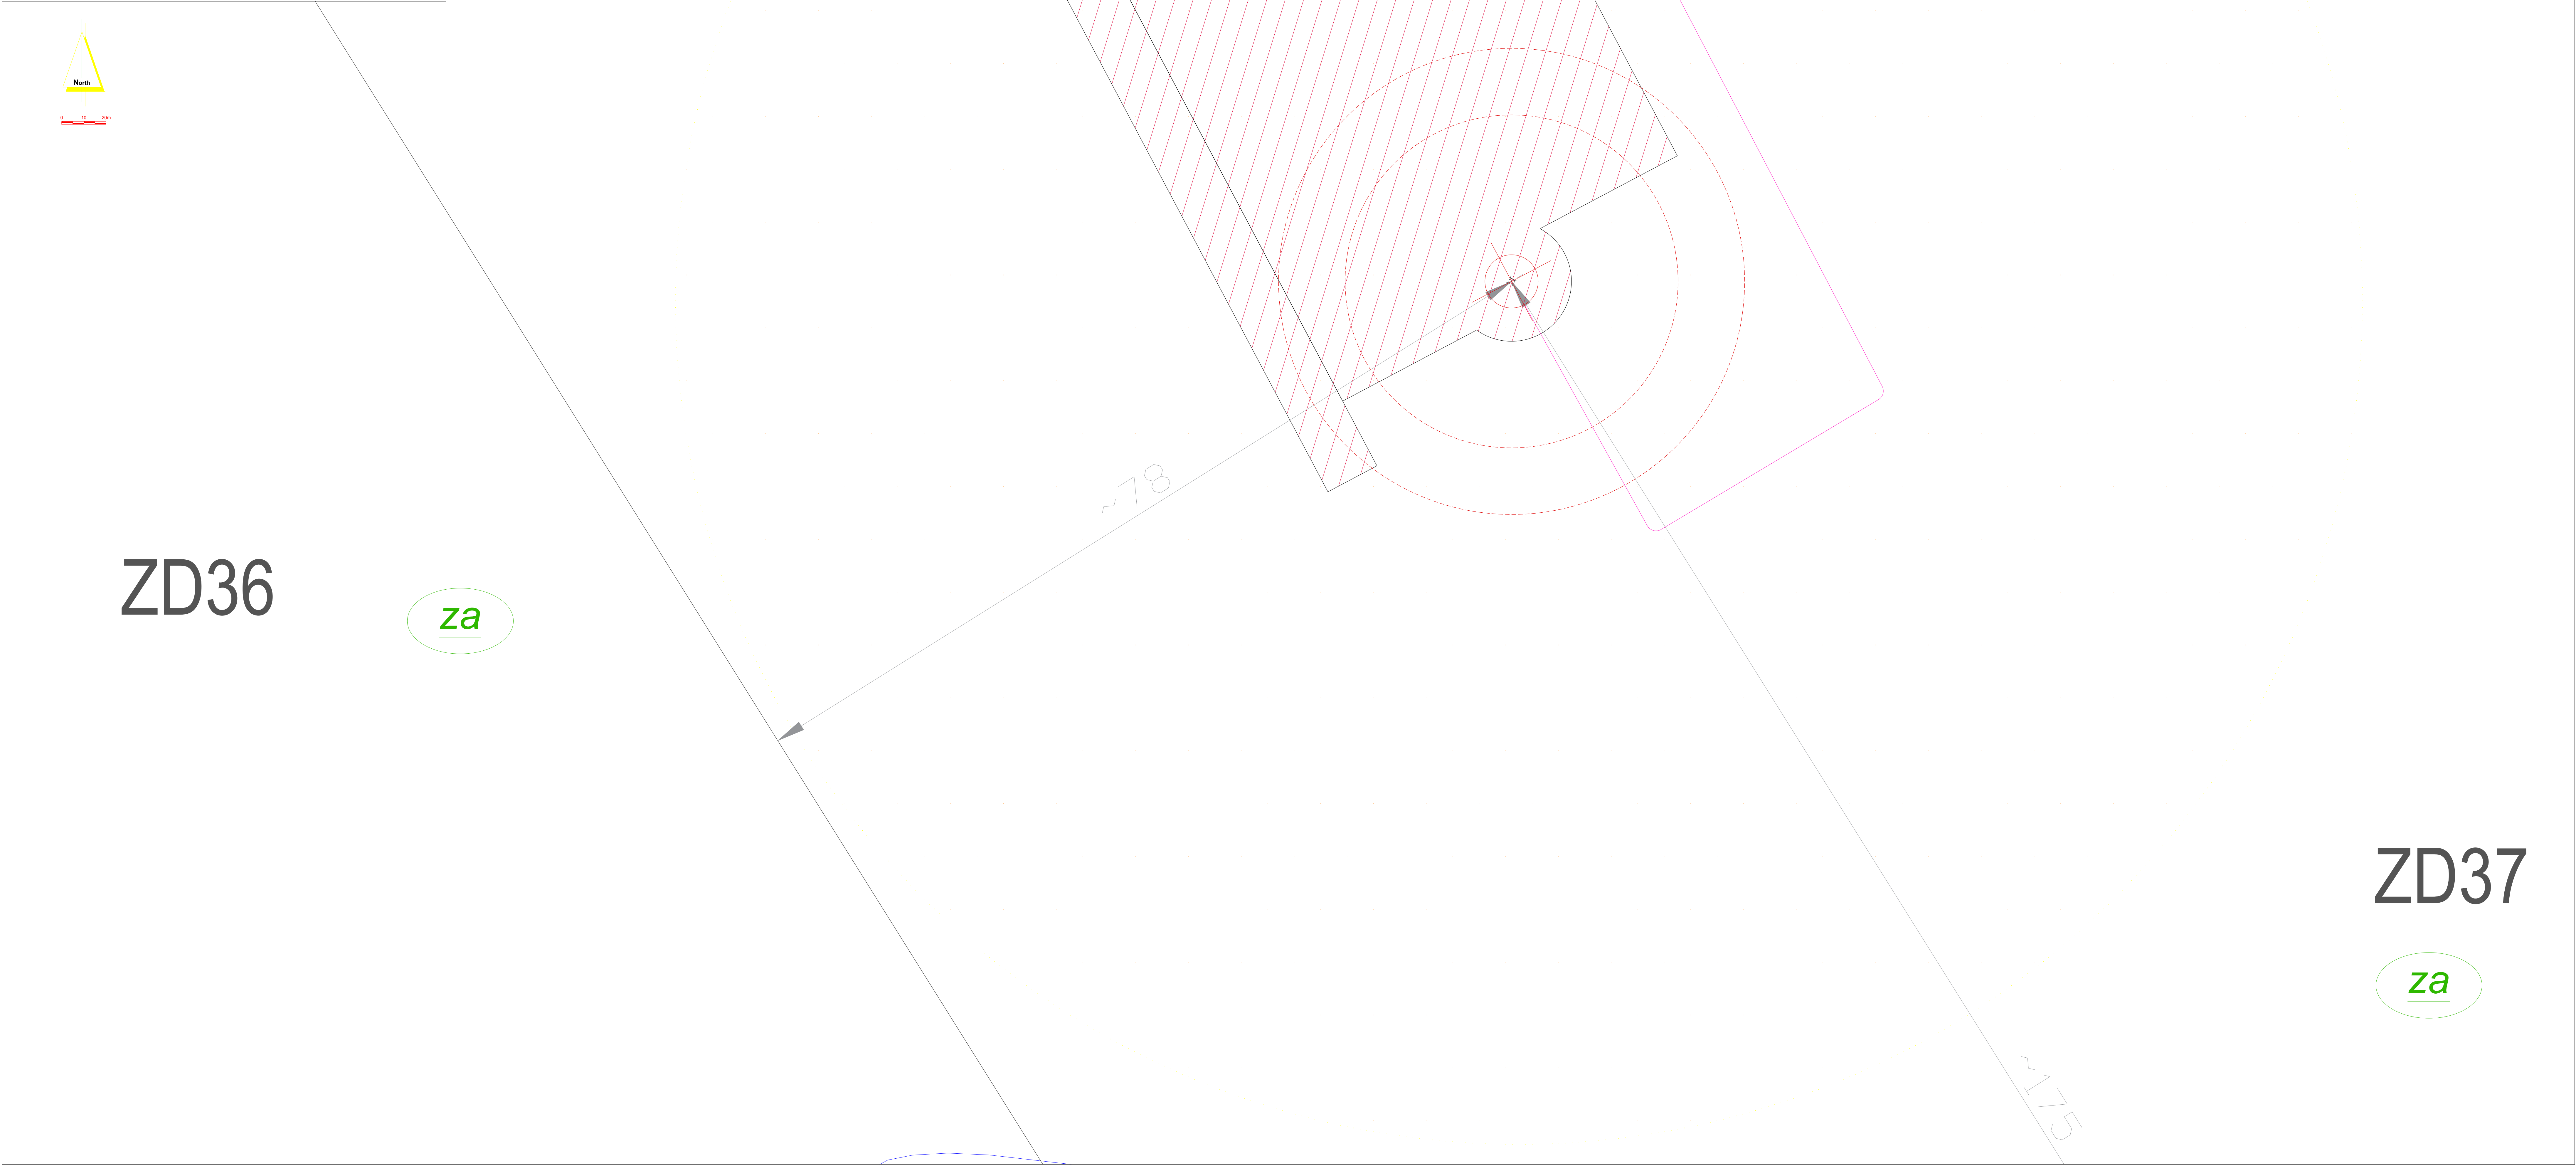



**PARC ÉOLIEN  
PANIERE DU FORT**  
Plan d'ensemble - vue de l'éolienne 3

### LÉGENDE



mat de l'éolienne, fondation et excavation



emprises survolées par les pales

**Eolienne n**    numéros d'éolienne



aires de montage



chemins à créer

câblages électriques souterrains

chemins existants relevés par le géomètre



ZA - zone agricole (culture)

Date : 01.08.2025  
Echelle : 1 : 200  
Format : A0

Equation :  
Format :

### Réalisation

Kévin Lefrere


Béatrice Le Ga

Demandeur

Energie Pânière du Fort  
32-36 Rue de Bellevue  
92100 Boulogne-Billancourt



Energie Pânière  
du Fort

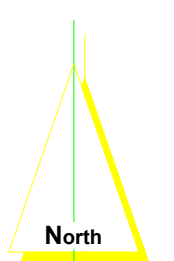

North

0 50 200

# ZH21

za

# ZH23

 $z\mathcal{A}$ 

# Eolienne 3

# ZH20



PARC ÉOLIEN  
PANIÈRE DU FORT

Plan d'ensemble - vue de l'éolienne 4


LÉGENDE


 mat de l'éolienne, fondation et excavation


 emprises survolées par les pales

Eolienne n

numéros d'éolienne

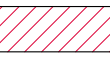 aires de montage

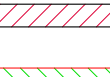 chemins à créer

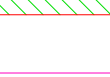 chemins existants à renforcer

 câblages électriques souterrains

 chemins existants relevés par le géomètre

 ZA - zone agricole (culture)

Date :  
Echelle :  
Format :

01.08.2025  
1 : 200  
A0


Réalisation :

Kévin Lefrere  
Béatrice Le Gal

Demandeur :

Energie Panière du Fort  
32-36 Rue de Bellevue  
92100 Boulogne-Billancourt



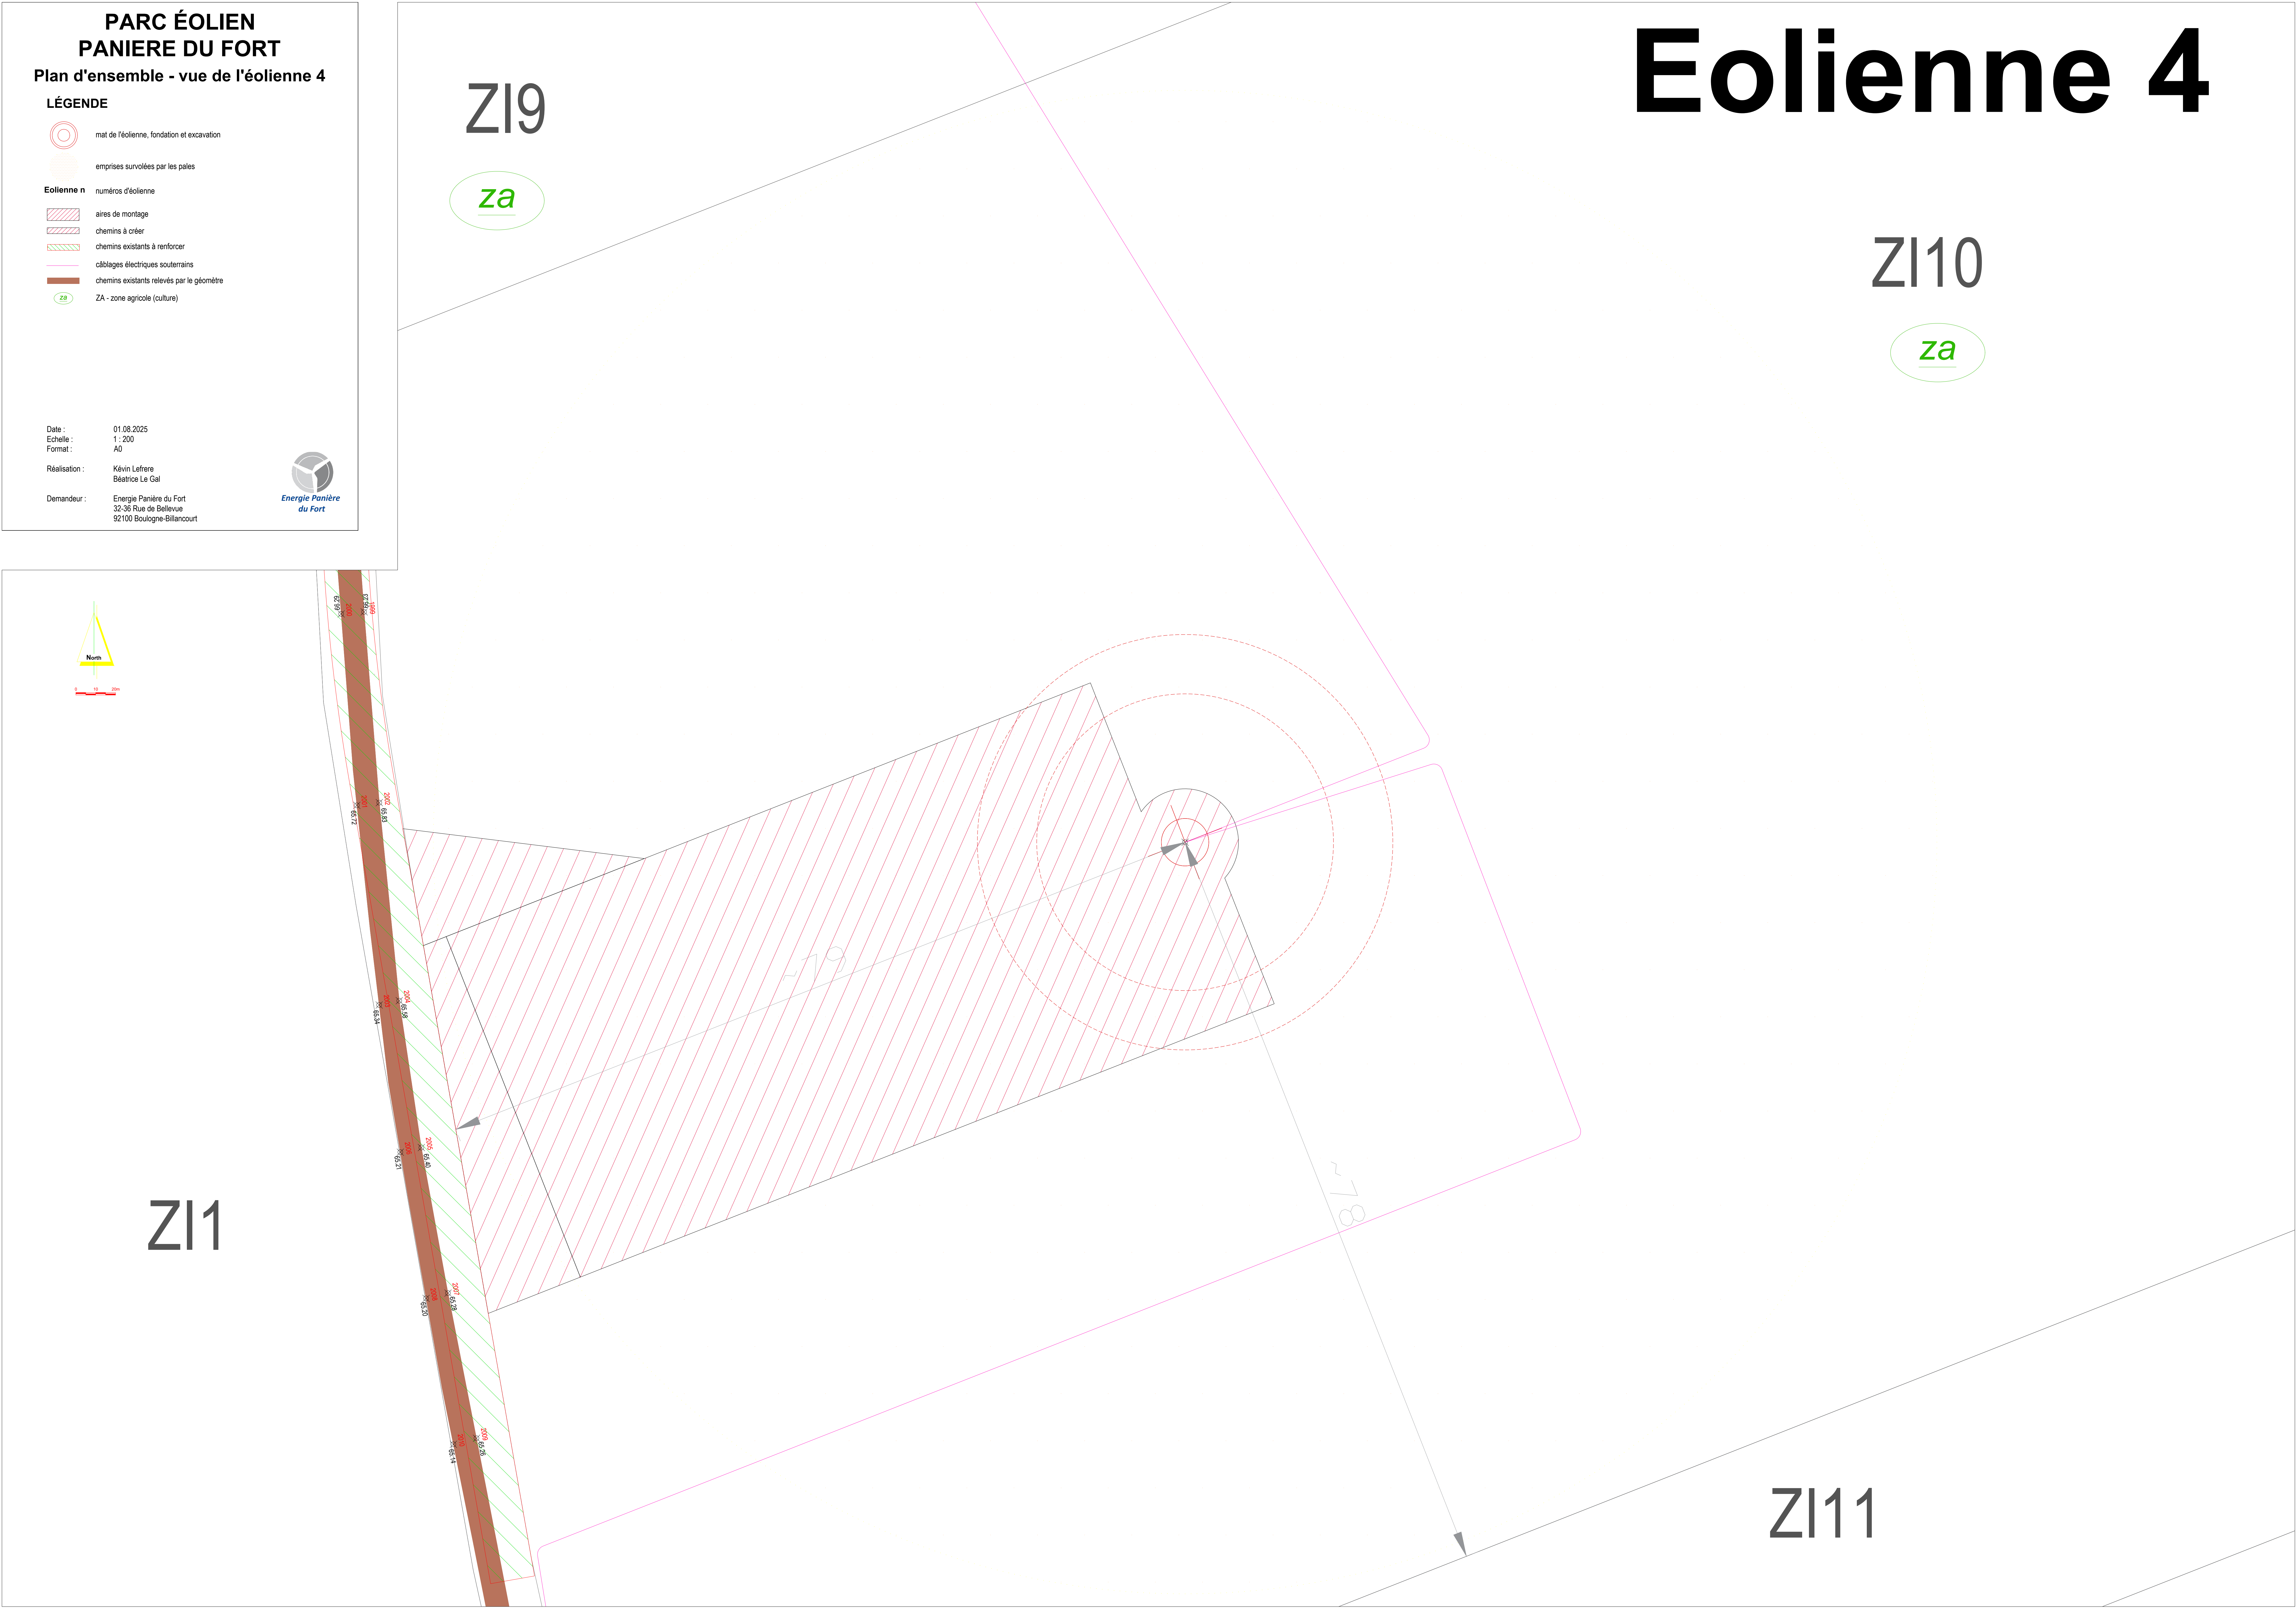

# Eolienne 4

ZI9

za

ZI10

za

ZI1

ZI11



PARC ÉOLIEN  
PANIERE DU FORT


LÉGENDE

emprises survolées par les pales


Eolienne n

numéros d'éolienne

aires de montage

chemins existants à renforcer

câblages électriques souterrains

chemins existants relevés par le géomètre

ZA - zone agricole (culture)

Date :  
Echelle :  
Format :

01.08.2025  
1 : 200  
A0

Réalisation :  
Demandeur :

Kévin Lefrere  
Béatrice Le Gal  
Energie Panière du Fort  
32-36 Rue de Bellevue  
92100 Boulogne-Billancourt



Energie Panière  
du Fort




PARC ÉOLIEN  
PANIERE DU FORT

Plan d'ensemble - vue du PDL 2

LÉGENDE

emprises survolées par les pales

postes de livraison

Eolienne n

numéros d'éolienne

aires de montage

chemins existants à renforcer

câblages électriques souterrains

routes goudronnées existantes relevées par le géomètre

ZA - zone agricole (culture)

Date :  
Echelle :  
Format :

01.08.2025  
1 : 200  
A0

Réalisation :

Kévin Lefrere  
Béatrice Le Gal

Demandeur :

Energie Panière du Fort  
32-36 Rue de Bellevue  
92100 Boulogne-Billancourt

Energie Panière  
du Fort

The main site plan illustrates the layout of the Panière du Fort wind farm. It features a diagonal road running from the bottom-left towards the top-right. Along this road, there are numerous elevation points marked with red numbers (e.g., 71.51, 71.54, 71.46, 71.91, 76.93, 76.82, 76.36, 76.12, 75.73, 75.84, 74.87, 74.06, 72.54, 71.58, 70.33, 69.94, 68.46, 66.95, 65.79). The plan is divided into several zones: ZE15 in the bottom-left, ZE16 in the top-left, ZI1 in the bottom-right, and ZI2 in the top-right. A large red circle labeled 'PL 2' is positioned near the bottom-left, with a red rectangle on the road below it. Two green ovals labeled 'za' are located in the top-left and top-right areas. The legend in the top-left corner defines the symbols used: orange circles for areas surveyed by blades, red circles with 'PL' for delivery posts, 'Eolienne n' for turbine numbers, red hatched areas for assembly areas, green hatched areas for existing paths to be reinforced, pink lines for underground electrical cabling, grey lines for existing asphalt roads surveyed by a geometer, and green ovals for agricultural zones (ZA).