




FACADE OUEST 1/100 ème

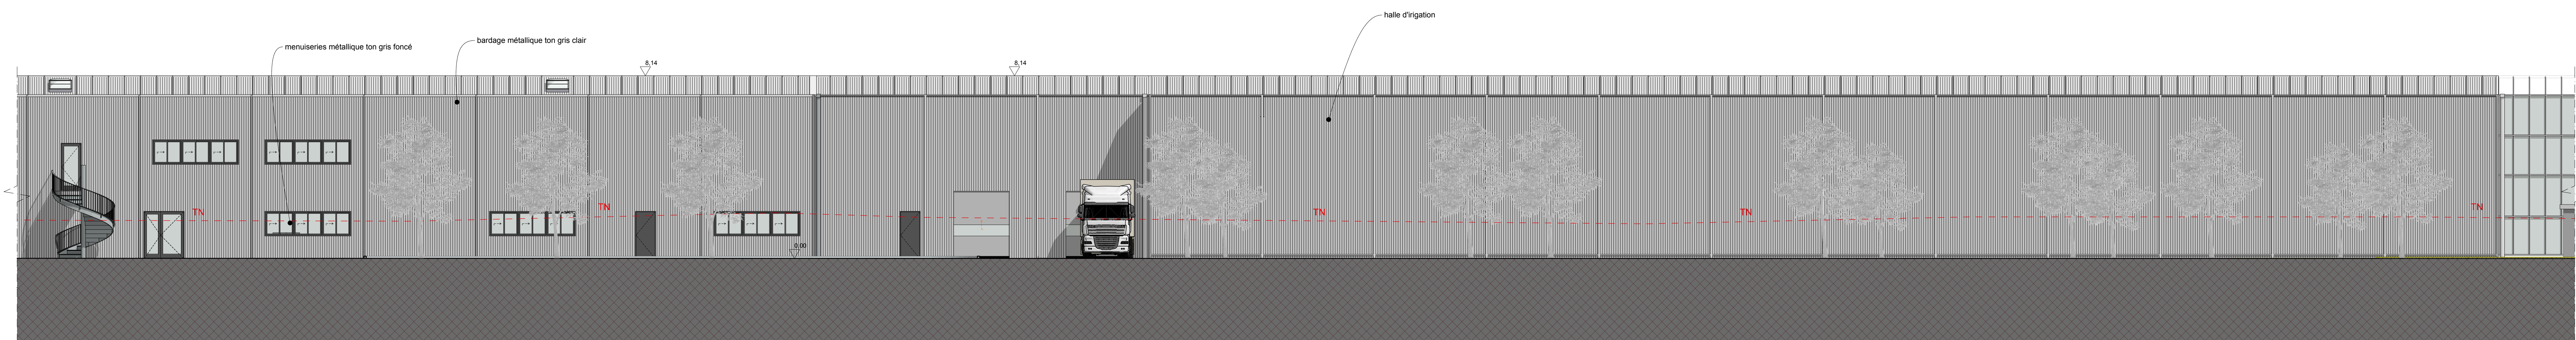

FACADE OUEST 1/100 ème

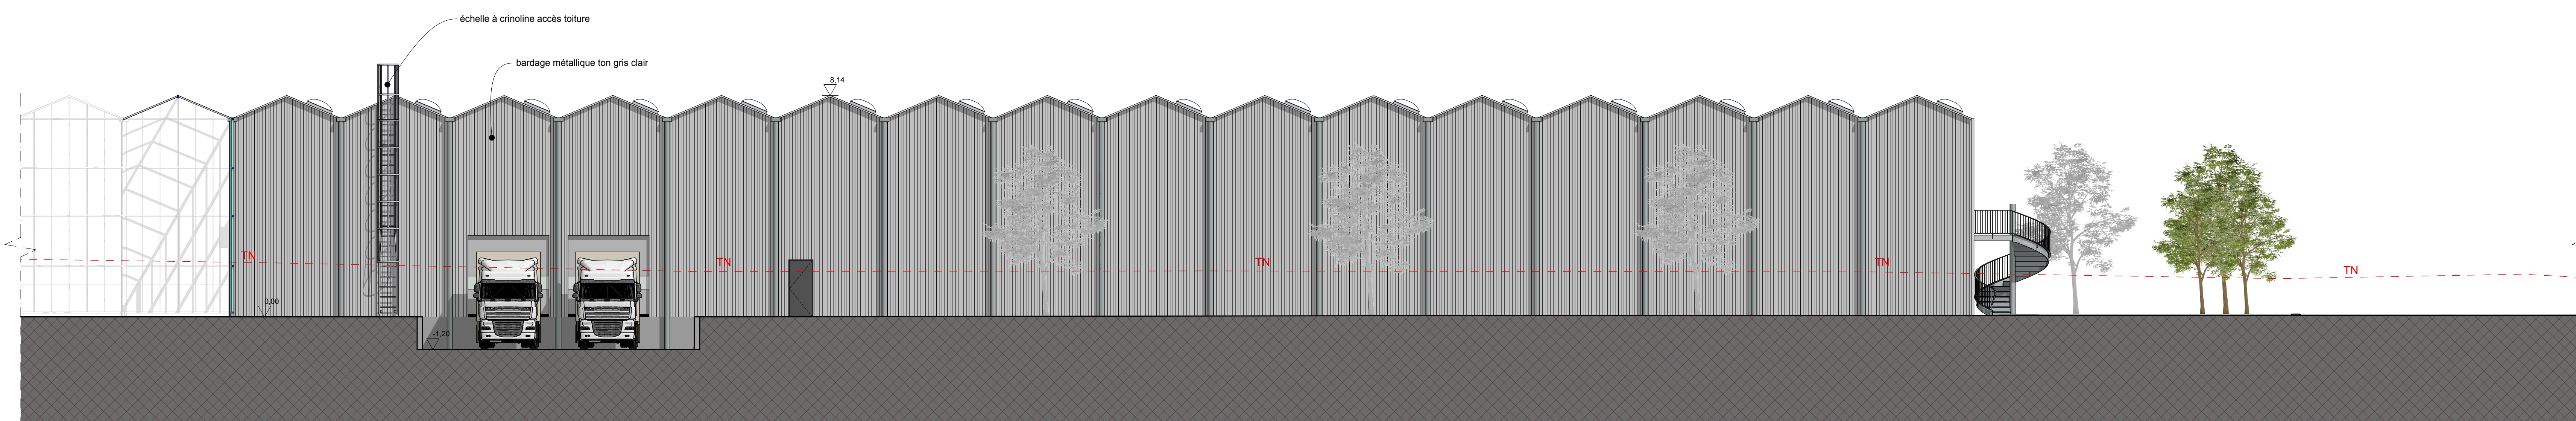

FACADE NORD 1/100 ème

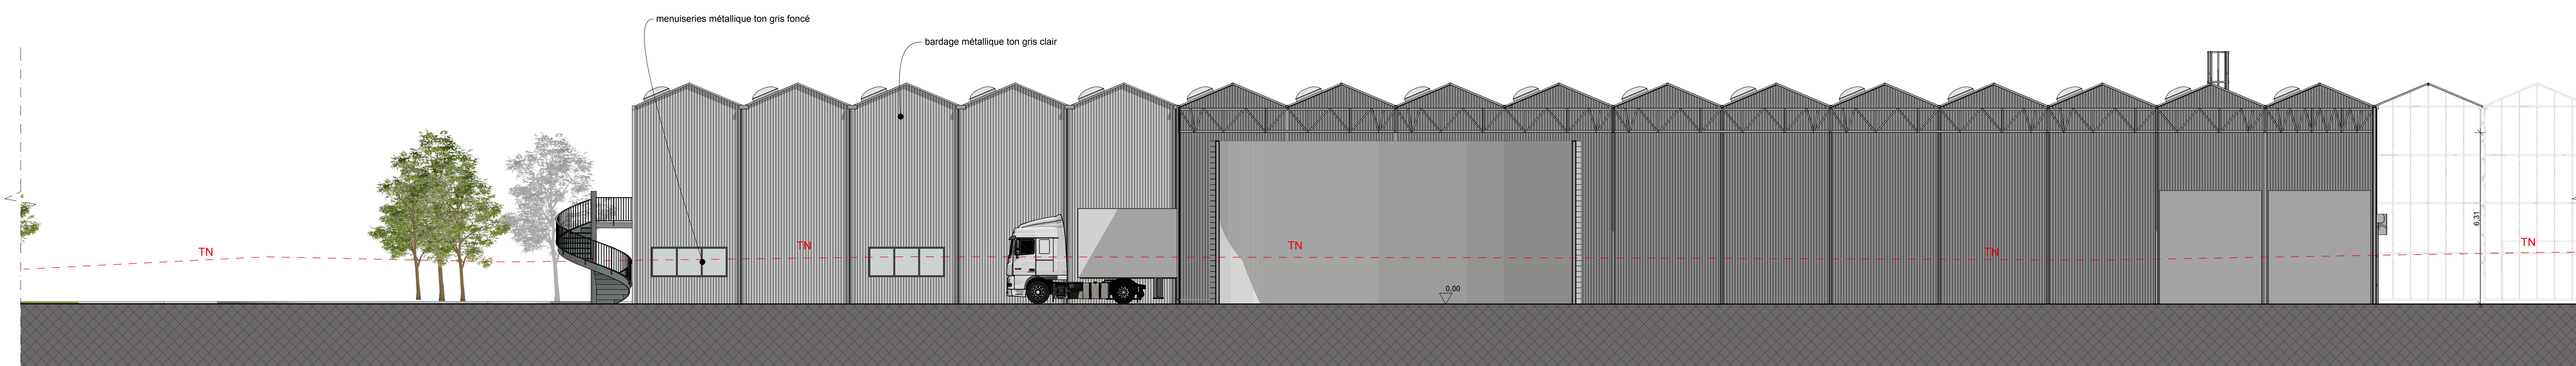

FACADE SUD 1/100 ème

PCS. Un plan des façades et des toitures (Art. R. 431-10 a du code de l'urbanisme)

DEPARTEMENT DE LA MANCHE  
COMMUNE D'ISIGNY - LE - BUAT

PROJET DE CONSTRUCTION DE SERRES AGRICOLES

Lieu dit La Bretais  
50 256 Isigny - Le - Buat

Maître d'Ouvrage : LES MARAICHERS DE FRANCE  
LA CROIX AU MEE  
50370 BRECEY

Architecte :  ATTENTION & HOVKA ARCHITECTURE  
7 rue France, 13005 Marseille  
Tel: 04 95 77 64 39  
Mail: contact@ah-architecture.com

BE Environnemental :  SYMBIOSE CONSEIL  
407 Rue de Général De Gaulle  
13681 Lagon de Provence  
Tel: 04 42 97 72 91

BET Hydraulique :  AQUA  
13 Avenue des Miquassards  
13120 Viveyrols  
Tel: 04 42 97 72 91

BE Naturaliste :  BARTH ENVIRONNEMENT  
25 rue des Etoiles  
50150 Isigny  
Tel: 04 92 56 43 85

Façades

PHASE PC

PLAN N° 05

Echelle 1/1000ème

N° Affaire

IND	DATE	MODIFICATION	Dessiné par	Vérifié par
0			E.H.	J.A.