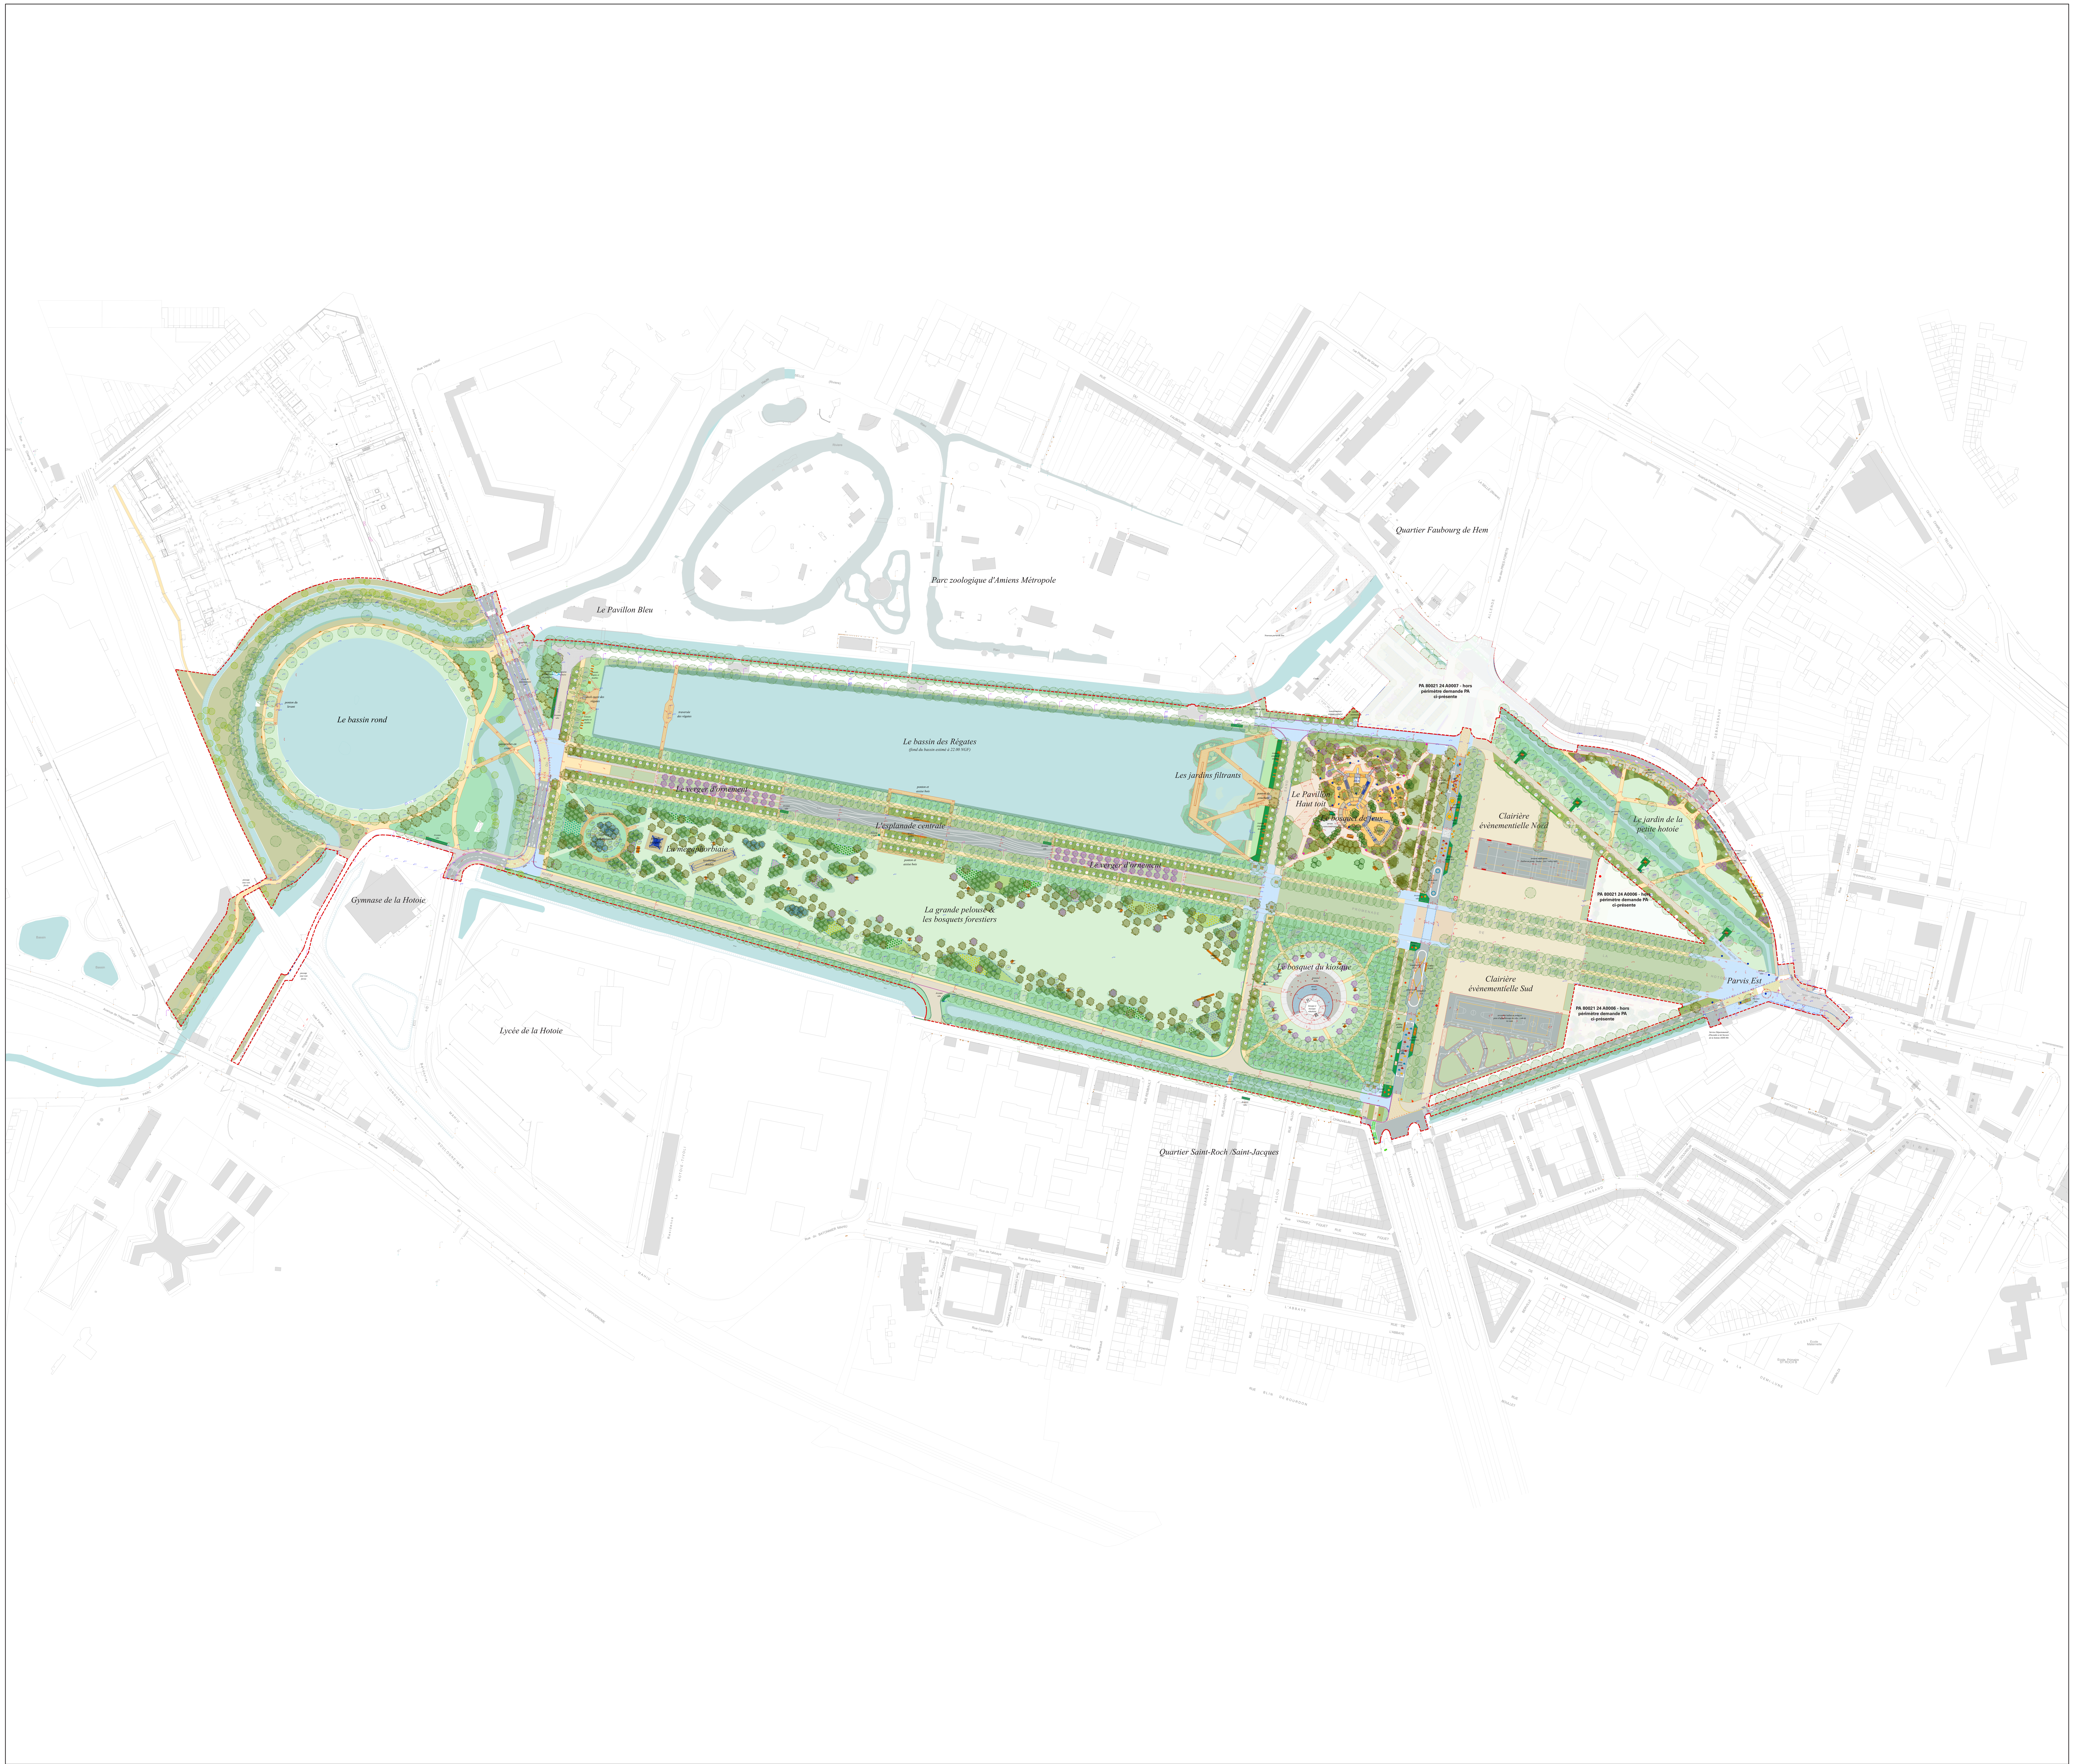

LÉGENDE GÉNERALE

PÉRIMÈTRE DE PROJET PHASAGE

Périmètre projet hors base vie chantier 238 499 m²

NIVELLEMENT

- 22.64 Point altimétrique existant
- 1% Pente existante
- 22.57 Point altimétrique projet
- 1% Pente projet

TOPOGRAPHIE

- Bas de talus / berge existant
- Haut de talus / berge existant
- Bas de talus / berge projet
- Haut de talus / berge pas

BORDURES, CANIVEAUX ET CHAINETTES

- Bordure existante granit l.15 cm conservée
- Bordure existante granit l.15 cm vue 0cm conservée en place
- Bordure granit réemploi l.15 cm vue 14 cm
- 1381 ml Bordure granit réemploi l.15 cm vue 0cm
- 424 ml Bordure granit l. 15 cm neuve vue 2cm
- 500 ml Bordure granit l. 15 cm neuve vue 14cm
- 60 ml Bordure granit l. 15 cm neuve - vue 0cm (sans chanfrein)
- 167 ml Bordure granit l. 15 cm neuve - vue 0cm (sans chanfrein)
- Bordure existante grès l. 20 cm conservée
- 75 ml Bordure grès réemploi l. 20 cm vue 14 cm
- 290 ml Bordure grès réemploi l. 20 cm vue 0 cm
- Caniveaux granit 100 x 25 cm conservé
- 674 ml Caniveaux granit 100 x 25 cm neufs
- 424 ml Caniveaux granit réemploi 100 x 25 cm joints ciment
- 7 170 ml Volige chataignier ep. 2 cm h. 15 cm
- 1756 ml Volige acier galvanisé ep. 8 mm h. 15cm
- 112 m² Caniveaux triple pavés grès 20 x 15 réemploi joints ciment largeur 50 cm
- 332 m² Caniveaux triples pavés grès 20 x 15 réemploi joints enherbés largeur 50 cm
- 455 m² Caniveaux triple pavés granit 20 x 15 réemploi joints ciment largeur 50 cm
- 400 m² Caniveaux triple pavés granit 20 x 15 réemploi joints enherbés largeur 50 cm
- 960 m² Caniveaux / chainettes double pavés granit 10x10 réemploi joints ciment largeur 25 cm
- 110 m² Caniveaux / chainettes double pavés grès 10x10 réemploi joints ciment largeur 25 cm
- Bordure granit l. 30cm (fontainerie / miroir d'eau) - droite et courbe
- Bordure pierre bleue du Hainaut (fontainerie / miroir d'eau) - courbe
- 100 ml Caniveau grille (fontainerie) largeur 30cm -
- 10 ml Bordure droite béton séparative arrondie h. 12 cm , l. 40 cm
- 20 u / 15 ml Remplissage pieds de mats en pavés granit anciens 10x10 joints ciment -modules de 50x50 cm + volige métallique

REVÊTEMENTS DES SOLS

- 5090 m² Enrobé noir repris sur structure existante
- 6768 m² Enrobé noir terrains multisport et piste glisse - Foire
- 830 m² Enrobé grenaillé circulé
- 7800 m² Enrobé grenaillé piéton
- 2720 m² Enrobé clair (liant végétal) piétons
- 567 m² Pavés granit réemploi 10x10 en arceaux joints polymère - espace circulé
- 1218 m² Pavés granit 10x10 en arceaux existants joints sable - espace piéton
- 385 m² Pavés granit 10x10 neufs (finition flammée) ou de réemploi poncés - pose en arceaux (traversées PMR)
- 537 m² Pavés granit 10x10 réemploi à joints droits décalés piéton
- 4 797 m² Pavés granit 10x10 neufs (finition flammée) ou de réemploi poncés) - à joints droits décalés piéton
- 962 m² Pavés granit de réemploi à joints enherbés
- 487m² Dalles granit flammées 60x60 ep. 8 cm (fontaine sèche)
- 280m² Dalles pierre bleue flammées 60x60 ep. 8cm du Hainaut (miroir d'eau)
- 1 161m² Béton gris clair finition sablée
- Stabilisé / sentier existant conservé
- 9610 m² Stabilisé mécanique piéton
- 9 585 m² Stabilisé mécanique (emprise foire)
- 1 463 m² Sol souple (aire de jeux)
- 435 m² Mulch (aire de jeux)

SIGNALISATION HORIZONTALE

- Passage piéton
- Marquage piste cyclable
- Dalles podotactiles blanches béton 60 x 40 cm
- Marquage en résine méthacrylate colorée

SIGNALISATION VERTICALE

- Feu tricolore véhicules - R1 + mât R7015
- Feu tricolore piétons - R12 + mât R7015
- Feu tricolore cyclistes - R13 + mât R7015

ECLAIRAGE PUBLIC

- Eclairage voirie conservé
- 2 u Mat haut voirie déplacé
- 27 u Mat voirie - crosse retournée
- 12u Ensemble Mât hauteur 8 m cylindro-conique POUR 2 LEVANTE 2.0 S 3000K 78W 780mA PB-01 DALI RAL7015 (Allende)
- 4 u Ensemble Mât 6m pour 2 OMIKRON PRO L4-3K 35W 700mA D40G SABLE DALI + B136 Anneau simple pour mât Ø102mm (aire de jeu inclusive)
- 6 u Ensemble Mât 6m pour 3 OMIKRON PRO L4-3K 35W 700mA D40G SABLE DALI + B136 Anneau simple pour mât Ø102mm (aire de jeu inclusive)
- 15 u Ensemble Mât 6m pour 4 OMIKRON PRO L4-3K 35W 700mA D40G SABLE DALI + B136 Anneau simple pour mât Ø102mm (aire de jeu inclusive / square sportif / parvis Est)
- 8 u Ensemble Mât hauteur 4m cylindro-conique + LEVANTE 2.0 S R2-2200K 53W 540mA PB-01 RAL7015 DALI + ACCR B226 (allée du beaufeuille)
- 4 u Ensemble Mât 10m pour 3 LEVANTE 2.0 R2 3000K 65W 660mA LT-63 DALI RAL7015 (clairières évènementielles)
- TRAIL-1250-S 19W-3000K 24VDC 75°/90° SIMM - Ruban LED (Passage allée des Beaufeuilles et passage allée des soupirs)

EQUIPEMENTS DIVERS

- Local technique fontainerie
- Jet d'eau - fontainerie
- Sanitaire
- Poste de transformation existant
- Poste de transformation projet (déplacé ou neuf)
- Corbeilles existantes déplacées

OUVRAGES BOIS

- Passerelle projet et pontons bois
- Passerelle existante rénovée *accroche de la rue Dargent*
- Poteaux bois verticaux écorcés hauteurs et diamètres variables (bassins des régates)

MOBILIER

MOBILIER URBAIN

- 4 u Potelets DN70 amovibles type Zenith de chez Area ou équivalent H. 90 cm - RAL 7015
- 57 u Potelets DN70 fixes type Zenith de chez Area ou équivalent H. 90 cm - RAL 7015
- 2 u Potelets DN70 amovibles type Zenith de chez Area ou équivalent H. 90 cm - RAL 7015
- 44 u Potelets DN70 fixes PMR type Zenith de chez Area ou équivalent H. 120 cm - RAL 7015
- 29 u Potelets DN70 amovibles PMR type Zenith de chez Area ou équivalent H. 120 cm - RAL 7015
- 45 u Bornes DN200 fixes type Zenith de chez Area ou équivalent H. 61 cm - RAL 7015
- 93 u Arceau vélo Séri - Lucine ou équivalent RAL 7015
- 2 u Benne à déchet - nouvelles
- 64 u Banc avec dossier - Area Atlantique ou équivalent
- 36 u Gradins 2 étages - Area Atlantique ou équivalent
- 16 u Gradins 3 étages - Area Atlantique ou équivalent
- 18 u Transat simple - Area Atlantique ou équivalent
- 14 u Transat double - Area Atlantique ou équivalent
- 4 u Grand divan double - Area Atlantique ou équivalent
- 27 u Table de pique nique - Area Atlantique ou équivalent
- 10 u Table de pique nique PMR - Area Atlantique ou équivalent
- 38 u Bancs béton banquette standard blanc 50xH50x200, Finition DBRU100 Cellys ou équivalent
- Gradins béton sur mesure
- Banquette béton sur mesure
- Fontaine à boire Atlàntida - Santa&Cole grise ou équivalent
- Enrochements récupérés de l'allée du Tivoli

CLÔTURES ET SERRURERIE

- Ganivelle h 50 cm chataigner
- Ganivelle h 100 cm chataigner
- Grillage noué (maille progressive) inox h 100 cm Galvanisation Riche type A/C, nombre de fils horizontaux 8 et pieux chataignier écorcé diam. 12
- Portail bois métal double vantaux h. 1m x 1.2m - accès aire de jeu
- Portail bois métal double vantaux h. 1m x 3 m - accès aire de jeu
- Lisse basse - h25cm

EQUIPEMENTS SPORTIFS AMOVIBLES

- Arbre basket - 4 têtes - Nuansport ou équivalent amovible avec réservations
- Cage de foot amovibles 3x2 m avec réservations
- Réservation poteaux ballon au poing h. 5m - amovible
- Poteaux et filet volley amovibles avec réservations
- Panier basket amovible avec réservations
- Pumptrack 9 m
- Pumptrack 15 m

AIRE DE JEU DE LA MEGAPHOBIAIE

- Bois couchés
- Tyrolienne double
- Araignée de grimpe existante - conservée en place

AIRE DE JEU INCLUSIVE

JEUX INDÉPENDANTS

- Carousel PMR adapté
- Tipi avec maintien
- Voiture safari
- Ressort deux fauteuils
- Avion à ressort double
- Hélicoptère à ressort
- Gorille à ressort
- Dauphin à ressort double
- Sauterelle à ressort
- Ressort vis à vis
- Trampoline PMR rectangulaire
- Flipper swingball
- Tubophone
- Xylophone
- Plot équilibre bois
- Tunnel inox, longueur 7m
- Puissance 4
- Panneaux de signalétique et commnication en CAA
- Panneaux réglementaires (contenu transmis par la MOA)

SUPERSTRUCTURE

- Structure acier galvanisé thermolaqué
- Plancher
- Couverture

BALANÇOIRES

- Balançoire "Nid d'oiseau"
- Balançoire simple
- Balançoire double
- Balançoire inclusive
- Balançoire Corde
- Banc suspendu

TOBOGGANS

- Glissière ouverte h.2m l.1m
- Glissière ouverte h.1m l.2m
- Toboggan tubulaire h.3m

TOBOGGANS

- Filets de grimpe (dimensions variables)
- Hamacs caoutchouc (dimensions variables)
- Pont en bois
- Forêt de corde

JEUX CENTRAUX

- Demi sphère EPDM
- Prises d'escalade
- Barres inox
- Corde remonte talus
- Miroirs simples ou déformants
- Signalétique rotative

LÉGENDE GÉNÉRALE DES PLANTATIONS

ARBRES EXISTANTS

- 1 671 u Arbres d'alignements et/ou à grand développement existants
- 142 u Arbres supposés (en l'absence de plan topo à jour)
- 86 u Bouleaux existants de la grande pelouse centrale
- 1u Arbre existant à abattre (étude phytosanitaire)

ARBRES PROJET

- 721 u Arbre tige à grand et moyen développement
- 141 u Arbre en cépées
- 600 u Arbre en plants forestiers/ scions
- Arbre en semis forestiers

STRATE BASSE EXISTANTE

- 36 755 m² Pelouse existante conservée Gestion courante
- 25 500 m² Prairie existante conservée Gestion différenciée
- 10 077 m² Prairie existante conservée Gestion naturelle
- 160 m² Massifs plantés existants conservée Gestion courante
- 38 ml Haie basse existante conservée
- 45 ml Haie basse existante à supprimer ou à transplanter pour reconstitution haie existante
- 1 149 m² Végétation de berges spontannée existante conservée Gestion différenciée
- 4 870 m² Végétation de berges plantées (géogrilles) existante conservée - Gestion courante
- 387 m² Végétation de berges plantées (géogrilles) existante reconstituée - Gestion courante

STRATE BASSE PROJET

- 4 600 m² Pelouse rustique
- 19 616 m² Prairie fleurie
- 800 m² Bulbes
- 7 565 m² Semis couverture légumineuses / crucifères
- 9 494 m² Massif mixte de couvres sols et vivaces
- 1 061 m² Massifs arbustifs
- 1 695 m² Végétation rivulaire
- 183 ml Haie arbustive basse

REHABILITATION DU PARC DE LA HOTOIE

MAITRISE D'OEUVRE

MAITRISE D'OUVRAGE
Amiens Métropole
Atelier d'Urbanisme Architecture et Paysage et Direction des Espaces publics
4, rue Léon Blum – Étage 3
Amiens Métropole – BP 2720 - 80 027 Amiens cedex 1

PAYSAGISTES MANDATAIRES
BASE
18/20 rue du Faubourg du Temple
75011 PARIS
Tél. : + 33 (0)1 82 83 33 00
E-mail : amiens@baseland.fr

VRD
SUEZ CONSULTING
Immeuble Le Trident
18/20 rue Henri Rivière
76000 ROUEN
Tél. : 02 32 08 18 80
E-mail : nicolas.vrombout@suez.com

ARCHITECTES
HAME
26 rue du Chalet
75010 PARIS
E-mail : jrdostes@hame.fr

FONTAINERIE
BLD WATER DESIGN
2 résidence La Chapelle
78990 ELANCOURT
Tél. : 01 30 69 23 89
E-mail : b.ledur@bldwaterdesign.fr

ENVIRONNEMENT
EODD
Centre Léon Blum, 171 rue Léon Blum,
69 100 VILLEURBANNE
Tél. : 04 72 76 06 90
E-mail : n.cazes@eodd.fr

PATRIMOINE ARBORÉ
PHYTOCONSEIL
12 & 12 bis rue Mélingue
75019 PARIS
Tél. : 01 53 31 04 75
E-mail : phyto@phytoconseil.fr

PLAN DES AMÉNAGEMENTS
PLAN GÉNÉRAL

PROJET	PHASE	EMETTEUR	NUMERO	INDICE	DATE	ECHELLE
PDH	PRO	BASE	-	-	SEPT 2025	1/1500