


SURFACES EXISTANTES

LÉGENDE GÉNÉRALE

PÉRIMÈTRE DE PROJET
 Périmètre projet yz base vie charrier
 238 755 m²

SOLS EXISTANTS & PROJET

- 32 473 m² (26%) Surfaces en eaux existantes dont 32 473 m² de bassin étanche
- 102 310 m² (43%) Surfaces végétalisées perméables existantes
- 17 420 m² (7%) Surfaces végétalisées imperméables existantes
- 24 000 m² (10%) Surfaces revêtements imperméables existantes
- 14 200 m² (6%) Surfaces revêtements perméables existantes
- 17 780 m² (7%) Surfaces revêtements semi-perméables existantes

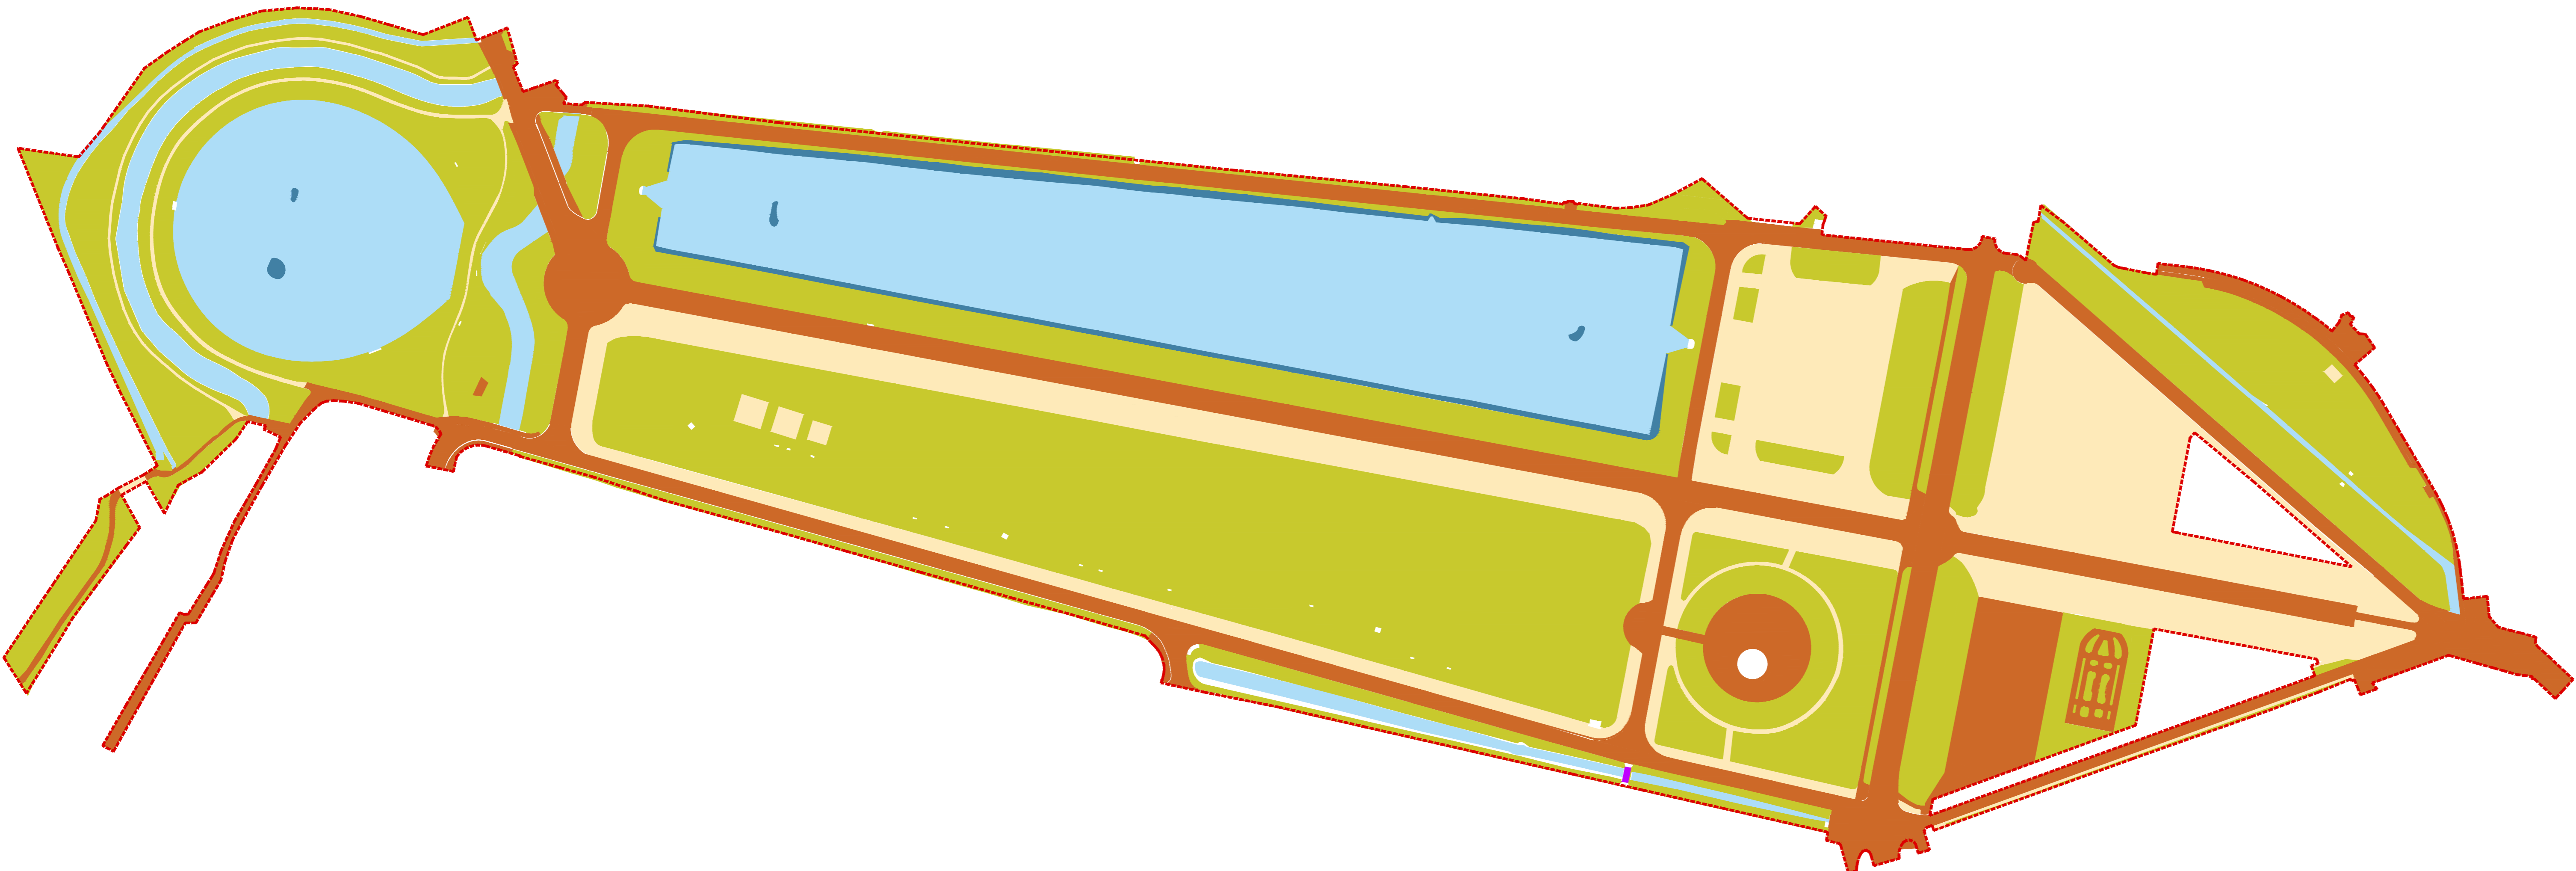


SURFACES PROJETEES

LÉGENDE GÉNÉRALE

PÉRIMÈTRE DE PROJET
 Périmètre projet yz base vie charrier
 238 755 m²

SOLS EXISTANTS & PROJET

- 37 420 m² (22%) Surfaces en eaux existantes conservées et projet
 sol = 140 m² (0.2%) pour création de nouveaux bassins végétalisés sur bassin
- 102 310 m² (43%) Surfaces végétalisées perméables existantes conservées et projet
 sol = 22 495 m² (9.2%) avec diversification des mélanges, des strates végétales et gestion du park
- 17 420 m² (7%) Surfaces végétalisées imperméables existantes conservées et projet
 sol = 140 m² (0.2%) pour création de nouveaux bassins végétalisés sur bassin
- 24 000 m² (10%) Surfaces revêtements imperméables existantes conservées et projet
 sol = 2 100 m² (0.9%)
- 14 200 m² (6%) Surfaces revêtements perméables existantes conservées et projet
 sol = 2 100 m² (0.9%)
- 17 780 m² (7%) Surfaces revêtements semi-perméables existantes conservées et projet
 sol = 18 114 m² (7.6%)

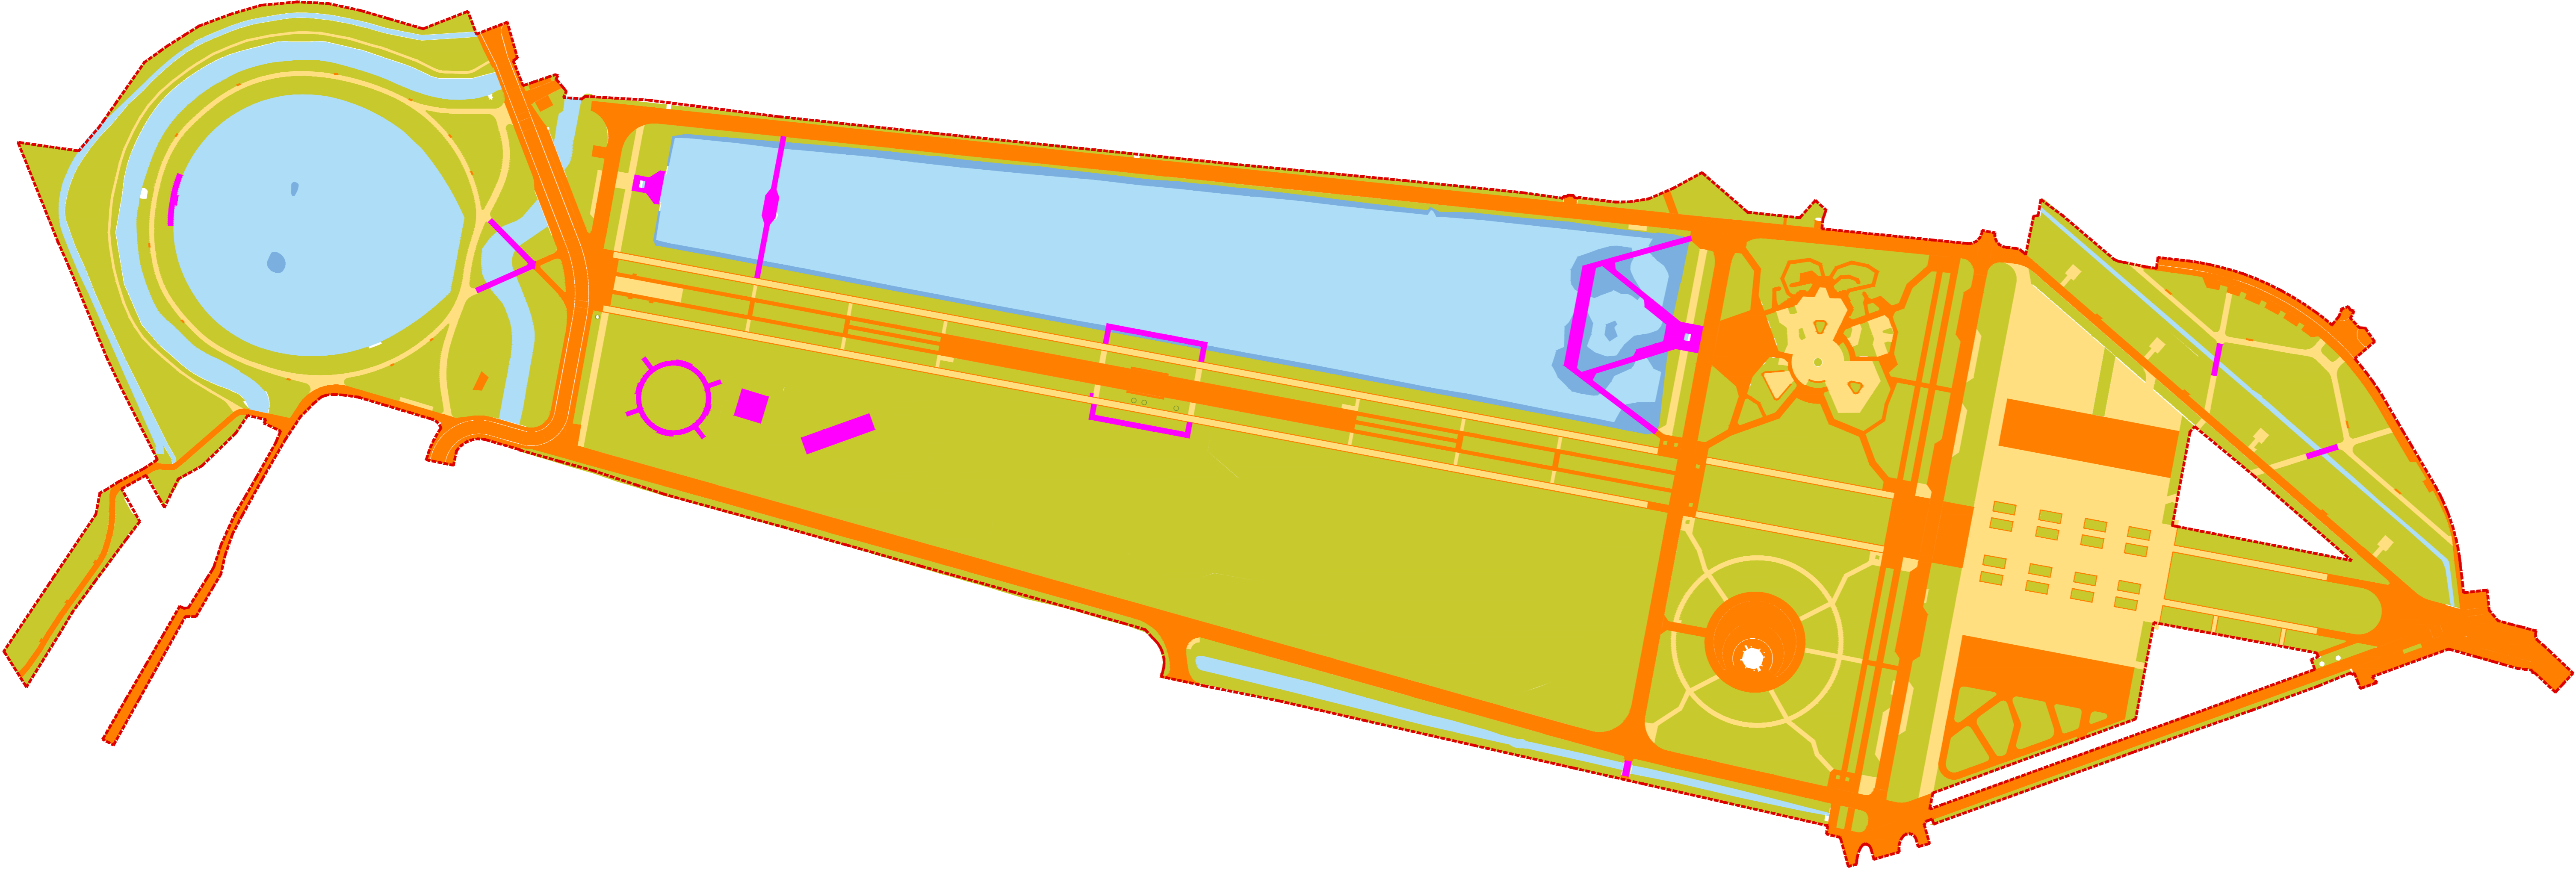

REHABILITATION DU PARC DE LA HOTOIE
 MAITRISE D'ŒUVRE

MAITRISE D'ŒUVRAGE Amiens Métropole Atelier d'Urbanisme Architecture et Paysage et Direction des Espaces publics 1 rue Jean-Baptiste - Bâtiment 1 Amiens Métropole - BP 2720 - 80 037 Amiens cedex 1	PAYSAGISTES MANDATAIRES BASE 10200 rue du Faubourg du Temple 75011 PARIS Tél. : +33 (0)1 43 03 32 00 E-mail : amens@base.com	
VRD SUEZ CONSULTING Immeuble Le Triplet 10200 rue du Faubourg du Temple 75011 PARIS Tél. : 03 20 08 19 00 E-mail : nicolas.robert@scs.com	ARCHITECTES HAME 21 rue du Champ 75010 PARIS E-mail : pierre@hame.fr	FONTANIERE BLD WATER DESIGN 1 rue de la Chapelle 75009 ELANOURT E-mail : b.water@blwater.com Tél. : 01 39 50 73 93
ENVIRONNEMENT EODD Centre Léon Blum, 171 rue Léon Blum, 89 100 VILLEURBANNE Tél. : 04 72 76 06 90 E-mail : r.veaud@eodd.fr	PATRIMOINE ARBORE PHYTOCONSEIL 12 & 13 rue de Ménilmontant 75019 PARIS E-mail : phyto@phytoconseil.fr Tél. : 01 69 31 04 76	

PLANS DES SURFACES EXISTANTES & PROJETEES
 PLAN GÉNÉRAL

PROJET	PHASE	EMETTEUR	NUMERO	INDICE	DATE	ECHELLE
PDH	PRO	BASE	-	-	MAI 2025	1/1500