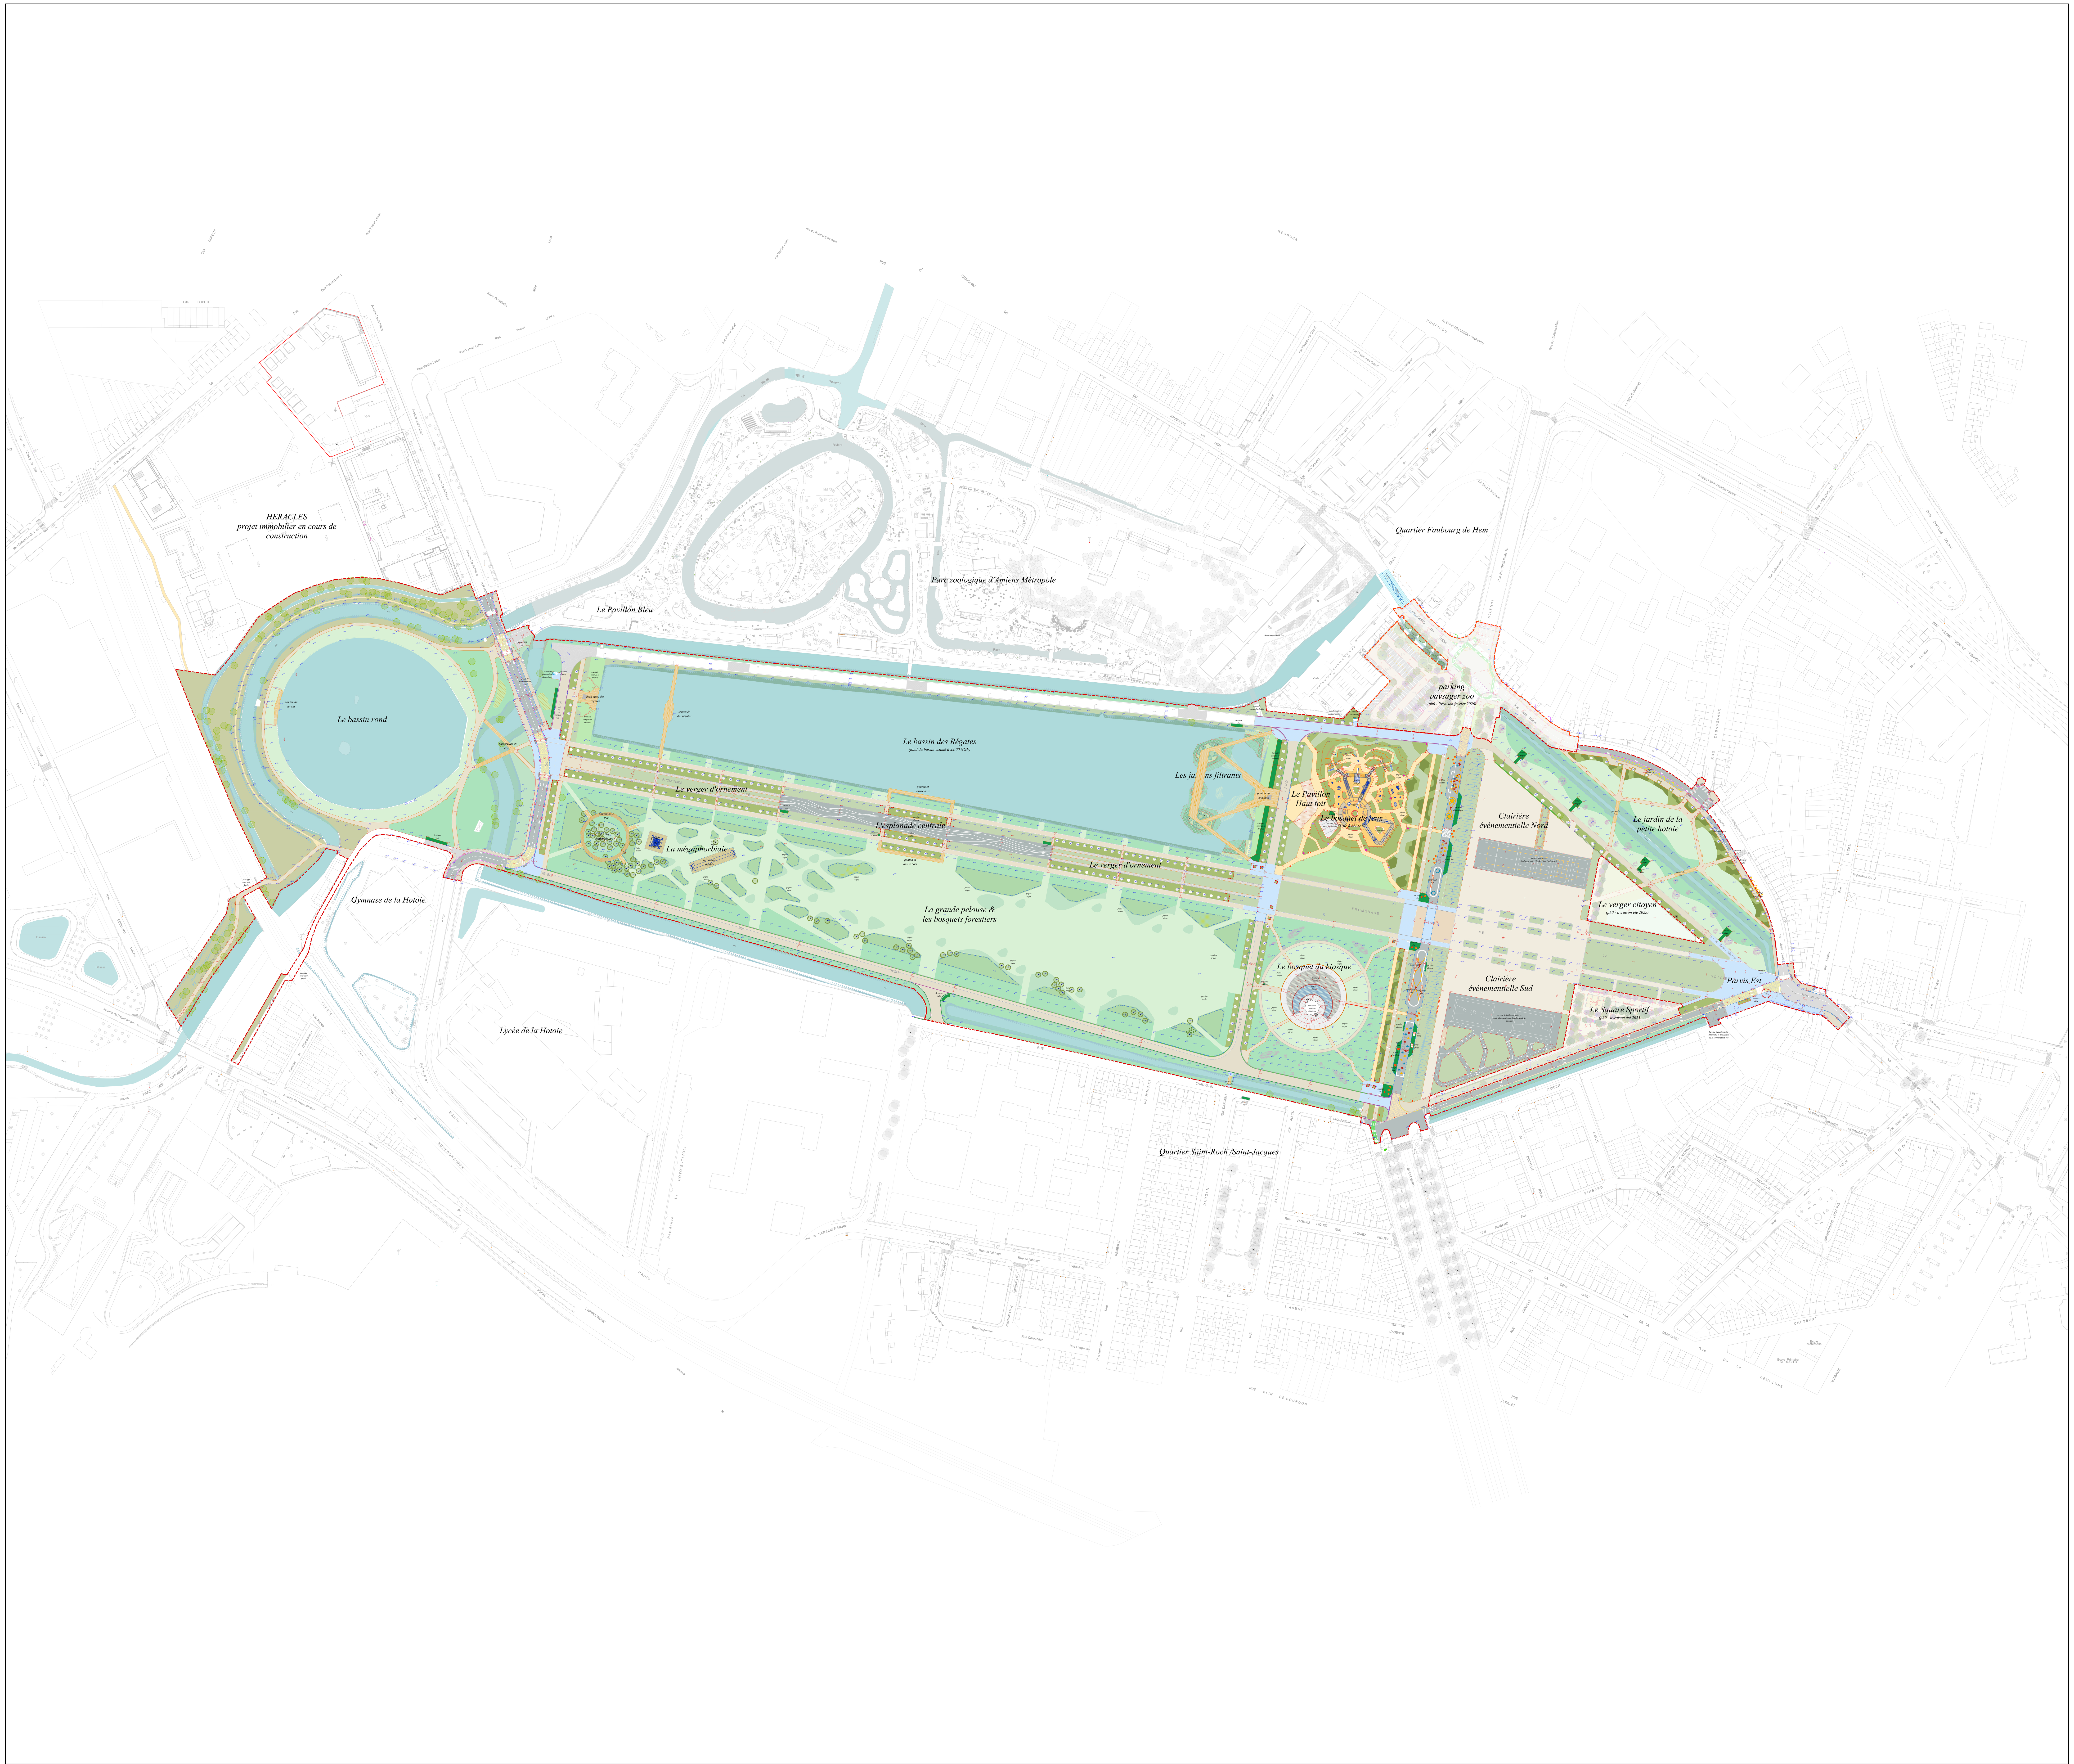

LÉGENDE GÉNERALE

PÉRIMÈTRE DE PROJET PHASAGE
Périmètre projet hors base vie chantier 238 499 m²

NIVELLEMENT
22.64 Point altimétrique existant
Pente existante
Point altimétrique projet
1% Pente projet

TOPOGRAPHIE
Bas de talus / berge existant
Haut de talus / berge existant
Bas de talus / berge projet
Haut de talus / berge pas

BORDURES, CANIVEAUX ET CHAINETTES
Bordure existante granit l.15 cm conservée
Bordure existante granit l.15 cm vue 0cm conservée en place
Bordure granit réemploi l.15 cm vue 14 cm
1381 ml Bordure granit réemploi l.15 cm vue 0cm
424 ml Bordure granit l. 15 cm neuve vue 2cm
500 ml Bordure granit l. 15 cm neuve vue 14cm
60 ml Bordure granit l. 15 cm neuve - vue 0cm (sans chanfrein)
167 ml Bordure granit l. 15 cm neuve - vue 0cm (sans chanfrein)
Bordure existante grès l. 20 cm conservée
75 ml Bordure grès réemploi l. 20 cm vue 14 cm
290 ml Bordure grès réemploi l. 20 cm vue 0 cm
Caniveaux granit 100 x 25 cm conservé
674 ml Caniveaux granit 100 x 25 cm neufs
424 ml Caniveaux granit réemploi 100 x 25 cm joints ciment
7 874 ml Volige chataignier ep. 2 cm h. 15 cm
4 445 ml Volige acier galvanisé ep. 8 mm h. 15cm
Caniveaux triple pavés grès 20 x 15 réemploi joints ciment largeur 50 cm
Caniveaux triples pavés grès 20 x 15 réemploi joints enherbés largeur 50 cm
Caniveaux triple pavés granit 20 x 15 réemploi joints ciment largeur 50 cm
Caniveaux triple pavés granit 20 x 15 réemploi joints enherbés largeur 50 cm
Caniveaux / chainettes double pavés granit 10x10 réemploi joints ciment largeur 25 cm
Caniveaux / chainettes double pavés grès 10x10 réemploi joints ciment largeur 25 cm
Bordure granit l. 30cm (fontainerie / miroir d'eau) - droite et courbe
Bordure pierre bleue du Hainaut (fontainerie / miroir d'eau) - courbe
100 ml Caniveau grille (fontainerie) largeur 30cm -
10 ml Bordure droite béton séparative arrondie h. 12 cm , l. 40 cm
20 u Remplissage pieds de mats en pavés granit anciens 10x10 joints ciment -modules de 50x50 cm + volige métallique
15 ml Gargouille en fonte l. 2,5 m yc compris tête de gargouille

REVÊTEMENTS DES SOLS
5090 m² Enrobé noir repris sur structure existante
6768 m² Enrobé noir terrains multisport et piste glisse - Foire
830 m² Enrobé grenaillé circulé
7809 m² Enrobé grenaillé piéton
2723 m² Enrobé clair (liant végétal) piétons
567 m² Pavés granit réemploi 10x10 en arceaux joints polymère - espace circulé
1218 m² Pavés granit 10x10 en arceaux existants joints sable - espace piéton
385 m² Pavés granit 10x10 neufs (finition flammée) ou de réemploi poncés - pose en arceaux (traversées PMR)
537 m² Pavés granit 10x10 réemploi à joints droits décalés piéton
4833 m² Pavés granit 10x10 neufs (finition flammée) ou de réemploi poncés) - à joints droits décalés piéton
962 m² Pavés granit de réemploi à joints enherbés
487m² Dalles granit flammées 60x60 ep. 8 cm (fontaine sèche)
260m² Dalles pierre bleue flammées 60x60 ep. 8cm du Hainaut (miroir d'eau)
1 161m² Béton gris clair finition sablée
Stabilisé / sentier existant conservé
9172 m² Stabilisé liant végétal piéton
10 019 m² Stabilisé mécanique (emprise foire)
1 463 m² Sol souple (aire de jeux)
435 m² Mulch (aire de jeux)
6601 m²

SIGNALISATION HORIZONTALE
Passage piéton
Marquage piste cyclable
Dalles podotactiles blanches béton 60 x 40 cm
Marquage en résine méthacrylate colorée

SIGNALISATION VERTICALE
Feu tricolore véhicules - R1 + mât R7015
Feu tricolore piétons - R12 + mât R7015
Feu tricolore cyclistes - R13 + mât R7015

ECLAIRAGE PUBLIC
Eclairage voirie conservé
Mat haut voirie déplacé
Mat voirie - crosse retournée
Ensemble Mât hauteur 8 m cylindro-conique POUR 2 LEVANTE 2.0 S 3000K 78W 780mA PB-01 DALI RAL7015 (parking paysager)
2 u Ensemble Mât 6m pour 2 OMIKRON PRO L4-3K 35W 700mA D40G SABLE DALI + B136 Anneau simple pour mât Ø102mm (aire de jeu inclusive)
27 u Ensemble Mât 6m pour 3 OMIKRON PRO L4-3K 35W 700mA D40G SABLE DALI + B136 Anneau simple pour mât Ø102mm (aire de jeu inclusive)
12 u Ensemble Mât 6m pour 4 OMIKRON PRO L4-3K 35W 700mA D40G SABLE DALI + B136 Anneau simple pour mât Ø102mm (aire de jeu inclusive / square sportif / parvis Est)
4 u Ensemble Mât hauteur 4m cylindro-conique + LEVANTE 2.0-S R2-2200K 53W 540mA PB-01 RAL7015 DALI + ACCR B226 (allée du beaufeuille)
6 u Ensemble Mât 10m pour 3 LEVANTE 2.0 R2 3000K 65W 660mA LT-63 DALI RAL7015 (clairières évènementielles)
15 u TRAIL-1250-5 19W-3000K 24VDC 75°/95° SIMM - Ruban LED (Passage allée des Beaufeuilles et passage allée des soupirs)
8 u
4 u

EQUIPEMENTS DIVERS
Local technique fontainerie
Jet d'eau - fontainerie
Sanitaire
Poste de transformation existant
Poste de transformation projet (déplacé ou neuf)
Corbeilles existantes déplacées

OUVRAGES BOIS
Passerelle projet et pontons bois
Passerelle existante rénovée accroche de la rue Dargent
Poteaux bois verticaux écorcés hauteurs et diamètres variables (bassins des régates)

MOBILIER

MOBILIER URBAIN
Potelets DN70 amovibles type Zenith de chez Area ou équivalent H. 90 cm - RAL 7015
Potelets DN70 fixes type Zenith de chez Area ou équivalent H. 90 cm - RAL 7015
Potelets DN70 amovibles type Zenith de chez Area ou équivalent H. 90 cm - RAL 7015
4 u Potelets DN70 fixes PMR type Zenith de chez Area ou équivalent H. 120 cm - RAL 7015
57 u Potelets DN70 amovibles PMR type Zenith de chez Area ou équivalent H. 120 cm - RAL 7015
7 u Bornes DN200 fixes type Zenith de chez Area ou équivalent H. 61 cm - RAL 7015
44 u Arceau vélo Séri - Lucine ou équivalent RAL 7015
Benne à déchet - nouvelles
29 u Banc avec dossier - Area Atlantique ou équivalent
42 u Gradins 2 étages - Area Atlantique ou équivalent
126 u Gradins 3 étages - Area Atlantique ou équivalent
2 u Transat simple - Area Atlantique ou équivalent
Transat double - Area Atlantique ou équivalent
64 u Grand divan double - Area Atlantique ou équivalent
36 u Table de pique nique - Area Atlantique ou équivalent
16 u Table de pique nique PMR - Area Atlantique ou équivalent
18 u Bancs béton banquette standard blanc 50xH50x200, Finition DBRU100 Celtys ou équivalent
14 u
4 u Gradins béton sur mesure
27 u Banquette béton sur mesure
10 u
38 u Fontaine à boire Atlàntida - Santa&Cole grise ou équivalent
Enrochements récupérés de l'allée du Tivoli

CLÔTURES ET SERRURERIE
Ganivelle h 50 cm chataigner
Ganivelle h 100 cm chataigner
Grillage noué (maille progressive) inox h 100 cm Galvanisation Riche type A/C, nombre de fils horizontaux 8 et pieux chataignier écorcé diam. 12
Portail bois métal double vantaux h. 1m x l.2m - accès aire de jeu
Portail bois métal double vantaux h. 1m x 3 m - accès aire de jeu
Lisse basse - h25cm

EQUIPEMENTS SPORTIFS AMOVIBLES
Arbre basket - Martysport h. 7m ou équivalent amovible avec réservations
Cage de foot amovibles 3x2 m avec réservations
Réservation poteaux ballon au poing h. 5m - amovible
Poteaux et filet volley amovibles avec réservations
Panier basket amovible avec réservations
Pumptrack 9 m
Pumptrack 15 m

AIRE DE JEU DE LA MEGAPHOBIAIE
Bois couchés
Tyrolienne double
Araignée de grimpe existante - conservée en place

AIRE DE JEU INCLUSIVE
5 u

JEUX INDÉPENDANTS
Carousel PMR adapté
Tipi avec maintien
Voiture safari
Ressort deux fauteuils
Avion à ressort double
Hélicoptère à ressort
Gorille à ressort
Dauphin à ressort double
Sauterelle à ressort
Ressort vis à vis
Trampoline PMR rectangulaire
Flipper swingball
Tubophone
Xylophone
Plot équilibre bois
Tunnel inox, longueur 7m
Puissance 4
Panneaux de signalétique et commnication en CAA
Panneaux réglementaires (contenu transmis par la MOA)

SUPERSTRUCTURE
Structure acier galvanisé thermolaqué
Plancher
Couverture

BALANÇOIRES
Balançoire "Nid d'oiseau"
Balançoire simple
Balançoire double
Balançoire inclusive
Balançoire Corde
Banc suspendu

TOBOGGANS
Glissière ouverte h.2m l.1m
Glissière ouverte h.1m l.2m
Toboggan tubulaire h.3m

TOBOGGANS
Filets de grimpe (dimensions variables)
Hamacs caoutchouc (dimensions variables)
Pont en bois
Forêt de corde

JEUX CENTRAUX
Demi sphère EPDM
Prises d'escalade
Barres inox
Corde remonte talus
Miroirs simples ou déformants
Signalétique rotative

LÉGENDE GÉNÉRALE DES PLANTATIONS

ARBRES EXISTANTS
Arbres d'alignements et/ou à grand développement existants
Arbres supposés (en l'absence de plan topo à jour)
Bouleaux existants de la grande pelouse centrale
Arbre existant à abattre (étude phytosanitaire)

ARBRES PROJET
Arbre tige à grand et moyen développement
Arbre en cépées
Arbre en plants forestiers/ scions
Arbre en semis forestiers

STRATE BASSE EXISTANTE
Pelouse existante conservée Gestion courante
Prairie existante conservée Gestion différenciée
Prairie existante conservée Gestion naturelle
1 671 u Massifs plantés existants conservés Gestion courante
142 u Haie basse existante conservée
86 u Haie basse existante à supprimer ou à transplanter pour reconstitution haie existante
1u Végétation de berges spontannée existante conservée Gestion différenciée
Végétation de berges plantées (géogrilles) existante conservée - Gestion courante
Végétation de berges plantées (géogrilles) existante reconstituée - Gestion courante

STRATE BASSE PROJET
Pelouse rustique
Prairie fleurie
Bulbes
723 u Semis couverture légumineuses / crucifères
141 u Massif mixte de couvres sols et vivaces
600 u Massifs arbustifs
893 m² Végétation rivulaire
Haie arbustive basse

REHABILITATION DU PARC DE LA HOTOIE
MAITRISE D'OEUVRE

MAITRISE D'OUVRAGE
Amiens Métropole
Atelier d'Urbanisme Architecture et Paysage et Direction des Espaces publics
4, rue Léon Blum – Étage 3
Amiens Métropole – BP 2720 - 80 027 Amiens cedex 1

PAYSAGISTES MANDATAIRES
BASE
18/20 rue du Faubourg du Temple
75011 PARIS
Tél. : + 33 (0)1 82 83 33 00
E-mail : amiens@baseland.fr

VRD
SUEZ CONSULTING
Immeuble Le Trident
18/20 rue Henri Rivière
76000 ROUEN
Tél. : 02 32 08 18 80
E-mail : nicolas.vrombout@suez.com

ARCHITECTES
HAME
26 rue du Chalet
75010 PARIS
E-mail : jrdostes@hame.fr

FONTAINERIE
BLD WATER DESIGN
2 résidence La Chapelle
78990 ELANCOURT
Tél. : 01 30 69 23 89
E-mail : b.ledur@bldwaterdesign.fr

ENVIRONNEMENT
EODD
Centre Léon Blum, 171 rue Léon Blum,
69 100 VILLEURBANNE
Tél. : 04 72 76 06 90
E-mail : n.cazes@eodd.fr

PATRIMOINE ARBORÉ
PHYTOCONSEIL
12 & 12 bis rue Mélingue
75019 PARIS
Tél. : 01 53 31 04 75
E-mail : phyto@phytoconseil.fr

PLAN DES AMÉNAGEMENTS
PLAN GÉNÉRAL

PROJET	PHASE	EMETTEUR	NUMERO	INDICE	DATE	ECHELLE
PDH	PRO	BASE	-	-	JUIL 2025	1/1500