



<p>Maîtrise d'oeuvre HAME I architecture . urbanisme . patrimoine 26 rue du Chalet 75010 PARIS www.hame.fr</p>	<p>Maîtrise d'ouvrage Amiens métropole Atelier d'Urbanisme Architecture et Paysage, Direction des Espaces publics 4, rue Léon Blum - Amiens Métropole - BP 2720 - 80 027 Amiens Cedex 1</p>	<p>Projet Pavillon du Parc de la Hotoie</p>	<p>Phase PA 250930_APH_PA_PAV_PLN-ELEV-CPE.dwg date : 30/09/2025</p>	<p>Vue COUPE AA 02-08-1_APH_PA_PA20_COUPES DU TERRAIN ET DE LA CONSTRUCTION échelle : 1:33</p>	<p>N° 3</p>
--	---	--	--	--	-------------------------

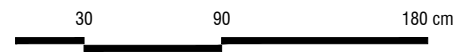

<p>Maîtrise d'oeuvre HAME architecture . urbanisme . patrimoine 26 rue du Chalet 75010 PARIS www.hame.fr</p>	<p>Maîtrise d'ouvrage Amiens métropole Atelier d'Urbanisme Architecture et Paysage, Direction des Espaces publics 4, rue Léon Blum - Amiens Métropole - BP 2720 - 80 027 Amiens Cedex 1</p>	<p>Projet Pavillon du Parc de la Hotoie</p>	<p>Phase PA 250930_APH_PA_PAV_PLN-ELEV-CPE.dwg date : 30/09/2025</p>	<p>Vue COUPE BB 02-08-2_APH_PA_PA20_COUPES DU TERRAIN ET DE LA CONSTRUCTION échelle : 1:33</p>	<p>N° 3</p>
--	---	--	--	--	-------------------------

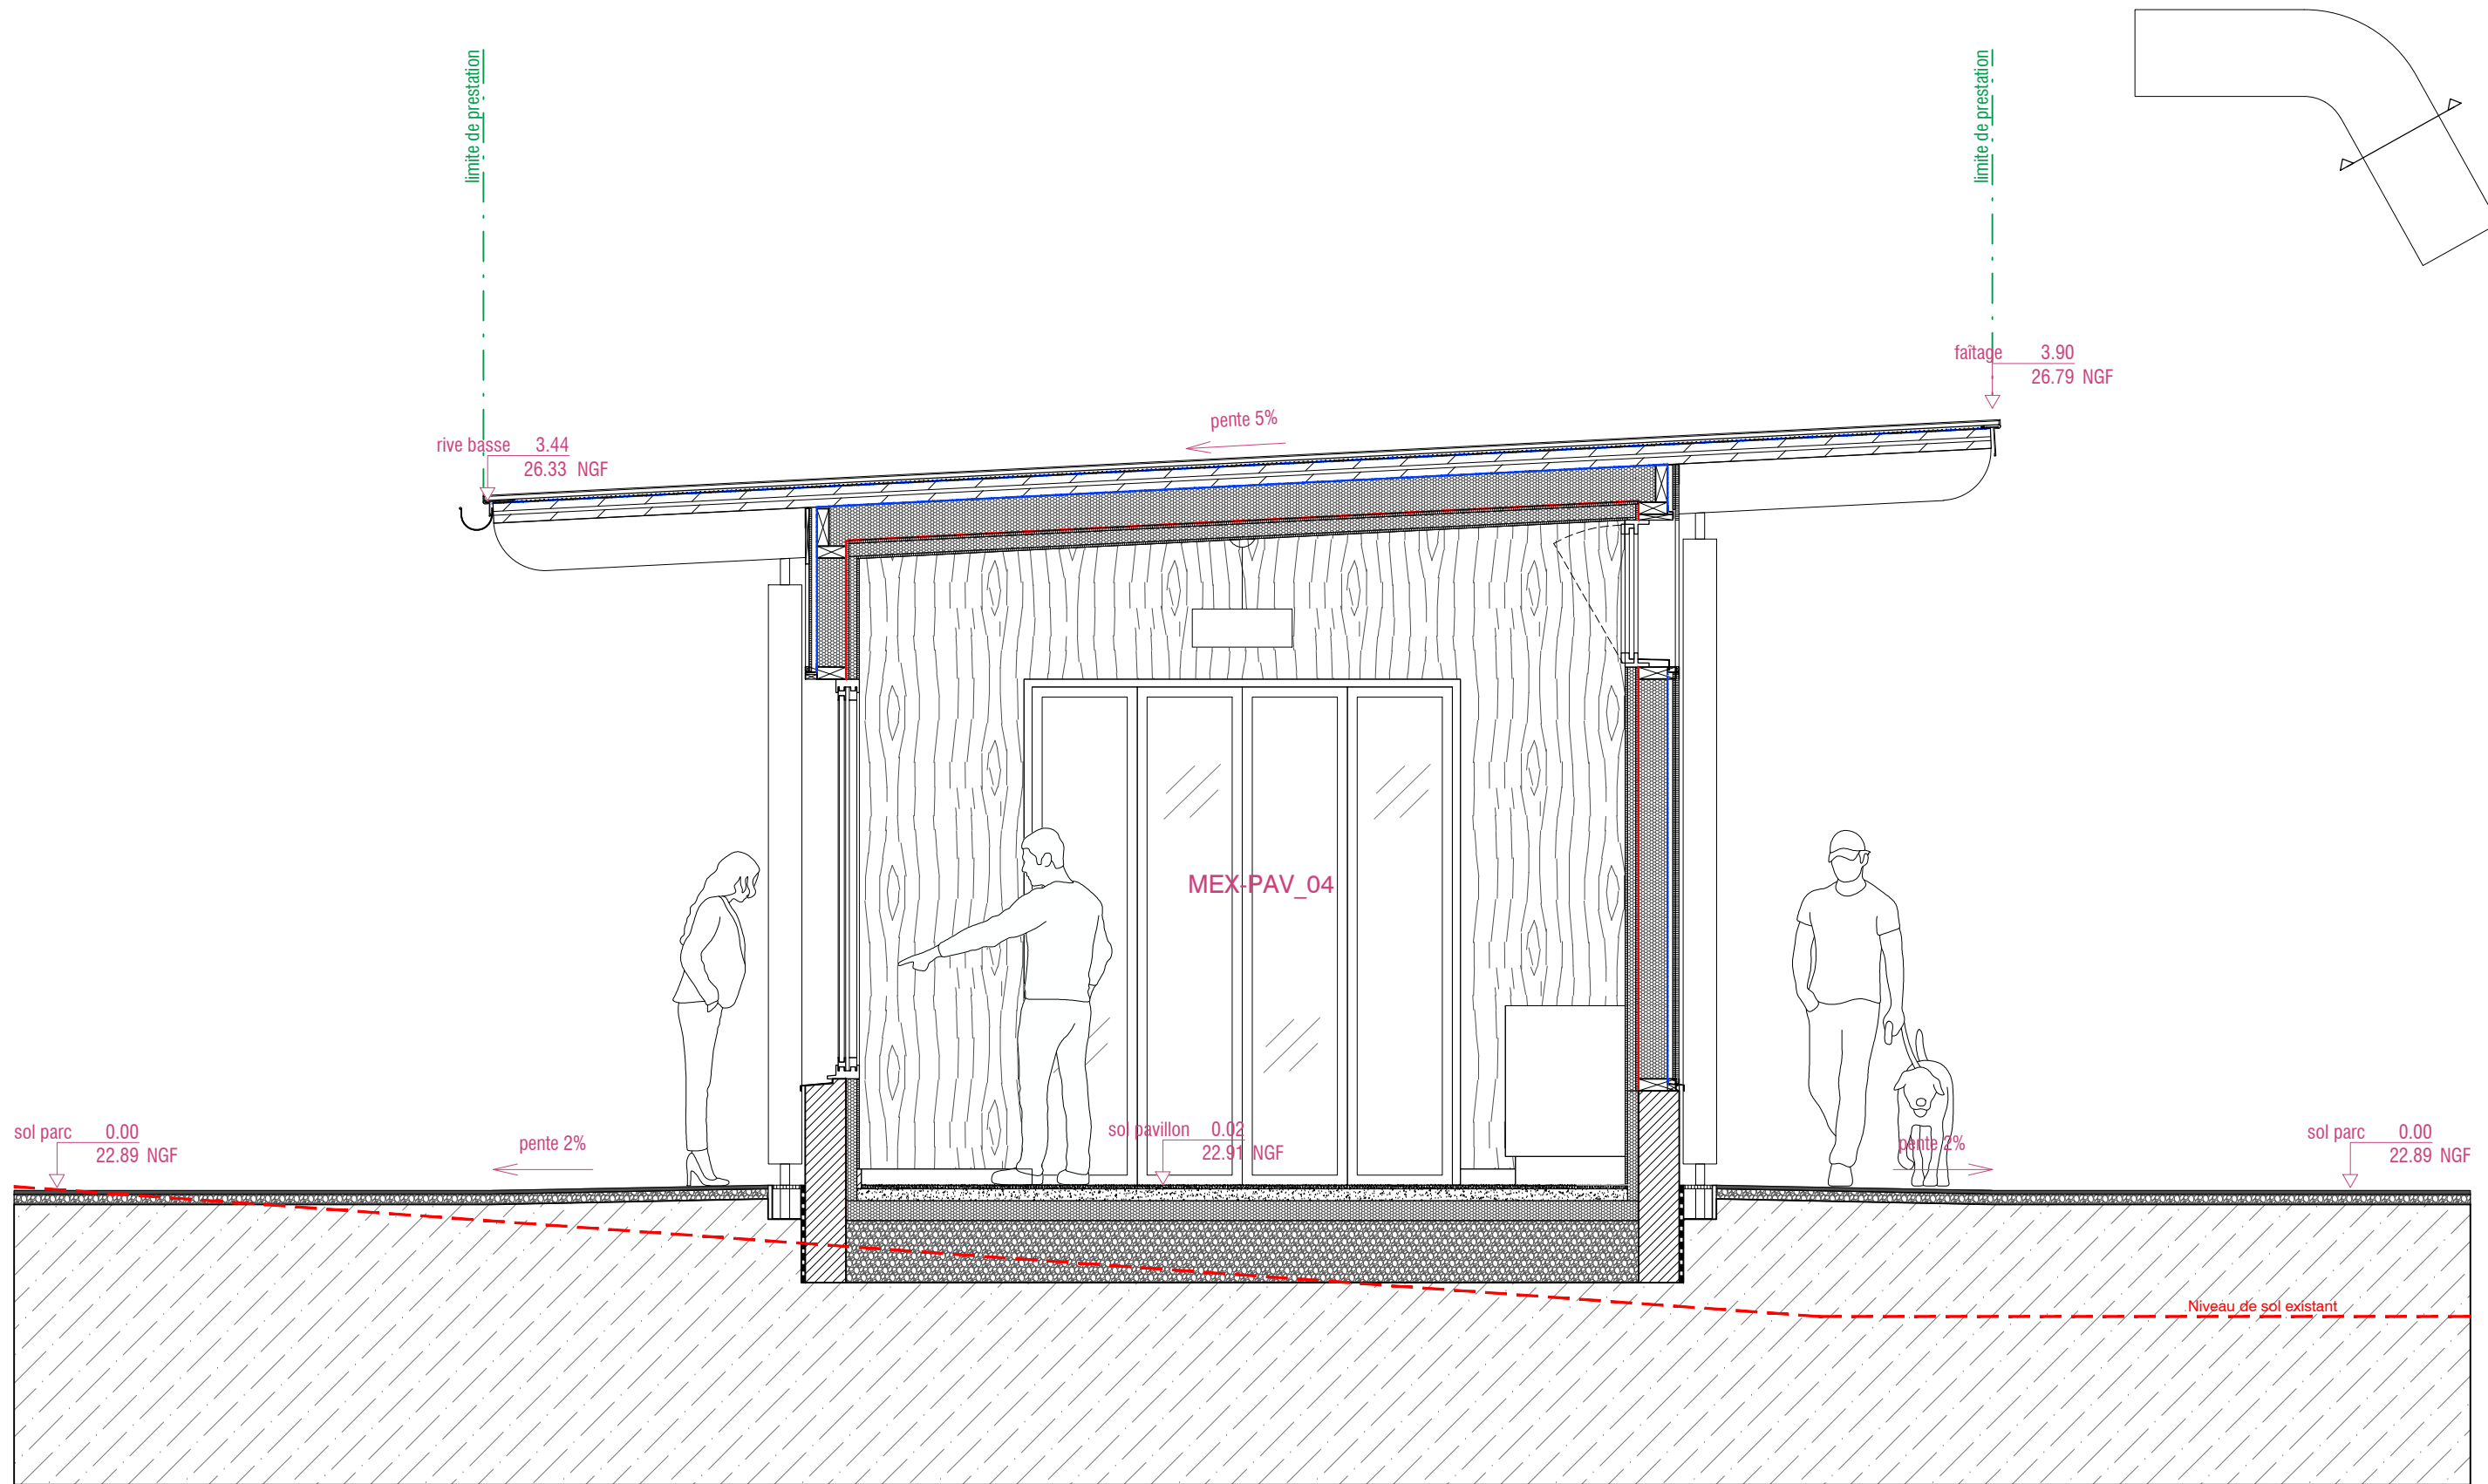