



NOTA  
Le périmètre de la propriété n'a pas fait l'objet d'un bornage contradictoire.  
La superficie indiquée ne peut donc être calculée.  
en l'absence de plan borné, base de travail : plan cadastrale vectorisée

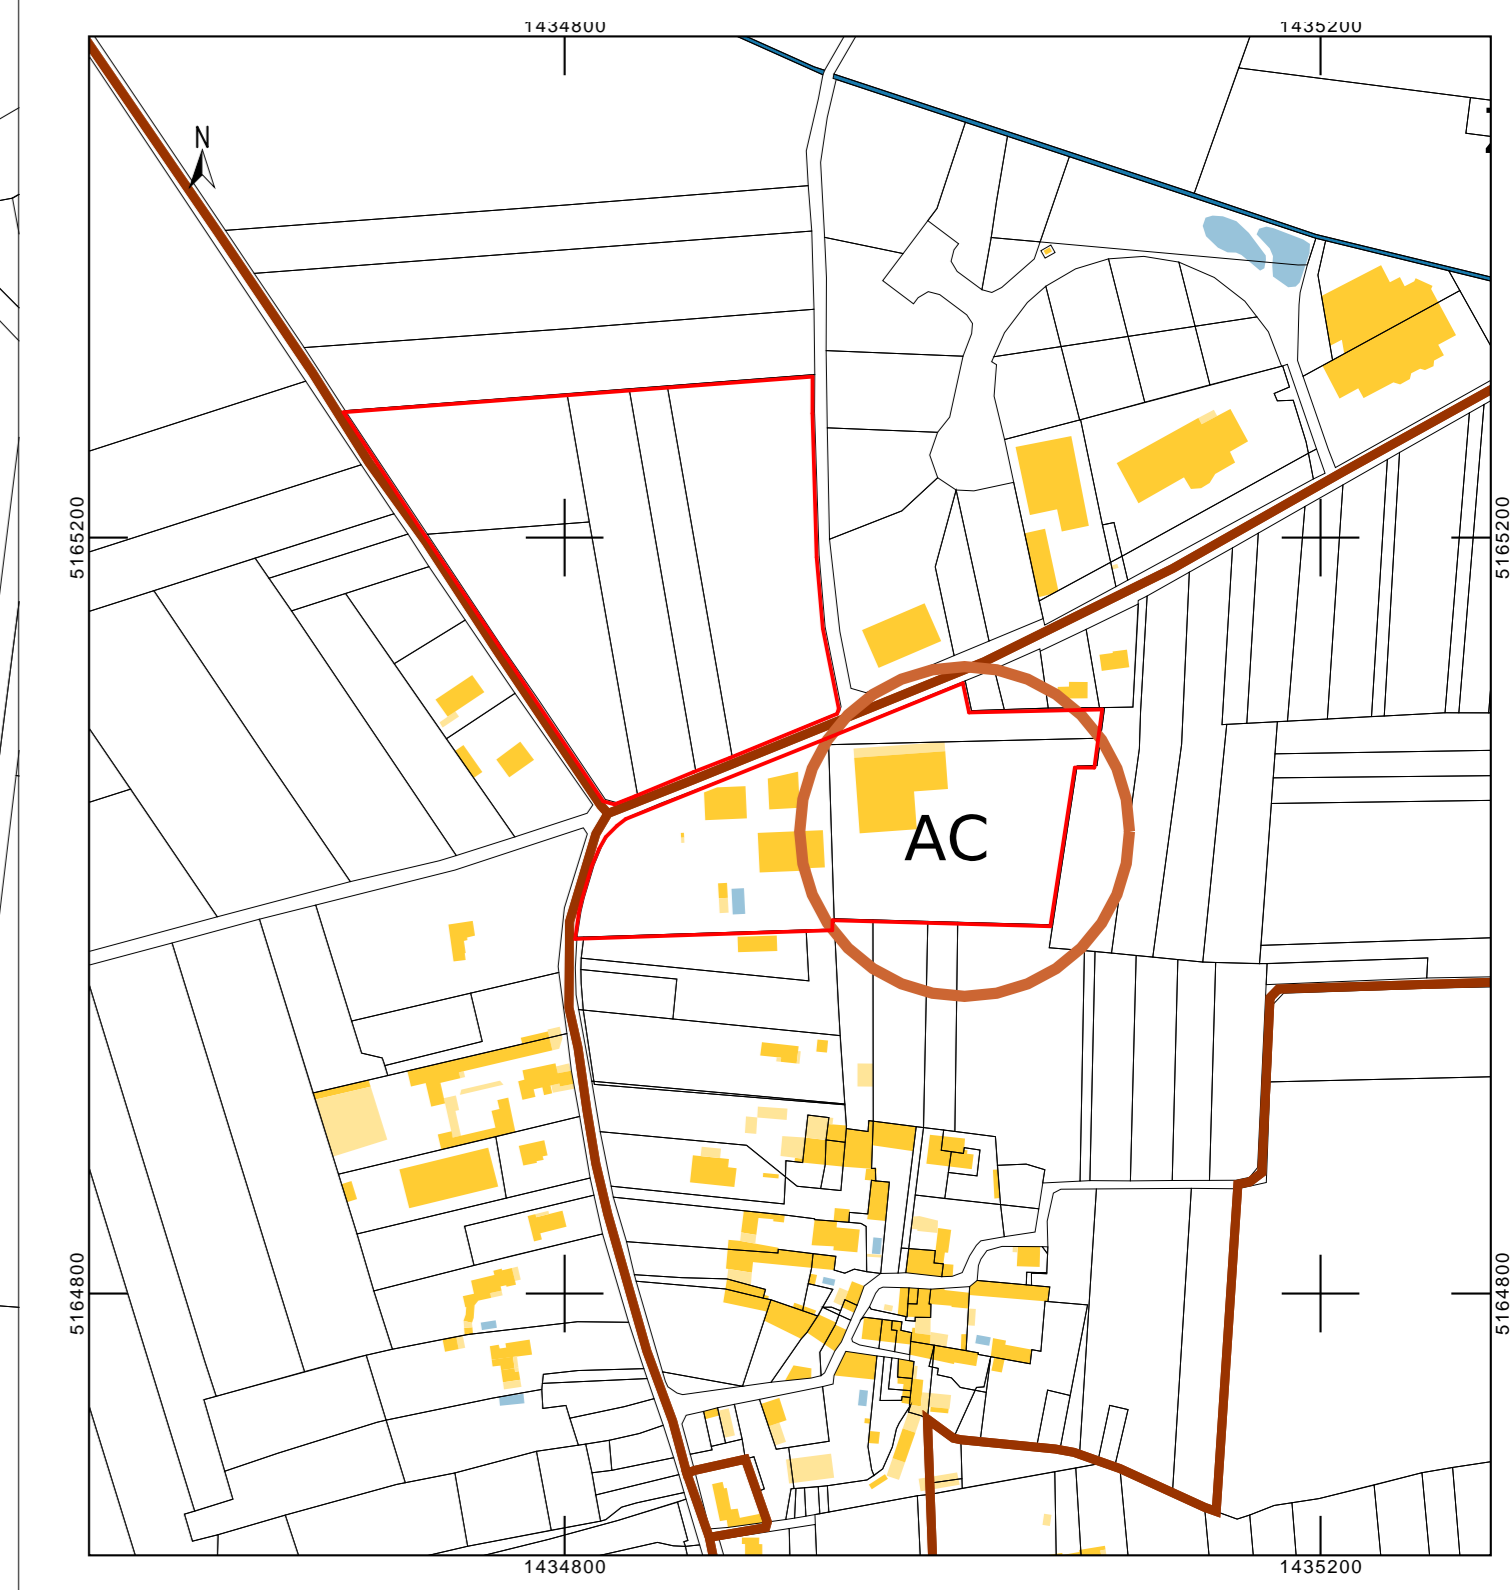

**LEGENDE**

	Espace enrobé S: m2
	Espace calcare S: m2
	Espace calcare S: m2
	Espace décapage S: m2
	Le site
	Limite des 35 / 100 / 200m
	Habitation et jardin
	Batiments
	Cours d'eau
	Activité économique
	Voie et chemins
	Champs et vignes
	Boisements et bosquets
	Alignement ou chemin public
	Cimetière

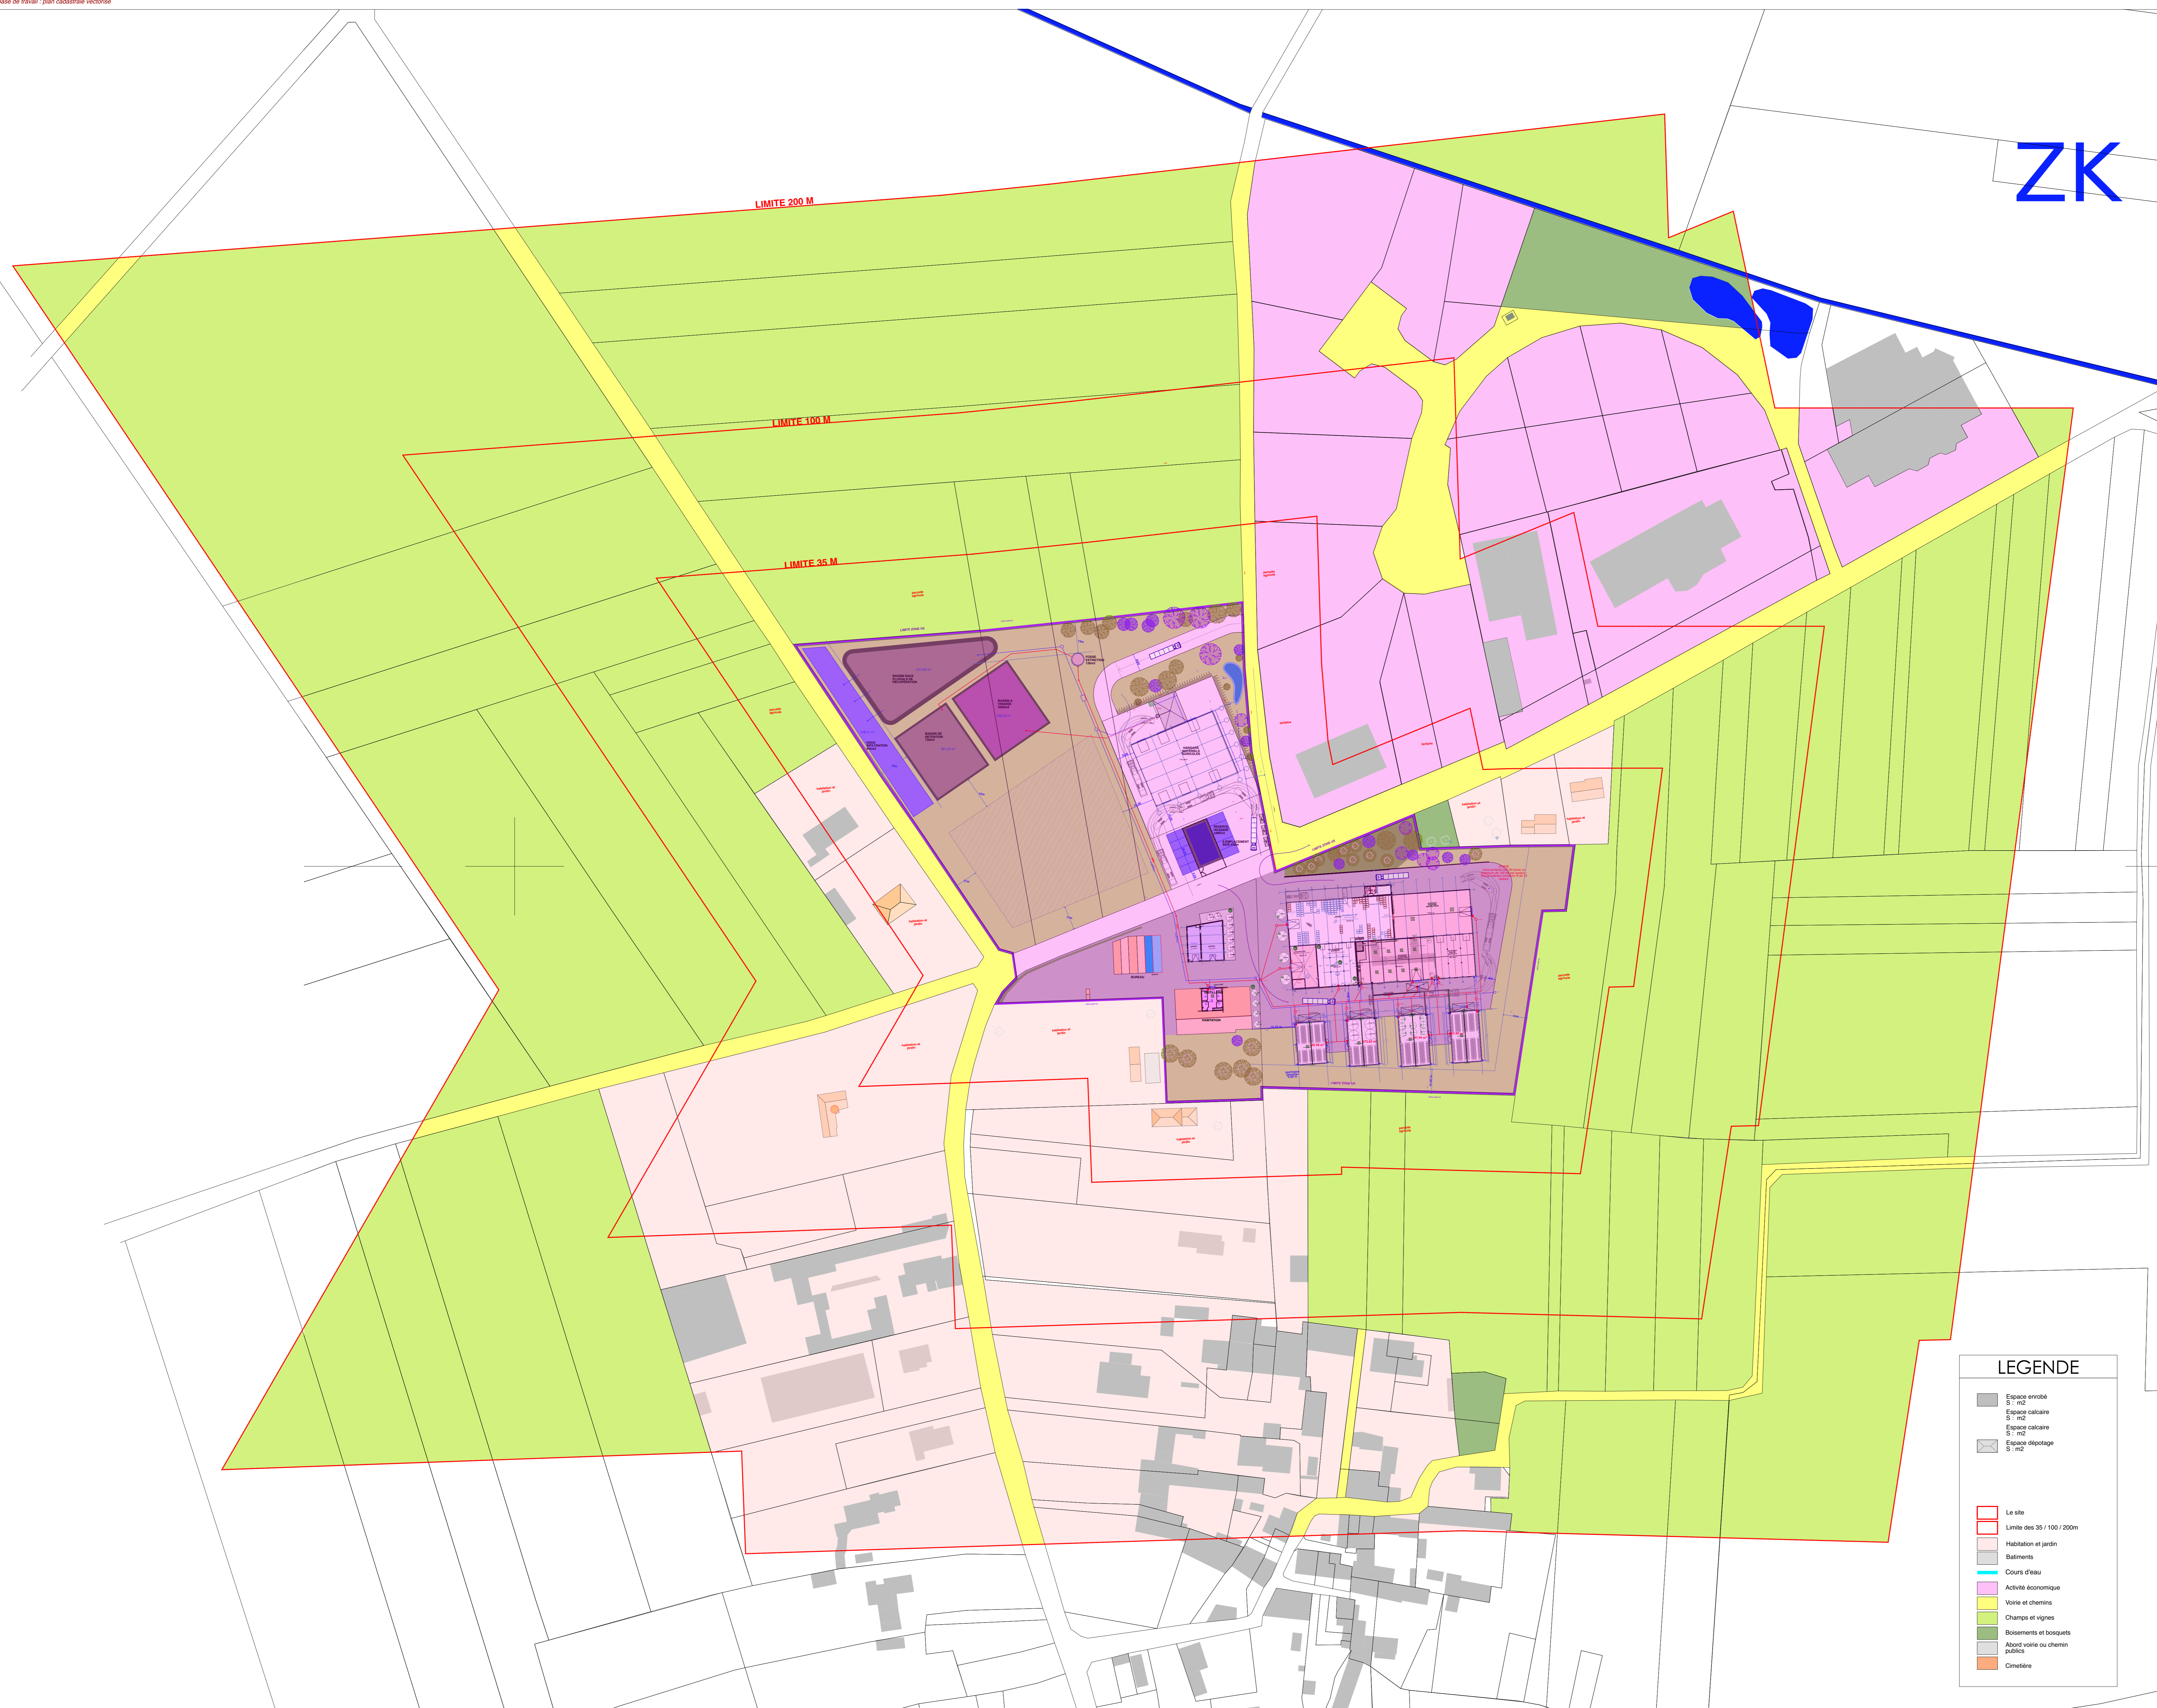

**SCI FAMILLE FOURNIER**  
CHEZ DEXMIER  
33 ROUTE DE COULONGES 16130 ARS

**MAITRISE D'OUVRAGE**  
SCEA FAMILLE FOURNIER  
Chez Dexmier  
33 route de Coulonges  
16130 ARS

**MAITRISE D'OEUVRE ARCHITECTE**  
ATELIERURAL ARCHITECTURES  
6 rue du marché  
17610 SAINT-SALVANT, FRANCE  
Tél: 06 09 86 50 64  
mail: pascal.wike@atelierural.com

**PLAN MASSE PROJET**  
1/1000

PHASE **ICPE**  
ECHELLE  
DATE **05/05/2026**  
DESSINE PAR **FP / PW**