




PIGNON PRINCIPALE - NORD
1/100

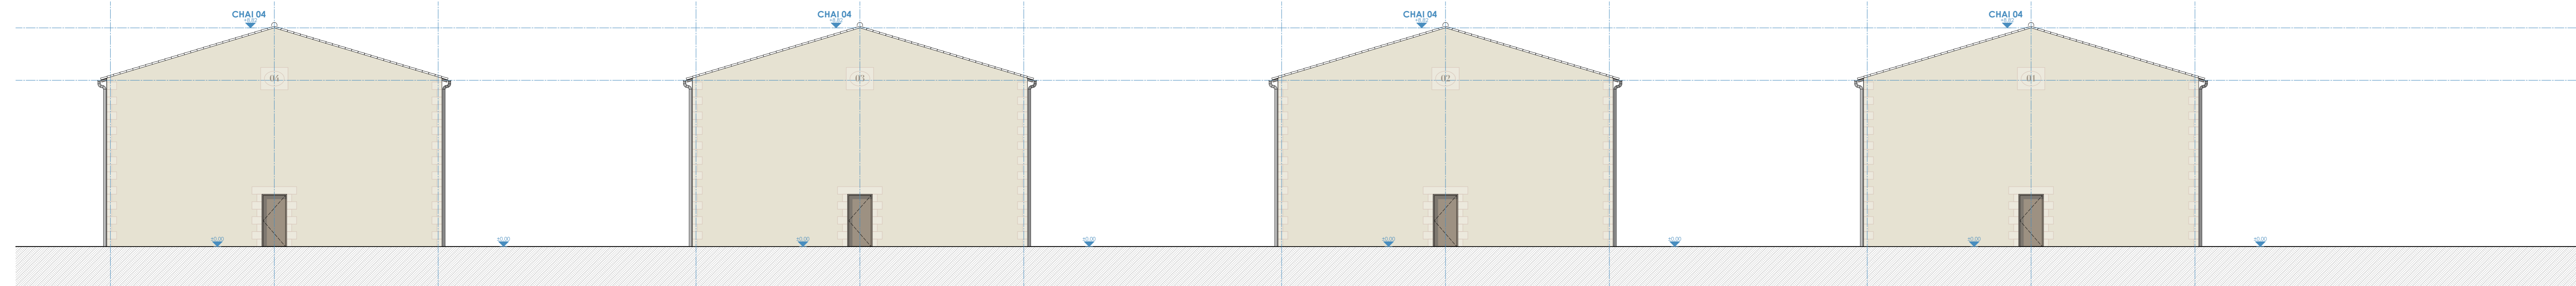


COUPE AA
1/100

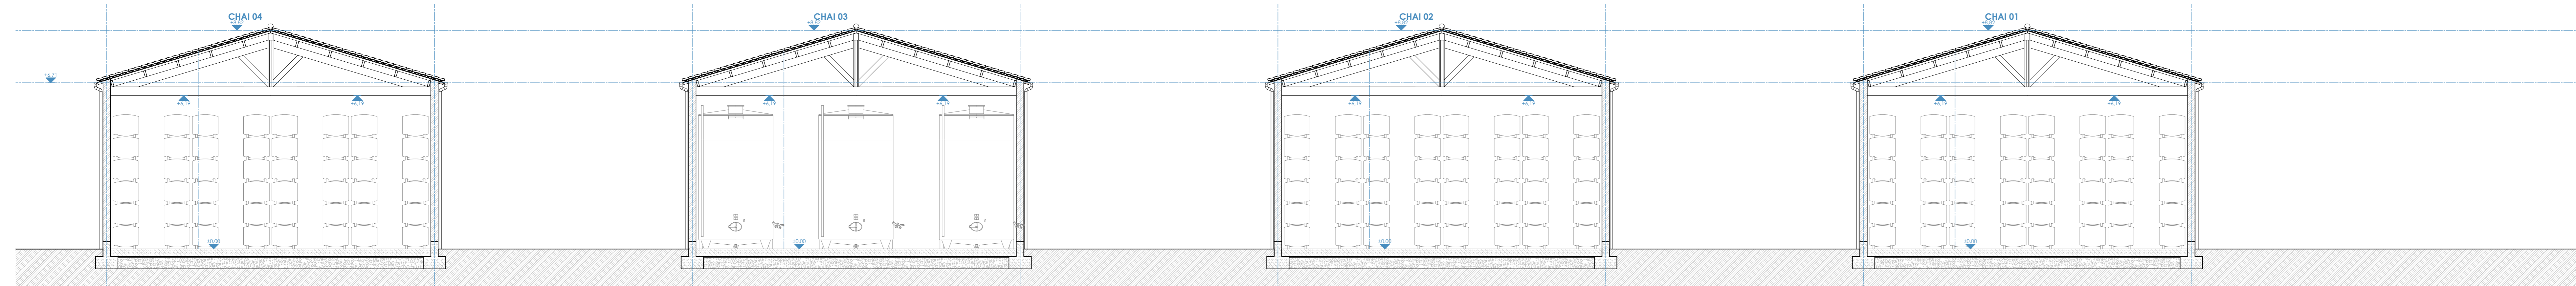


COUPE BB CHAI 03
1/100

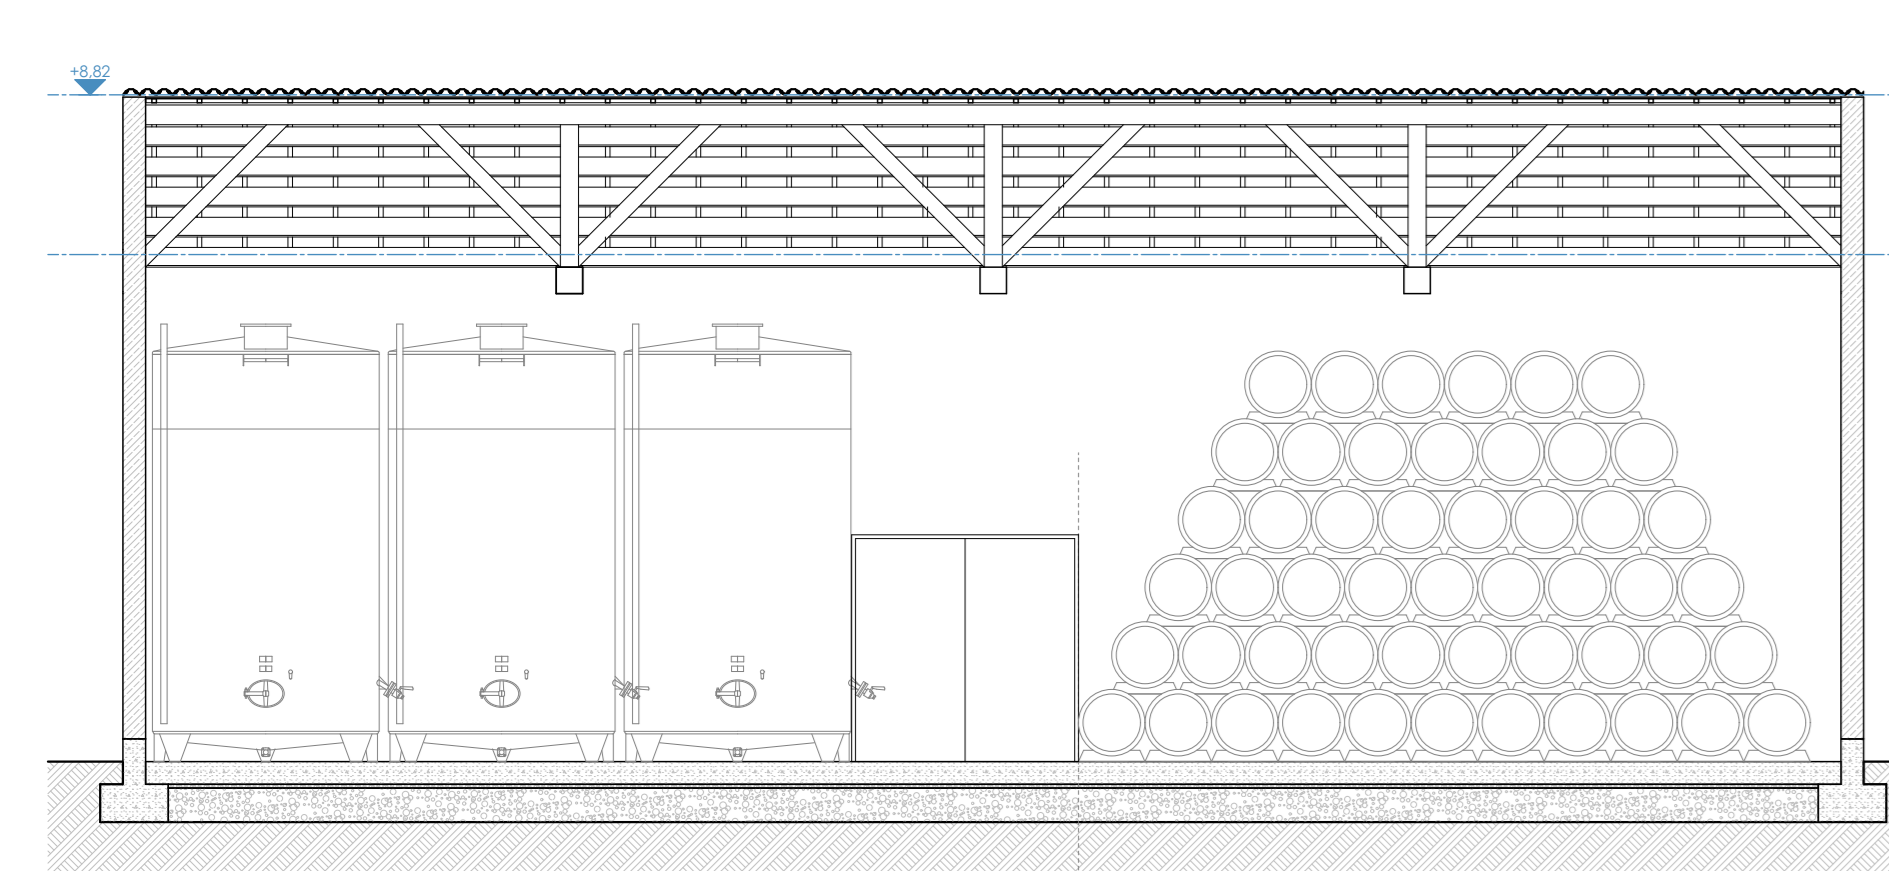



ELEVATION OUEST CHAI 04
1/100

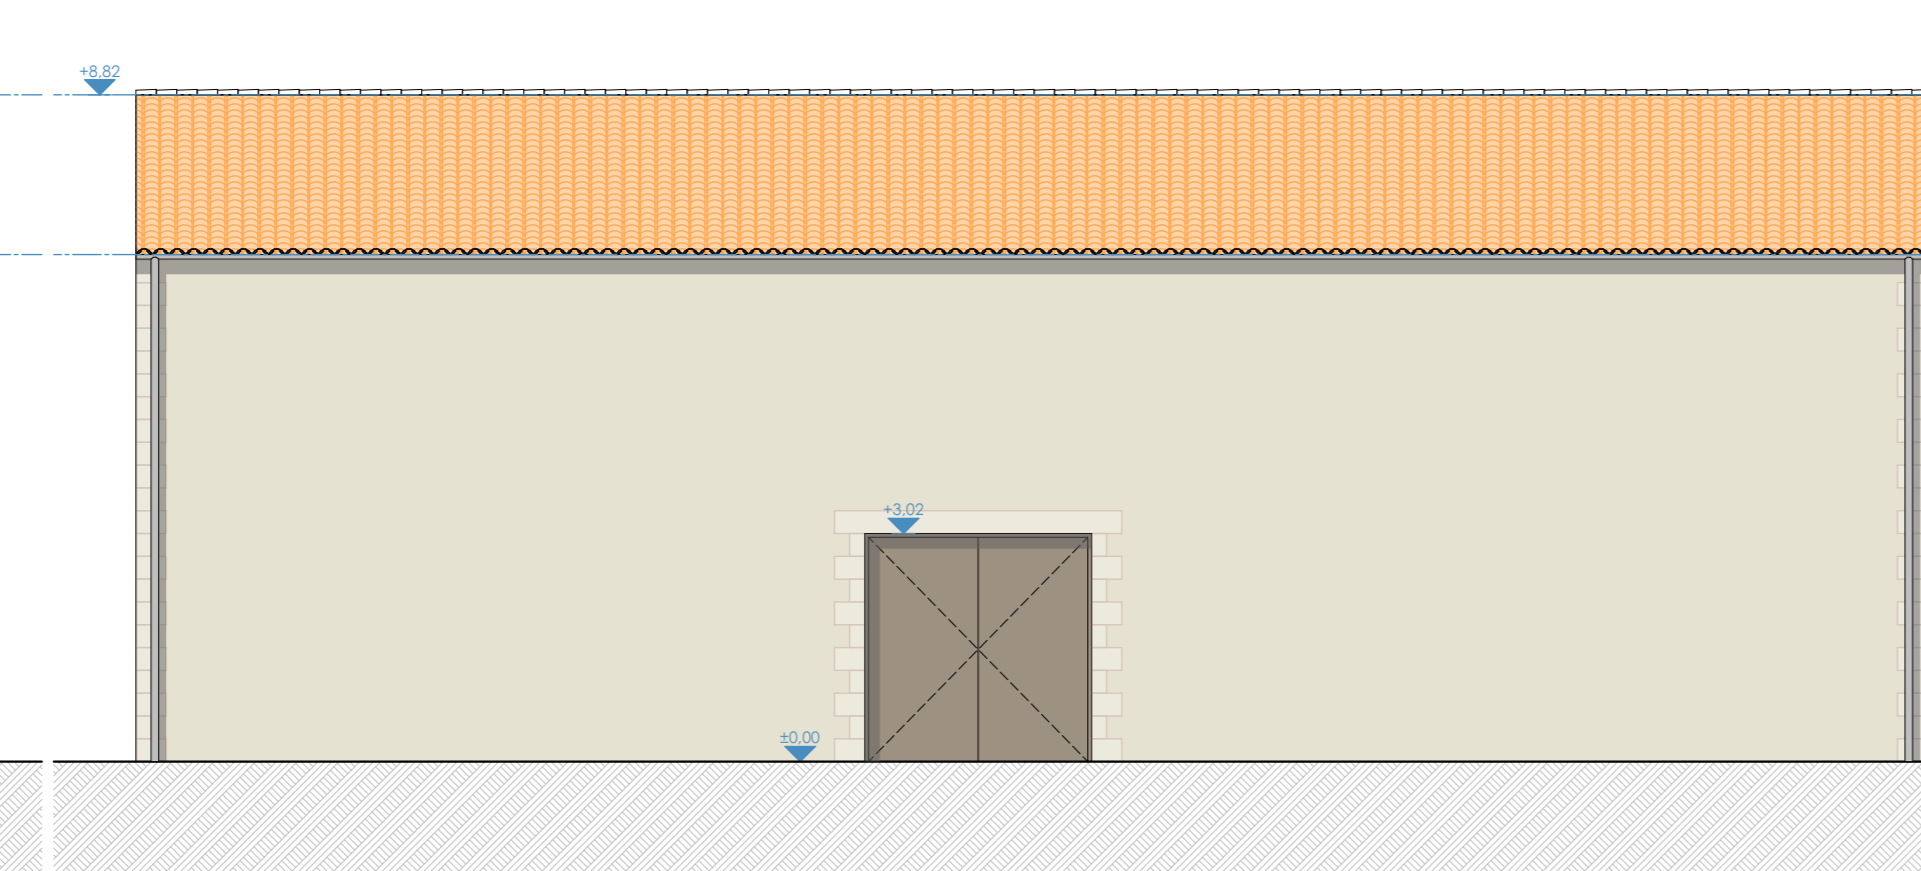

ELEVATION SUD CHAI 04
1/100

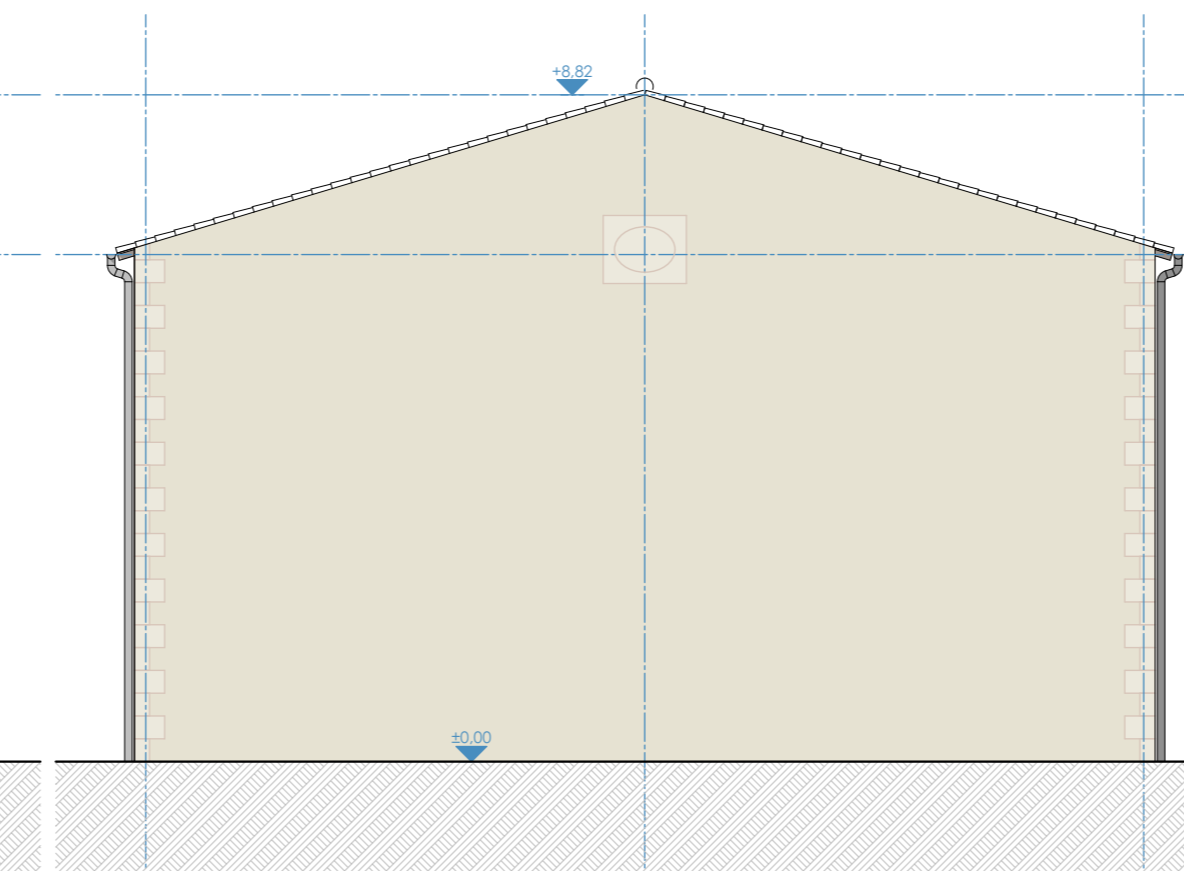

ELEVATION EST CHAI 04
1/100

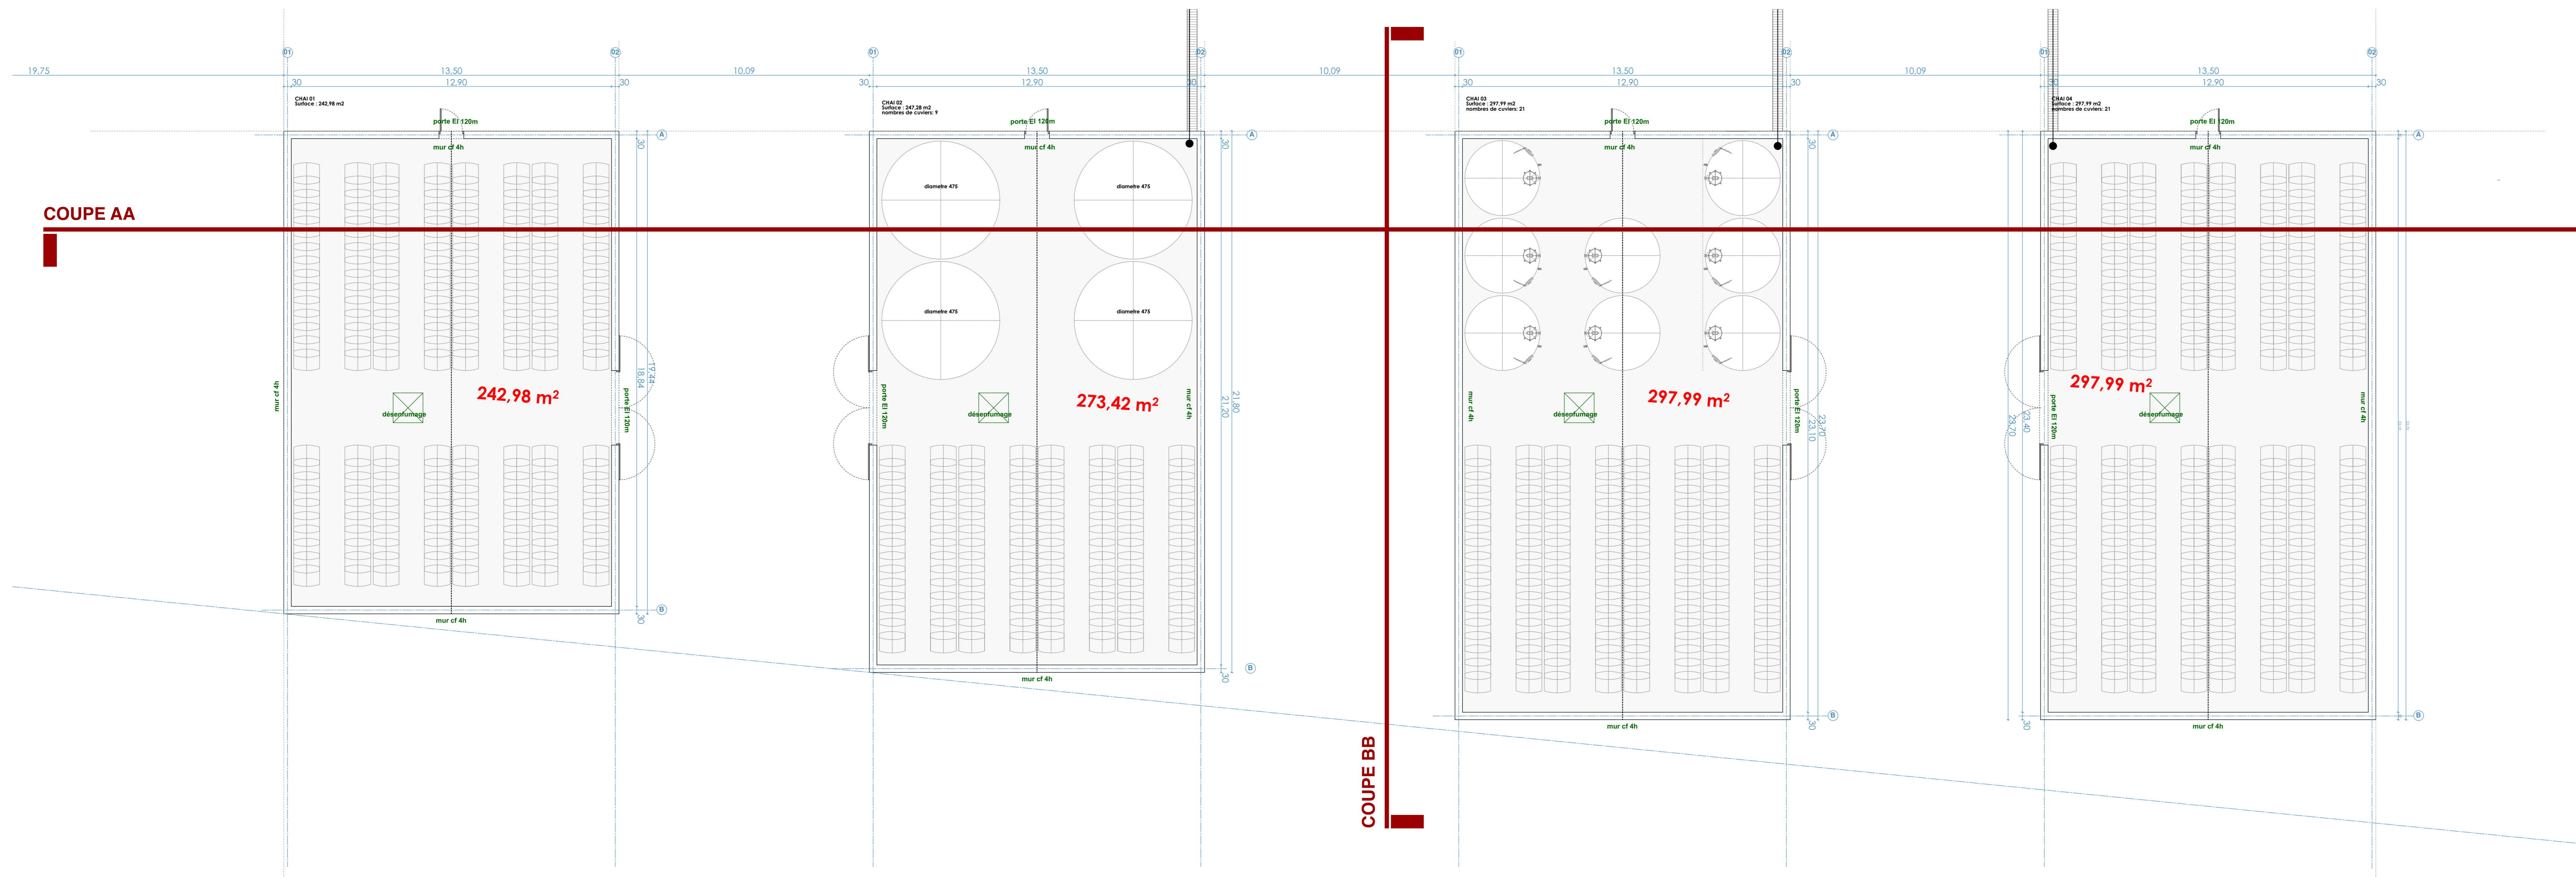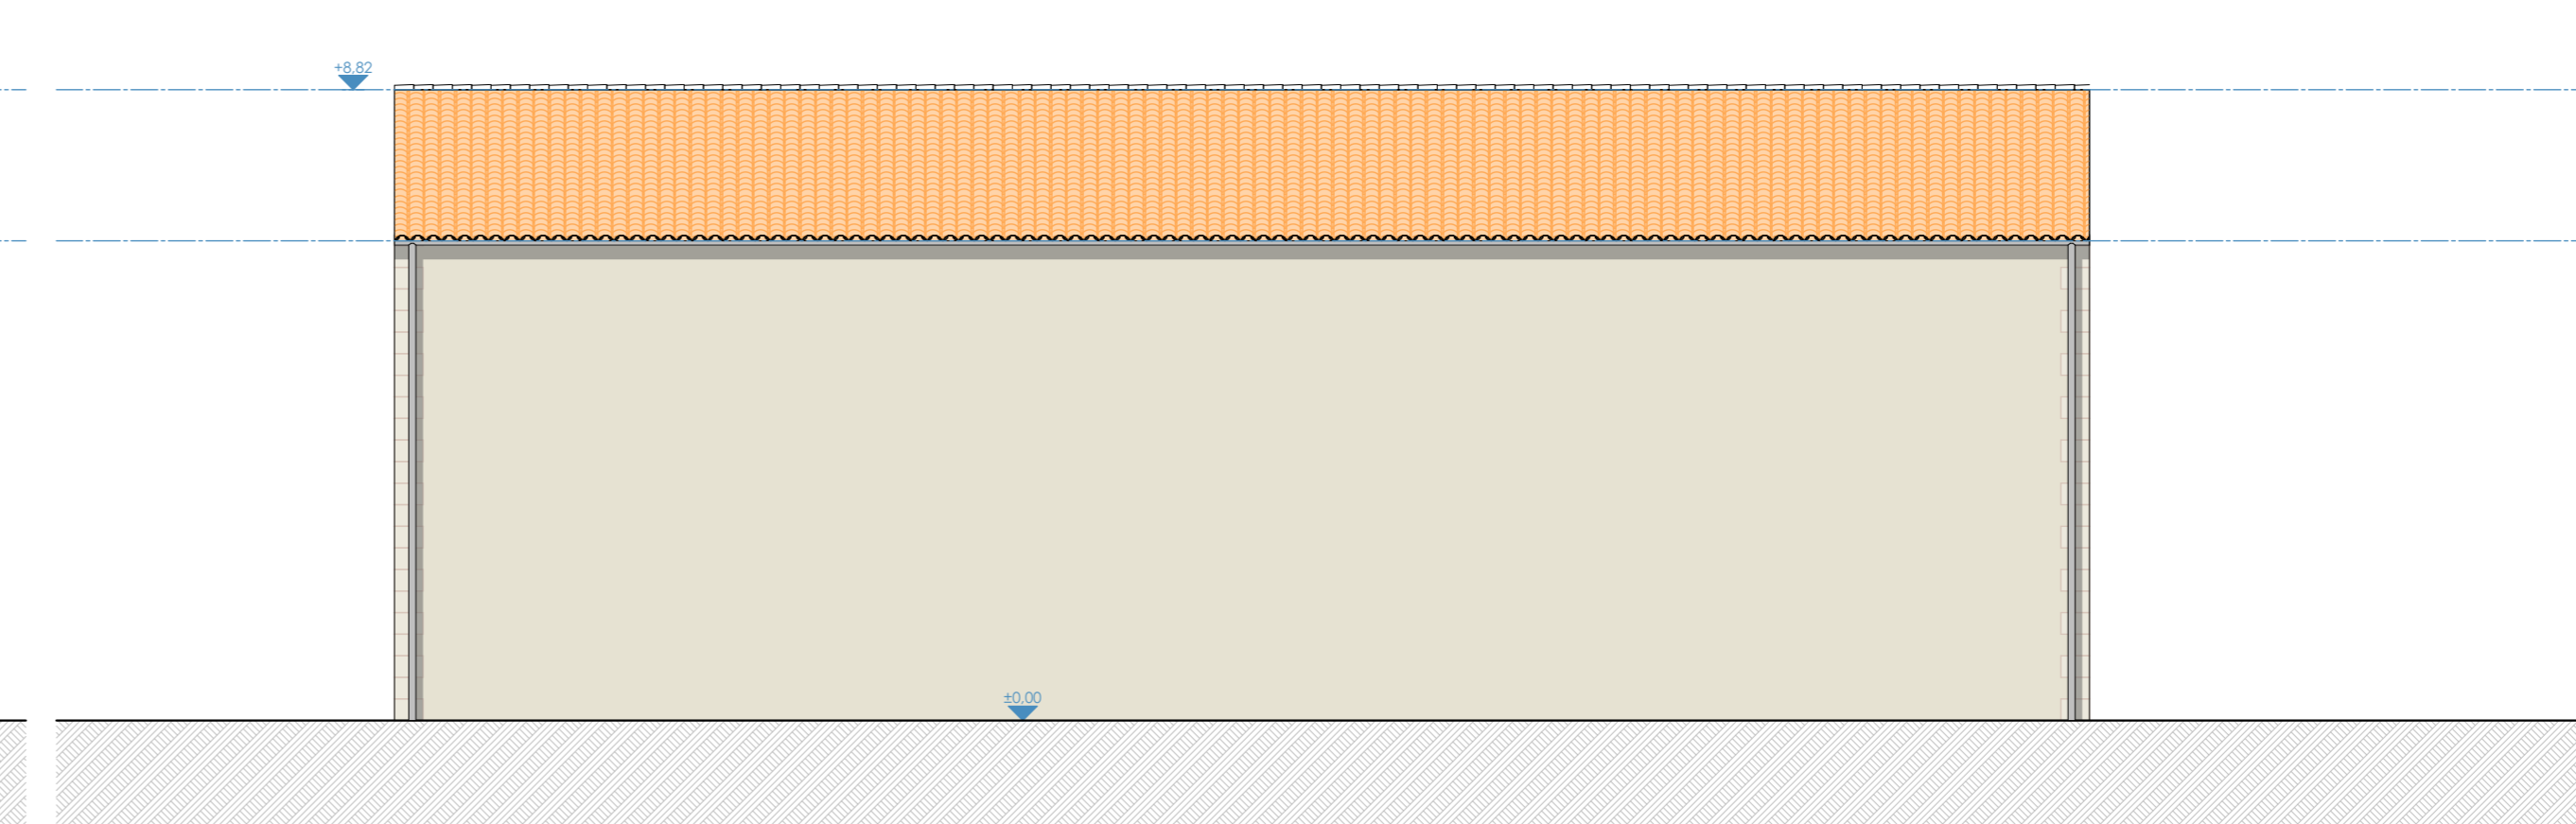

SCI FAMILLE FOURNIER
CHEZ DEXMIER
33 ROUTE DE COULONGES 16130 ARS

MAITRISE D'OUVRAGE
SCIA FAMILLE FOURNIER
Chez Dexmier
33 route de Coulonges
16130 ARS

MAITRISE D'OEUVRE
ARCHITECTE
ATELIERURAL ARCHITECTURES
6 rue du marché
17610 SAINT-SALVANT, FRANCE
Tel: 06 09 86 50 64
mail: pascal.wike@atelierural.com

**PLANS COUPE ET
ELEVATIONS
CHAI**
1/100

PHASE ICPE
ECHELLE
DATE 05/05/2026
DESSINE PAR FP / PW