




ELEVATION OUEST
1/100

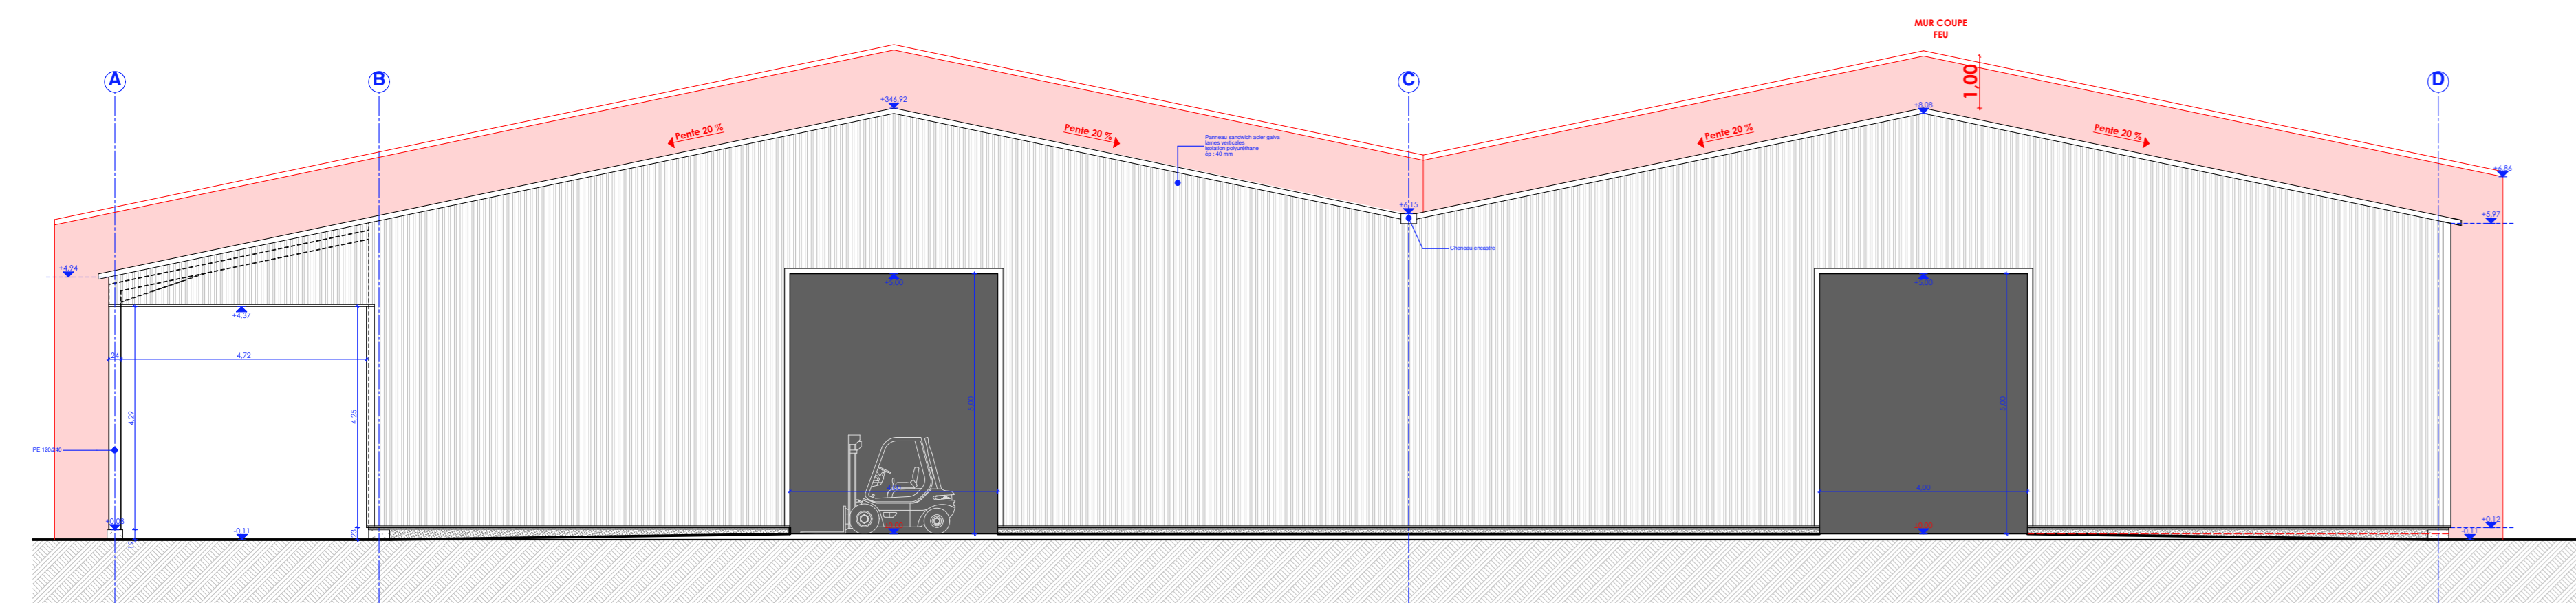



ELEVATION SUD
1/100

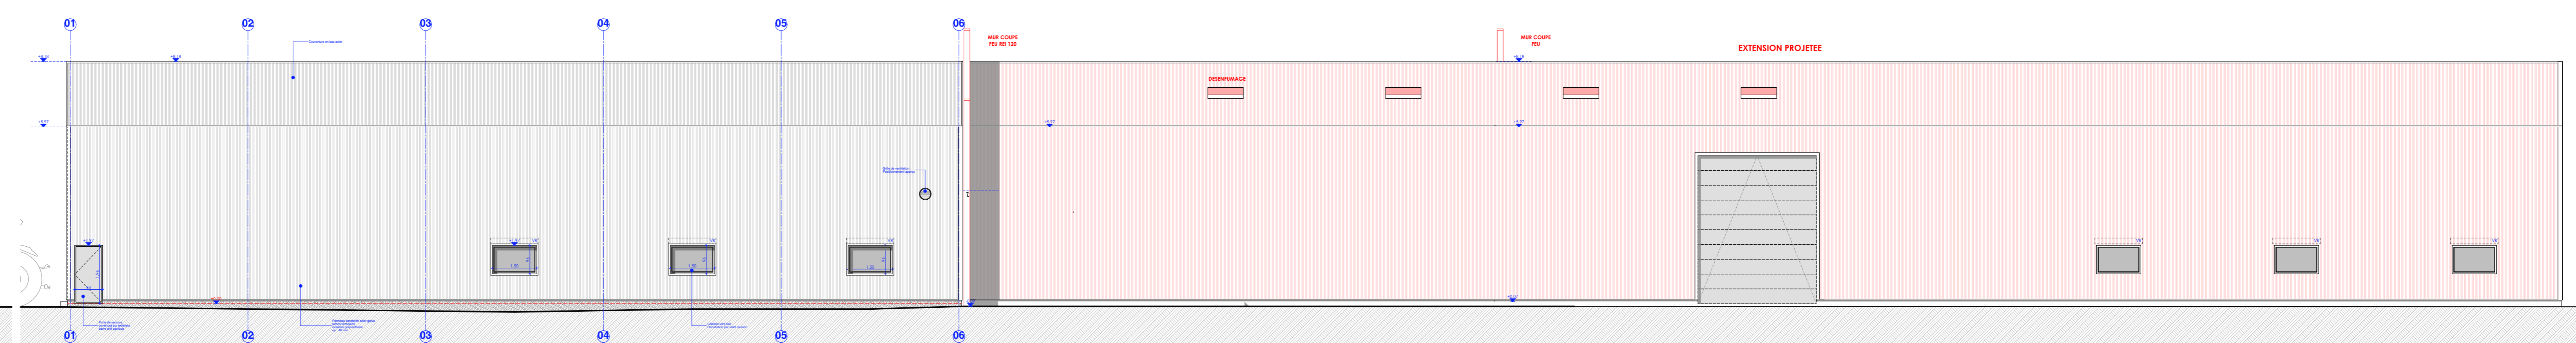

ELEVATION EST
1/100

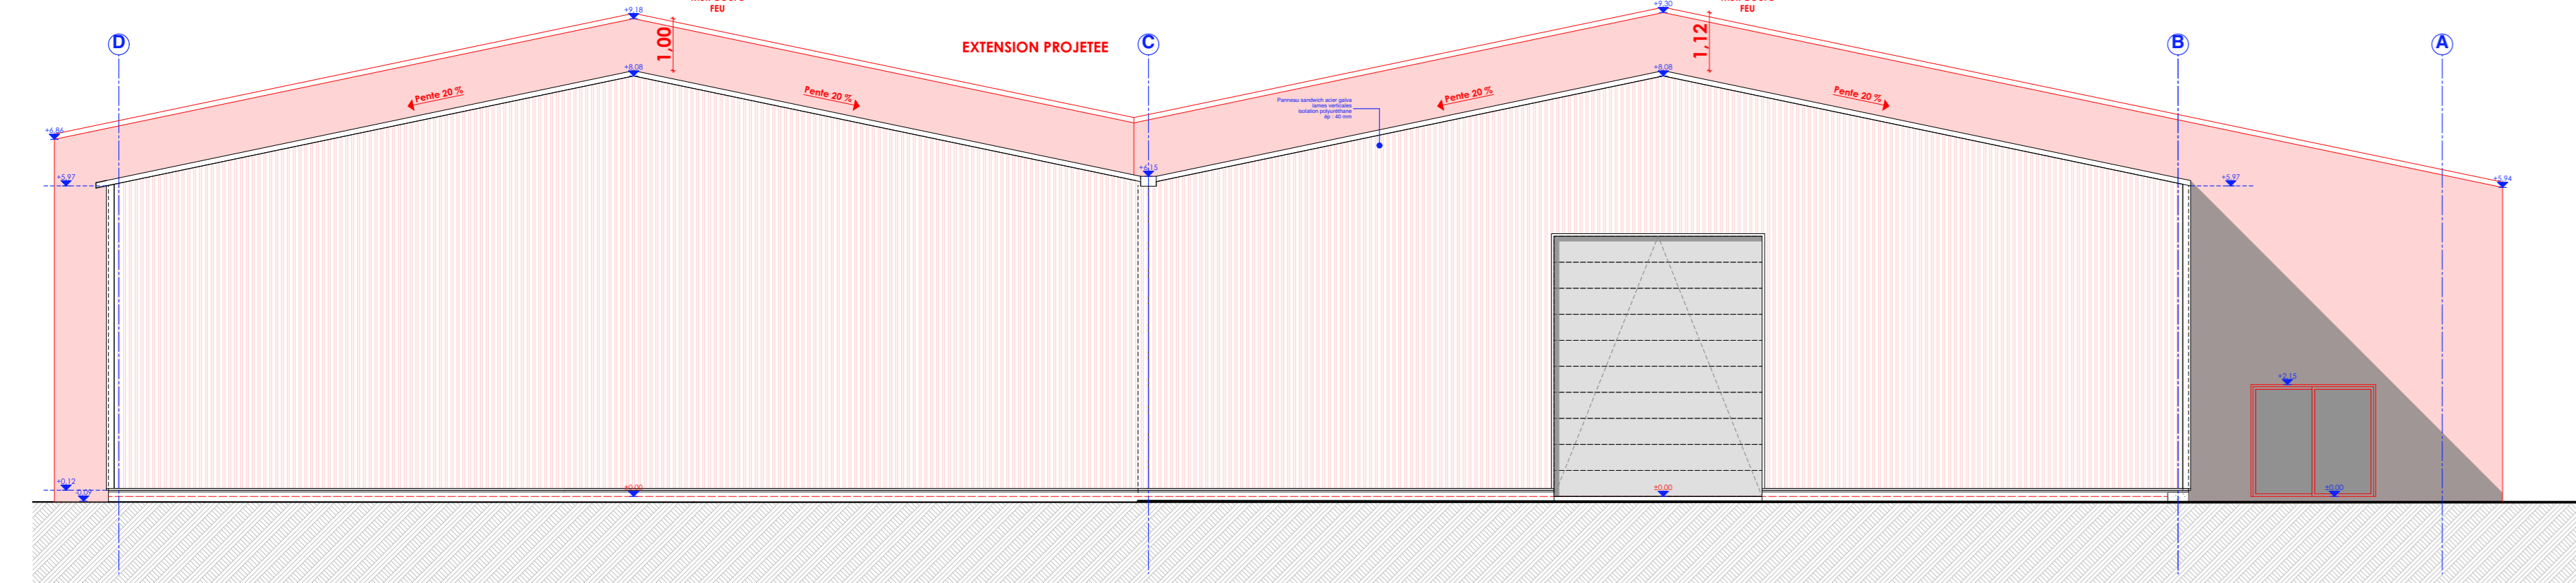

ELEVATION NORD
1/100

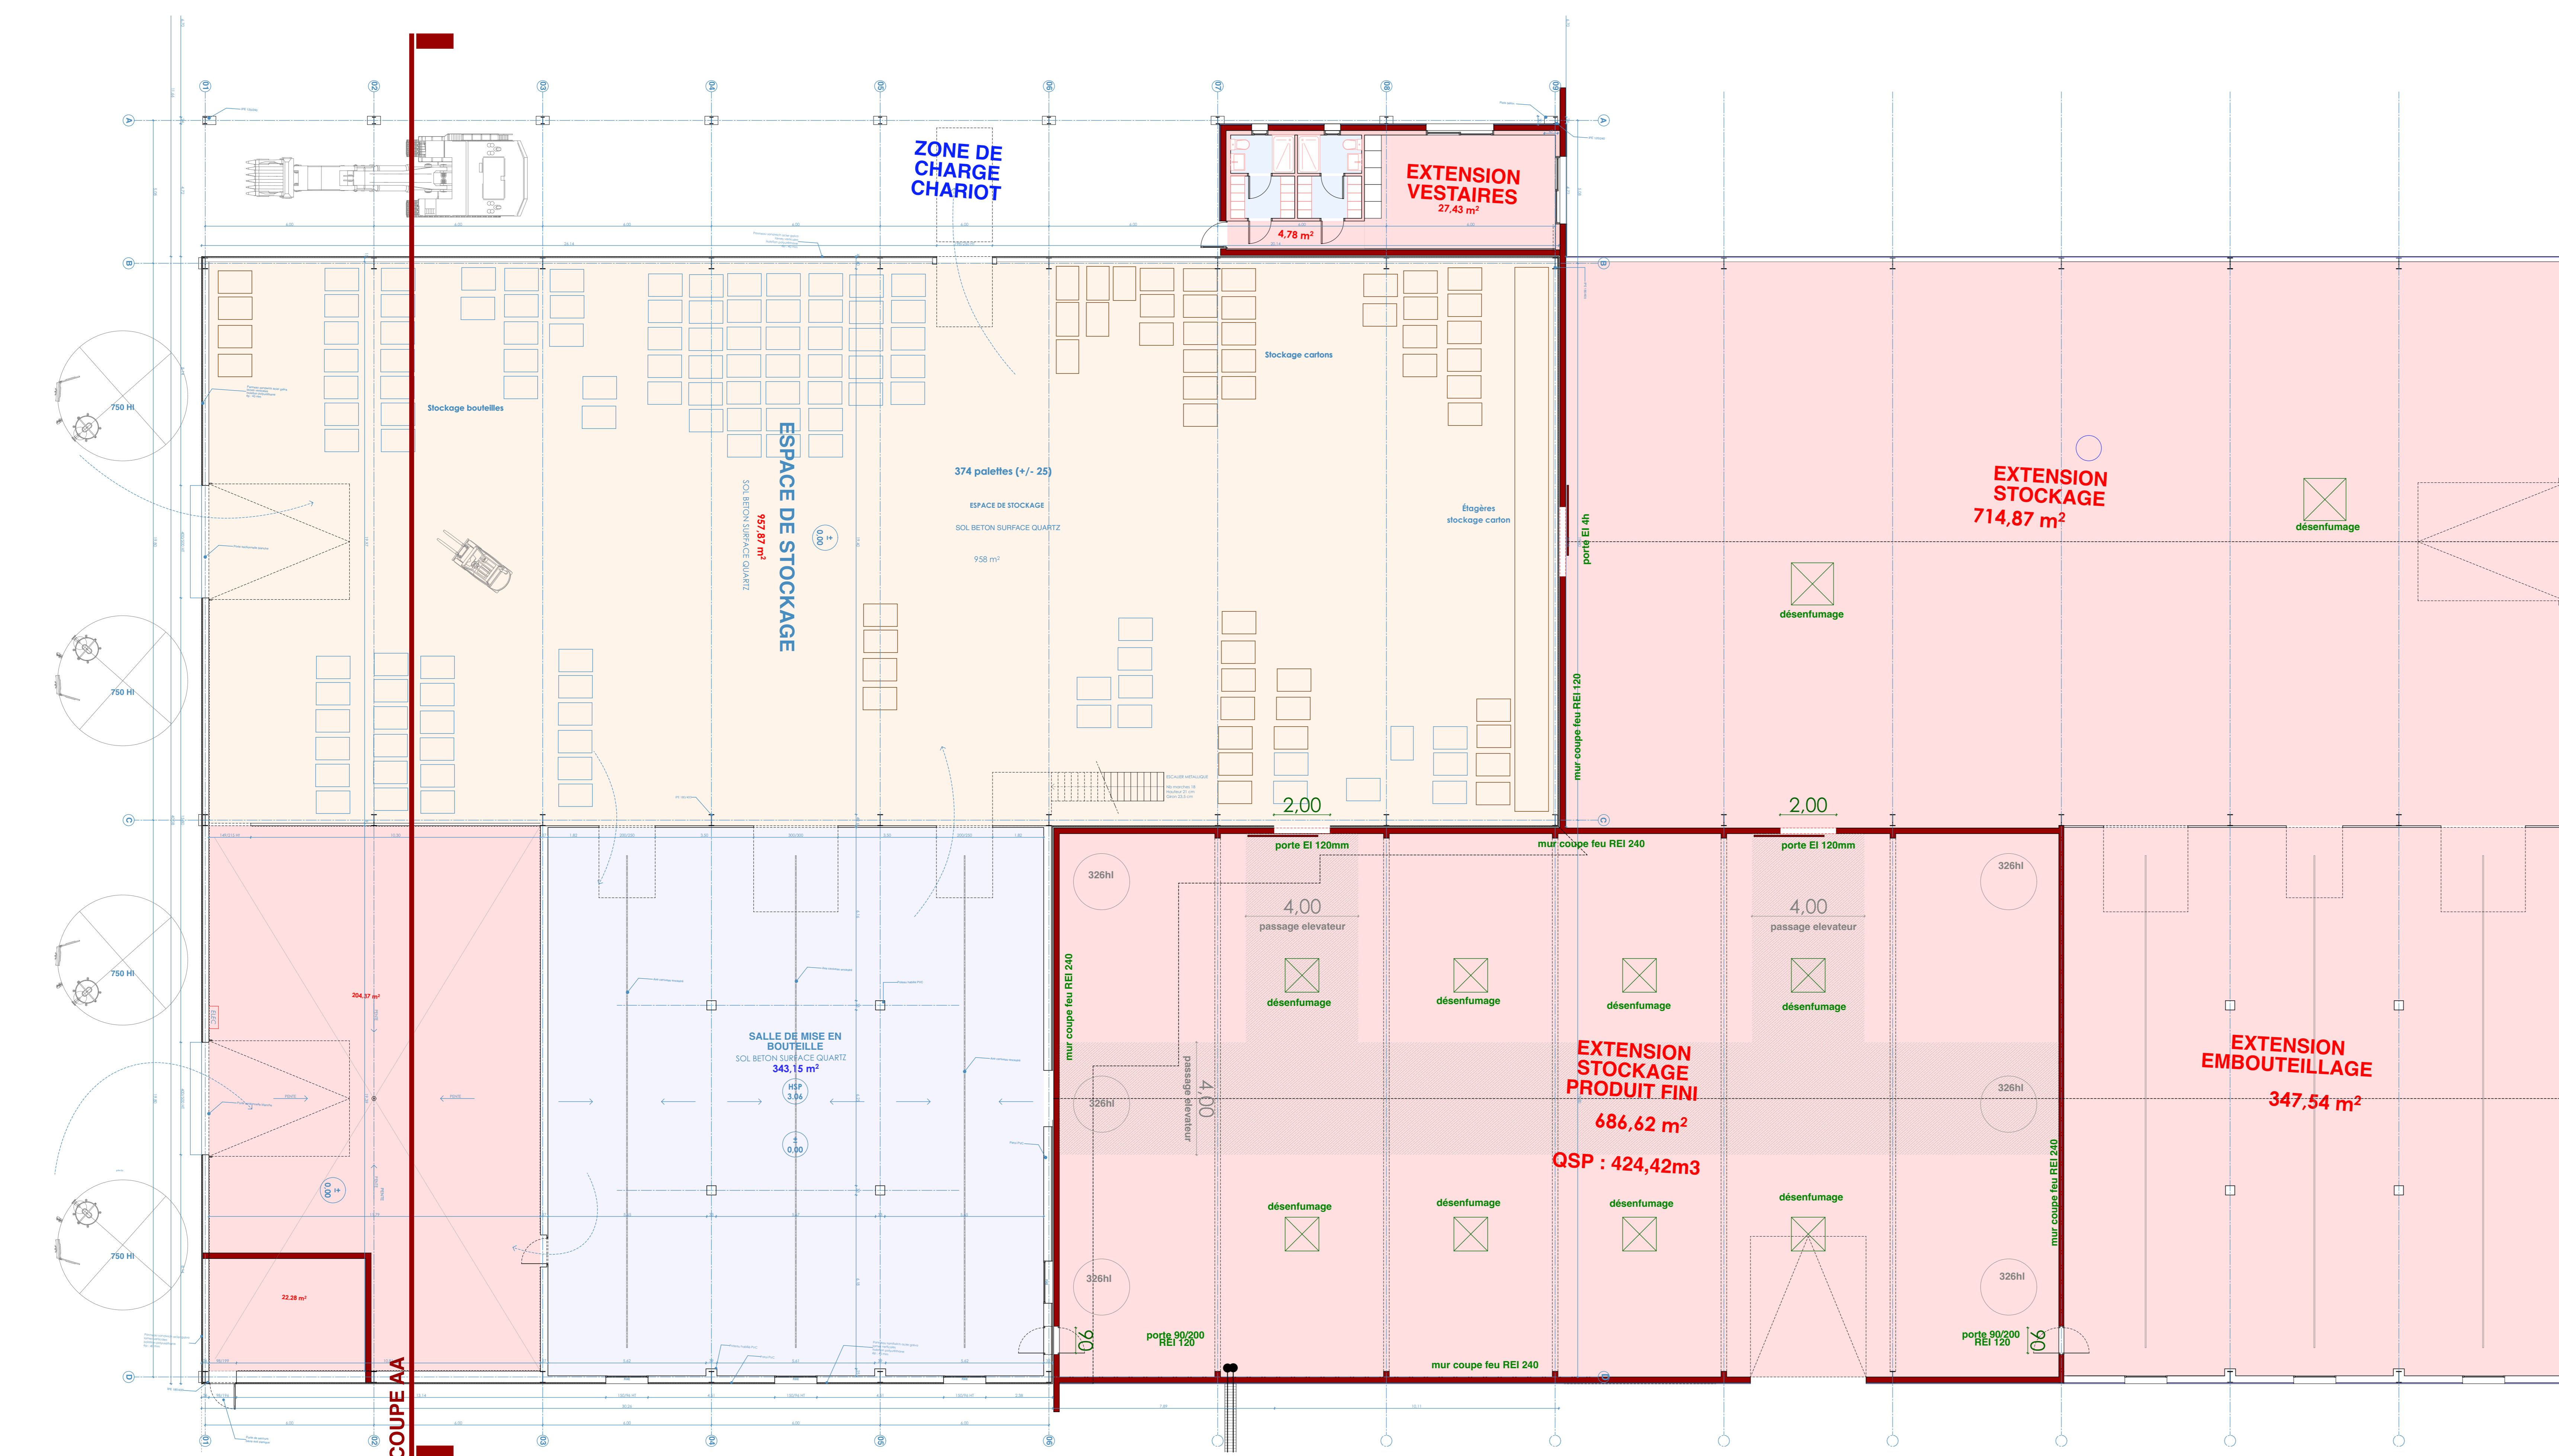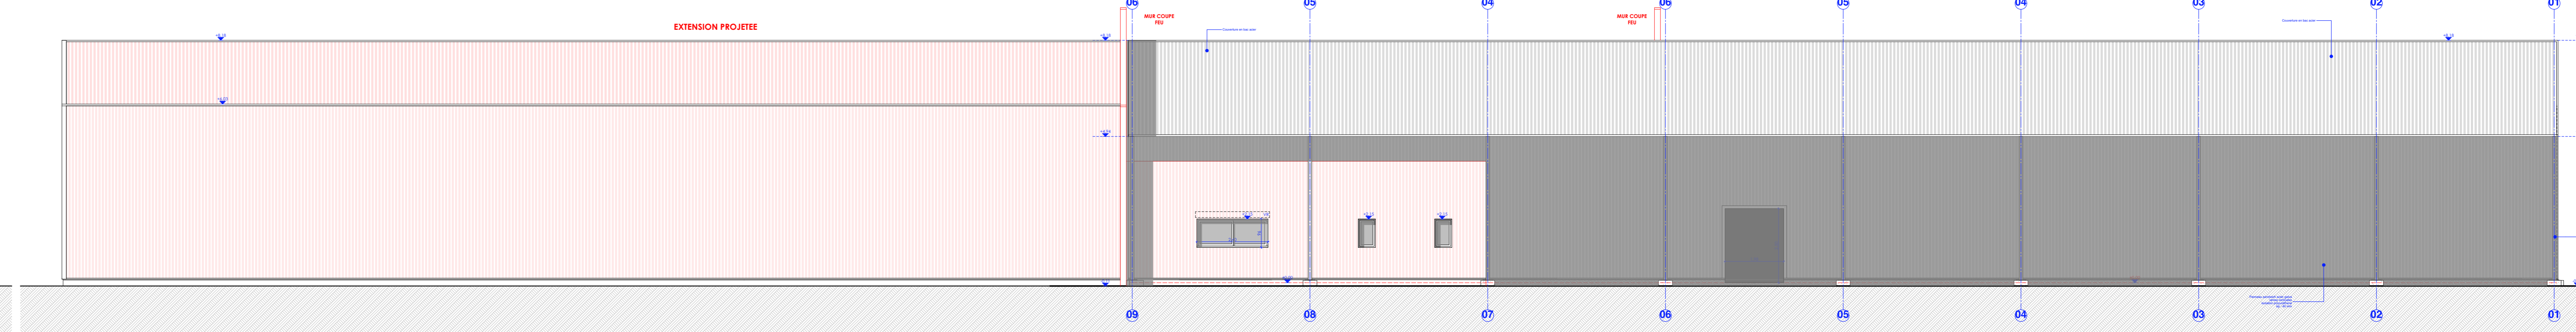

SCI FAMILLE FOURNIER
CHEZ DEXMIER
33 ROUTE DE COULONGES 16130 ARS

MAITRISE D'OUVRAGE
SCA FAMILLE FOURNIER
Chez Dexmier
33 route de Coulonges
16130 ARS

MAITRISE D'OUVRAGE
ARCHITECTE
ATELIERURAL ARCHITECTURES
6 rue du marais
17610 SAINT-SALVANT, FRANCE
Tel: 05 09 95 50 54
mail: pascal.wilke@atelierural.com

**PLANS COUPE ET
ELEVATIONS
EMBOUTEILLAGE**
1/100

PHASE	ICPE
ECHELLE	
DATE	05/05/2026
DESSINE PAR	FP / PW