
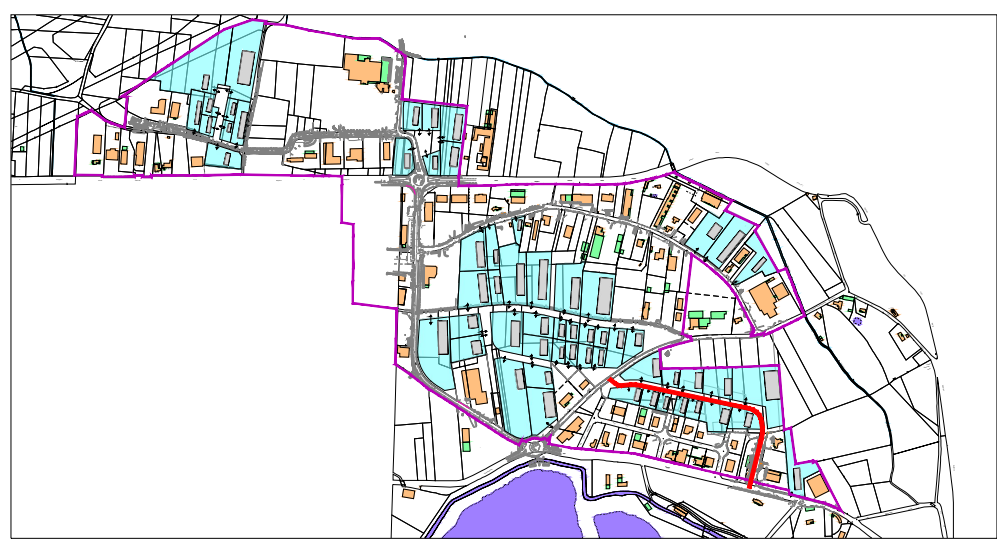
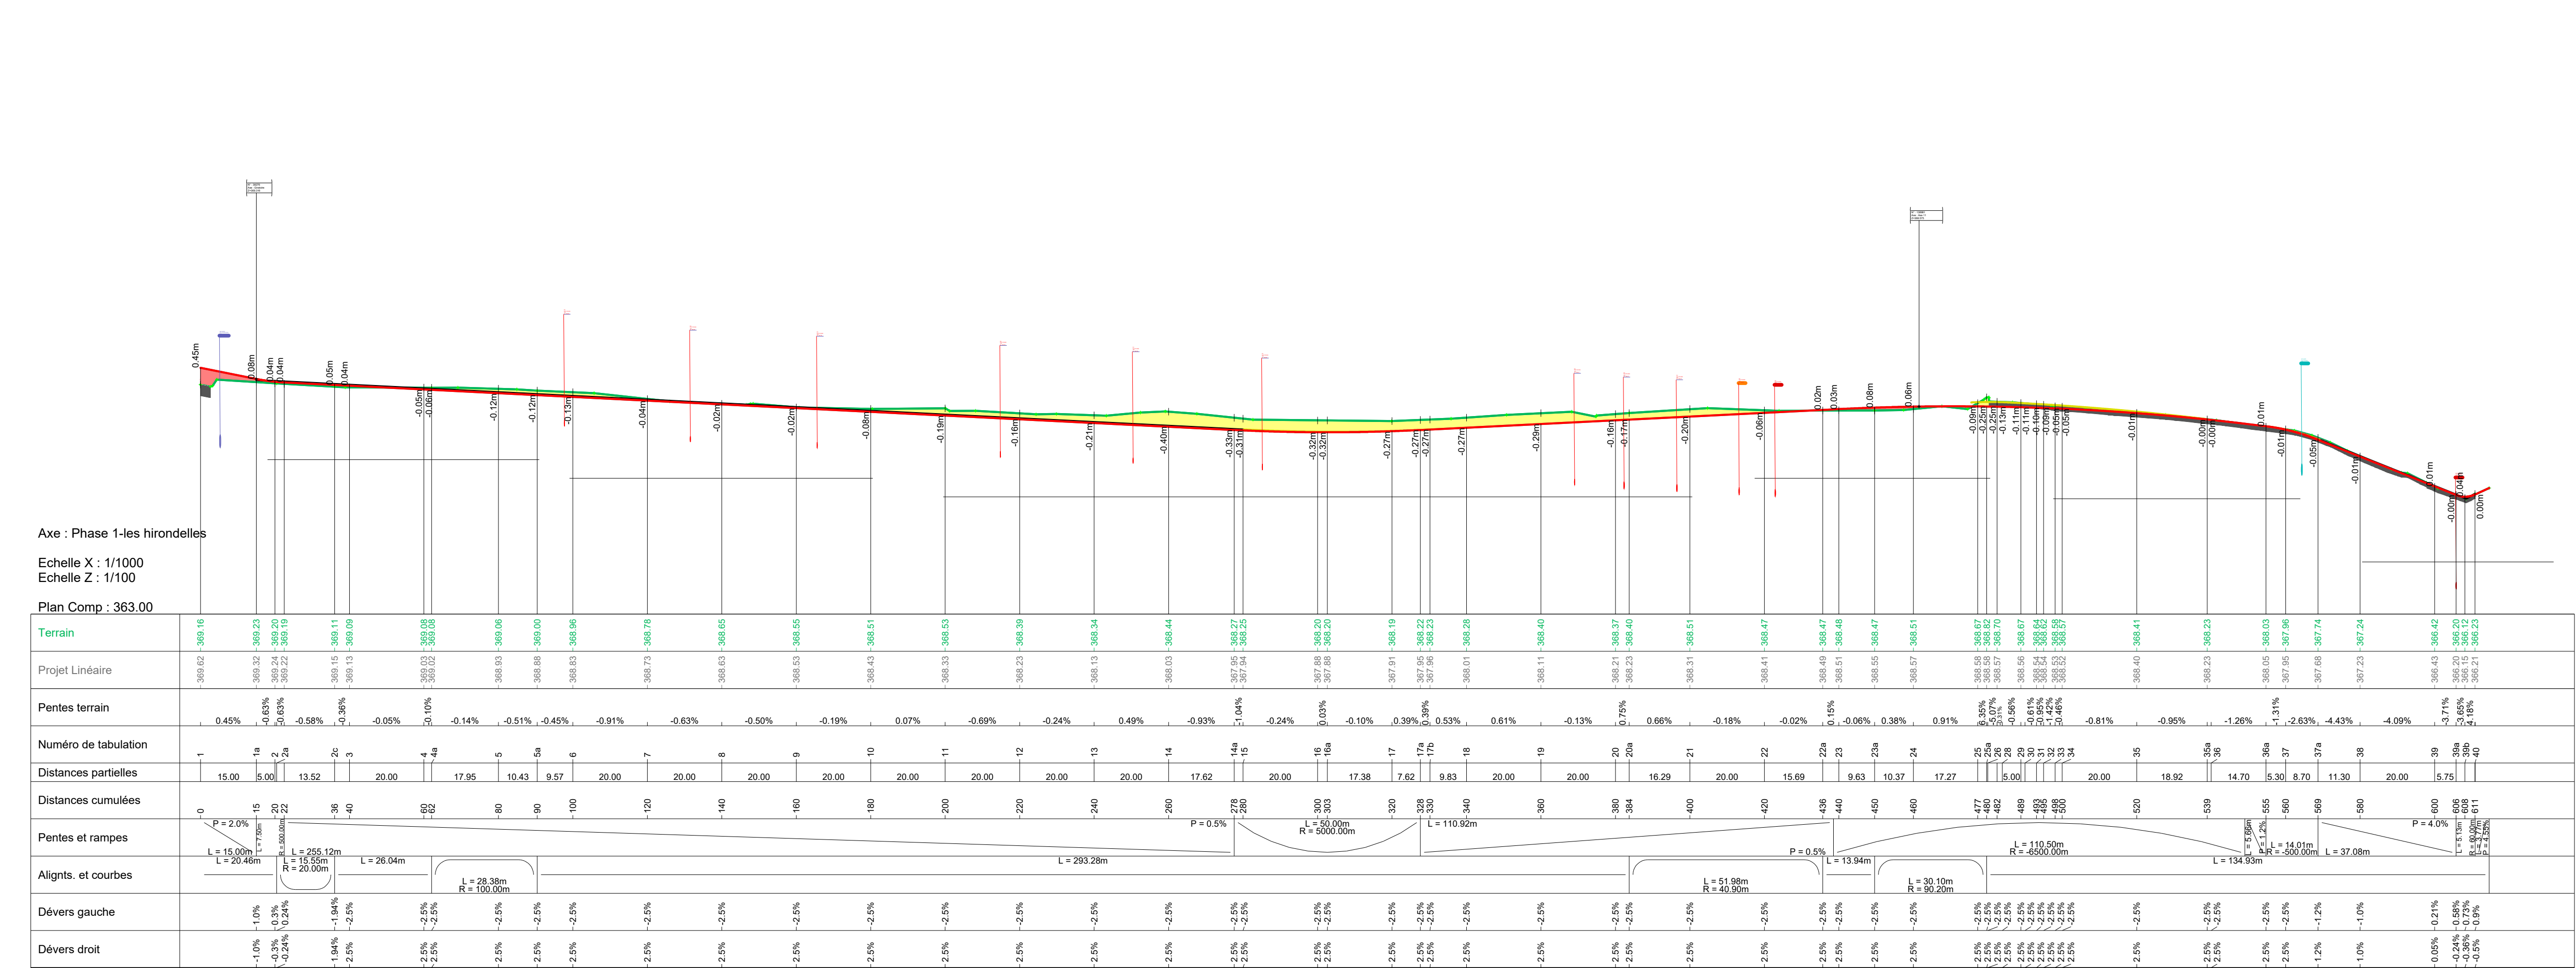
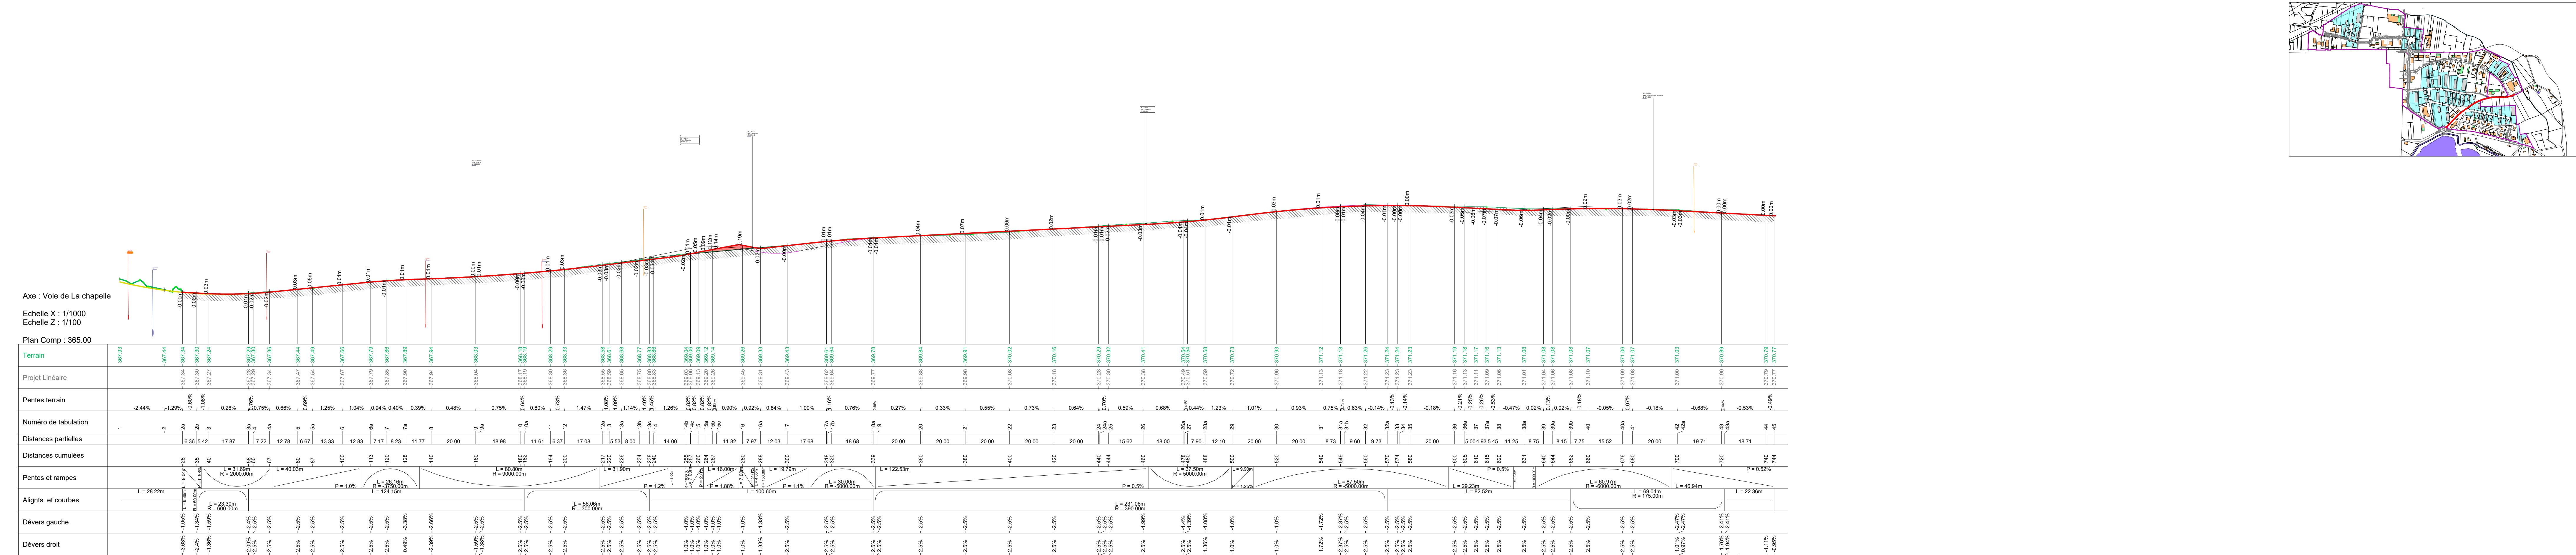


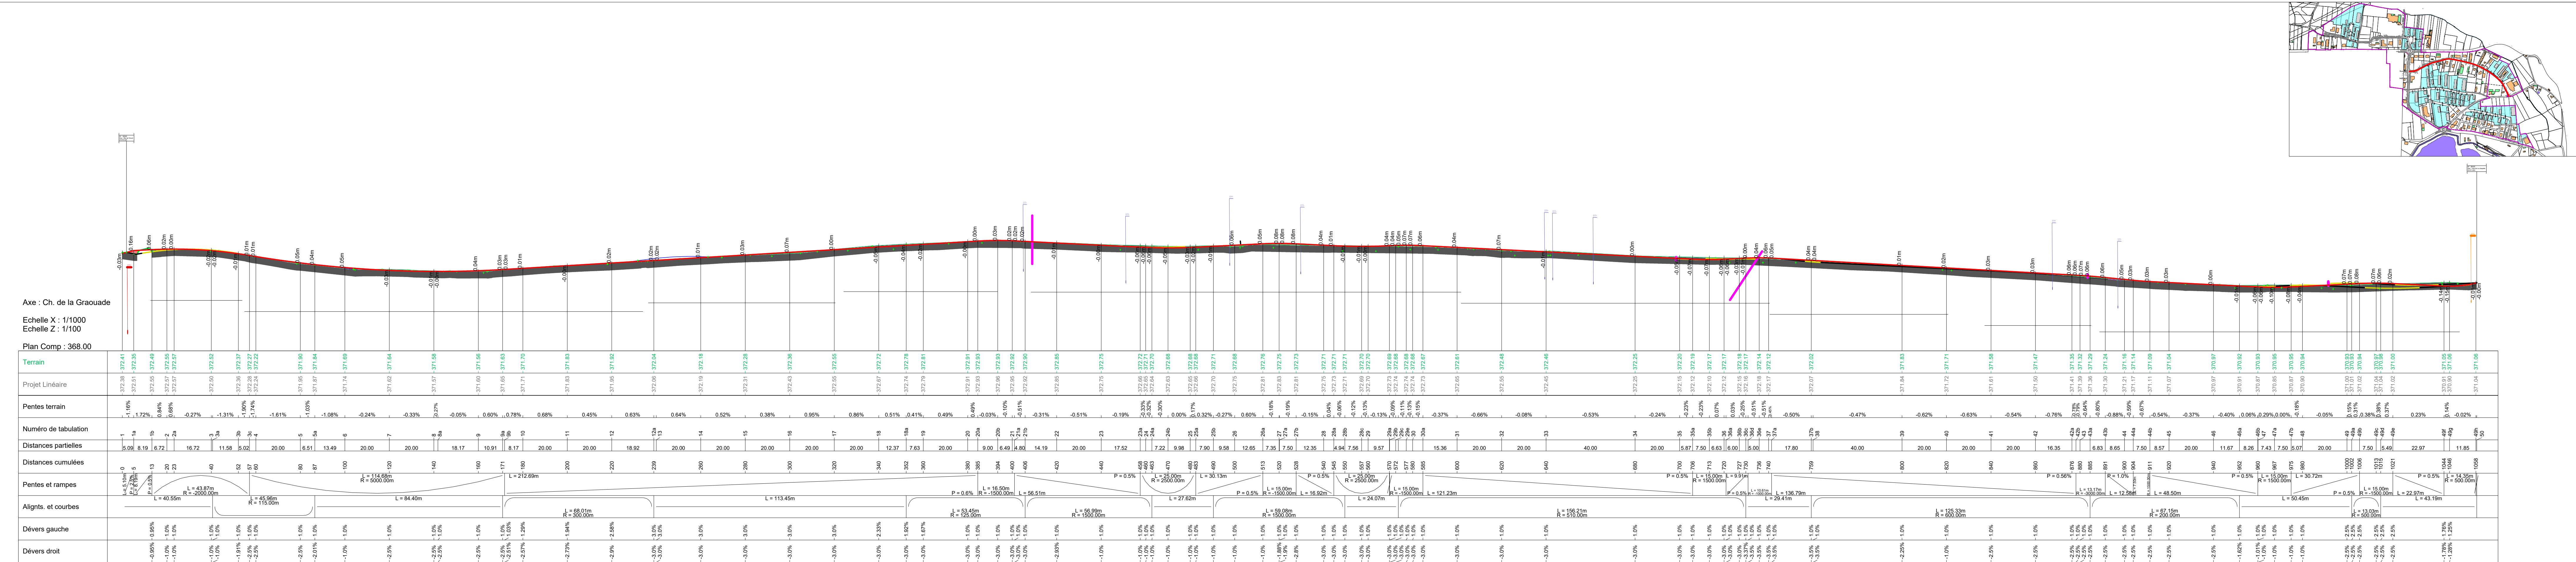







Maitrise d'ouvrage
ARAC Occitanie
Maitrise d'œuvre
INGEROP
VERMOREL
Etudes pour la réalisation de la ZAC OUEST à Saint-Gaudens et Villeneuve-de-Rivière

AVANT PROJET

Profil en long
Planche 1

Ech : voir profil



N°	PIECE	EMETTEUR	PROJET	PHASE	THEME	TYPE DOC.	N° DOC.	INDICE
2.9	ING	ZOSG	AVP	VOI	PLO	001	B	

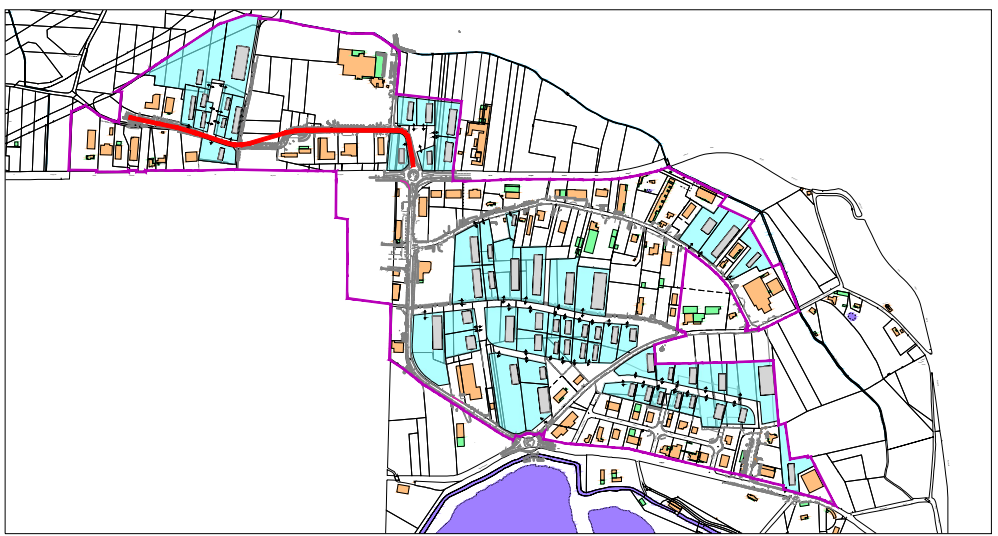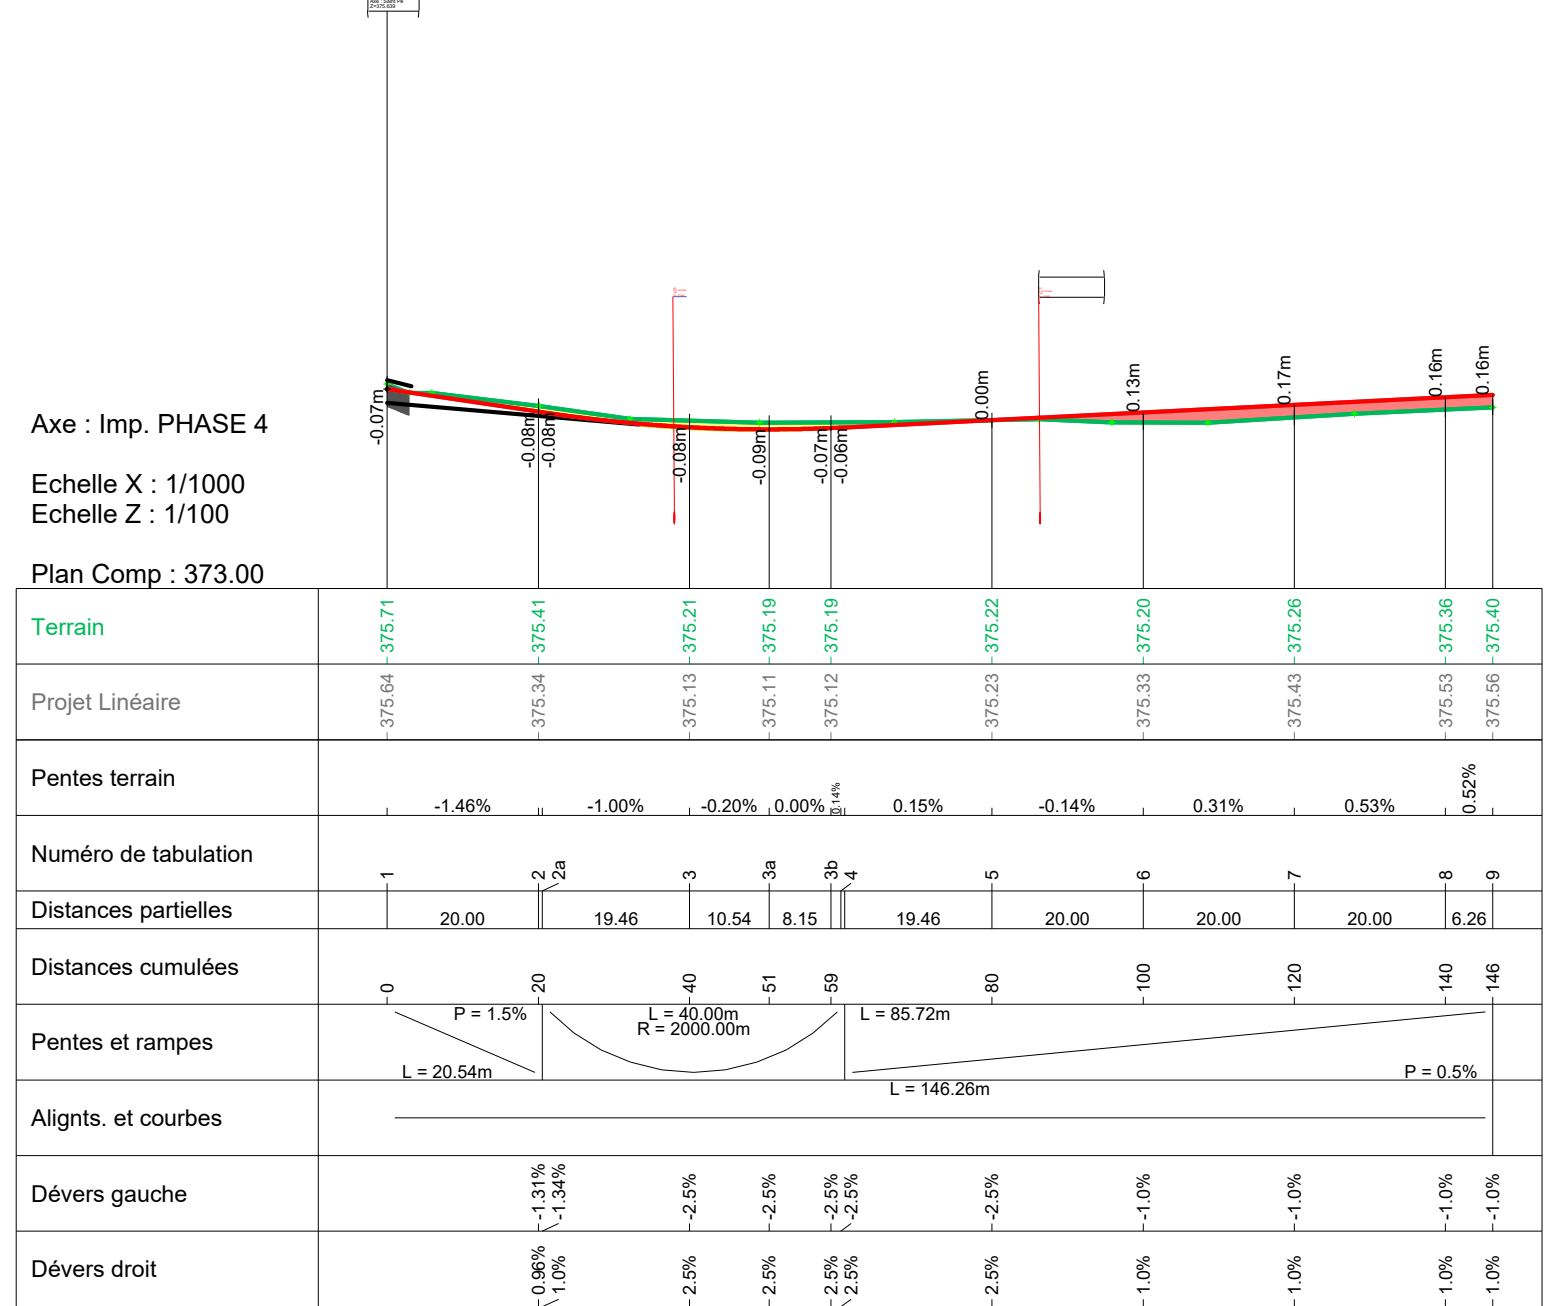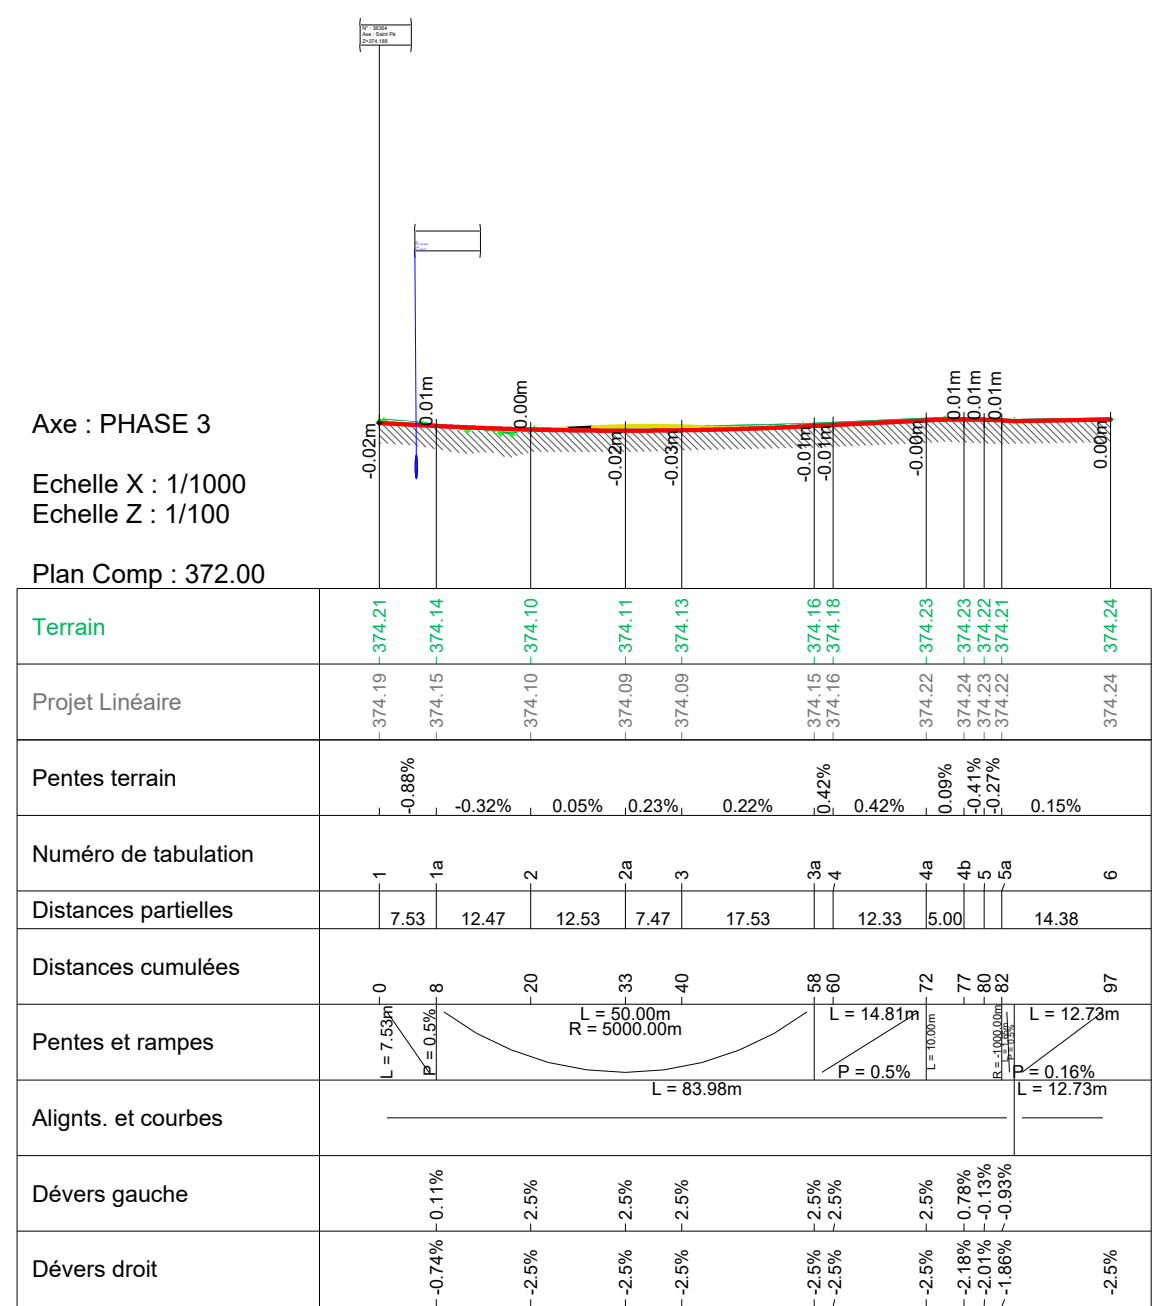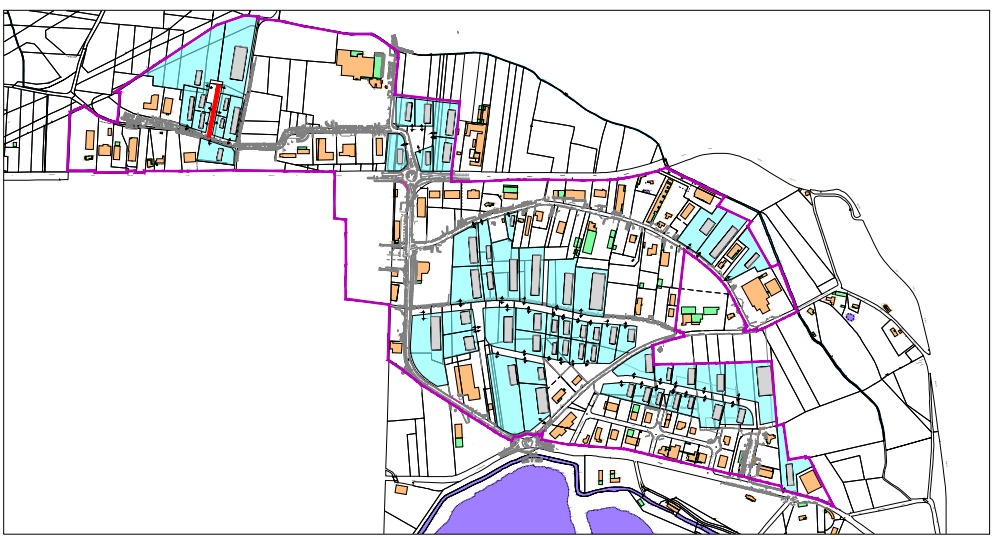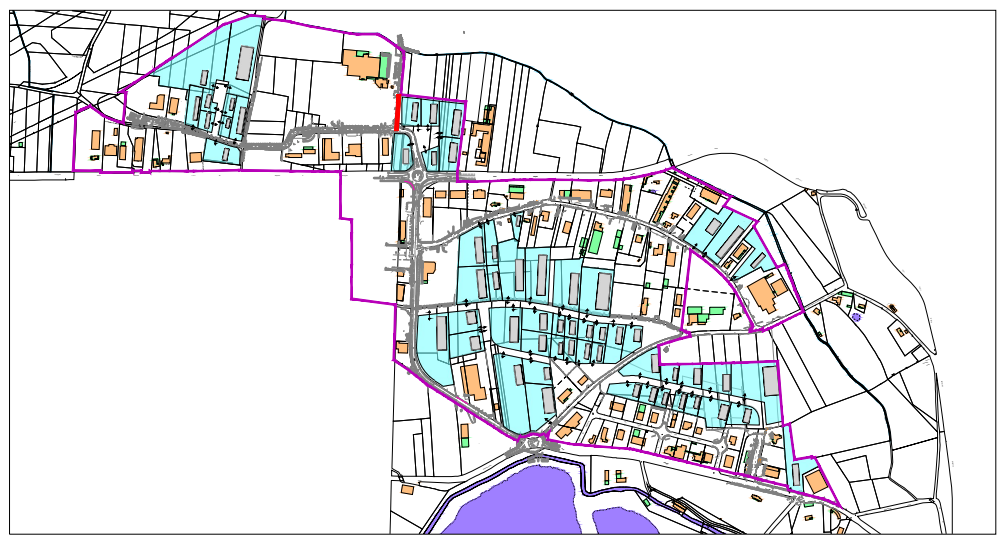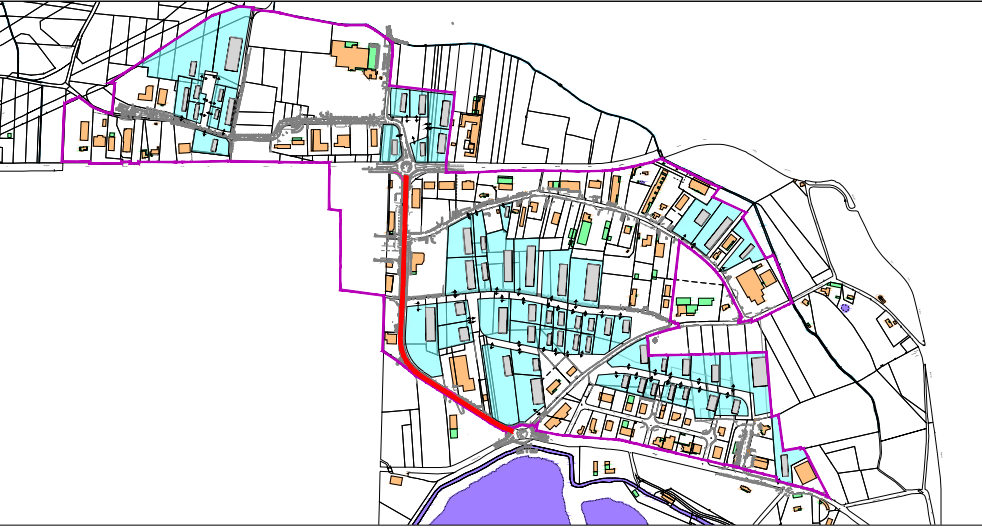



Ech : voir profil

B	08/04/2022	Modifications suite remarques MOA				ADE	ADE	AMZ
A	15/02/2021	DIFFUSION INITIALE				NCH	ADE	AMZ
EV	DATE	NATURE DE LA MODIFICATION				ETABI	VERIFIE	APPROUVE
N° P/CE	EMETTEUR	PROJET	PHASE	THEME	TYPE DOC.	N° DOC.	INDICE	
2.9	ING	ZOSG	AVP	VOI	PLO	001	B	

Axe : PHASE 5
Echelle X : 1/1000
Echelle Z : 1/100
Plan Comp : 365.00

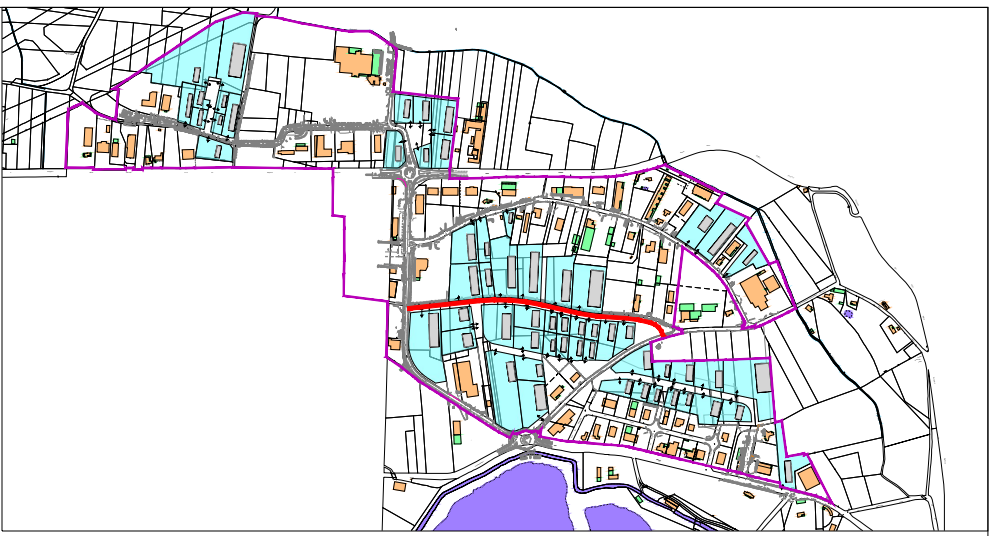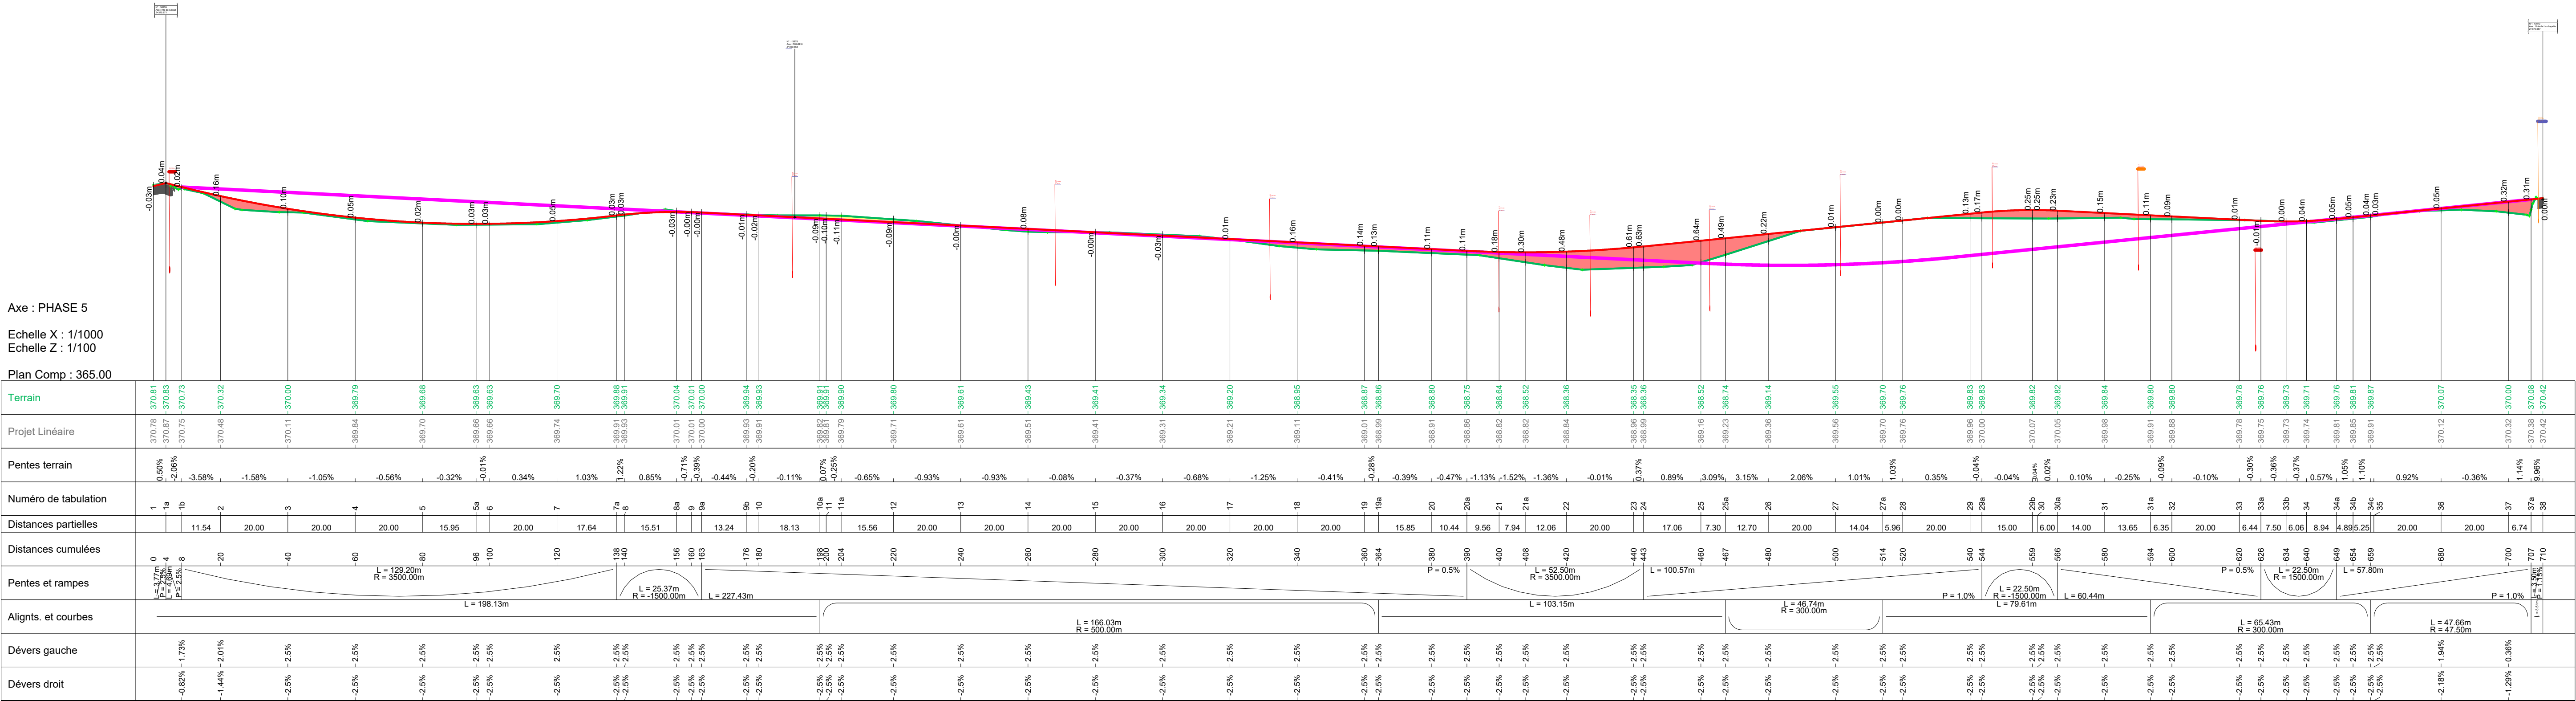

Axe : PHASE 6
Echelle X : 1/1000
Echelle Z : 1/100
Plan Comp : 365.00

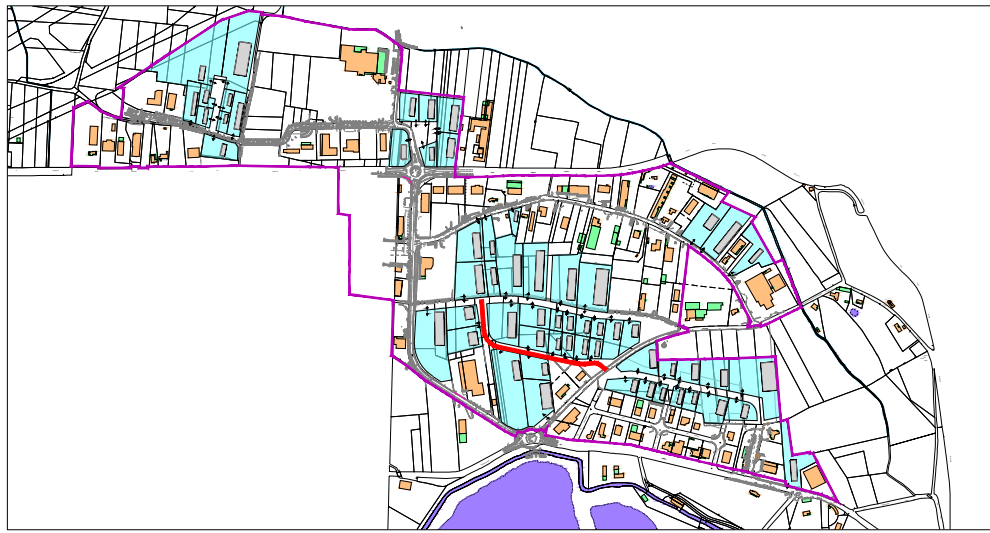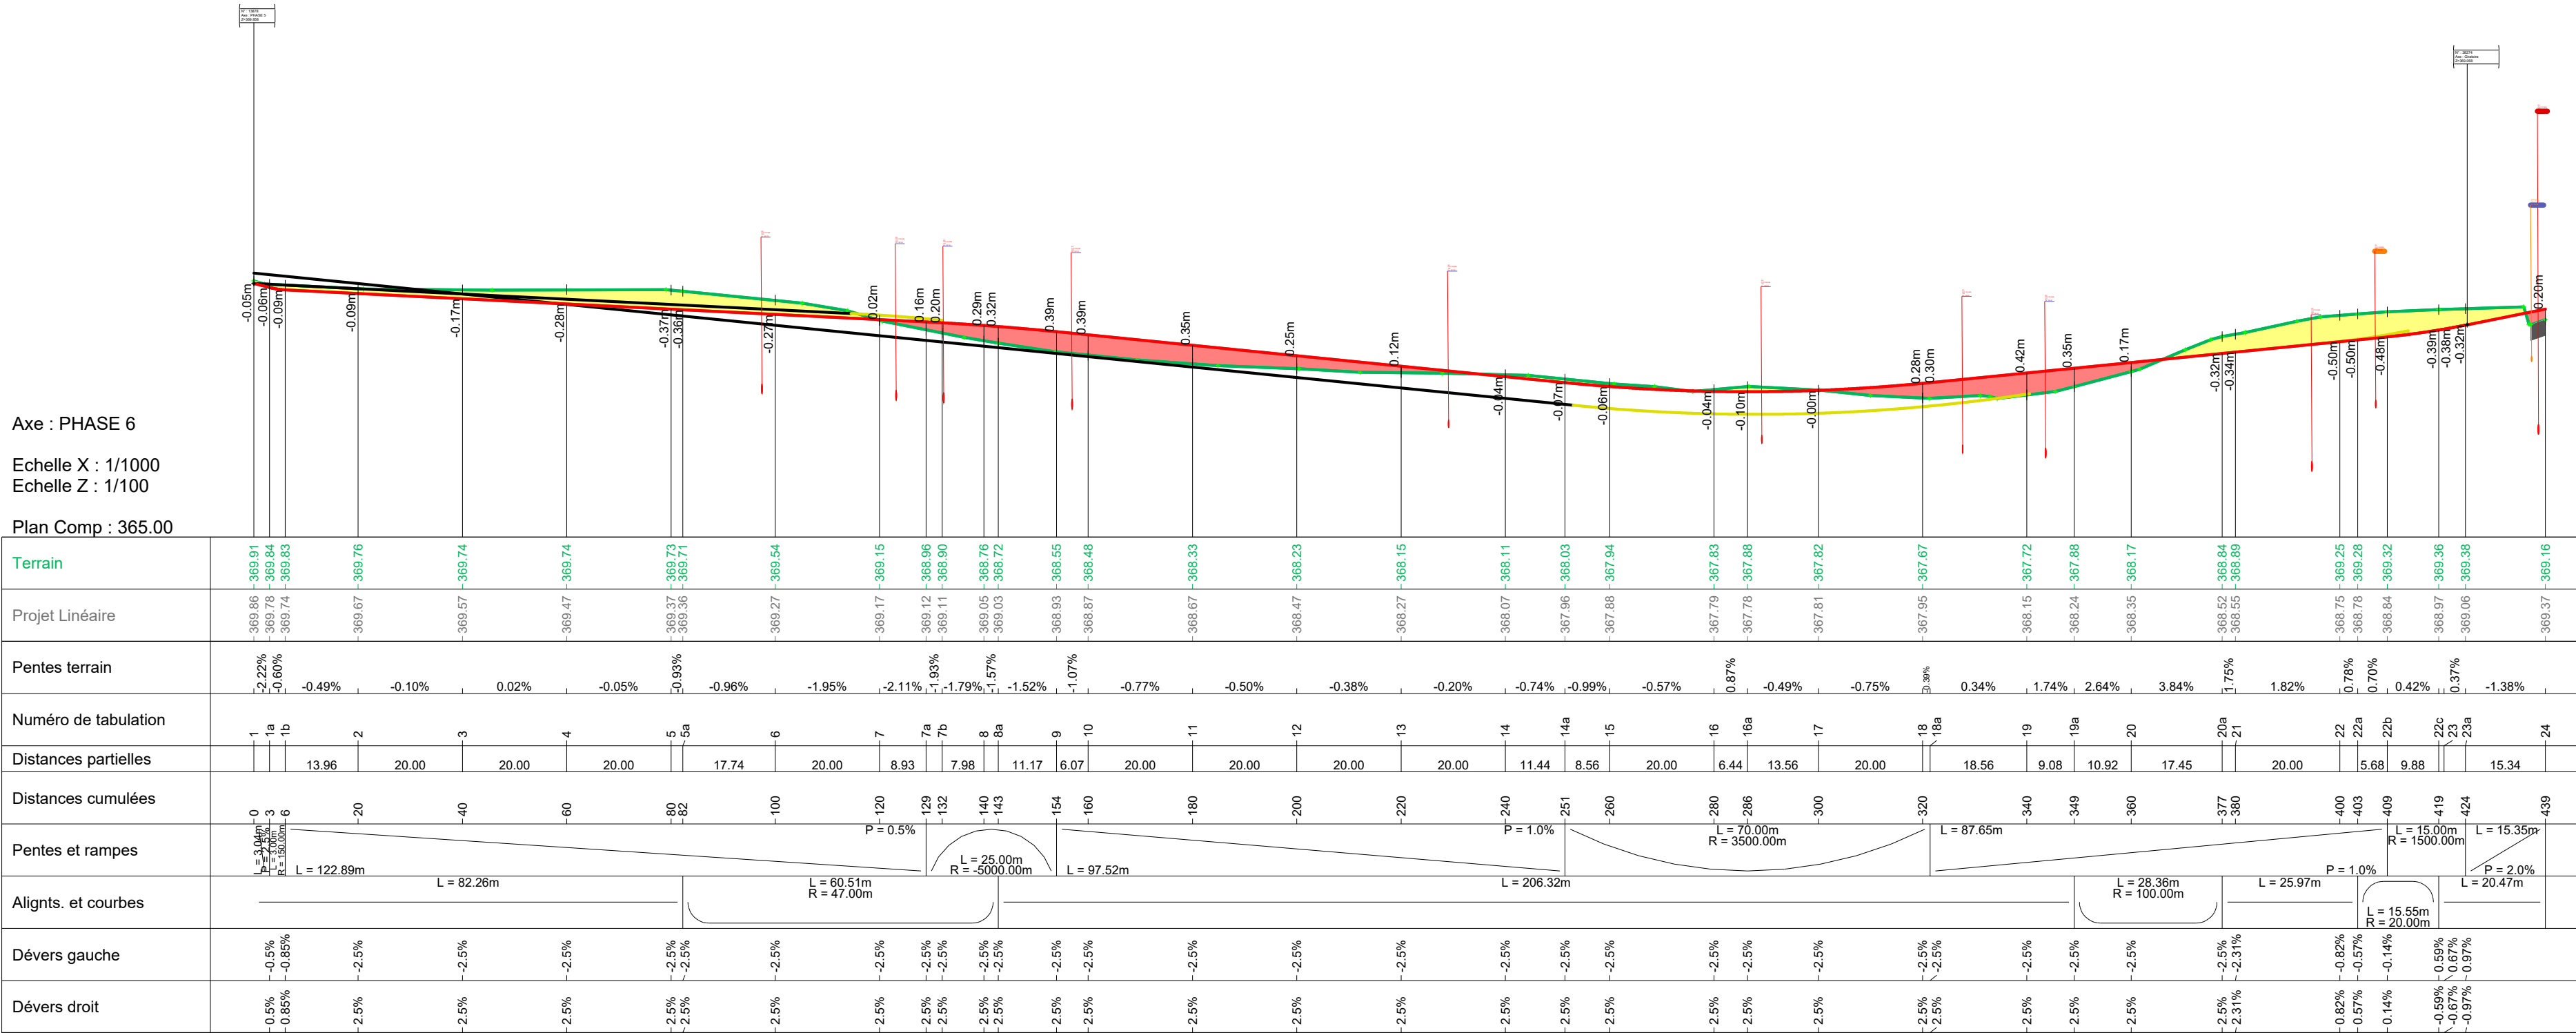

Maitrise d'ouvrage



COEUR 8 COTISBUK
COMMINGES



ARAC
Occitanie

Maitrise d'oeuvre



INGÉROP
Ingénierie d'avenir



Vernaculaire
Agence Régionale
Aménagement
Construction



K
K&S
K&S

Etudes pour la réalisation de la ZAC OUEST
à Saint-Gaudens et Villeneuve-de-Rivière



AVANT PROJET

Profil en long
Planche 3

Ech : voir profil

N°	PIECE	EMETTEUR	PROJET	PHASE	THEME	TYPE DOC.	N° DOC.	INDICE
2.9	ING	ZOSG	AVP	VOI	PLO	001	B	