


Parc éolien de " Cret des Ours "
Communes de " Plaimbois-du-miroir , Rosureux "

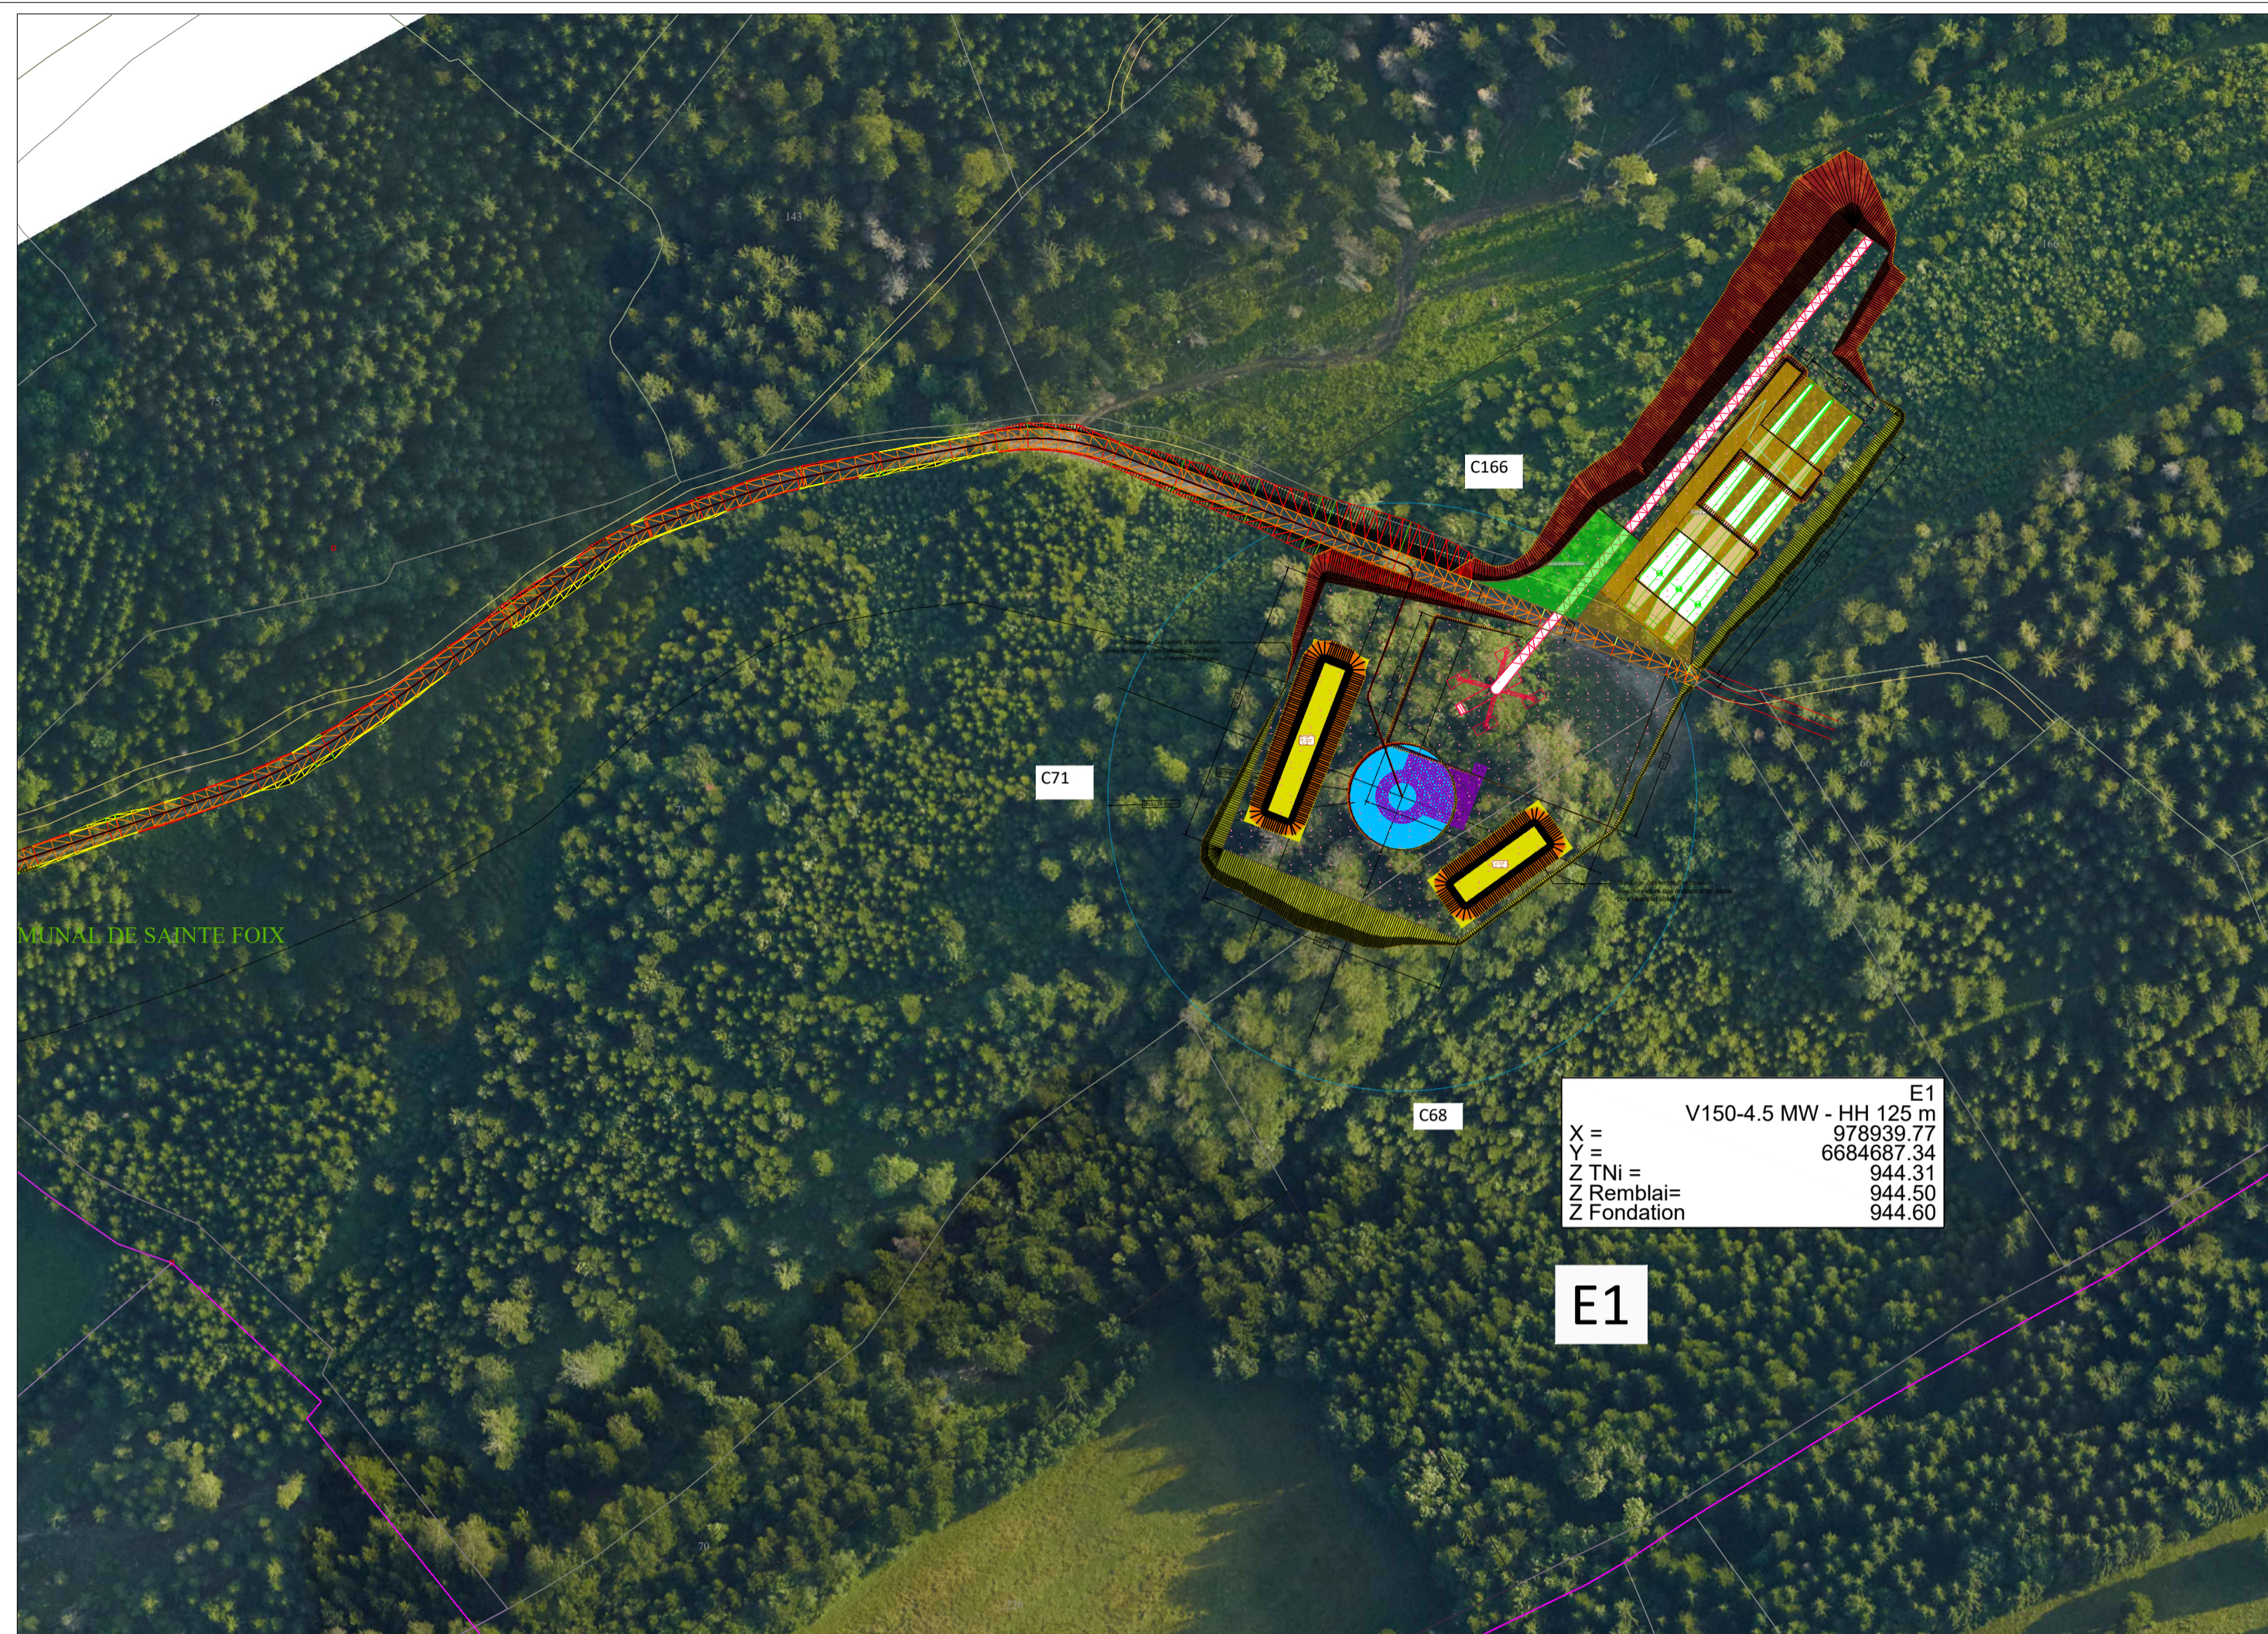

LÉGENDE

- Plateforme de levage à créer
- Plateforme de circulation à créer
- Plateforme de circulation non-revêtue existante à élargir ou renforcer
- Plateforme de circulation revêtue existante à élargir ou renforcer si nécessaire
- Plateforme de circulation revêtue à créer
- Plateforme de circulation temporaire à créer
- Plateforme Poste De Livraison à créer
- Plateforme Chemin VL à créer
- Talus en Déblais
- Talus en Remblais
- Pré-terrassement
- Zone sans obstacle pour transport
- Zone de stockage des pales
- Survol éolienne
- Fondation éolienne
- Porte éolienne
- Poste de livraison
- Liaison inter-éolienne
- Borne de référence altimétrique



Projet : PARC ÉOLIEN " CRET DES OURS "
Communes de " Plaimbois-du-Miroir "

Maître d'Ouvrage : Centrale de Production en Energie Renouvelable " CRET DES OURS "

1 Rue de la Souffrière
31500 Toulouse
Tel : 05 34 31 16 76
Fax : 05 34 31 63 76

Entrepreneur principal : **ABO ENERGY**

1 Rue de la Souffrière
31500 Toulouse
Tel : 05 34 31 16 76
Fax : 05 34 31 63 76

Echelle	1/2000	Titre	PLAN D'ENSEMBLE Ortho photo	Dépôt DAE	Doc. constructeur
Format	A1		Parc éolien		VESTAS
Projection	LB93	Codification	2501	Nombre d'éoliennes	3 machines
				Puissance par éolienne	4.5 MW
				Type de machine	V150 - HH 125

Indice	Modification	Dessiné le	Nom	Approuvé le	Nom
B0	Emission originale	24/08/23	JEE	24/08/23	BGU
B3	Modification tracé RIE	30/01/25	JEE	30/01/25	JJS
B4	Modification tracé RIE	06/05/25	GSI	06/05/25	JJS

NB 1 : Les limites séparatives indiquées sur le plan sont issues d'une application cadastrale
NB 2 : Les installations sont implantées à partir du relevé d'un Géomètre-Expert basé sur la réalité du terrain
NB 3 : L'épaisseur des voies et des plateformes est indicative