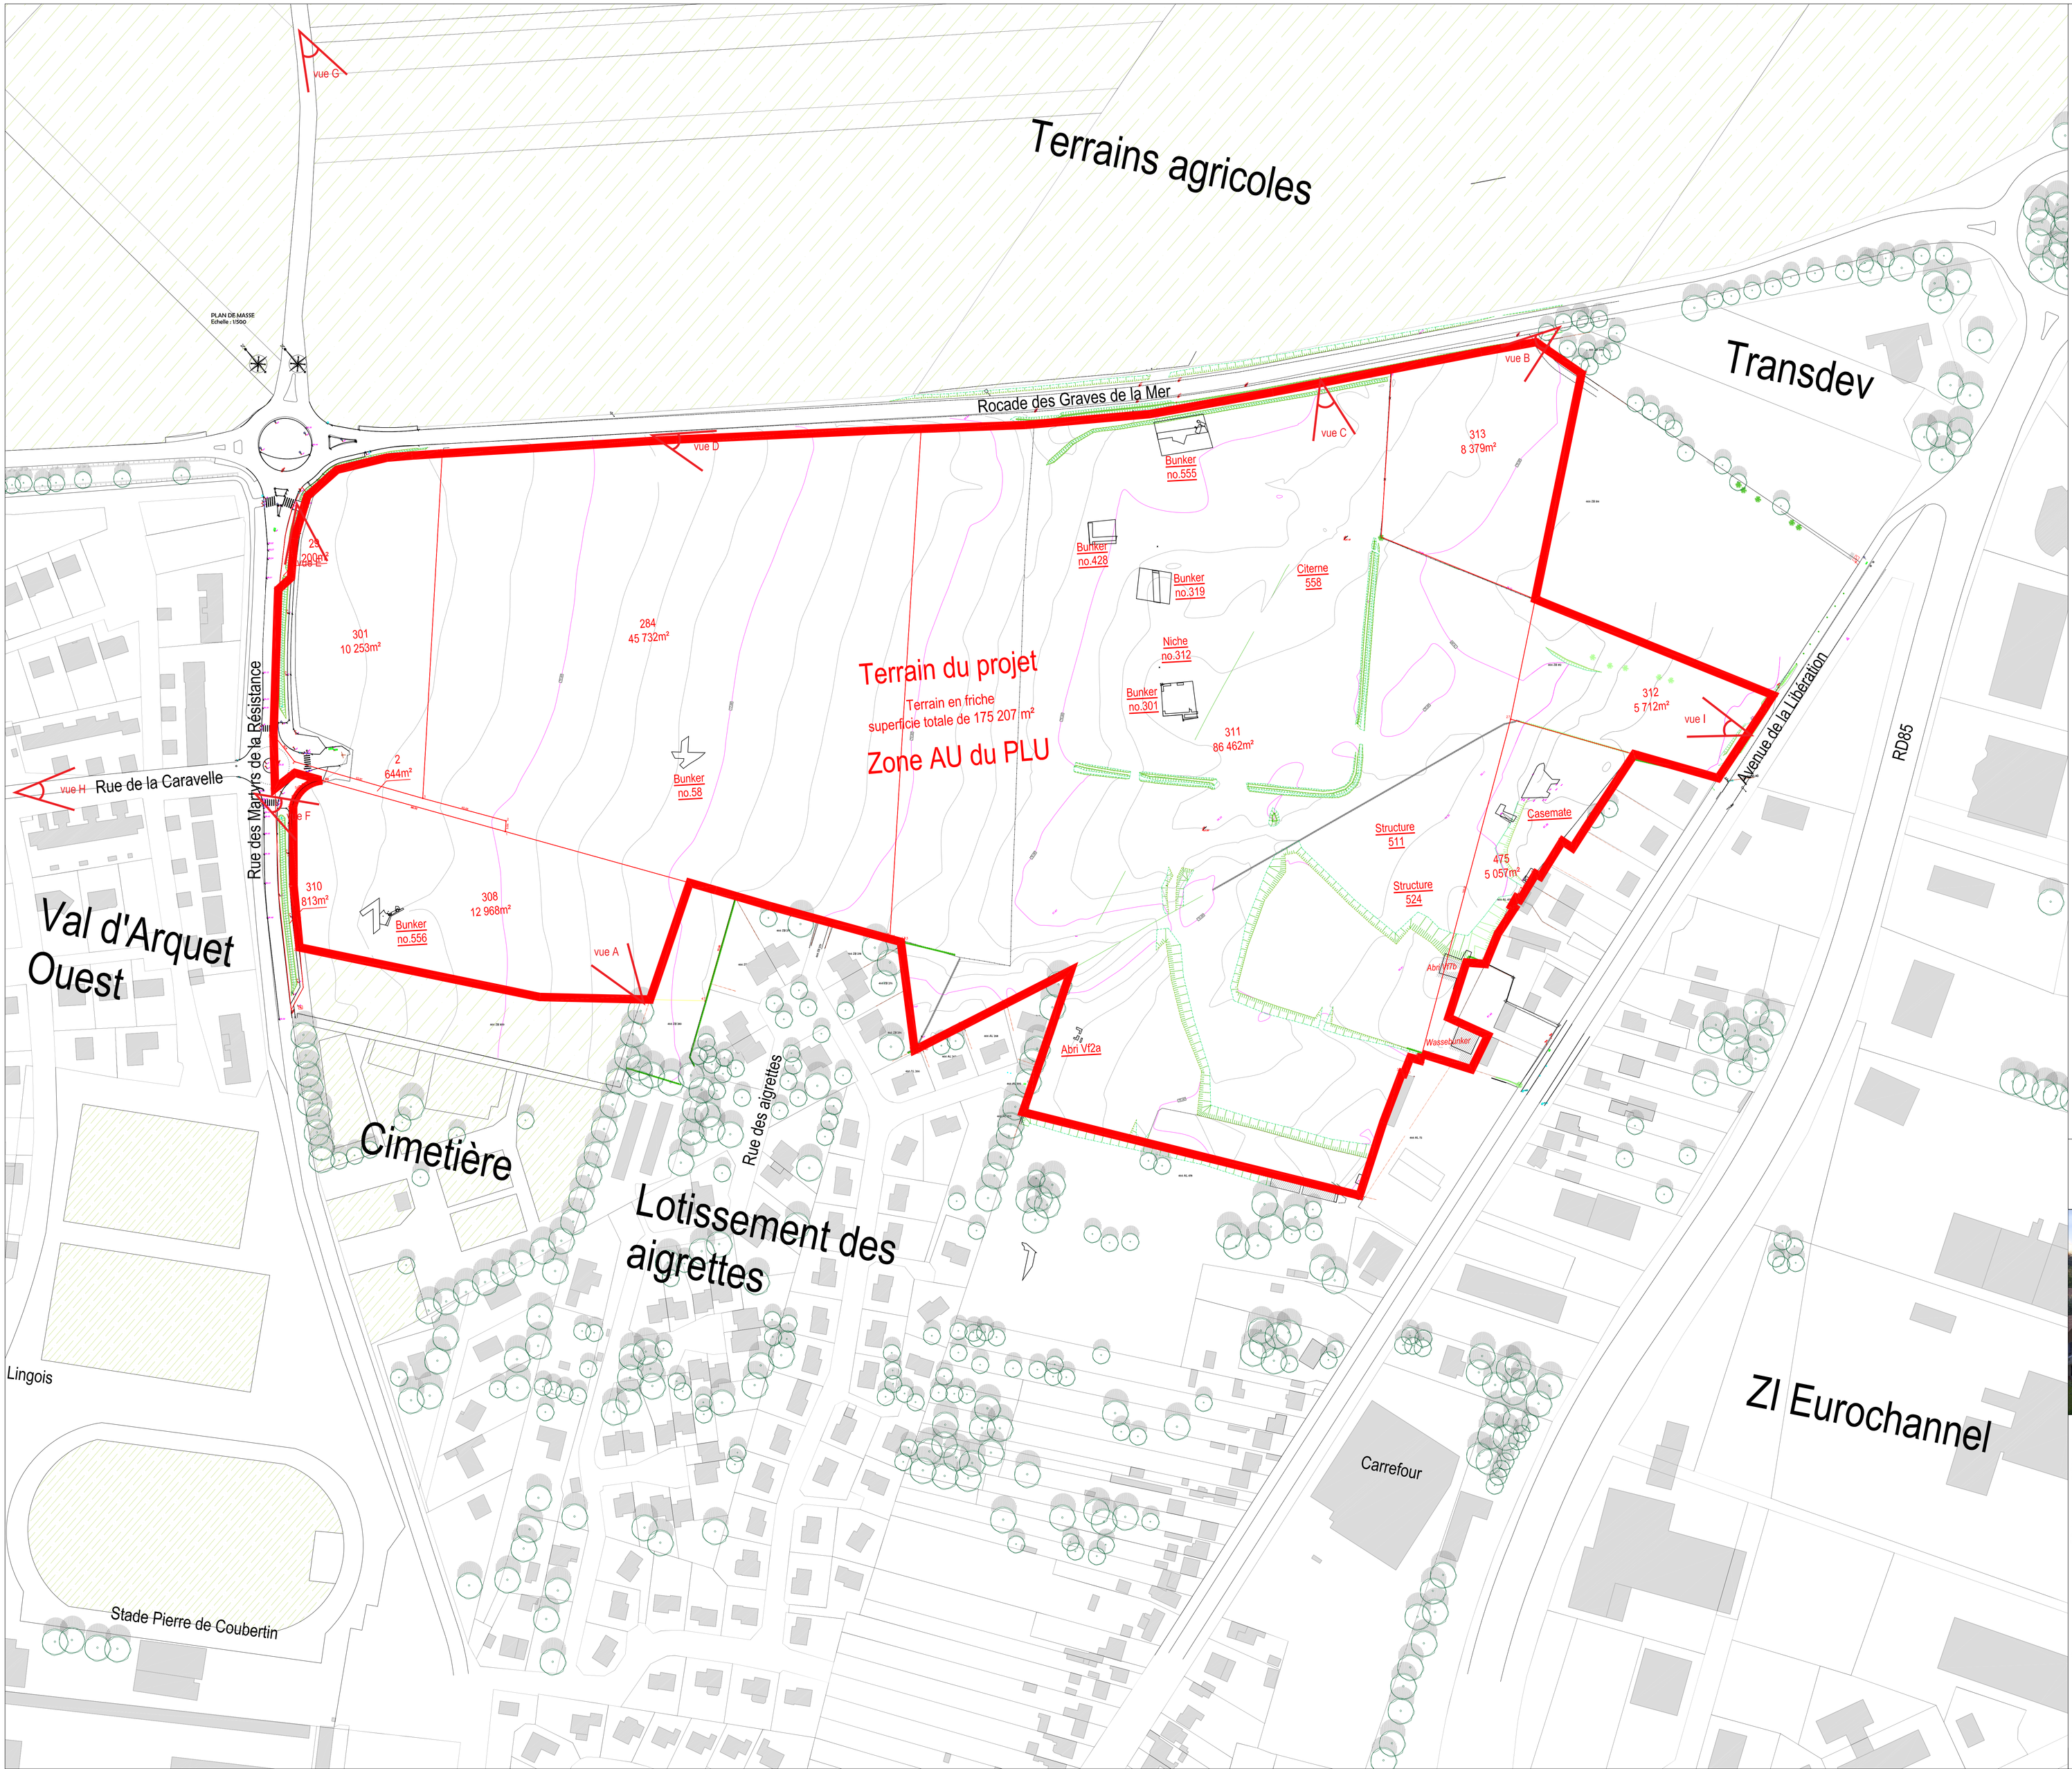

Terrain du projet

Vue photographique permettant de situer le terrain

Vestige archéologique - blockhaus

Parcelle:
Numéro cadastrale
Surface

3F NORMANVIE

Val d'Arquet Est

Maîtrise d'ouvrage

3F Normanvie
CS 60 017 76 201 DIEPPE Cedex
Tél : 02 77 07 80 00

Adresse :

quartier Neuville-lès-Dieppe
DIEPPE

Maîtrise d'oeuvre

Mandataire
Paysagiste mandataire
AGENCE TER
20 rue du Faubourg du Temple 75011 PARIS
Tél : 01 43 14 34 00

Architecte
AGENCE TER architectures
20 rue du Faubourg du Temple 75011 PARIS
Tél : 01 43 14 34 00

Bureau d'études VRD
INGETEC
135 allée Paul Langevin Brm Faraday BP66 76
233 BOIS GUILLAUME Cedex
Tél : 02 35 07 94 20

Bureau d'études Acoustique
Impédance
80 domaine de Montvoisé, Gometz-la-Ville, 91 400
PARIS - SACLAY
Tél : 01 69 35 15 25

Bureau d'études Eclairage
Blue Arc
16, rue de Rennes 44 590 DERVAL
Tél : 01 85 53 46 6

Bureau d'études Ecologie
Hélédonia
242 boulevard Voltaire 75011 PARIS
Tél : 06 76 83 23 13

Titre :

PA3
PLAN D'ETAT ACTUEL DU TERRAIN ET SES ABORDS

Observations :

ECHELLE : 1/1000

EMETTEUR	CODE PROJET	PHASE	TYPE	N° D'ORDRE	INDICE	ZONE	REF GEODESIQUE - PROJECTION	DATE
TER	VAQ	PA	PLN	PA3	0	NORMANDIE	RGF93-CC49	JANV.2026