

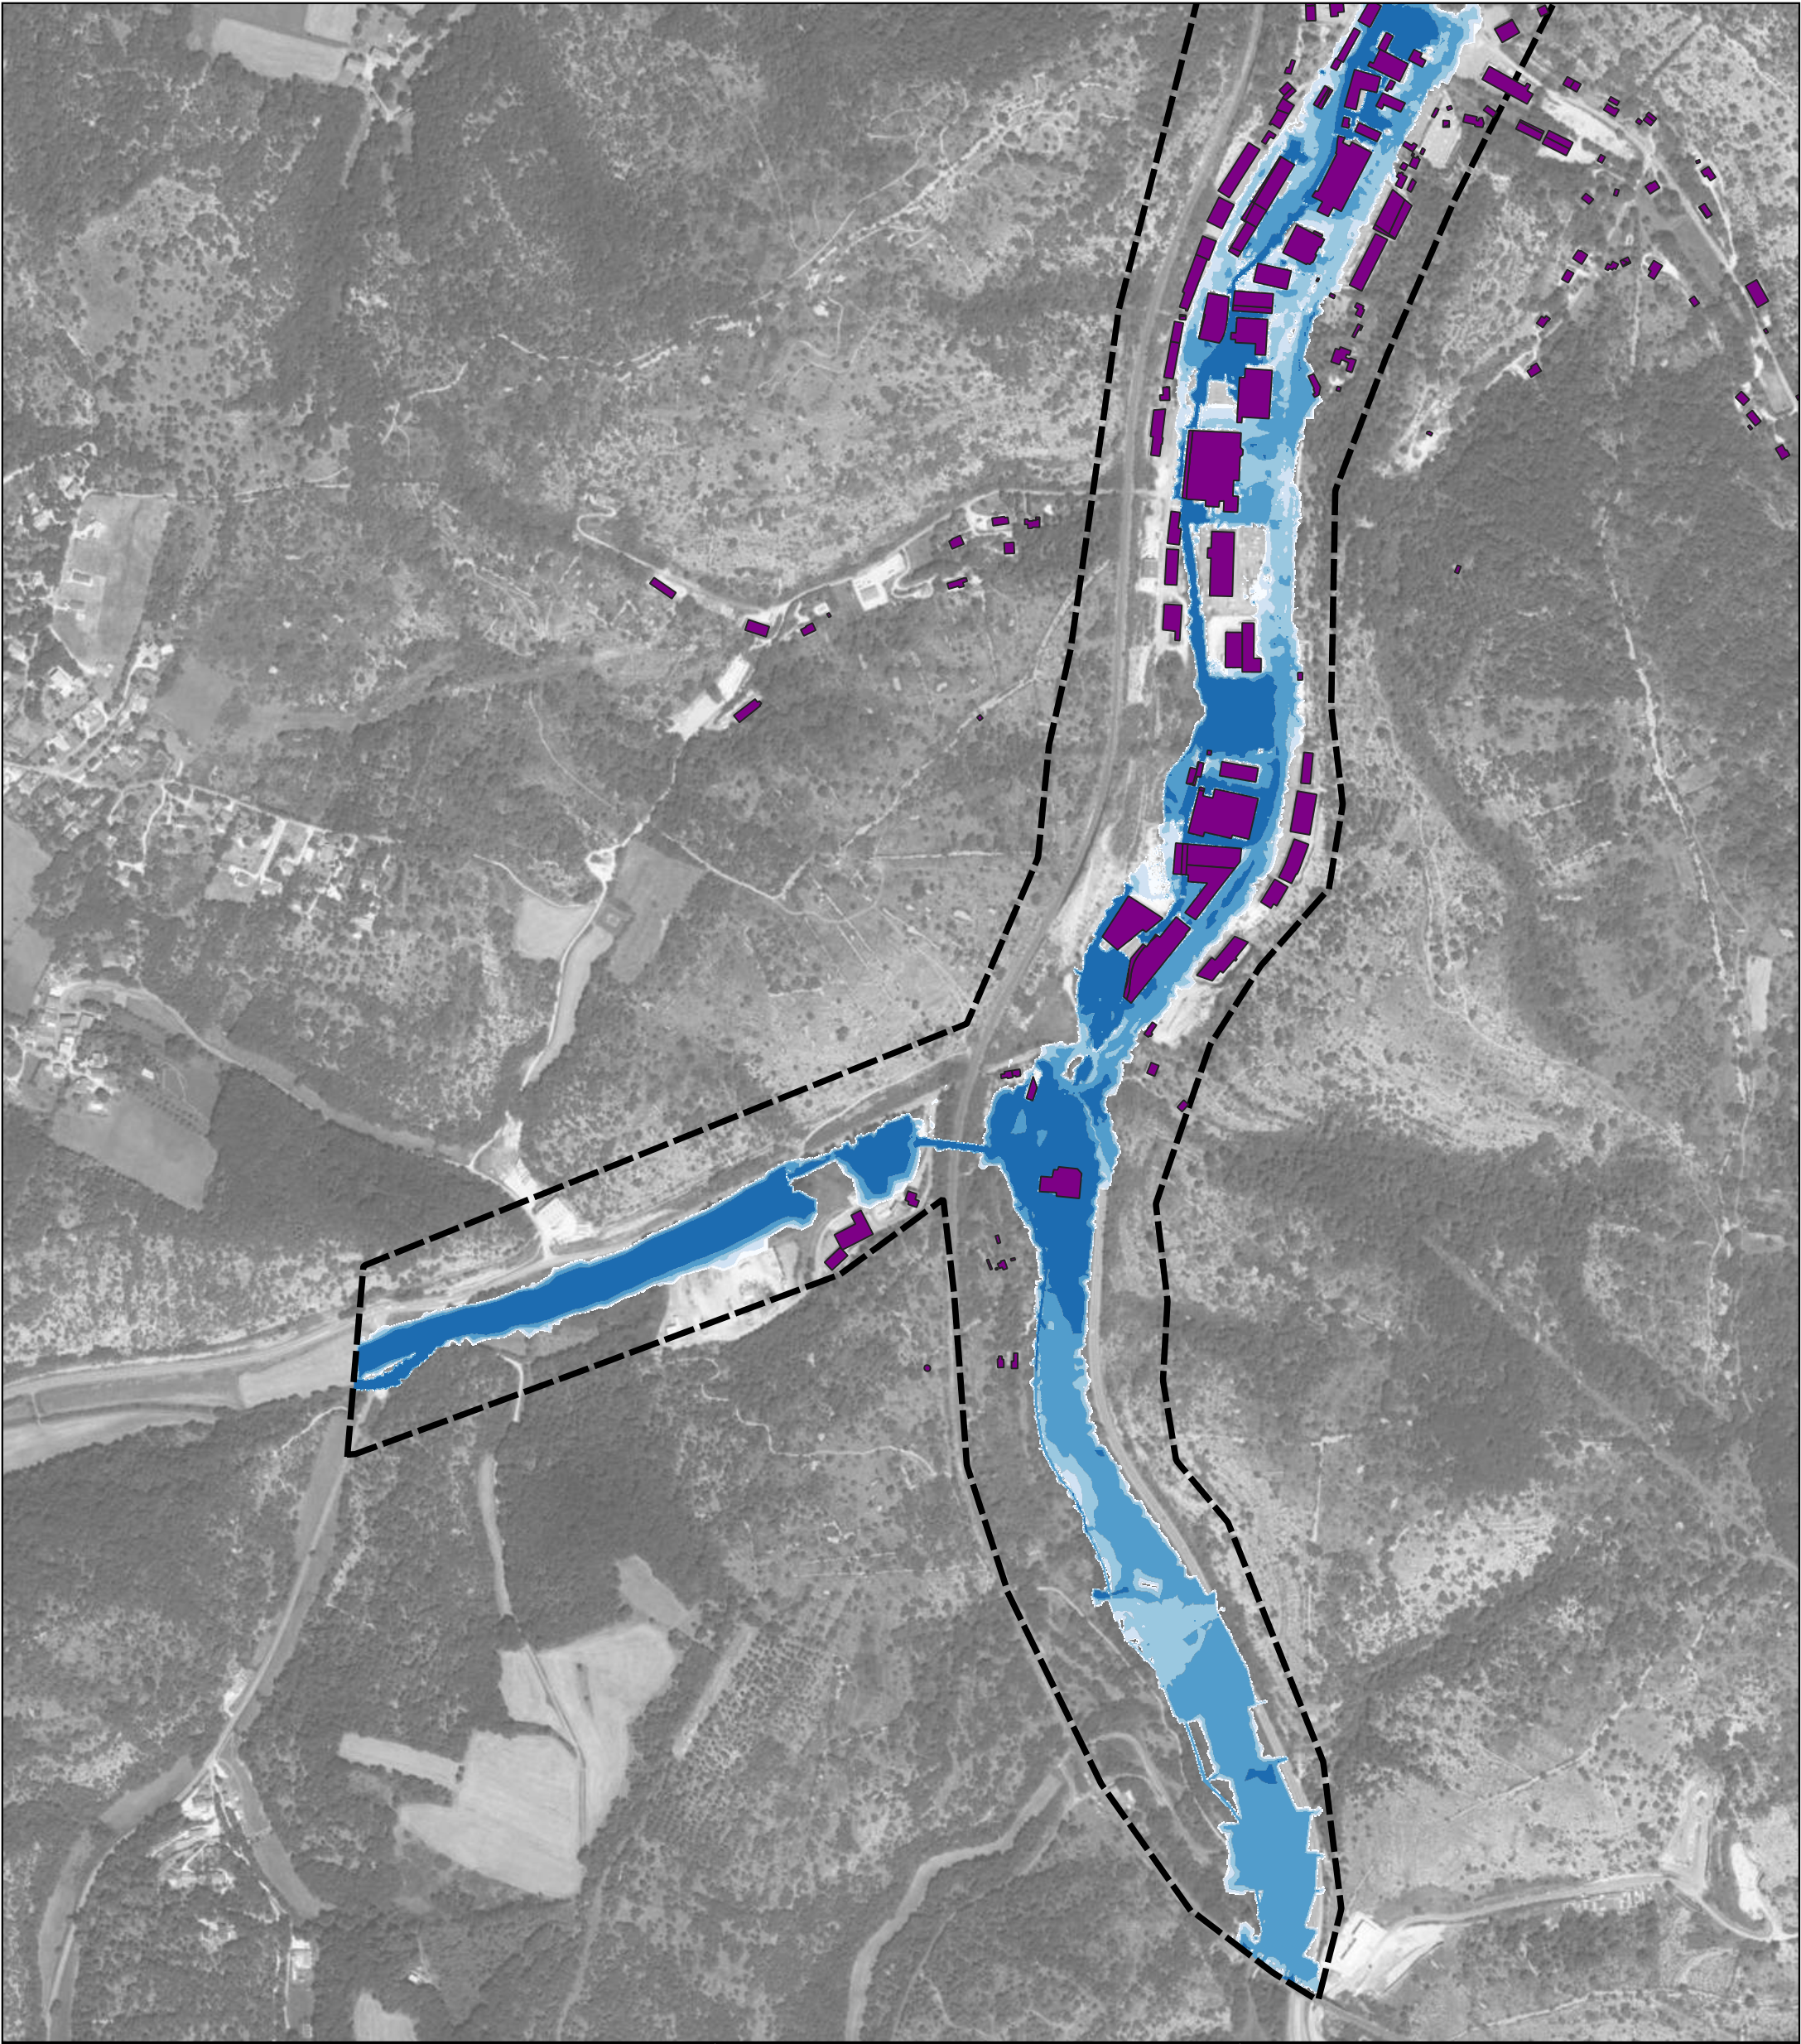


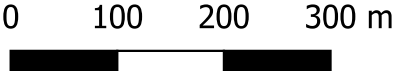

ETUDE DU PROJET D'AMENAGEMENT À CAHORS		
Carte n°2 : Hauteurs d'eau pour l'évènement centennal – Etat intermédiaire		
 	Planche 1/2	
 	Réalisé par : TPE Vérifié par : GSE Janvier 2025	
Légende		
Hauteur d'eau		
0,05m < H < 0,1m		
0,1m < H < 0,25m		
0,25m < H < 0,5m		
0,5m < H < 1m		
H > 1m		
Bâtiment		
Emprise du modèle		
Fond de plan : Ortho IGN		

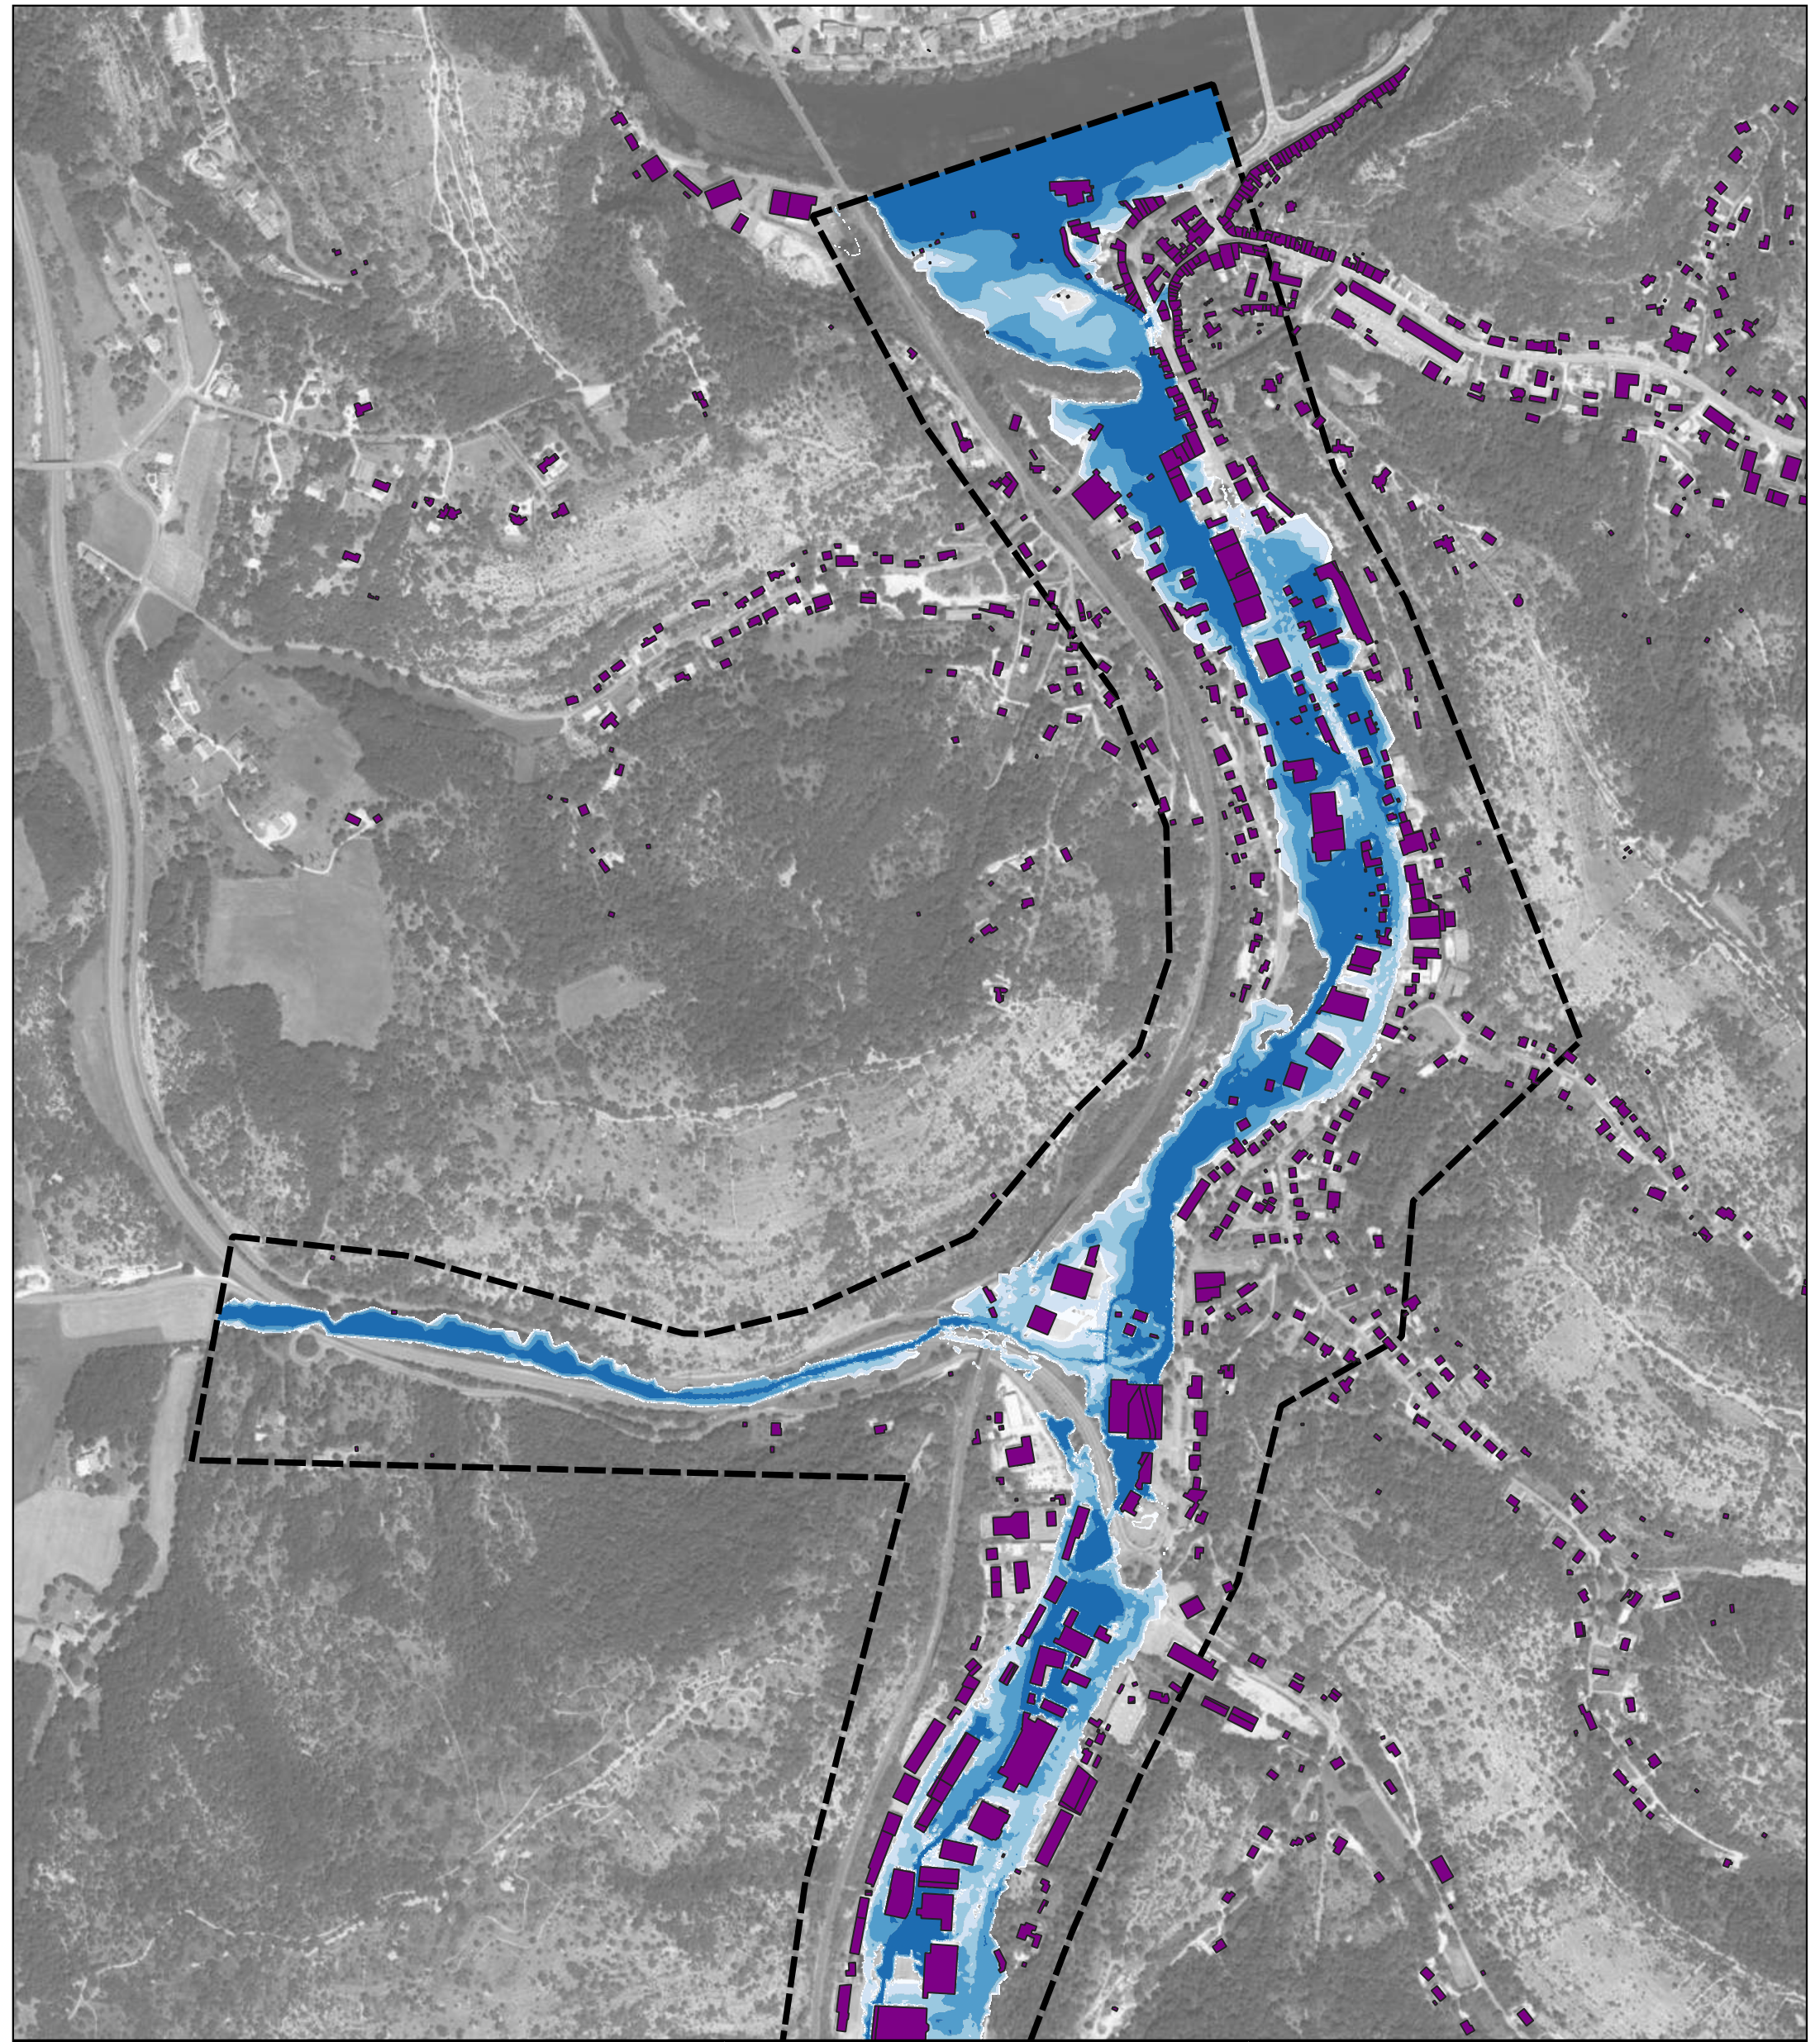

ETUDE DU PROJET D'AMENAGEMENT À CAHORS			Légende
Carte n°2 : Hauteurs d'eau pour l'évènement centennal – Etat intermédiaire			Hauteur d'eau
 	Planche 2/2		0,05m < H < 0,1m
	 Réalisé par : TPE Vérifié par : GSE		0,1m < H < 0,25m
0 100 200 300 m		0,25m < H < 0,5m	0,5m < H < 1m
Janvier 2025		H > 1m	Bâtiment
			Emprise du modèle
			Fond de plan : Ortho IGN