


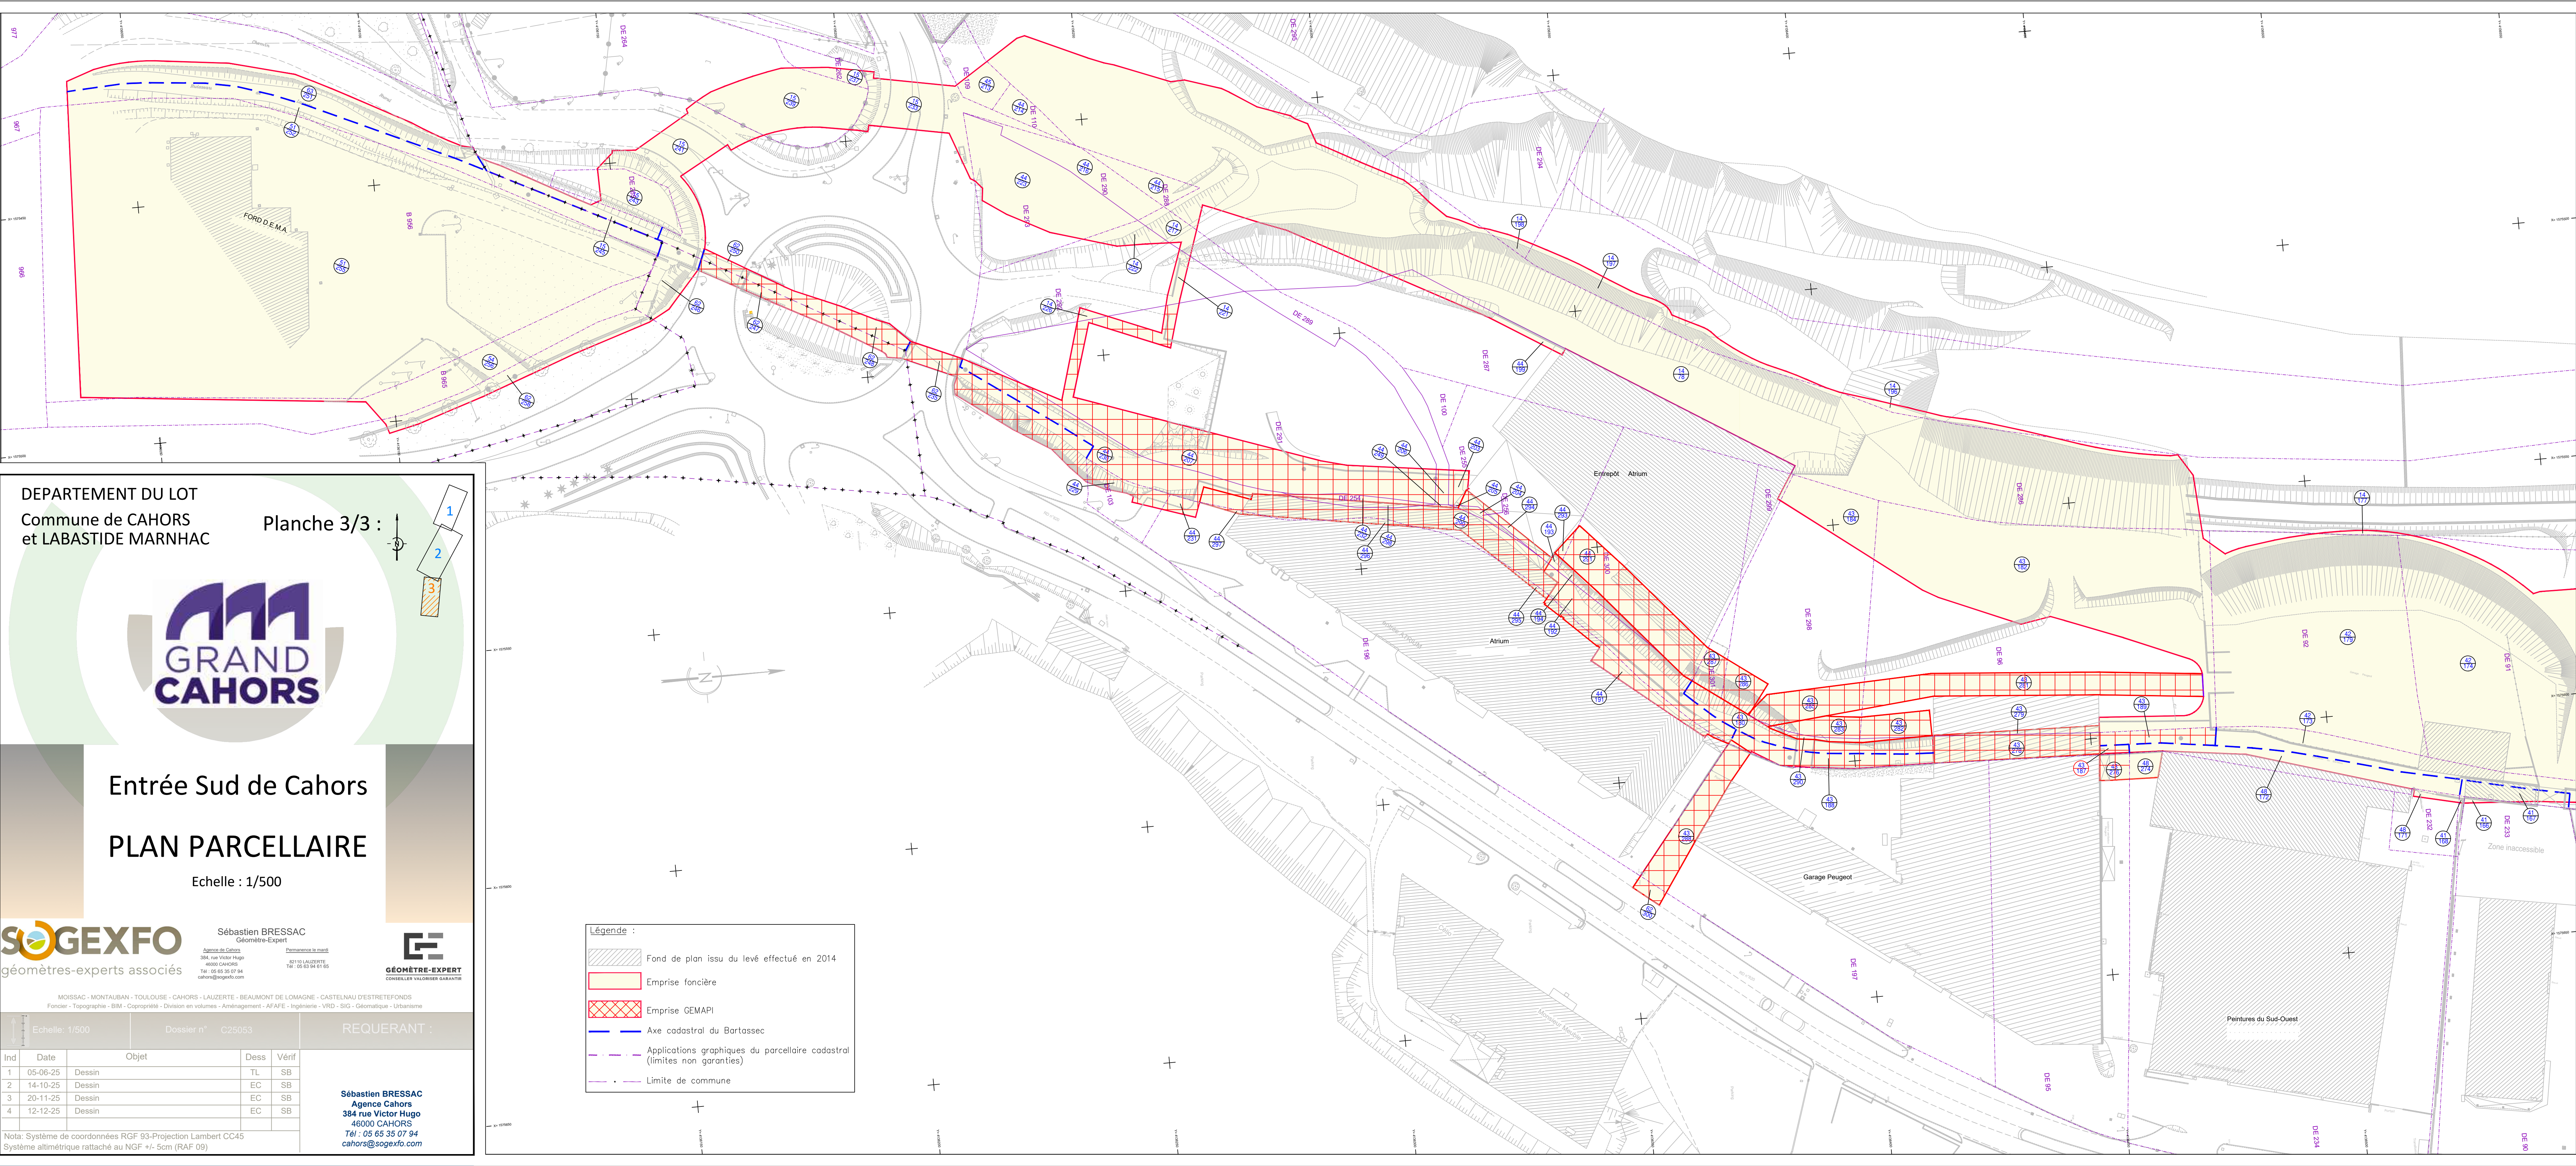

DEPARTEMENT DU LOT
Commune de CAHORS
et LABASTIDE MARNHAC

1

2

3

Planche 3/3 :

Entrée Sud de Cahors

PLAN PARCELLAIRE

Echelle : 1/500

géomètres-experts associés

Sébastien BRESSAC
Géomètre-Expert

Agence du Cahors
384, rue Victor Hugo
46000 CAHORS
Tél : 05 65 35 07 94
cahors@sogexfo.com

Permis de construire le 14/10/25
02111 LAUDOTTE
Tél : 05 63 94 91 55
cahors@sogexfo.com

CONSEILLER VALORISER GARANTIR

MOISSAC - MONTAUBAN - TOULOUSE - CAHORS - LAUZERTE - BEAUMONT DE LOMAGNE - CASTELNAU D'ESTRETEFONDS
Foncier - Topographie - BIM - Copropriété - Division en volumes - Aménagement - AFAFE - Ingénierie - VRD - SIG - Géomatique - Urbanisme

Echelle: 1/500

Dossier n° C25053

REQUERANT :

Ind	Date	Objet	Dess	Vérif
1	05-06-25	Dessin	TL	SB
2	14-10-25	Dessin	EC	SB
3	20-11-25	Dessin	EC	SB
4	12-12-25	Dessin	EC	SB

Sébastien BRESSAC
Agence Cahors
384 rue Victor Hugo
46000 CAHORS
Tél : 05 65 35 07 94
cahors@sogexfo.com

Nota: Système de coordonnées RGF 93-Projection Lambert CC45
Système altimétrique rattaché au NGF +/- 5cm (RAF 09)