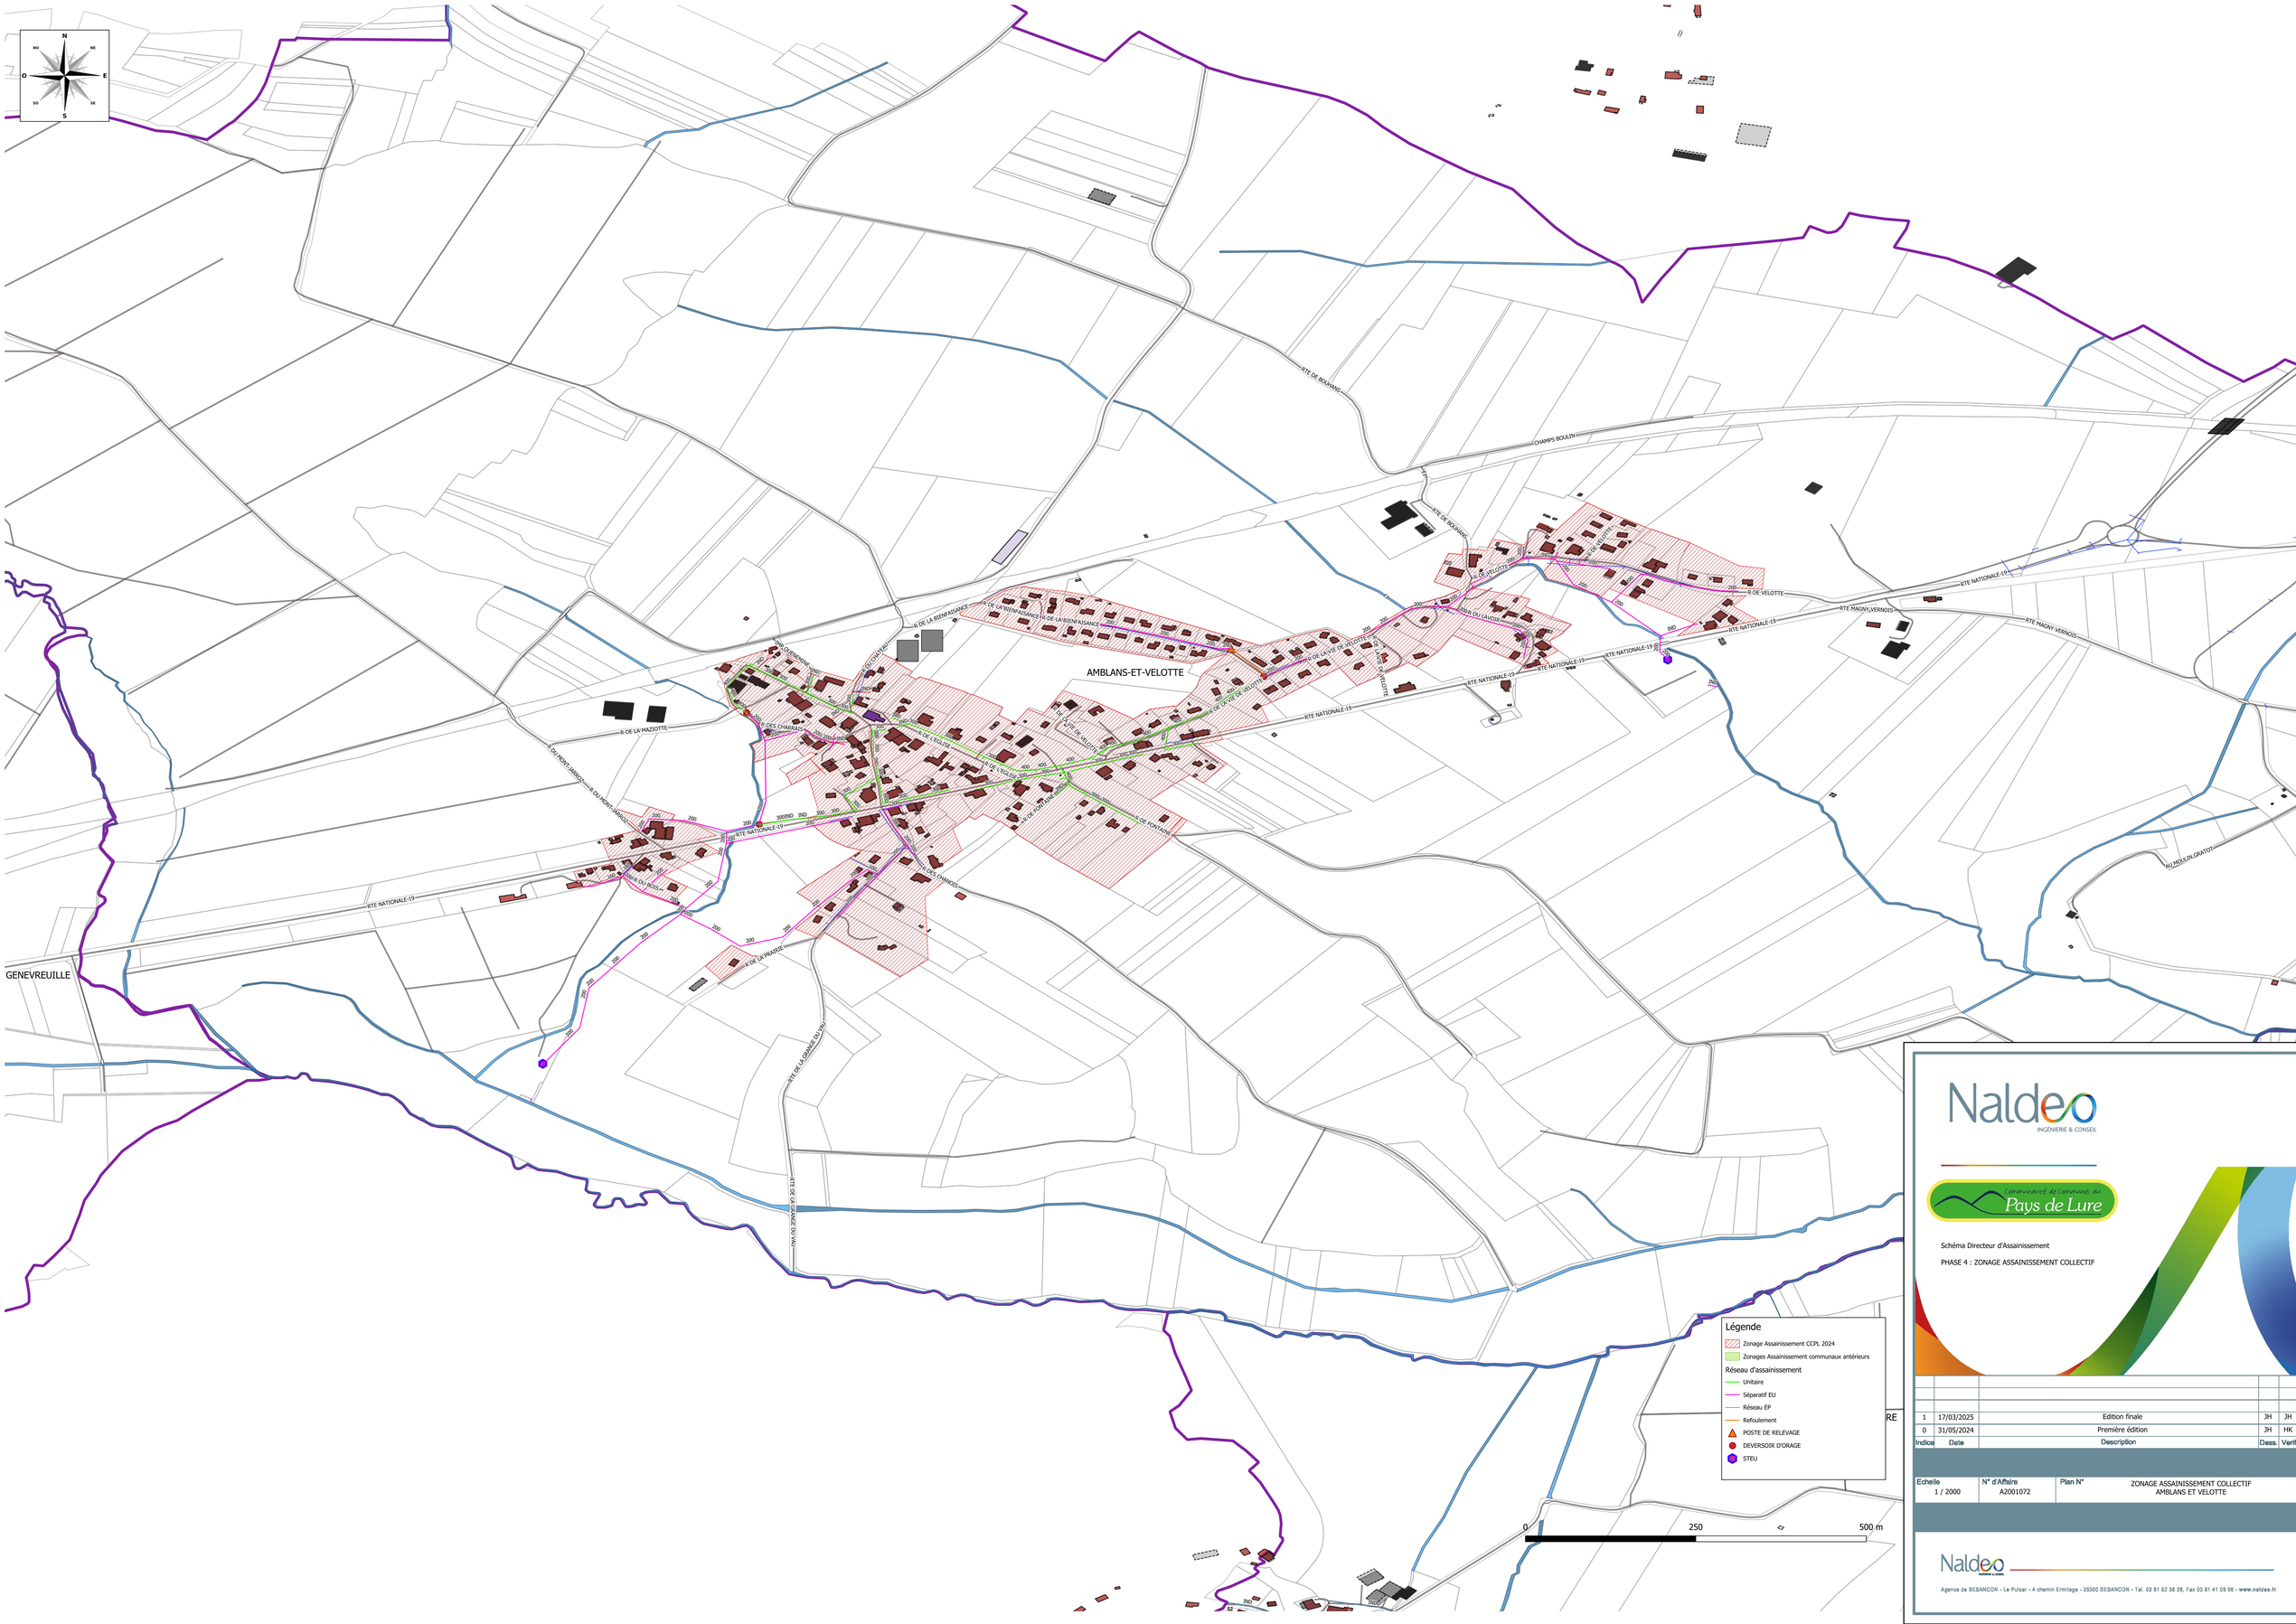
AMBLANS-ET-VELOTTE
GENEVREUILLE
RTE NATIONALE-19
R DE LA BIENFAISANCE
R DE VELOTTE
RTE DE ROSANS
CHAMPS BOULIN
R DE LA MAZIOTTE
R DU PONT-MARGOT
R DU MONT-MARGOT
R DES CHARMES
R DE LA FONTAINE
R DE LA PRAIRIE
RTE DE LA GRANGE DU JUIF
RTE MAGNY-VERNOIS
AU MOULIN GRATOT
Légende
Zonage Assainissement CCPL 2024
Zonages Assainissement communaux antérieurs
Réseau d'assainissement
Unitaire
Séparatif EU
Réseau EP
Refoulement
POSTE DE RELEVAGE
DEVERSOIR D'ORAGE
STEU
0
250
500 m
Naldeo
INGÉNIERIE & CONSEIL
Communauté de Communes du Pays de Lure
Schéma Directeur d'Assainissement
PHASE 4 : ZONAGE ASSAINISSEMENT COLLECTIF
1 17/03/2025 Edition finale JH JH
0 31/05/2024 Première édition JH HK
Indice Date Description Dess. Verif.
Echelle 1 / 2000
N° d'Affaire A2001072
Plan N° ZONAGE ASSAINISSEMENT COLLECTIF AMBLANS ET VELOTTE
Naldeo
Agence de BESANCON - Le Pulsar - 4 chemin Ermitage - 25000 BESANCON - Tel. 03 81 52 38 38, Fax 03 81 41 09 98 - www.naldeo.fr