


Elaboration du Plan Local d'Urbanisme Intercommunal  
Phase 10 – Révision du Zonage d'assainissement  
Commune d'OURBOUX-SUR-SAÔNE  
Planchette 2

- Legende :
- Zone d'assainissement collectif existant
  - Zone d'assainissement collectif futur
  - Zone d'assainissement non collectif
  - Zone d'assainissement non collectif
  - Zone de limitation d'implantation
  - Zone de gestion des eaux pluviales
  - Limite communale
  - Réseau Eaux Pluviales
  - Réseau d'assainissement collectif (fossez, caniveau...)
  - Réseau de surface (fosse, caniveau...)
  - Réseau Eaux usées
  - Station de traitement
  - Plan de forage
  - Station d'épuration

E		Modification sans nouvelle pollution	RS
D		Modification sans nouvelle pollution	RS
C		Modification sans nouvelle pollution	RS
A		Version originale - Validité à 18/03/2023	RS
Indice		Chiffre	RS
Date			RS
Échelle	1 : 10000	Département de la carte	RS
		Avenant du PLU	RS

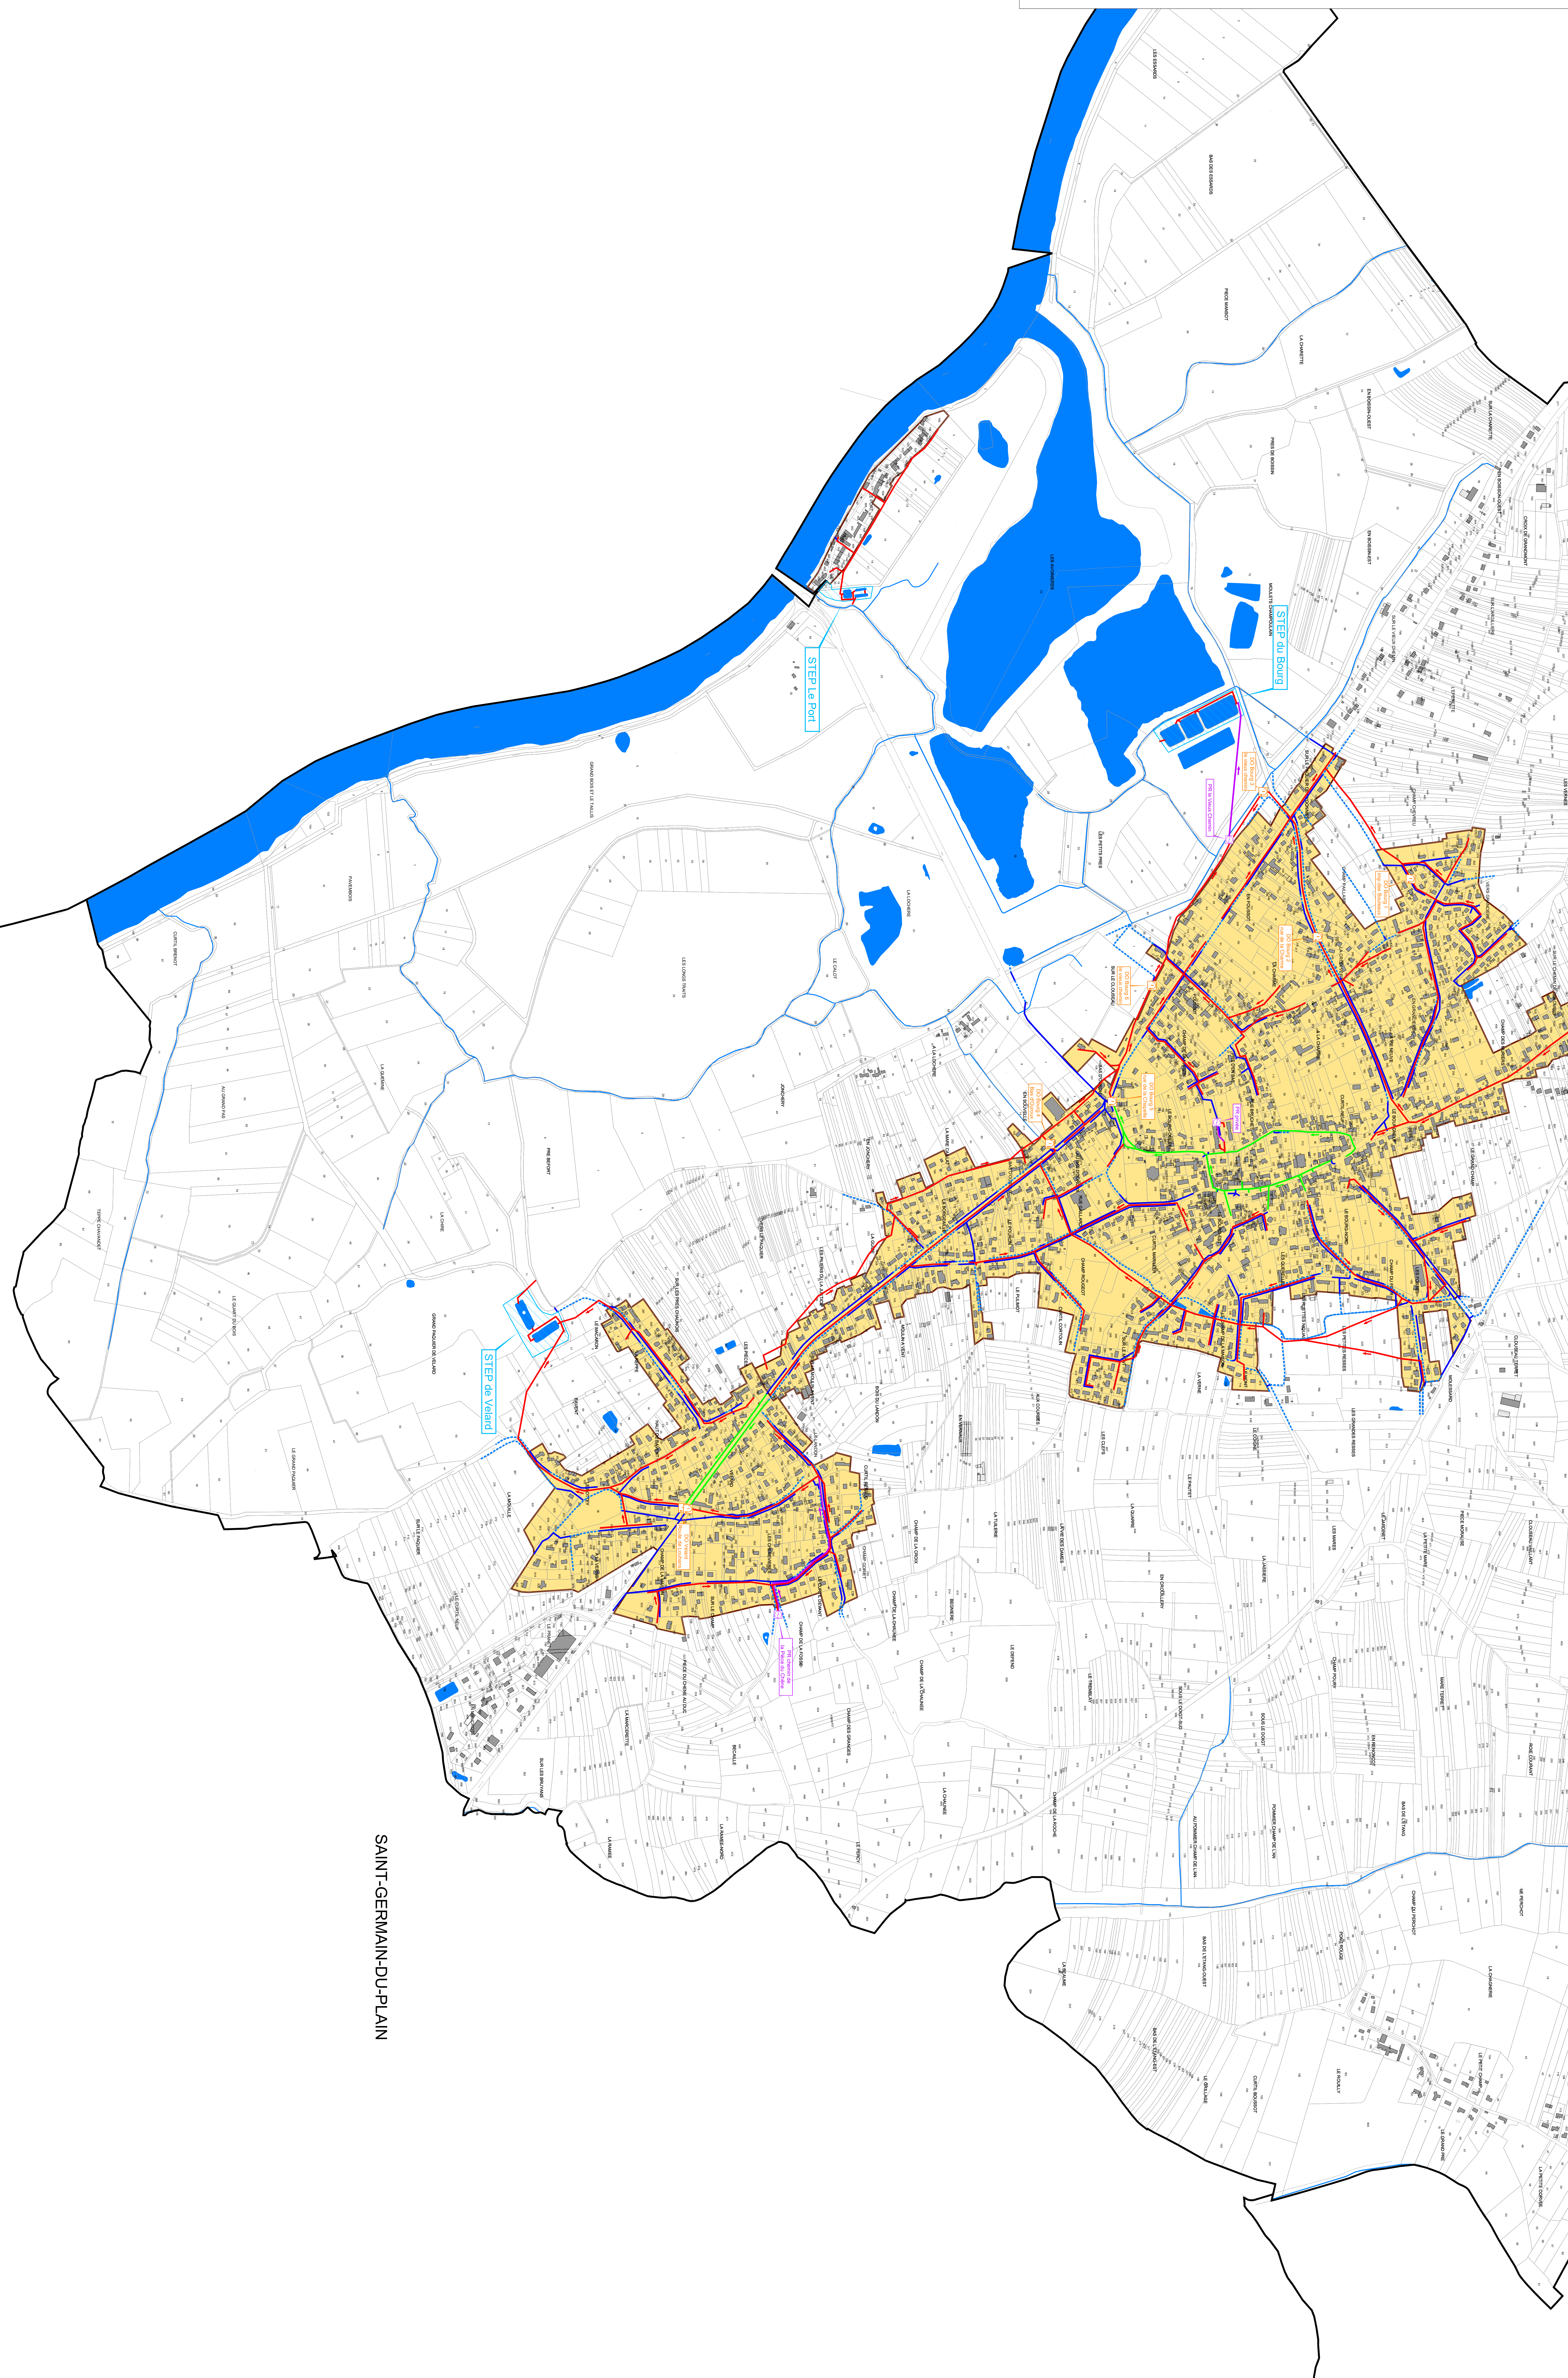

SAINT-GERMAIN-DU-PLAIN